

Mindestüberdeckung Abwasserdruckleitung und Wasserversorgungsleitung beträgt 1,50 m
Abwasserdruckleitung mindestens 10 cm tiefer als Wasserleitung verlegen.
Horizontaler Mindestabstand 40 cm, gemäß DVGW400-2 (Tabelle H)

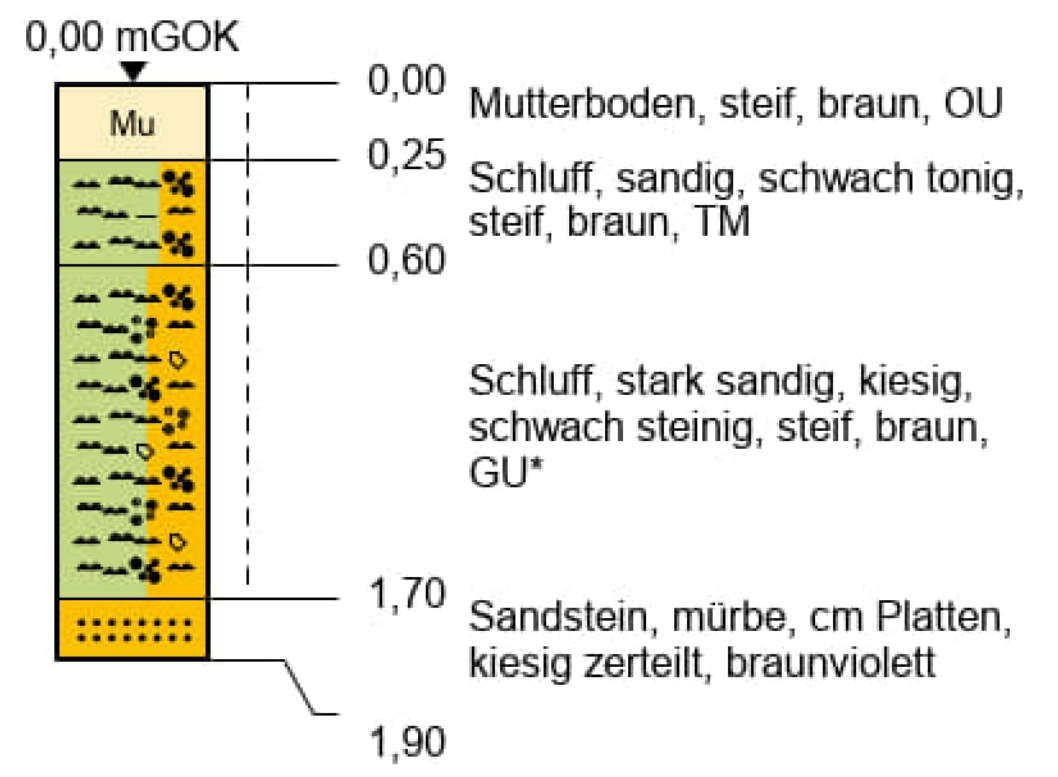


Achse DL12

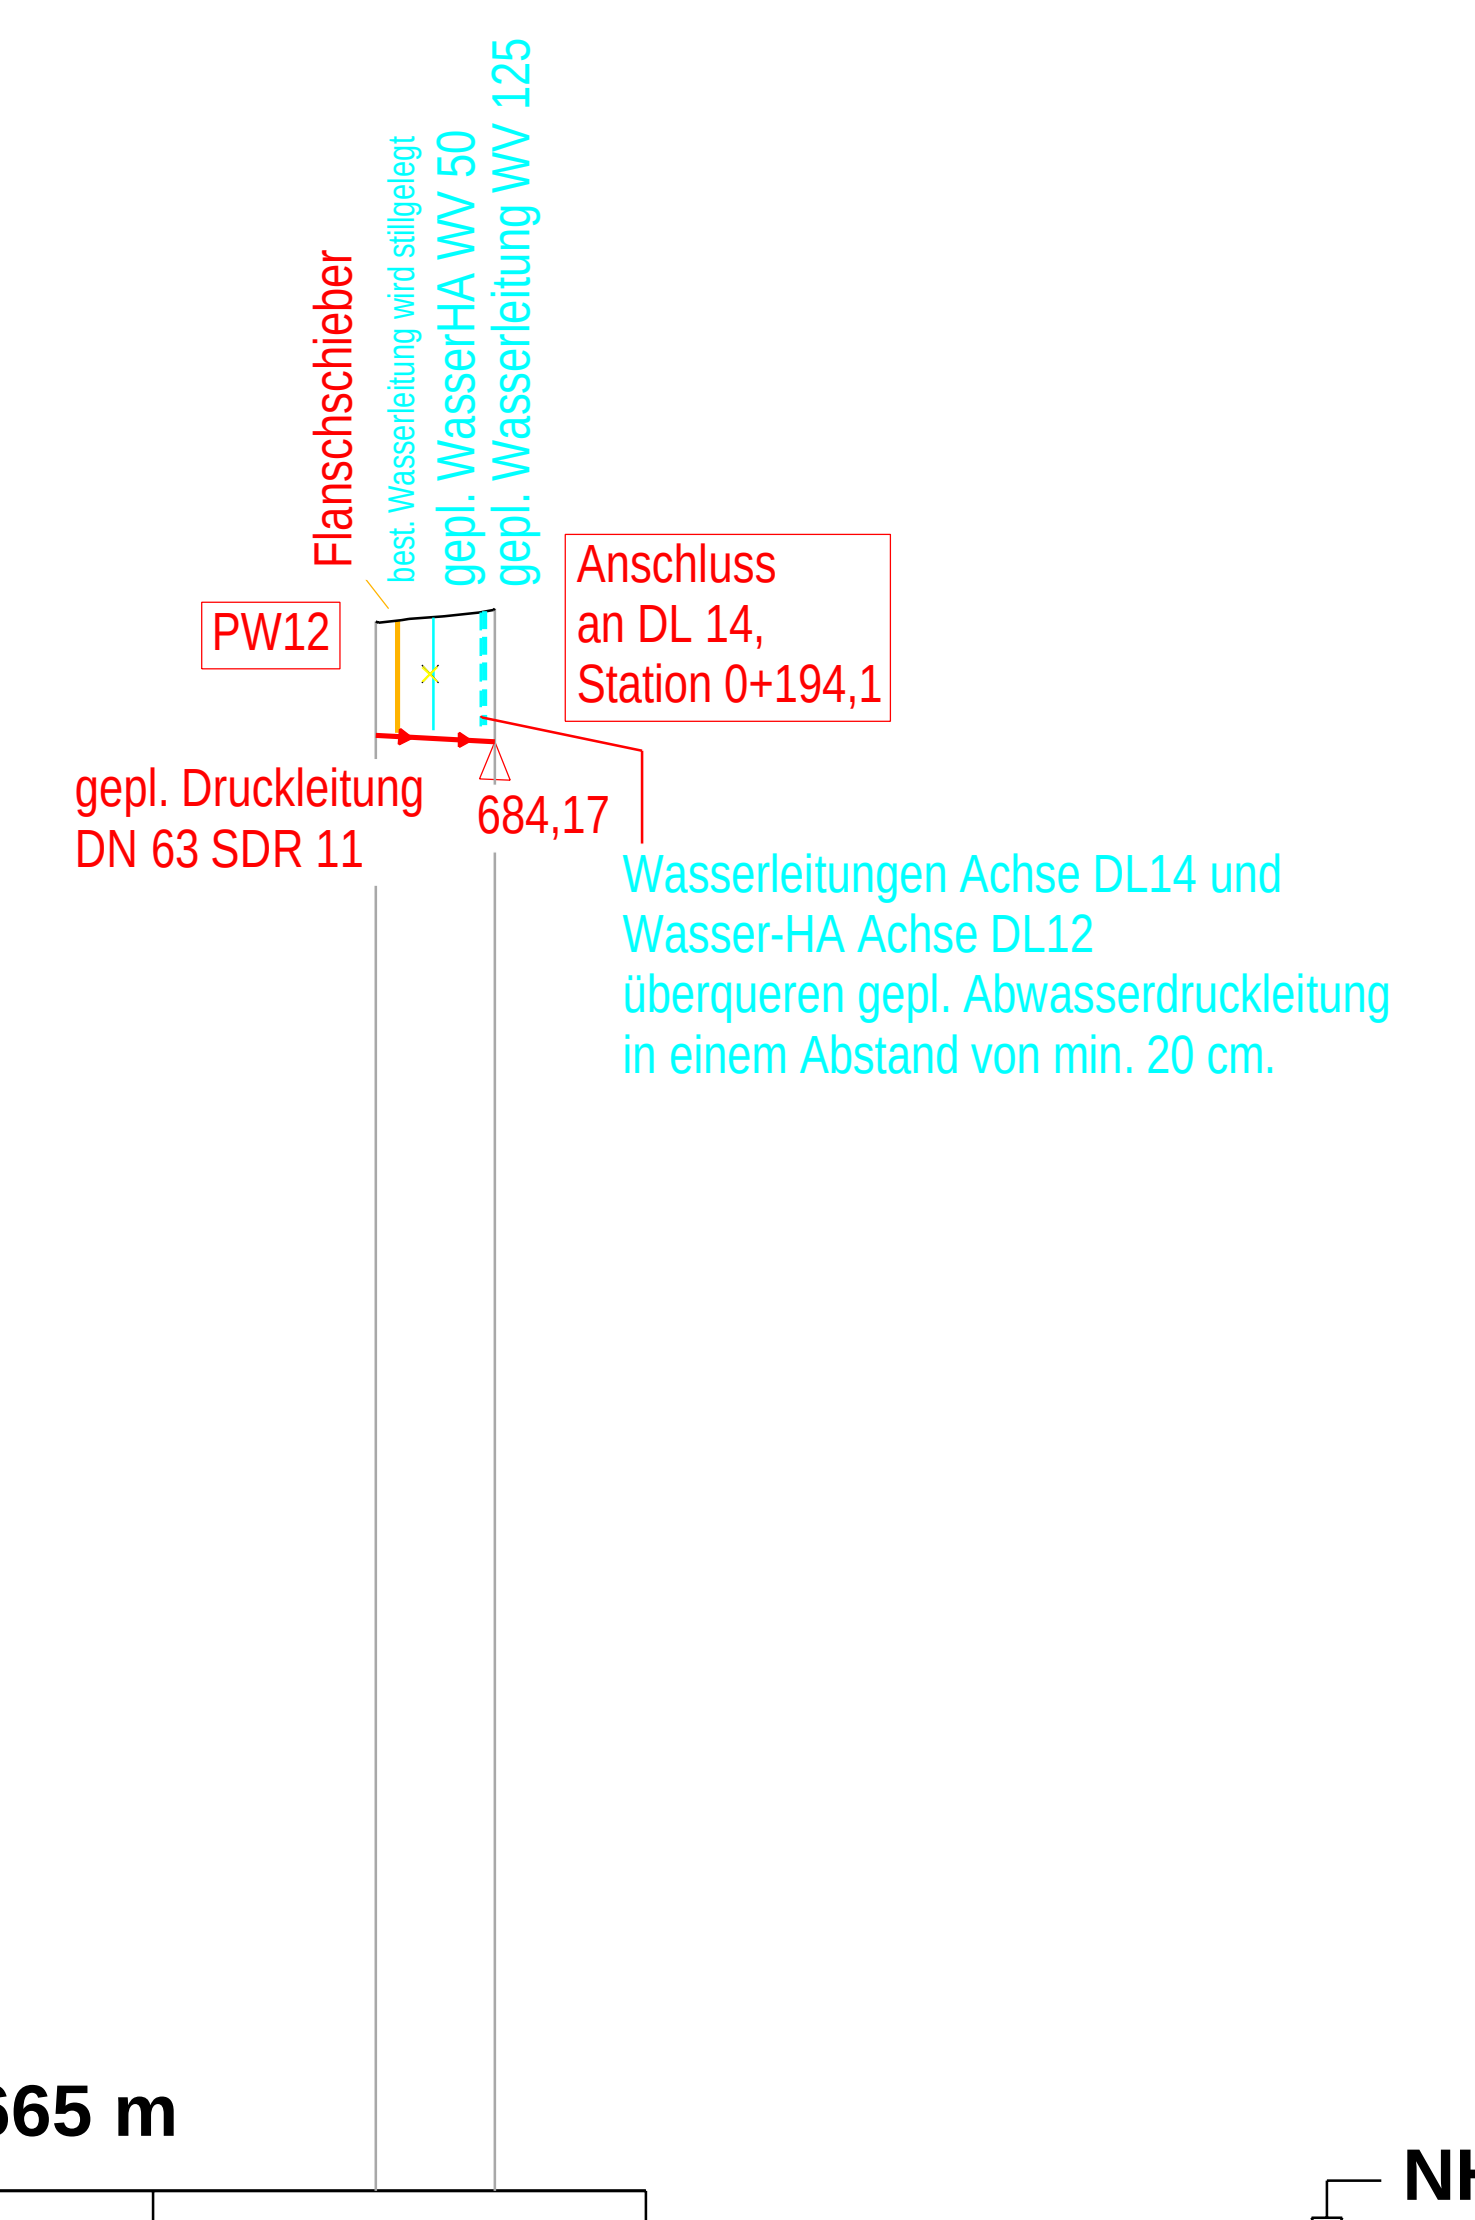


Längsprofil	685,762	685,924
Station (horizontale Achse)	0,000	7,919
Km	0+000	

Achse DL14

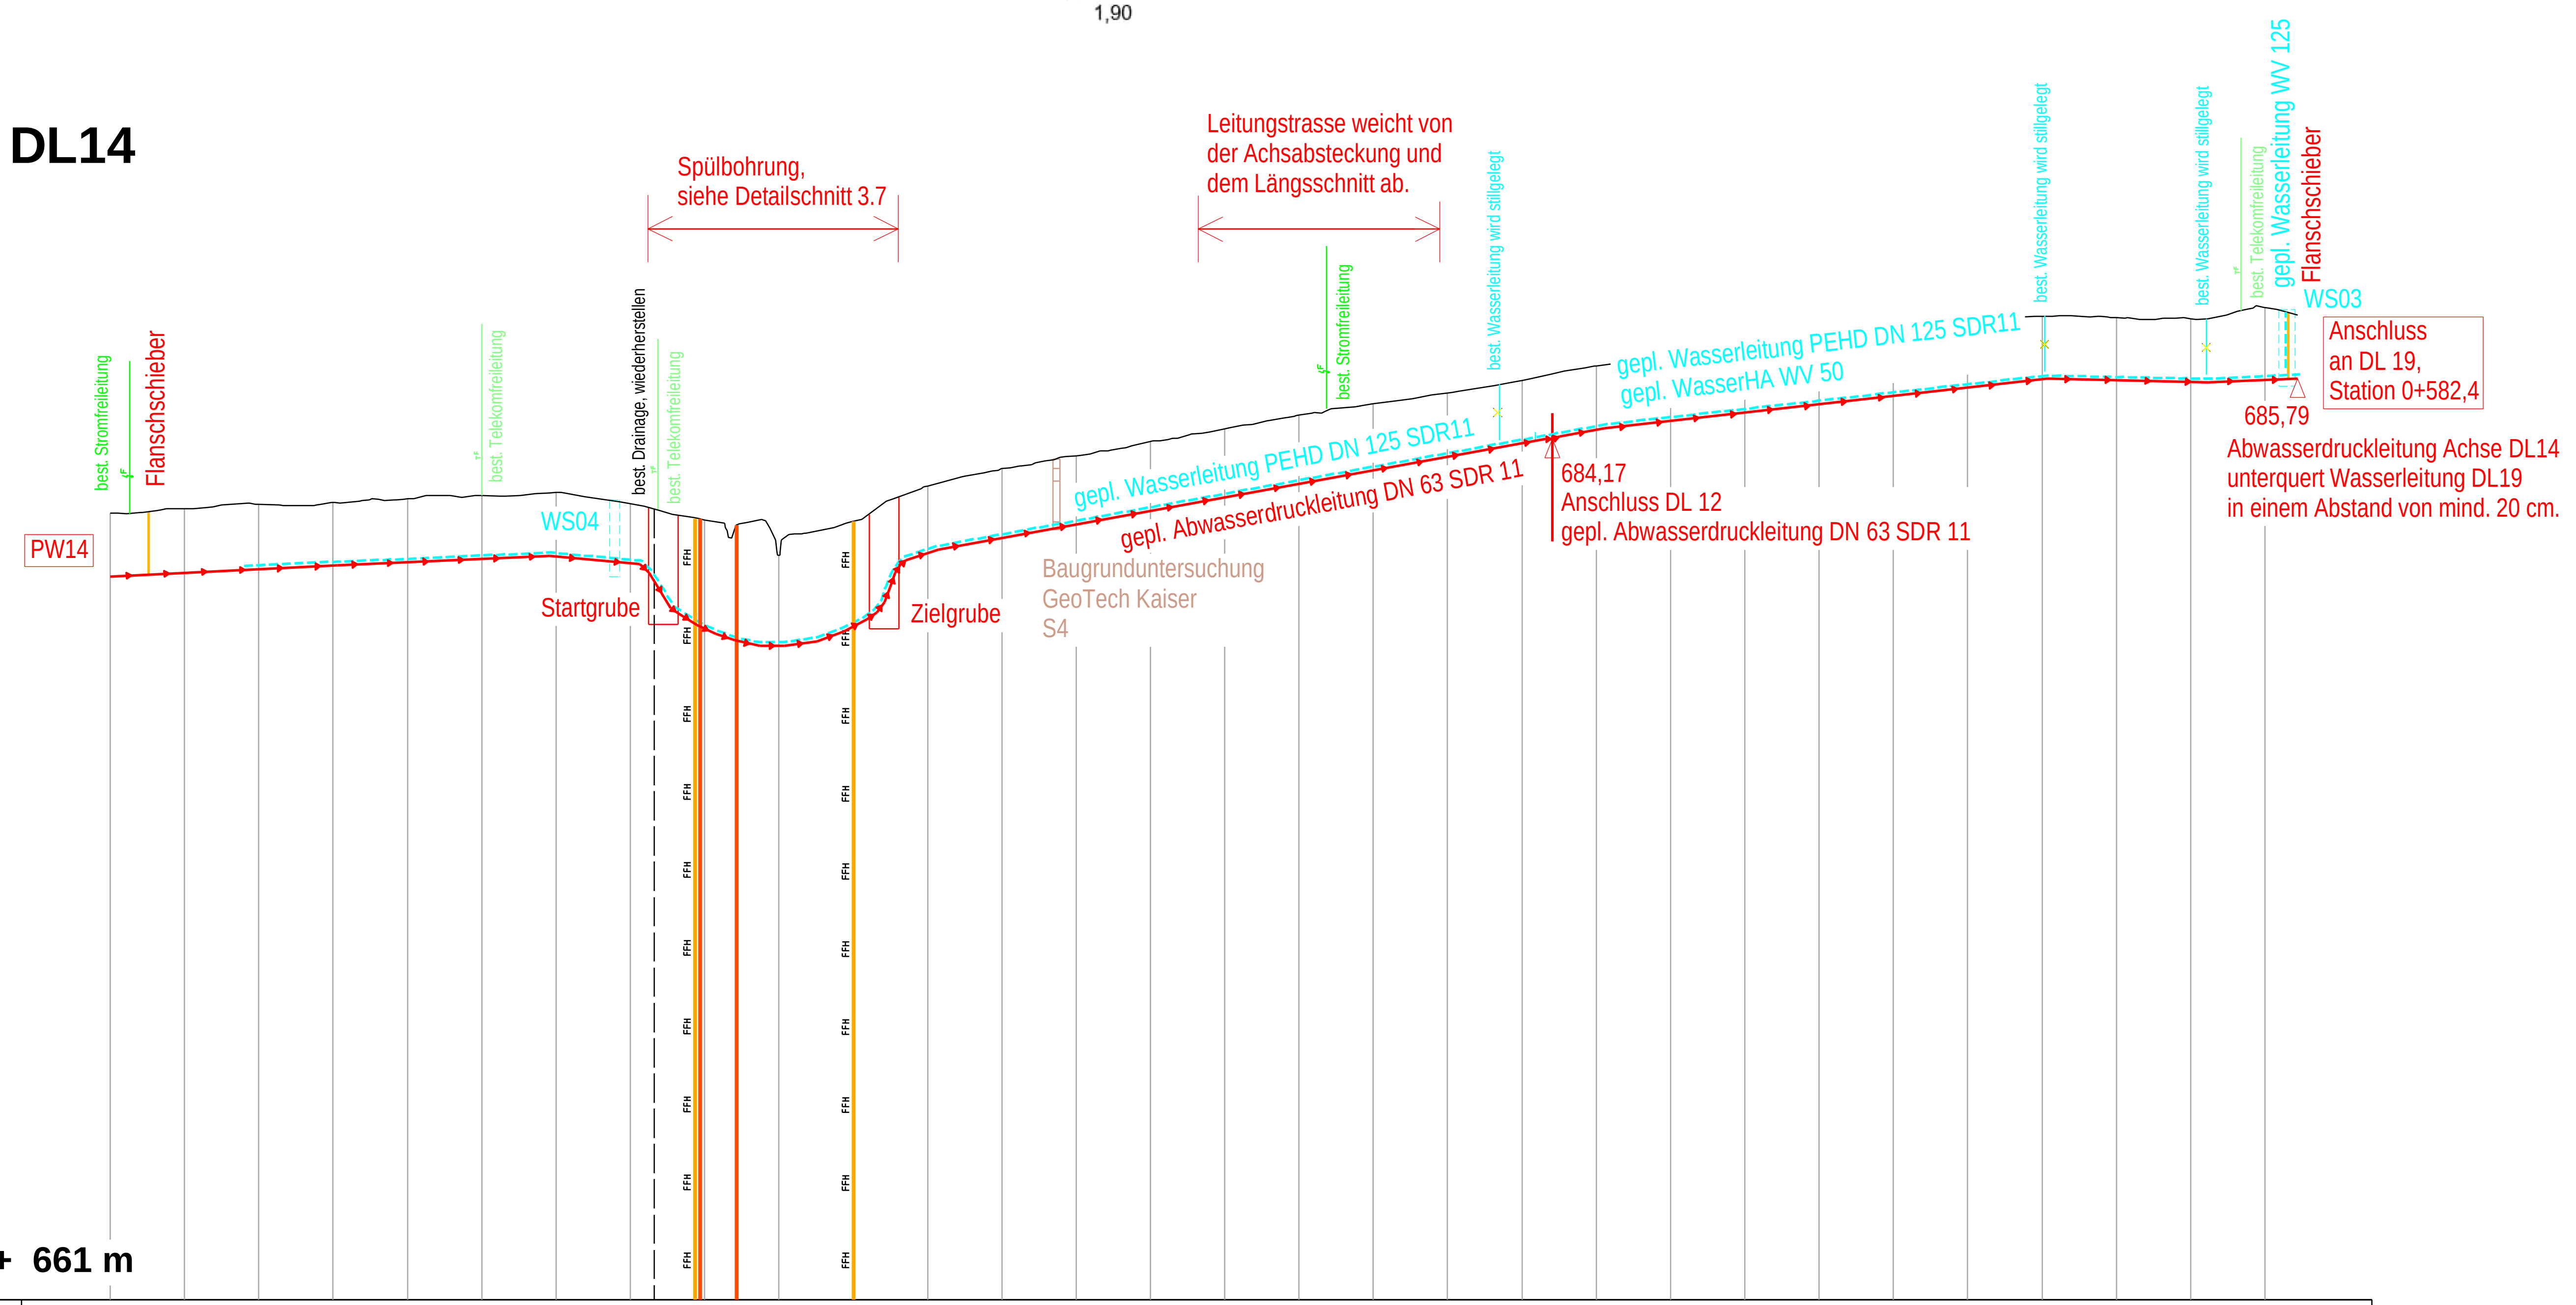

Gelände	682,17	682,30	682,41	682,47	682,56	682,64	682,73	682,43	681,99	681,04	681,95	682,91	683,38	683,72	684,10	684,45	684,81	685,11	685,40	685,75	686,14	686,47	686,70	686,92	687,16	687,34	687,47	687,44	687,41	687,72
Station (horizontale Achse)	0,00	10,00	20,00	30,00	40,00	50,00	60,00	70,00	80,00	90,00	100,00	110,00	120,00	130,00	140,00	150,00	160,00	170,00	180,00	190,00	200,00	210,00	220,00	230,00	240,00	250,00	260,00	270,00	280,00	290,00
Km	0+000										0+100										0+200									

Achse DL18

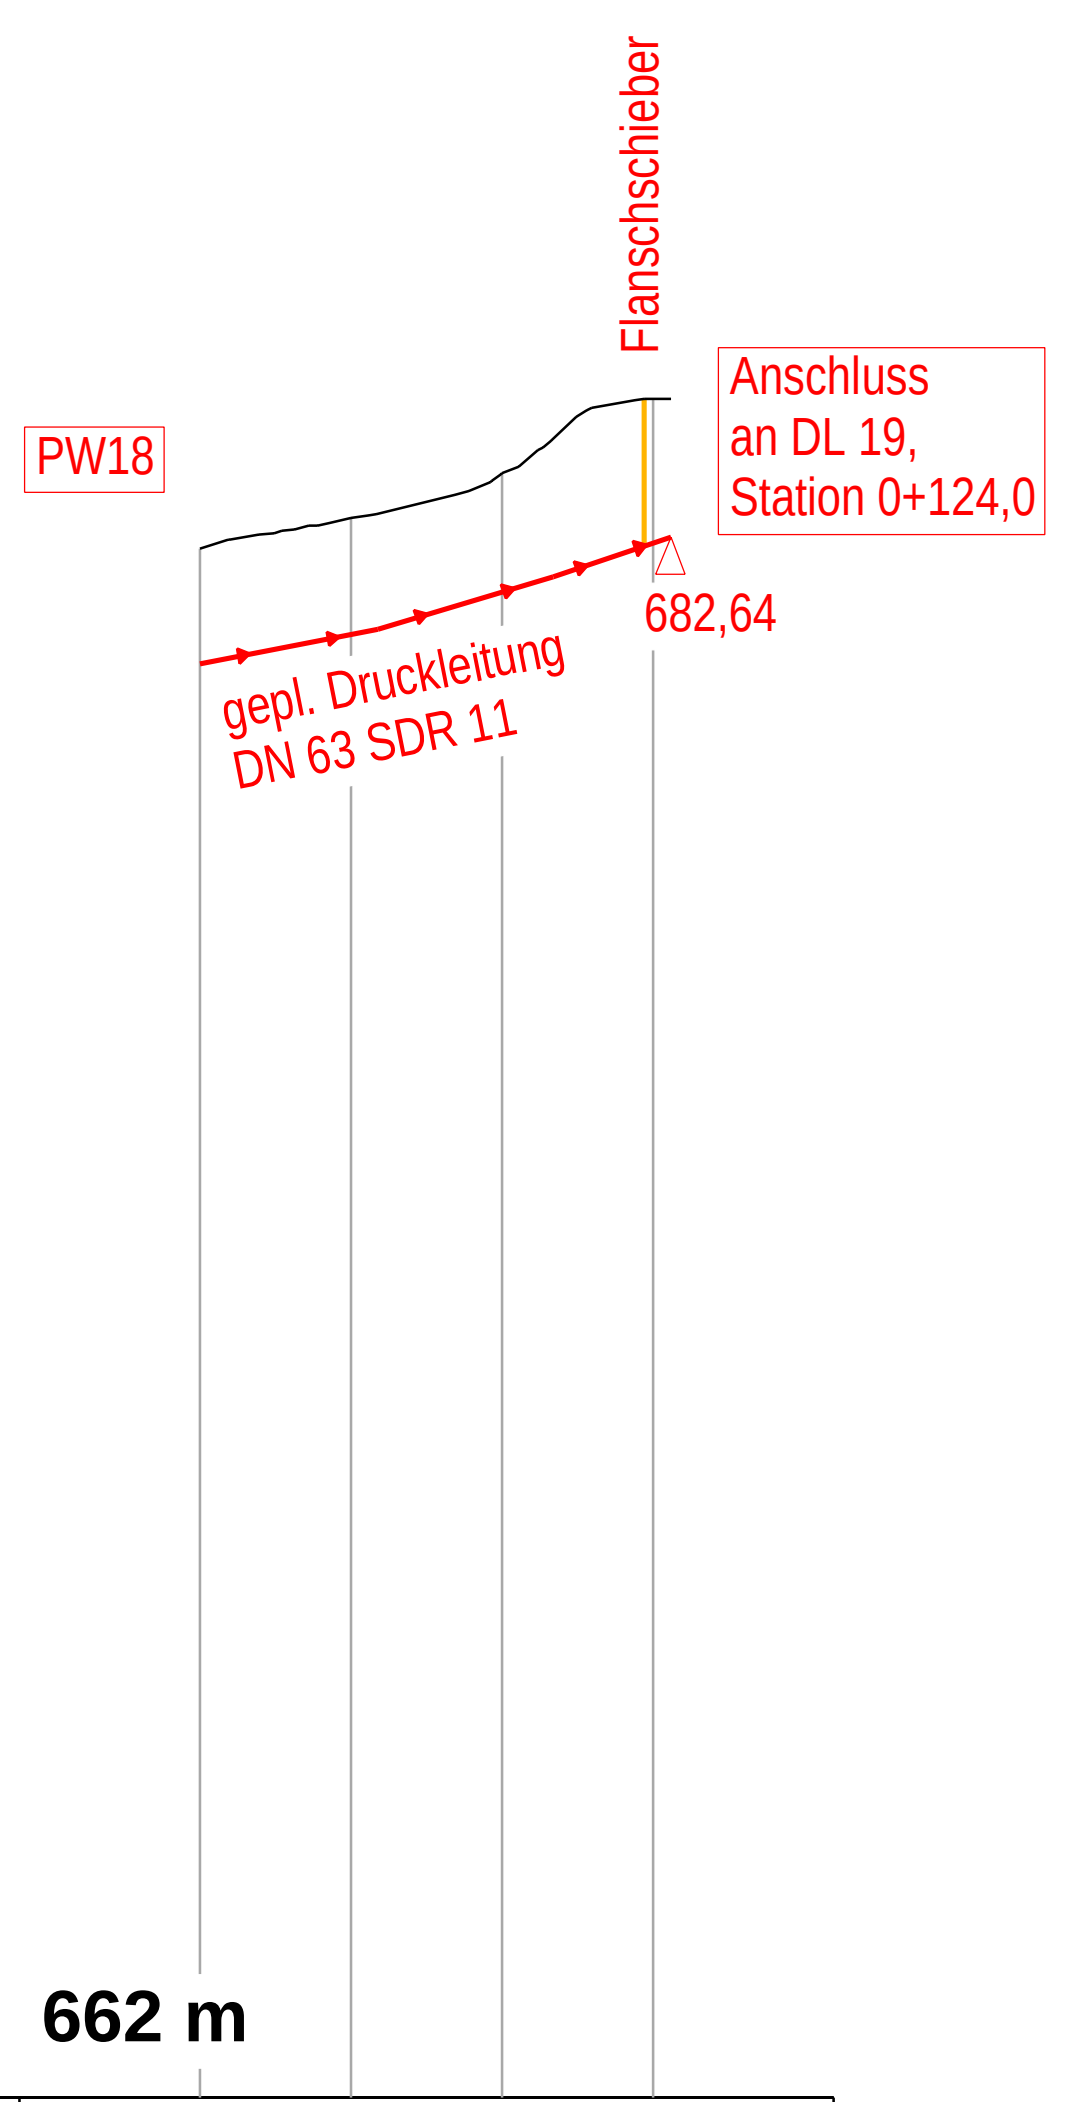

Gelände	682,48	682,88	683,47	684,46
Station (horizontale Achse)	0,00	10,00	20,00	30,00
Km	0+000			

AUSSCHREIBUNGSPLAN

Nr.	Art der Änderung	Datum	Name

BREINLINGER INGENIEURE
Tiefbau GmbH
Kanalstraße 1-4, 78532 Tuttlingen, T+ 49 74 61 - 164 - 0
Rotebühlstraße 44, 70178 Stuttgart, T+ 49 711 - 78 78 16 - 0
Turmstraße 5, 78467 Konstanz, T+ 49 74 61 - 164 - 0
office@breinlinger.de, www.breinlinger.de
BERATENDE INGENIEURE, TUTTLINGEN | STUTTGART | KONSTANZ

Aichhalden Rötenberg

Neubau Wasserleitung und Abwasserdruckleitung der östlichen Höfe und Gebäude (Schachen) entlang der K 5527

Ausführungsplanung	Anlage 3	Plan-Nr 2
	bearbeitet: Messmer	Planstand
	gezeichnet: Sauter / sps	10.06.2026
Längsschnitt Druckleitung	Format	800 mm x 297 mm
Achsen DL12, DL14 und DL18	Projekt	T14-070 / 2
	Maßstab	1: 1000/200

Aufgestellt:
Tuttlingen, den 10. Juni 2026

PAS: 002 HINTERGR\ SST: S_AP_WasserDruck.bsn Darst: basis
STRATIS V14.9 \ T14_070 \ 2WSH00314_Wasserltg-Druckltg.sda PLOT\ 11.06.2026 \ 3-2-LS-DL12-18.pdf