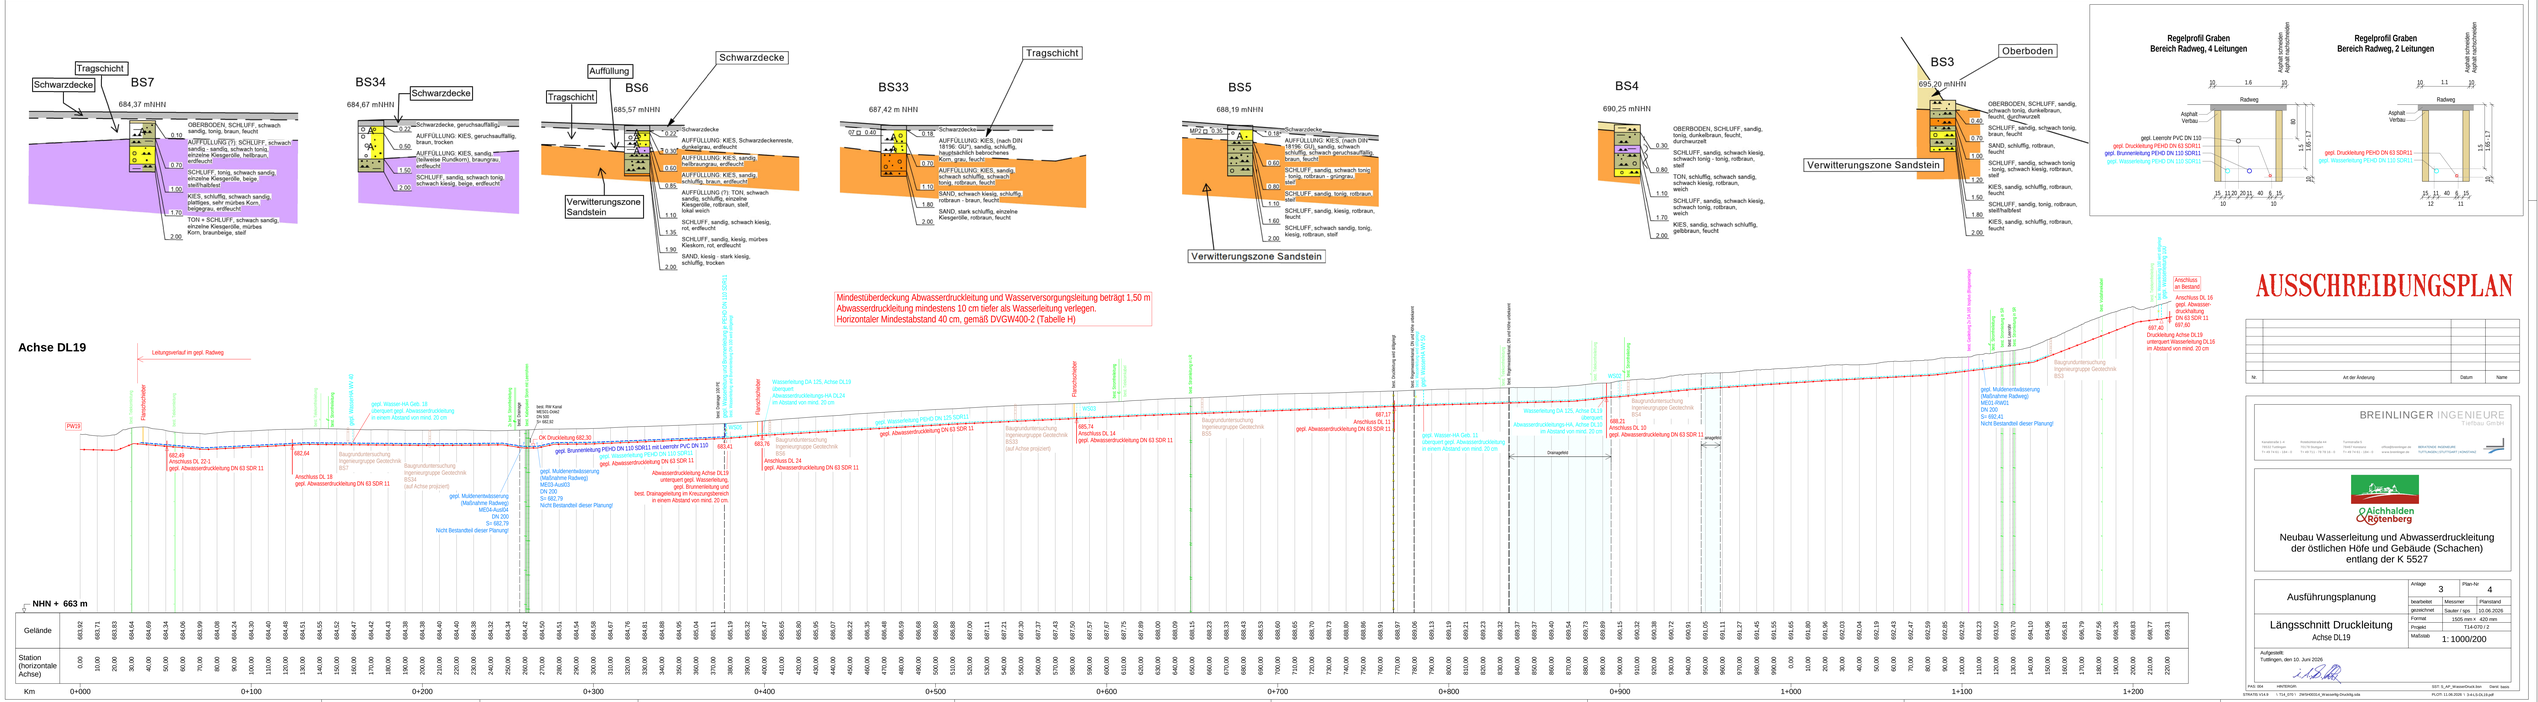

AUSSCHREIBUNGSPLAN

Nr.	Art der Änderung	Datum	Name

BREINLINGER INGENIEURE
Tiefbau GmbH

Karosseriestraße 2 a
78532 Tuttlingen
Tel +49 7461 / 184 - 0

Rosenbergstraße 64
70176 Stuttgart
Tel +49 711 / 78 76 16 - 0

Turmstraße 5
74889 Sinsheim
Tel +49 7261 / 208 - 0

office@breinlinger.de
www.breinlinger.de

BÖHLTRAUB WEINHEIM
TUTTLINGEN | STUTTGART | SINSHEIM

Aichhalden
Rötenberg

Neubau Wasserleitung und Abwasserdruckleitung
der östlichen Höfe und Gebäude (Schachen)
entlang der K 5527

Ausführungsplanung	Anlage 3	Plan-Nr 4	
	bearbeitet	Messmer	Planstand
	gezeichnet	Sauter / sps	10.06.2026
Längsschnitt Druckleitung	Maßstab	1:505 mm x 420 mm	
Achse DL19		1:1000/200	
	Format	T14-0707	
	Projekt		

Aufgestellt:
Tuttlingen, den 10. Juni 2026

PAS: 004 HN70/GKL
STRATIS V14,8 L:T14_0707 I: 2W04W0014_Wracsmitz-Druckltg.sda
SST: S_AP_WracsmDruck.bun Dard: basis
PLOT: 11.06.2026 \ S:a-LS.DL19.pdf