Zeichenerklärung Maßnahmenplan

AusgleichsMaßnahmenplan

Schutzgut Boden / Fläche

- B1 — Maßnahme B1: Rückbau / Rekultivierung bestehender Straßenflächen (Asphalt)
- B2 — Maßnahme B2: Rückbau / Rekultivierung bestehender Straßenflächen (Schotter)

Herstellung / Entwicklung krautiger Vegetationsbestände

(Ansaat von Kräutern / Gräsern aus gesicherter Herkunft des Naturraums, Heumulch, Sukzession)

- A1 — Maßnahme A1: Straßenbankett
  Ansaat einer salzverträglichen, niederwüchsigen und blütenreichen Saatgutmischung
- A2 — Maßnahme A2: Arten- und krautreiche Saumstreifen
  Die Fläche wird ohne Oberbodenaufbau angelegt, ansichtsfeld erfolgt die Ansaat mit einer standortgerechten arten- und blütenreichen Saatgutmischung, z.B. Saatgutmischung Nr. 03, Böschungen/Straßenbegleitgrün, Fa. Rieger-Hofmann, oder gleichwertig.
- A3 — Maßnahme A3: Gewässerbegleitende Hochstaudenflur
  Die Fläche wird ohne Oberbodenaufbau angelegt, ansichtsfeld erfolgt die Ansaat mit einer standortgerechten arten- und blütenreichen Saatgutmischung, z.B. Saatgutmischung Nr. 07, Ufersaum, Fa. Rieger-Hofmann, oder gleichwertig.
- A4 — Maßnahme A4: Artenreiche Glatthaferwiese
  Die Fläche wird mit Oberbodenauftrag angelegt, ansichtsfeld erfolgt die Ansaat mit einer arten- und blütenreichen Saatgutmischung, z.B. Saatgutmischung Nr. 02, Frischwiese/Fettwiese, Fa. Rieger-Hofmann, oder gleichwertig.

Schutzgut Biotope / Landschaftsbild: Wiederherstellung und Neuanlage Gehölzbestände

- G1 — Maßnahme G1: Neupflanzung Ufergehölze (Wiederherstellung gewässerbegleitender Auwaldstreifen)
- G2 — Maßnahme G2: Neupflanzung hochstämmiger Obstbäume / Wildobst
- G3 — Maßnahme G3: Neupflanzung hochstämmiger Laubbäume

Sonstige Wiederherstellungsflächen


- W1 — Maßnahme W1: Wiederherstellung privater Garten-, Grünland und Grabelandflächen
- W2 — Maßnahme W2: Wiederherstellung Grundstückszufahrten, hier: Schotterrasen und Grasweg
- W3 — Maßnahme W3: Wiederherstellung Ackerflächen
- W4 — Maßnahme W4: Wiederherstellung Grünlandflächen
- W5 — Maßnahme W5: Wiederherstellung von sonstigen Anschlüssen an Bestandswege

Artenschutzrechtliche Schutz-/ Minimierungs- und VermeidungsMaßnahmenplan (Flora & Fauna)

- Maßnahme FF0: Ausschluss von Baustellen-Einrichtungsflächen und von sonstigen temporären Anlagen zur Vermeidung von Störungen für einzelne Arten
- Maßnahme FF1: Aufstellen von Reptilienschutzzäunen (Wald- und Zauneidechse)
- Maßnahme FF2: Haselmaus - besondere SchutzMaßnahmenplan bei Gehölzrodungen und Aufhängen von Haselmauskästen als CEF-Maßnahme
- Maßnahme FF3: Schutz bzw. bei Bedarf Umsetzen eines Ameisennestes
- Maßnahme FF4: Durchführung von SchutzMaßnahmenplan im Gewässer bei Bedarf (Groppe, Neunauge, Bachmuschel, Steinkrebs)
- Maßnahme FF5: Überprüfung potentieller Bibervorkommen kurz vor Baubeginn und bei Bedarf Abstimmung von Maßnahmenplan mit dem Biberbeauftragten

Sonstige Schutz-/ Minimierungs- und VermeidungsMaßnahmenplan

- Maßnahme S1: Zum Schutz von Vögeln und Fledermäusen sind Gehölzrodungenim Zeitraum vom 1. März bis 31. Oktober nicht zulässig
- S2 — Maßnahme S2: Maßnahmenplan zum Schutz und Erhalt von Einzelbäumen gemäß DIN 18920 und R SBB
- S3 — Maßnahme S3: Maßnahmenplan zum Schutz und Erhalt von Gehölzflächen gemäß DIN 18920 und R SBB
- S4 — Maßnahme S4: Sonstige Abgrenzungen (z.B. Zaun/Flatterband) Arten, Biotope und sonstigen Schutzgebieten (Wasserschutzgebiet, Gewässer) während der Bautätigkeit
- S5 — Maßnahme S5: Verlegung Feldkreuz bzw. Schutzmassnahme Feldkreuz

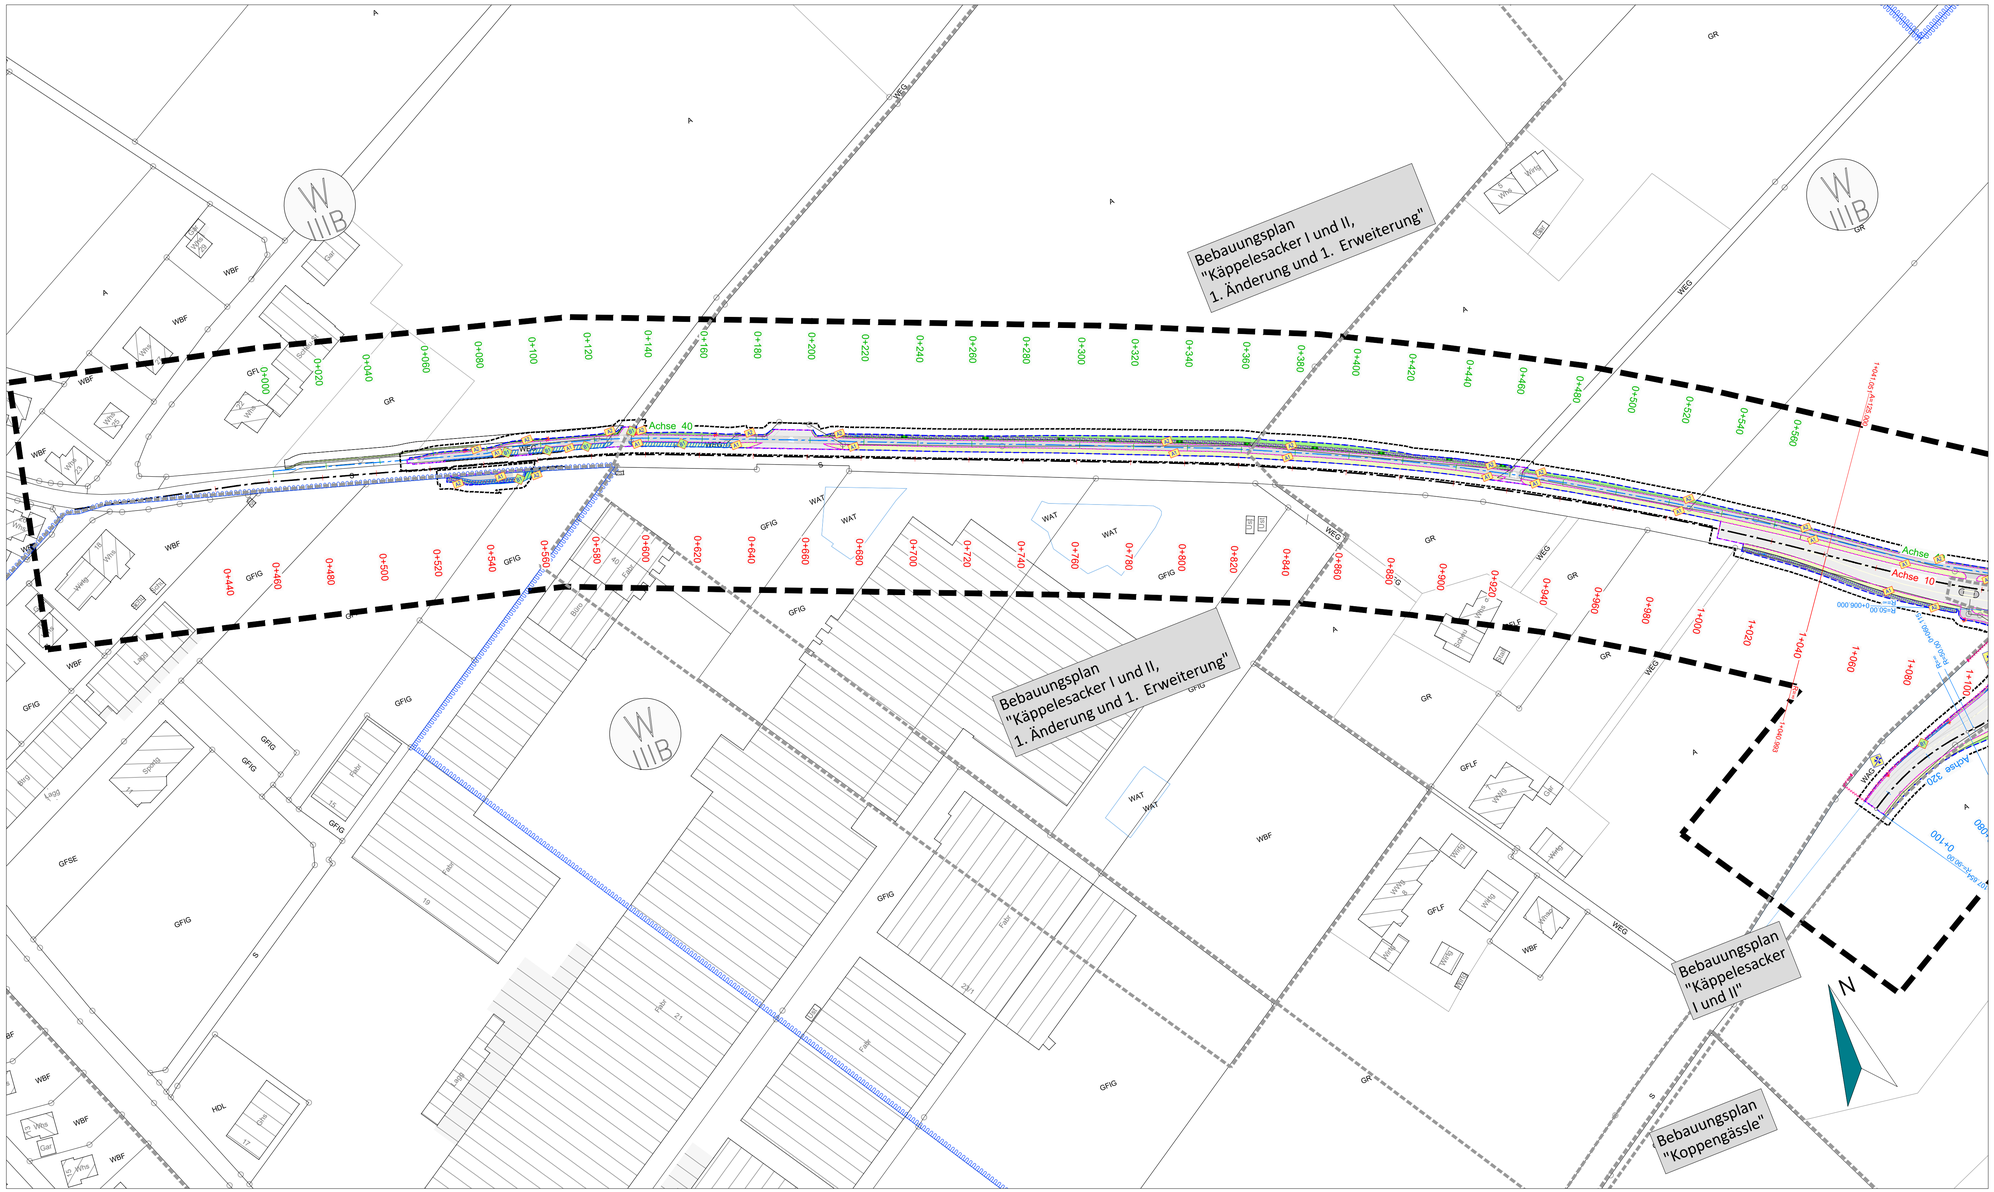

Sonstige Planzeichen

Straßenplanung

- Straßenflächen (Asphalt)
- Wegeflächen (Schotter)
- Geh- und Radwegflächen (Asphalt)
- gepflasterte Flächen
- Entwässerungsmulden
- Leitplanken
- Achse Straße
- Achse Geh- und Radweg
- Stationierungen
- Untersuchungsraum LBP
- Baukorridor
- Eingriffsbereich mit Seitenflächen (Böschungen, Bankette, Gräben etc.)
- Verkehrsflächen der Neuplanung


Schutzgebietsfestsetzungen

- besonders geschützte Biotope nach §30 BNatSchG bzw. nach §30a LWaldG (nachrichtlich LUBW 2025)
- FFH-Gebiet (nachrichtlich LUBW 2025)
- FFH-Mähwiese (nachrichtlich LUBW 2025)
- Wasserschutzgebiet mit Schutzzone nachrichtlich LUBW 2025)

Weitere Planzeichen

- Flurstücksgrenzen mit Flurstücksnummer
- Gebäudebestand
- Gemeindegrenze
- Gemarkungsgrenze

Übersichtsplan

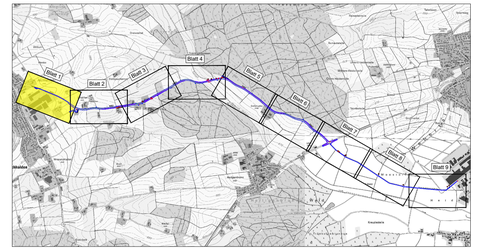

Landkreis Rottweil

Radweg zwischen
Aichhalden - Heiligenbronn - Waldmössingen

- Landschaftspflegerischer Begleitplan -

Maßnahmenplan - Unterlage 9, Blatt 1

Maßstab:	1 : 1.000	Projektnummer:	13350
		Plannummer:	13350/mas-1.1

Gez./Geä.	Datum	Änderungsvermerk	Grundlage: ALKIS-Jahr_GK_92
fj/tg	05.06.25	erstellt	

GFRÖRER INGENIEURE
info@gf-kom.de
www.gf-kommunal.de
Tel +49 7485-9769-0