
IM BEREICH DES TREPPENHAUSES
DACHNEIGUNG 15°

DACHNEIGUNG WIRD VON DEN ANGRENZENDEN GEBÄUDEN ÜBERNOMMEN !

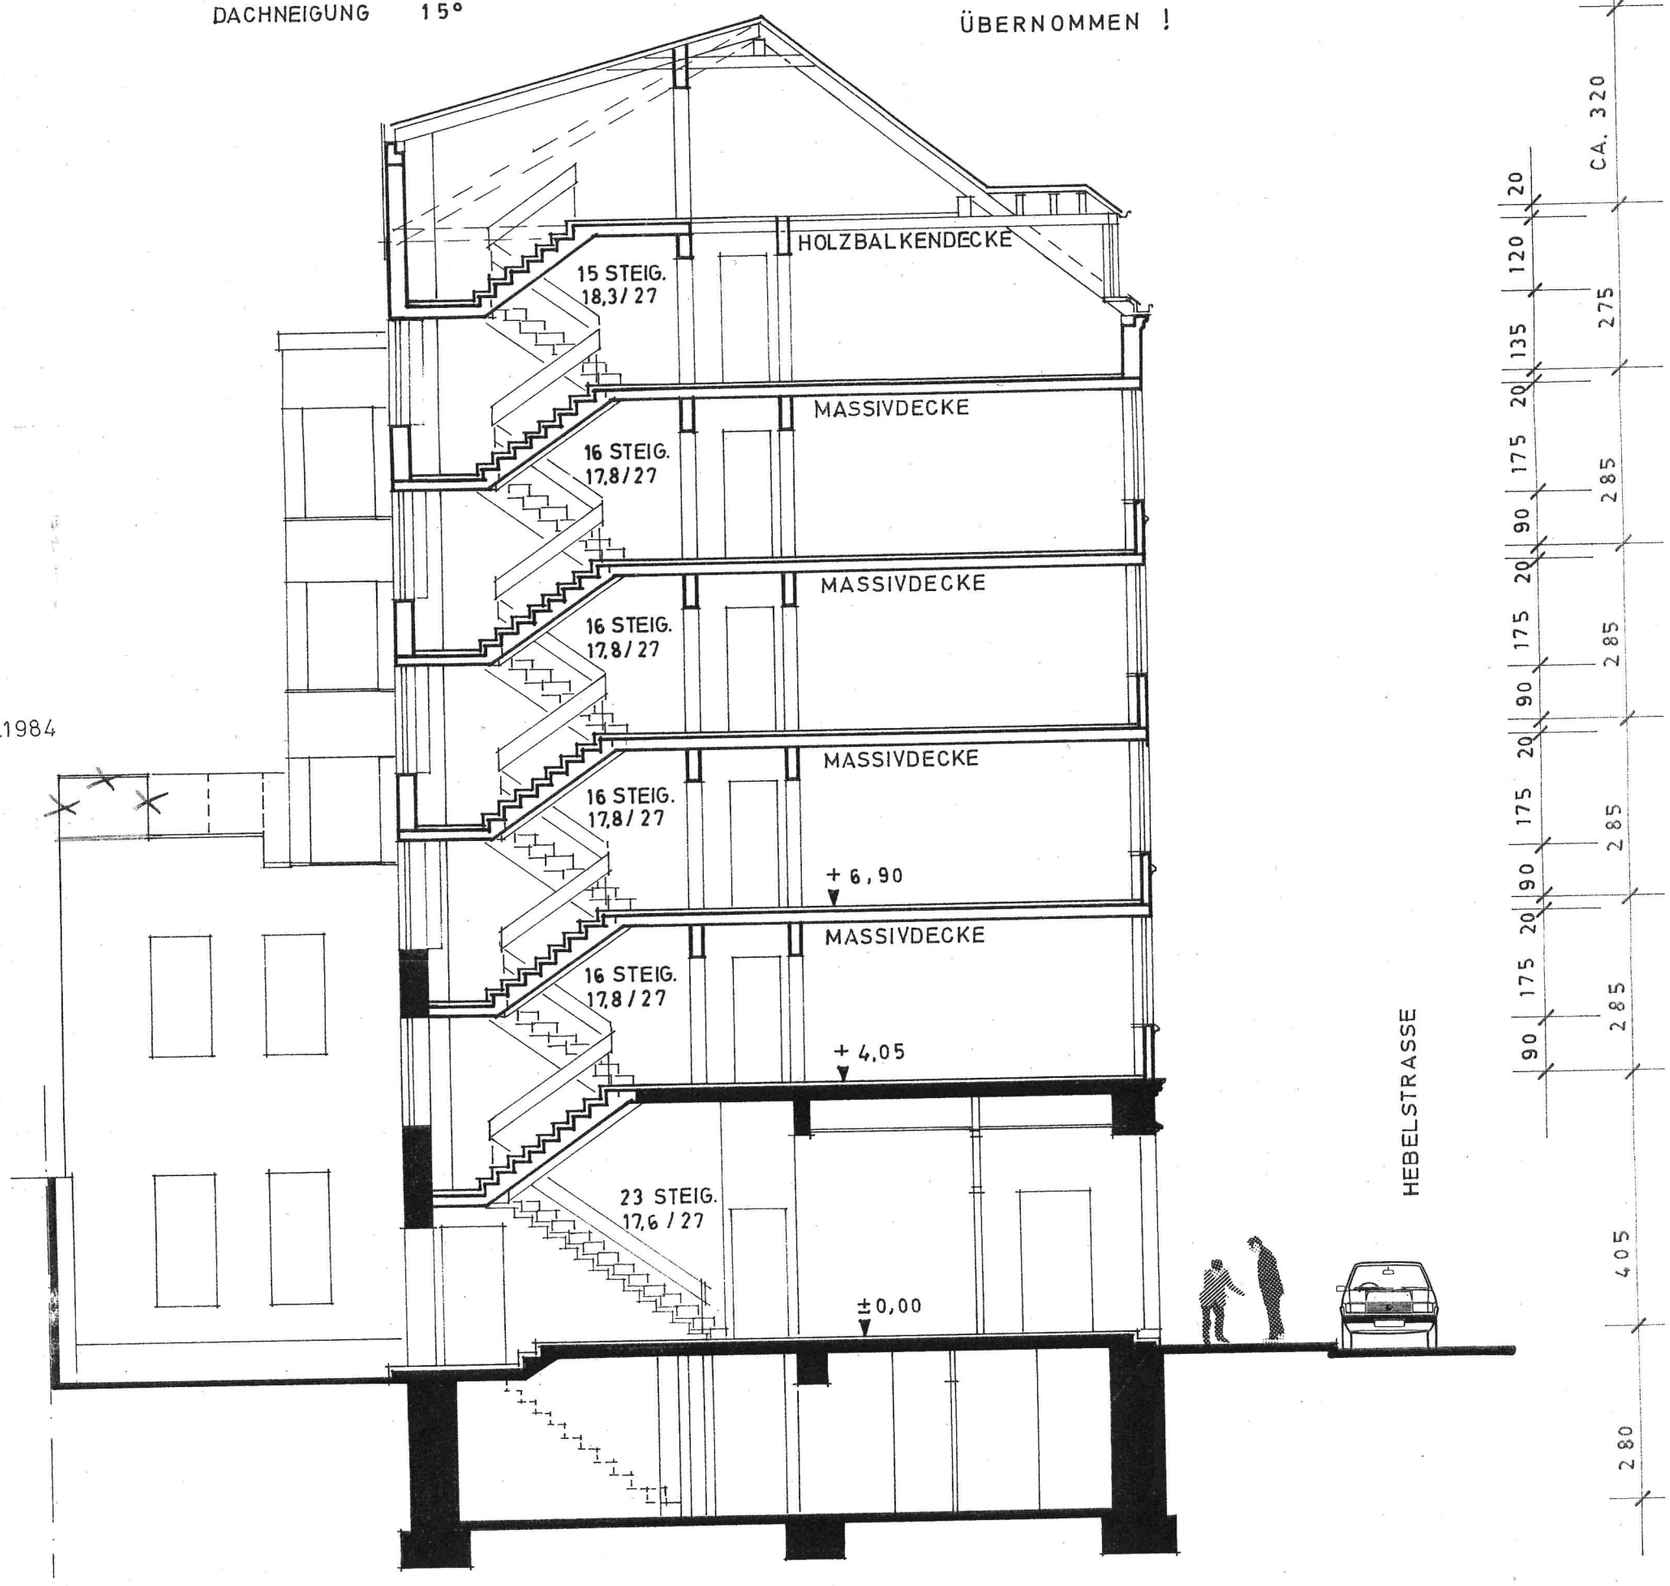

5.1.1984

SCHNITT A-A