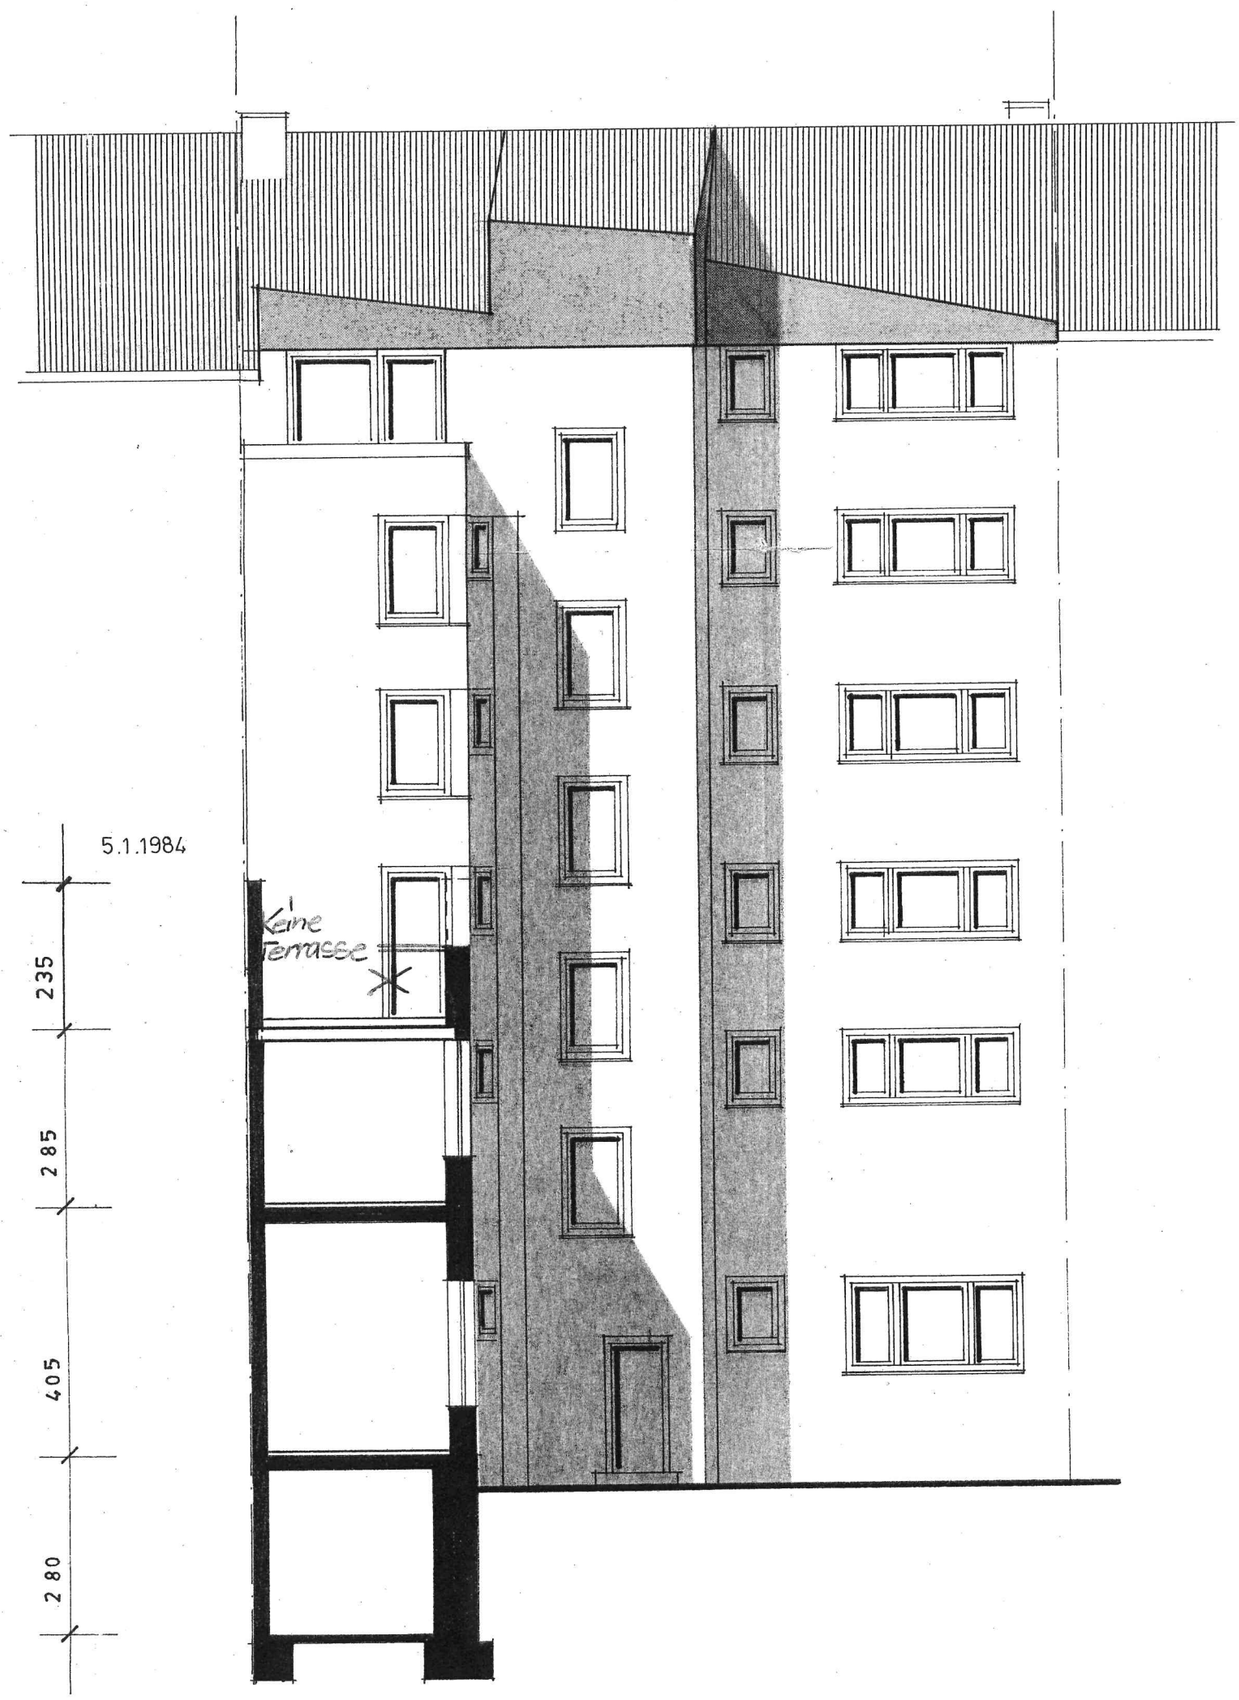



SCHNITT B - B