


06.11.25 14:01-Ausbauquerschnitt-A-PLT

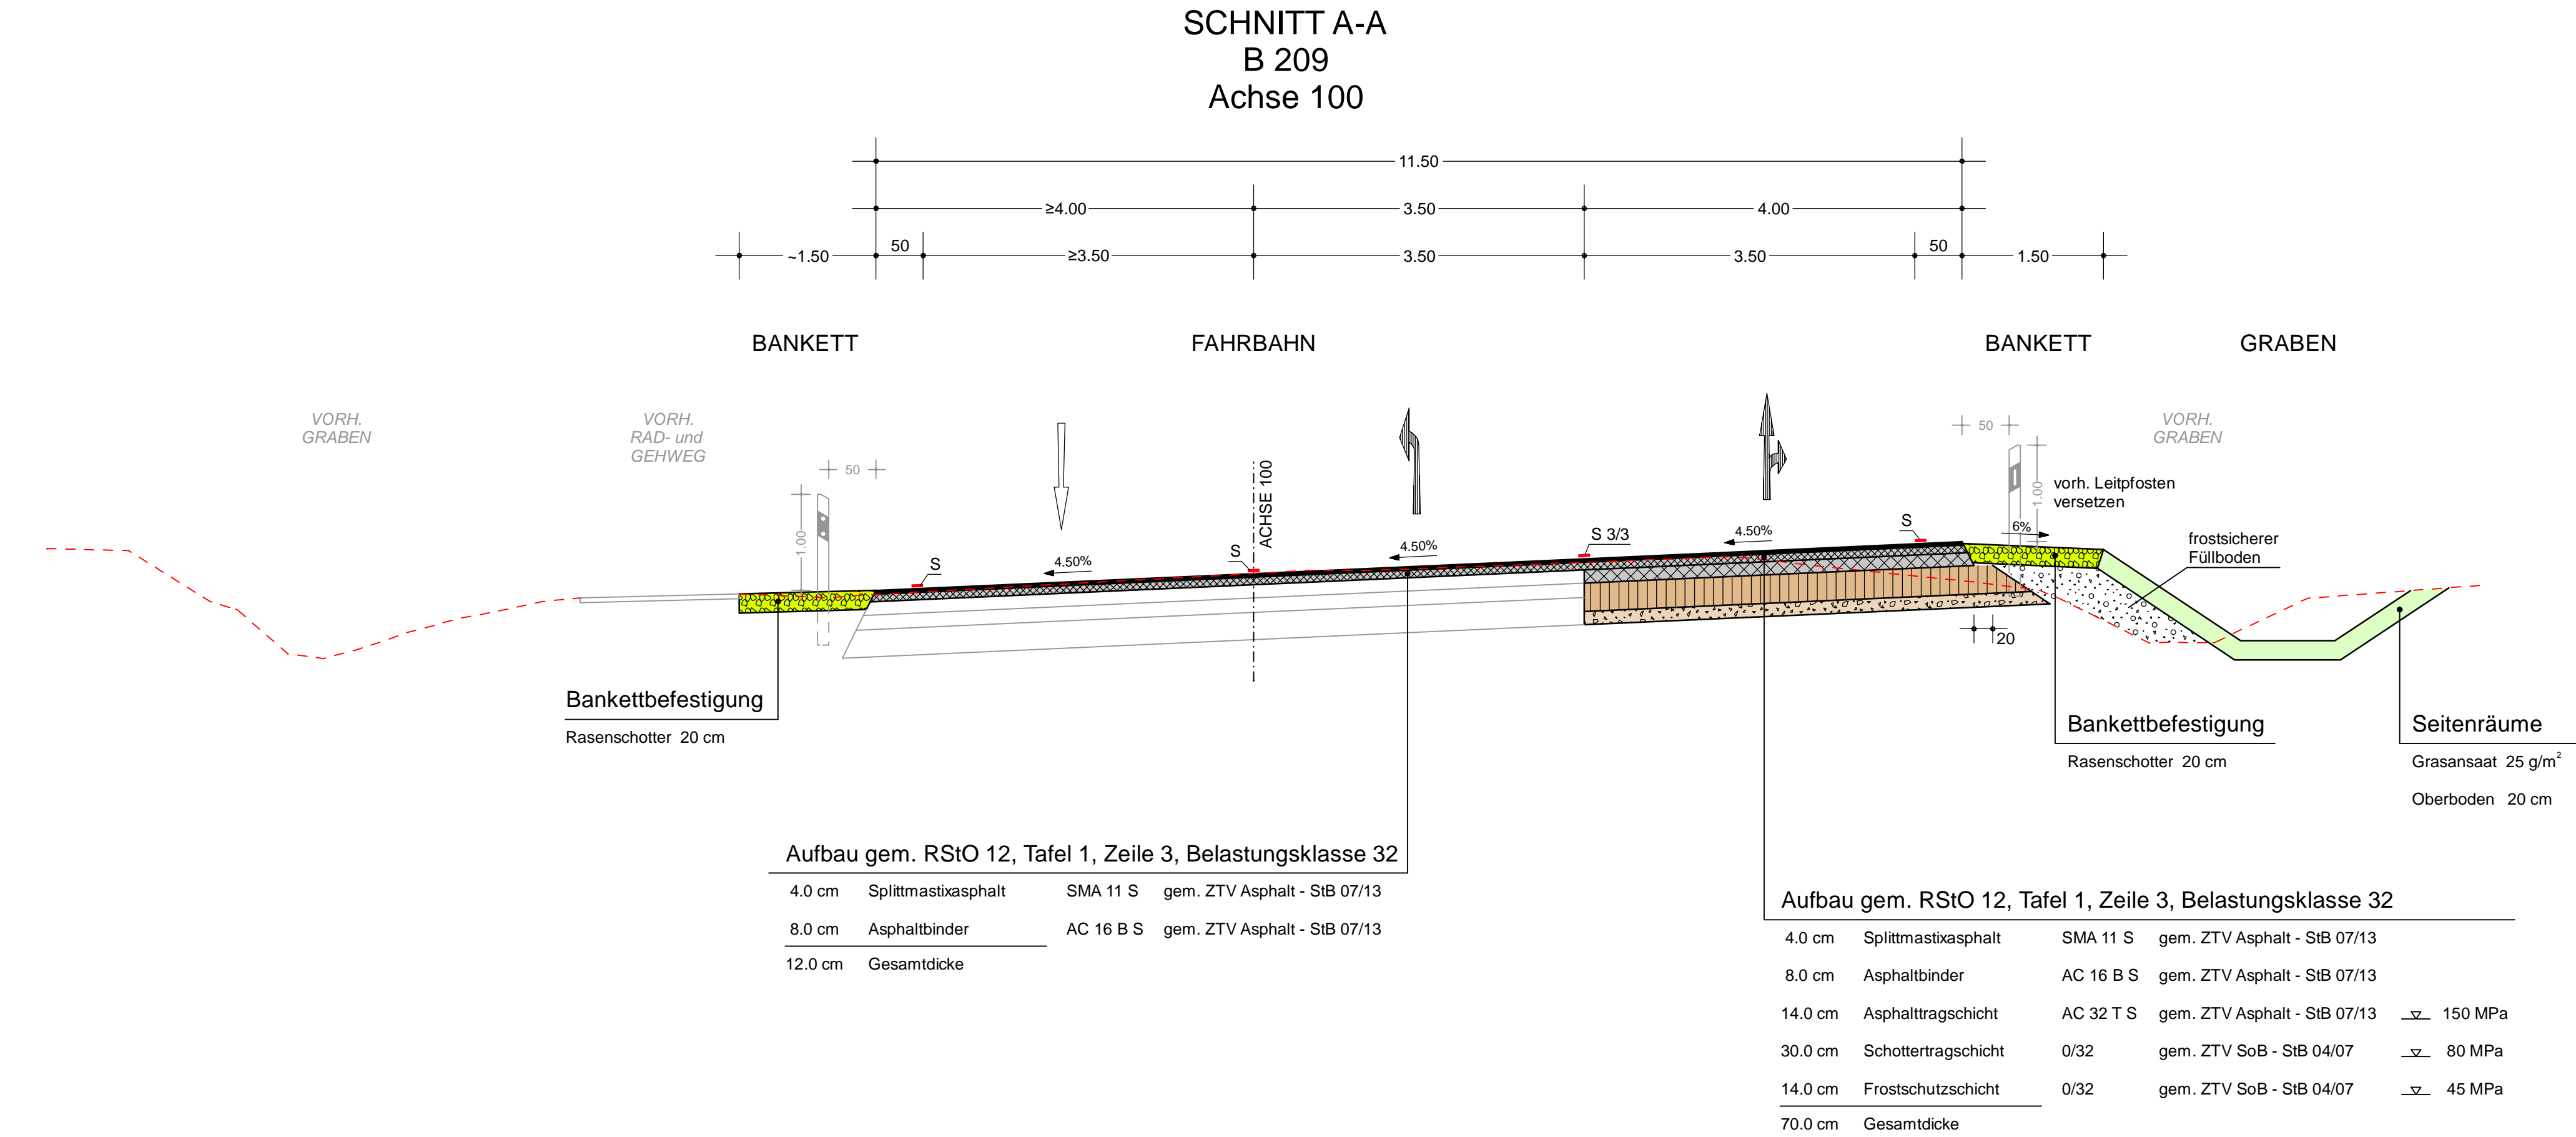

--- vorh. Fahrbahn / Gelände

## AUSFÜHRUNGSPLANUNG

06.11.2025

	Änderungen	Datum	genehmigt:

ING.-GESELLSCHAFT HINDRICK STÜVEL mbH BAUWESEN UND VERMESSUNGSTECHNIK-VBI Poststraße 3-5 * 21218 Seevetal * Telefon: (04105) 61620 * FAX: 616263		22039	Datum	Zeichen
		bearbeitet	11.2025	Gaser
		gezeichnet	11.2025	Wiest
		geprüft	11.2025	

Heidekreis Klinikum gGmbH		
Rechnungsjahr:	Haushaltsstelle:	Az:
Bauvorhaben:		
Neubau der Erschließungsstraße Süd einschl. KP B209 / L 163 / HKK		
Planbezeichnung:		Plan Nr. 14 / 1
Ausbauquerschnitt SCHNITT A-A		Plangröße 80 x 30
B209 - Achse 100 Station 0+120		Maßstab 1 : 50
	Geprüft Datum:	Genehmigt Datum: