




SCHNITT C-C
Gemeindestraße
Achse 200 Station 0+015

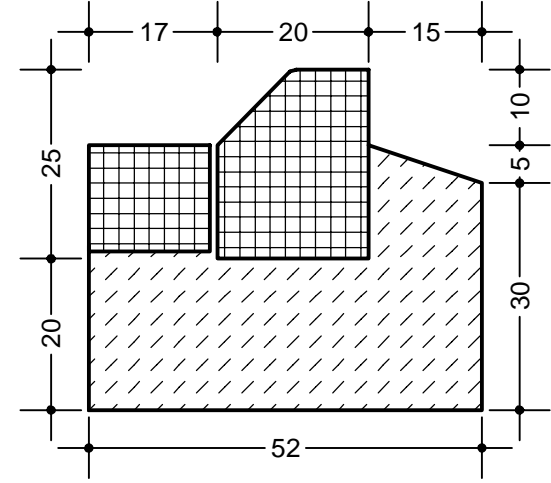

Detail "A"
Maßstab 1:10

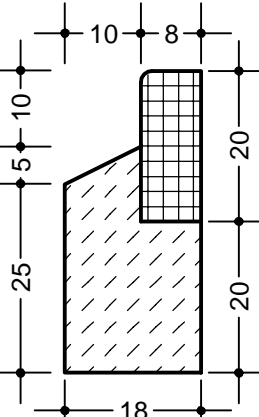

Detail "B"
Maßstab 1:10

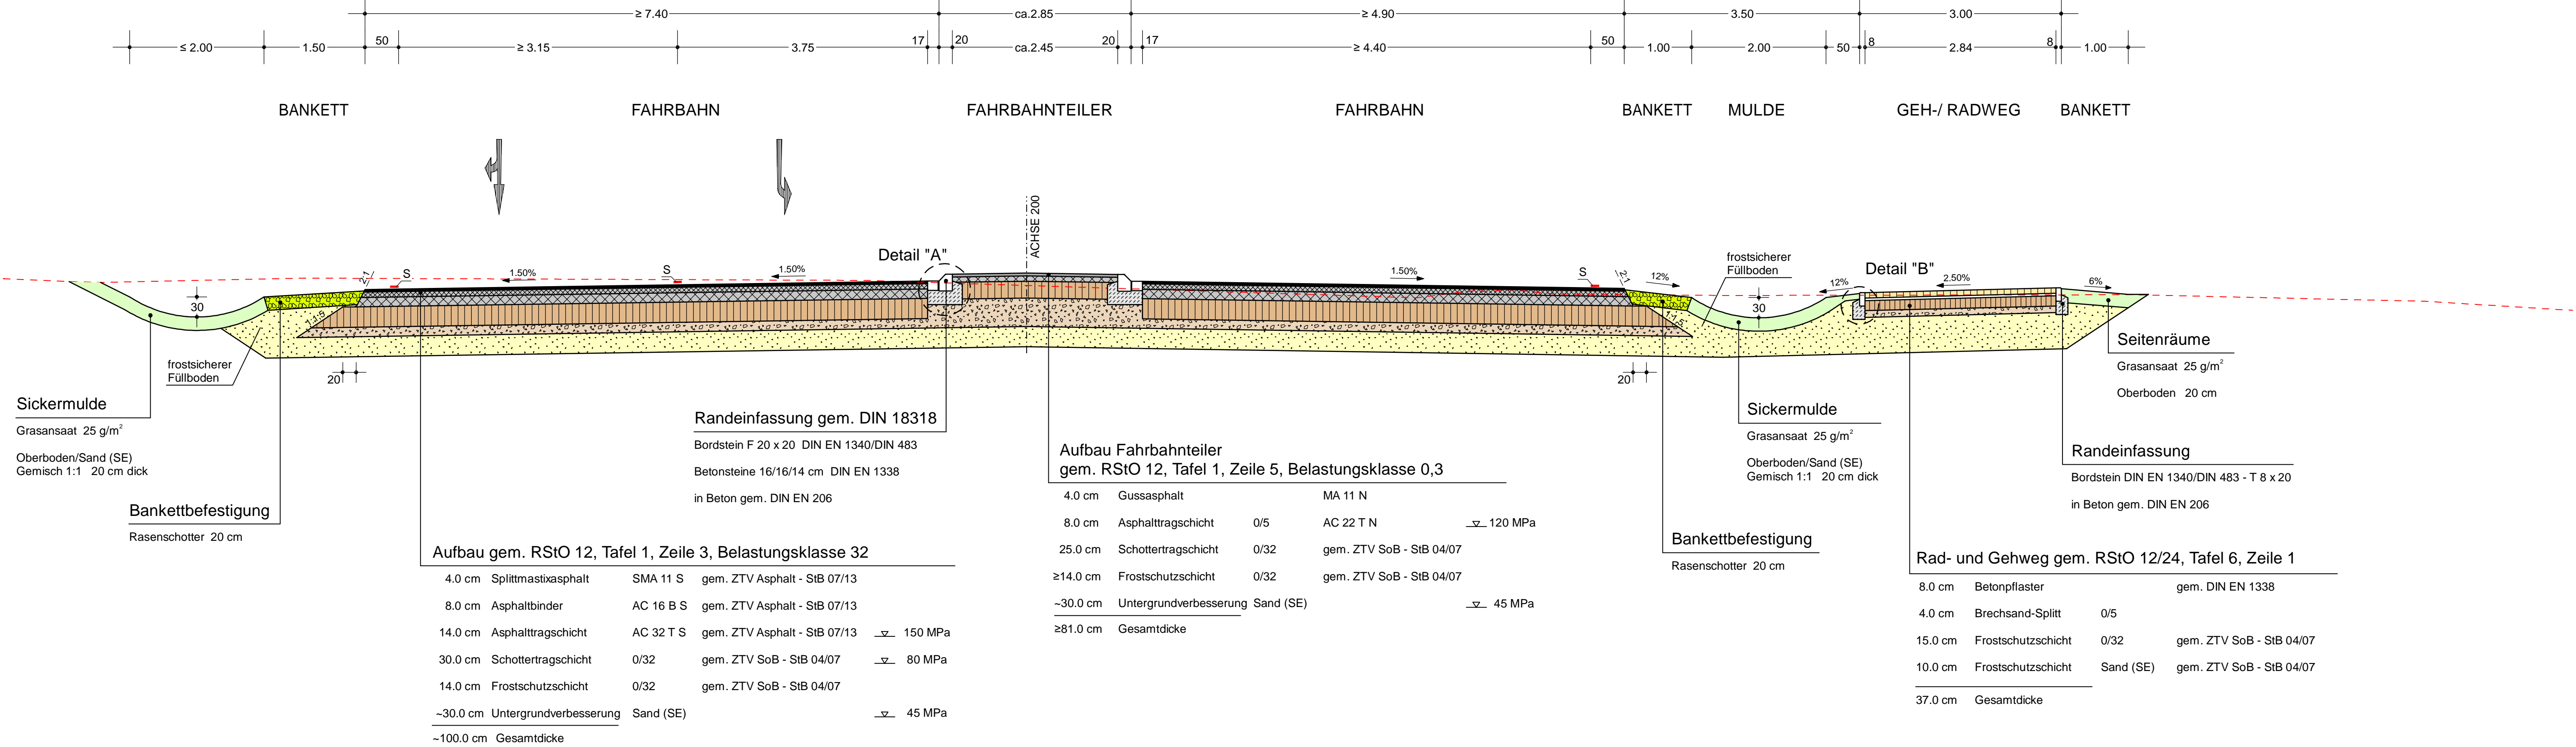

----- vorh. Fahrbahn / Gelände

AUSFÜHRUNGSPLANUNG 06.11.2025

| | | | |
|------------|-------|------------|--|
| | | | |
| | | | |
| | | | |
| | | | |
| Änderungen | Datum | genehmigt: | |

| | | | | |
|--|--|--|--|-------------------------------|
| ING.-GESELLSCHAFT HINDRICK STÜVEL mbH BAUWESEN UND VERMESSUNGSTECHNIK-VBI Poststraße 3-5 * 21218 Seevetal * Telefon: (04105) 61620 * FAX: 616263 | | 22039 bearbeitet gezeichnet geprüft | Datum 11.2025 11.2025 11.2025 | Zeichen Gaser Wiest |
|--|--|--|--|-------------------------------|

| | | |
|--|------------------|---|
| Heidekreis Klinikum gGmbH | | |
| Rechnungsjahr: | Haushaltsstelle: | Az: |
| Bauvorhaben: Neubau der Erschließungsstraße Süd einschl. KP B209 / L 163 / HKK | | |
| Planbezeichnung: Ausbauquerschnitt SCHNITT C-C Gemeindestraße - Achse 200 Stat. 0+015 | | Plan Nr. 14 / 3 Plangröße 115 x 30 Maßstab 1 : 50 |
| Geprüft Datum: | | Genehmigt Datum: |