


LEGENDE

AF - Auffindstreifen (Noppen)  
BS - Begleitstreifen  
SF - Sperrfeld

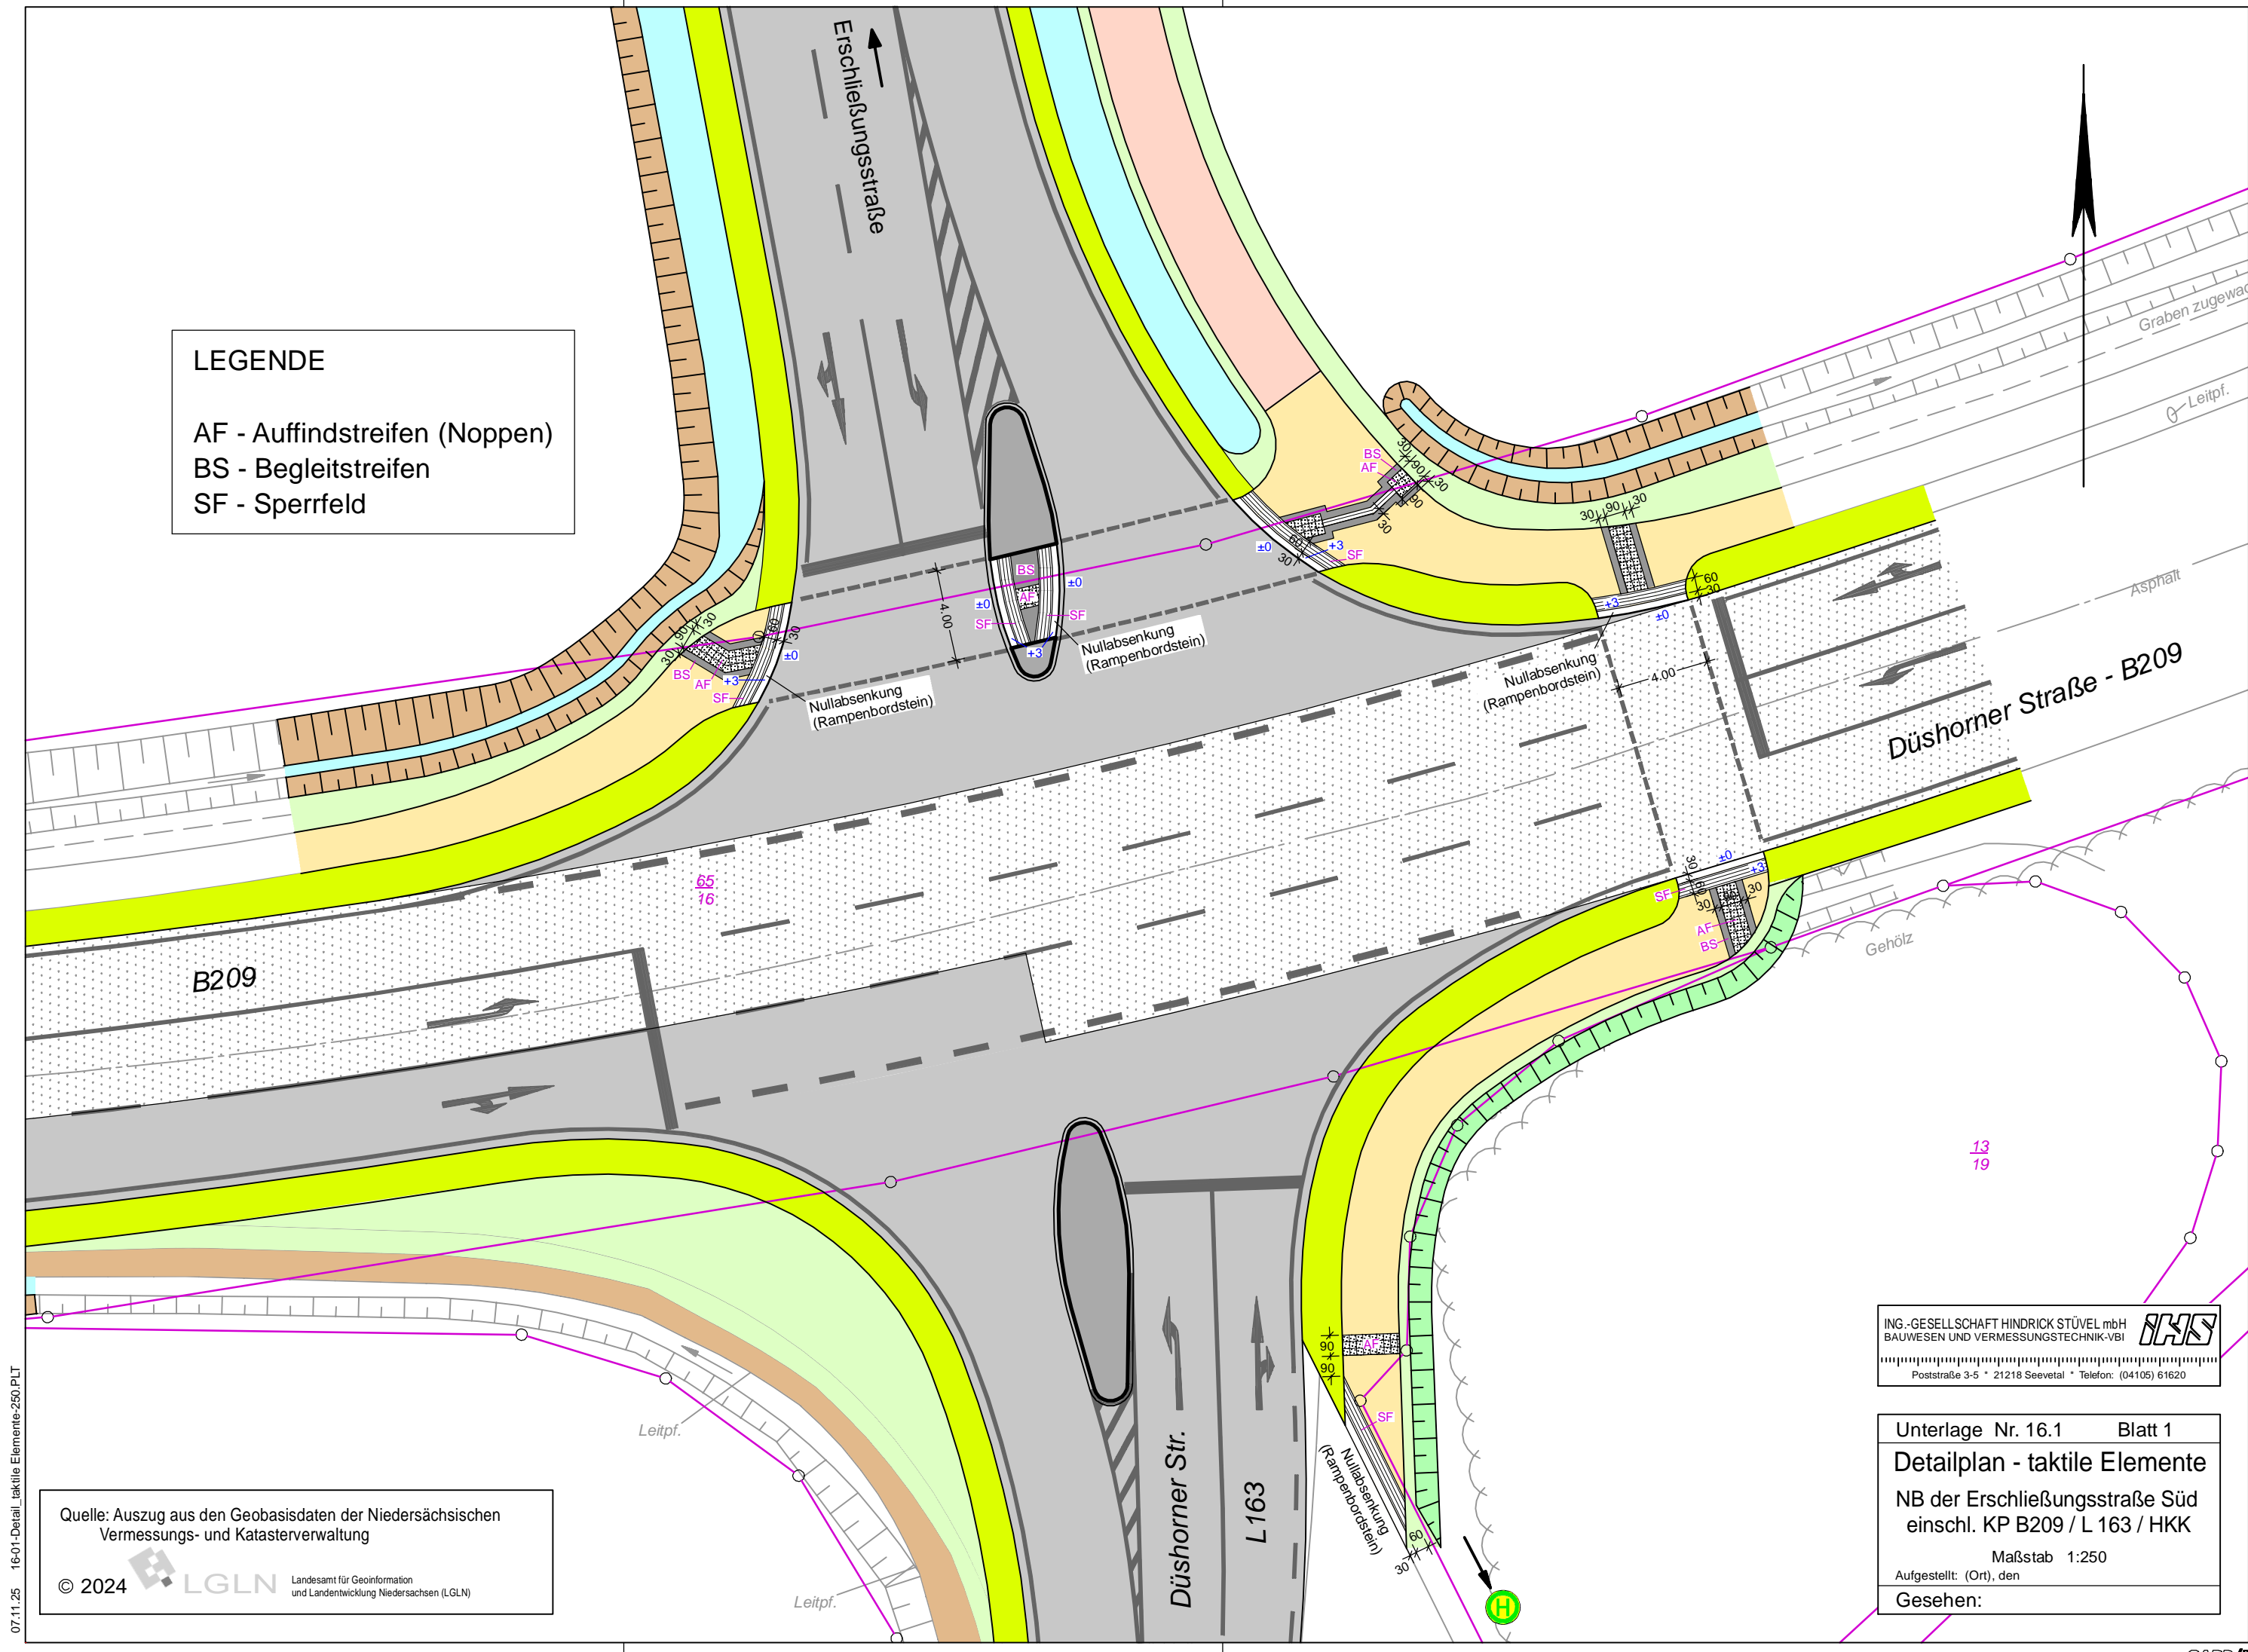

B209

Erschließungsstraße

Düshorner Straße - B209

Düshorner Str.

L163

Leitpf.

Leitpf.

Gehölz

Graben zugewand

Leitpf.

Asphalt

13  
19

ING.-GESELLSCHAFT HINDRICK STÜVEL mbH  
BAUWESEN UND VERMESSUNGSTECHNIK-VBI  
Poststraße 3-5 • 21218 Seevetal • Telefon: (04105) 61620

Unterlage Nr. 16.1 Blatt 1  
Detailplan - taktile Elemente  
NB der Erschließungsstraße Süd  
einschl. KP B209 / L 163 / HKK  
Maßstab 1:250  
Aufgestellt: (Ort), den  
Gesehen:

Quelle: Auszug aus den Geobasisdaten der Niedersächsischen  
Vermessungs- und Katasterverwaltung

© 2024 LGLN Landesamt für Geoinformation  
und Landentwicklung Niedersachsen (LGLN)

07.11.25 16-01-Detail\_taktile Elemente-250.PLT

CARD/IT