



Materiallager Praxis 2

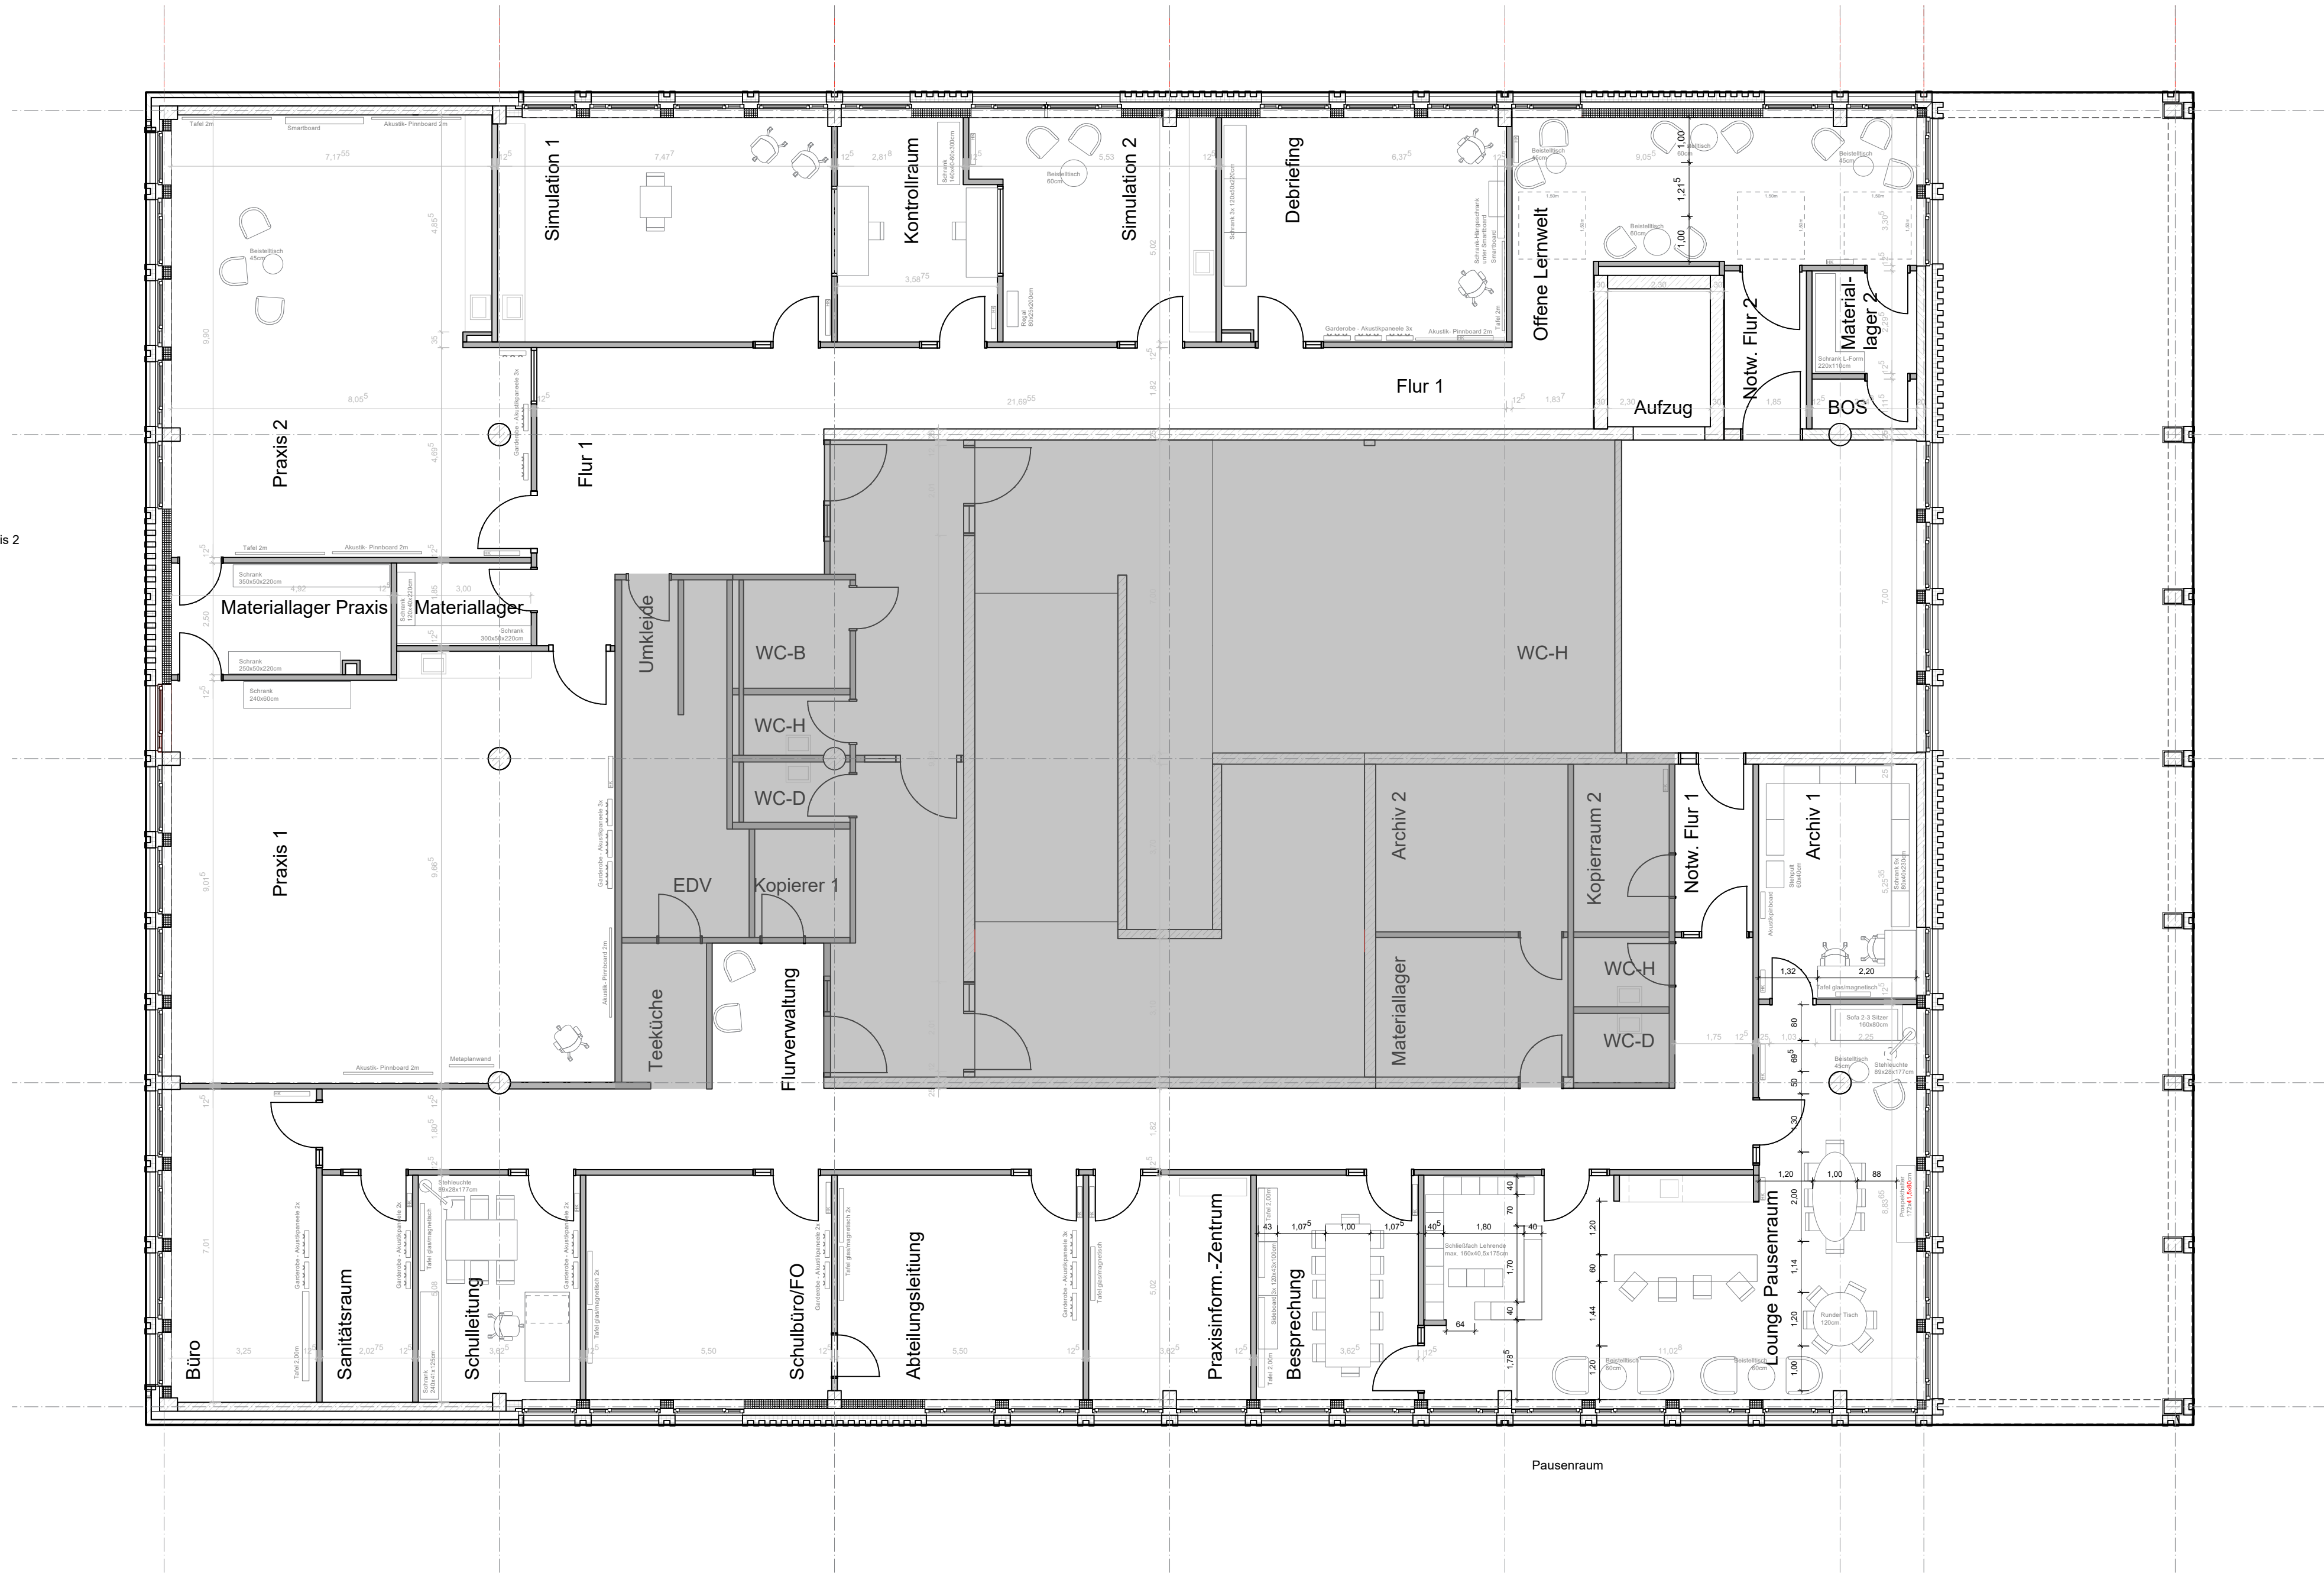

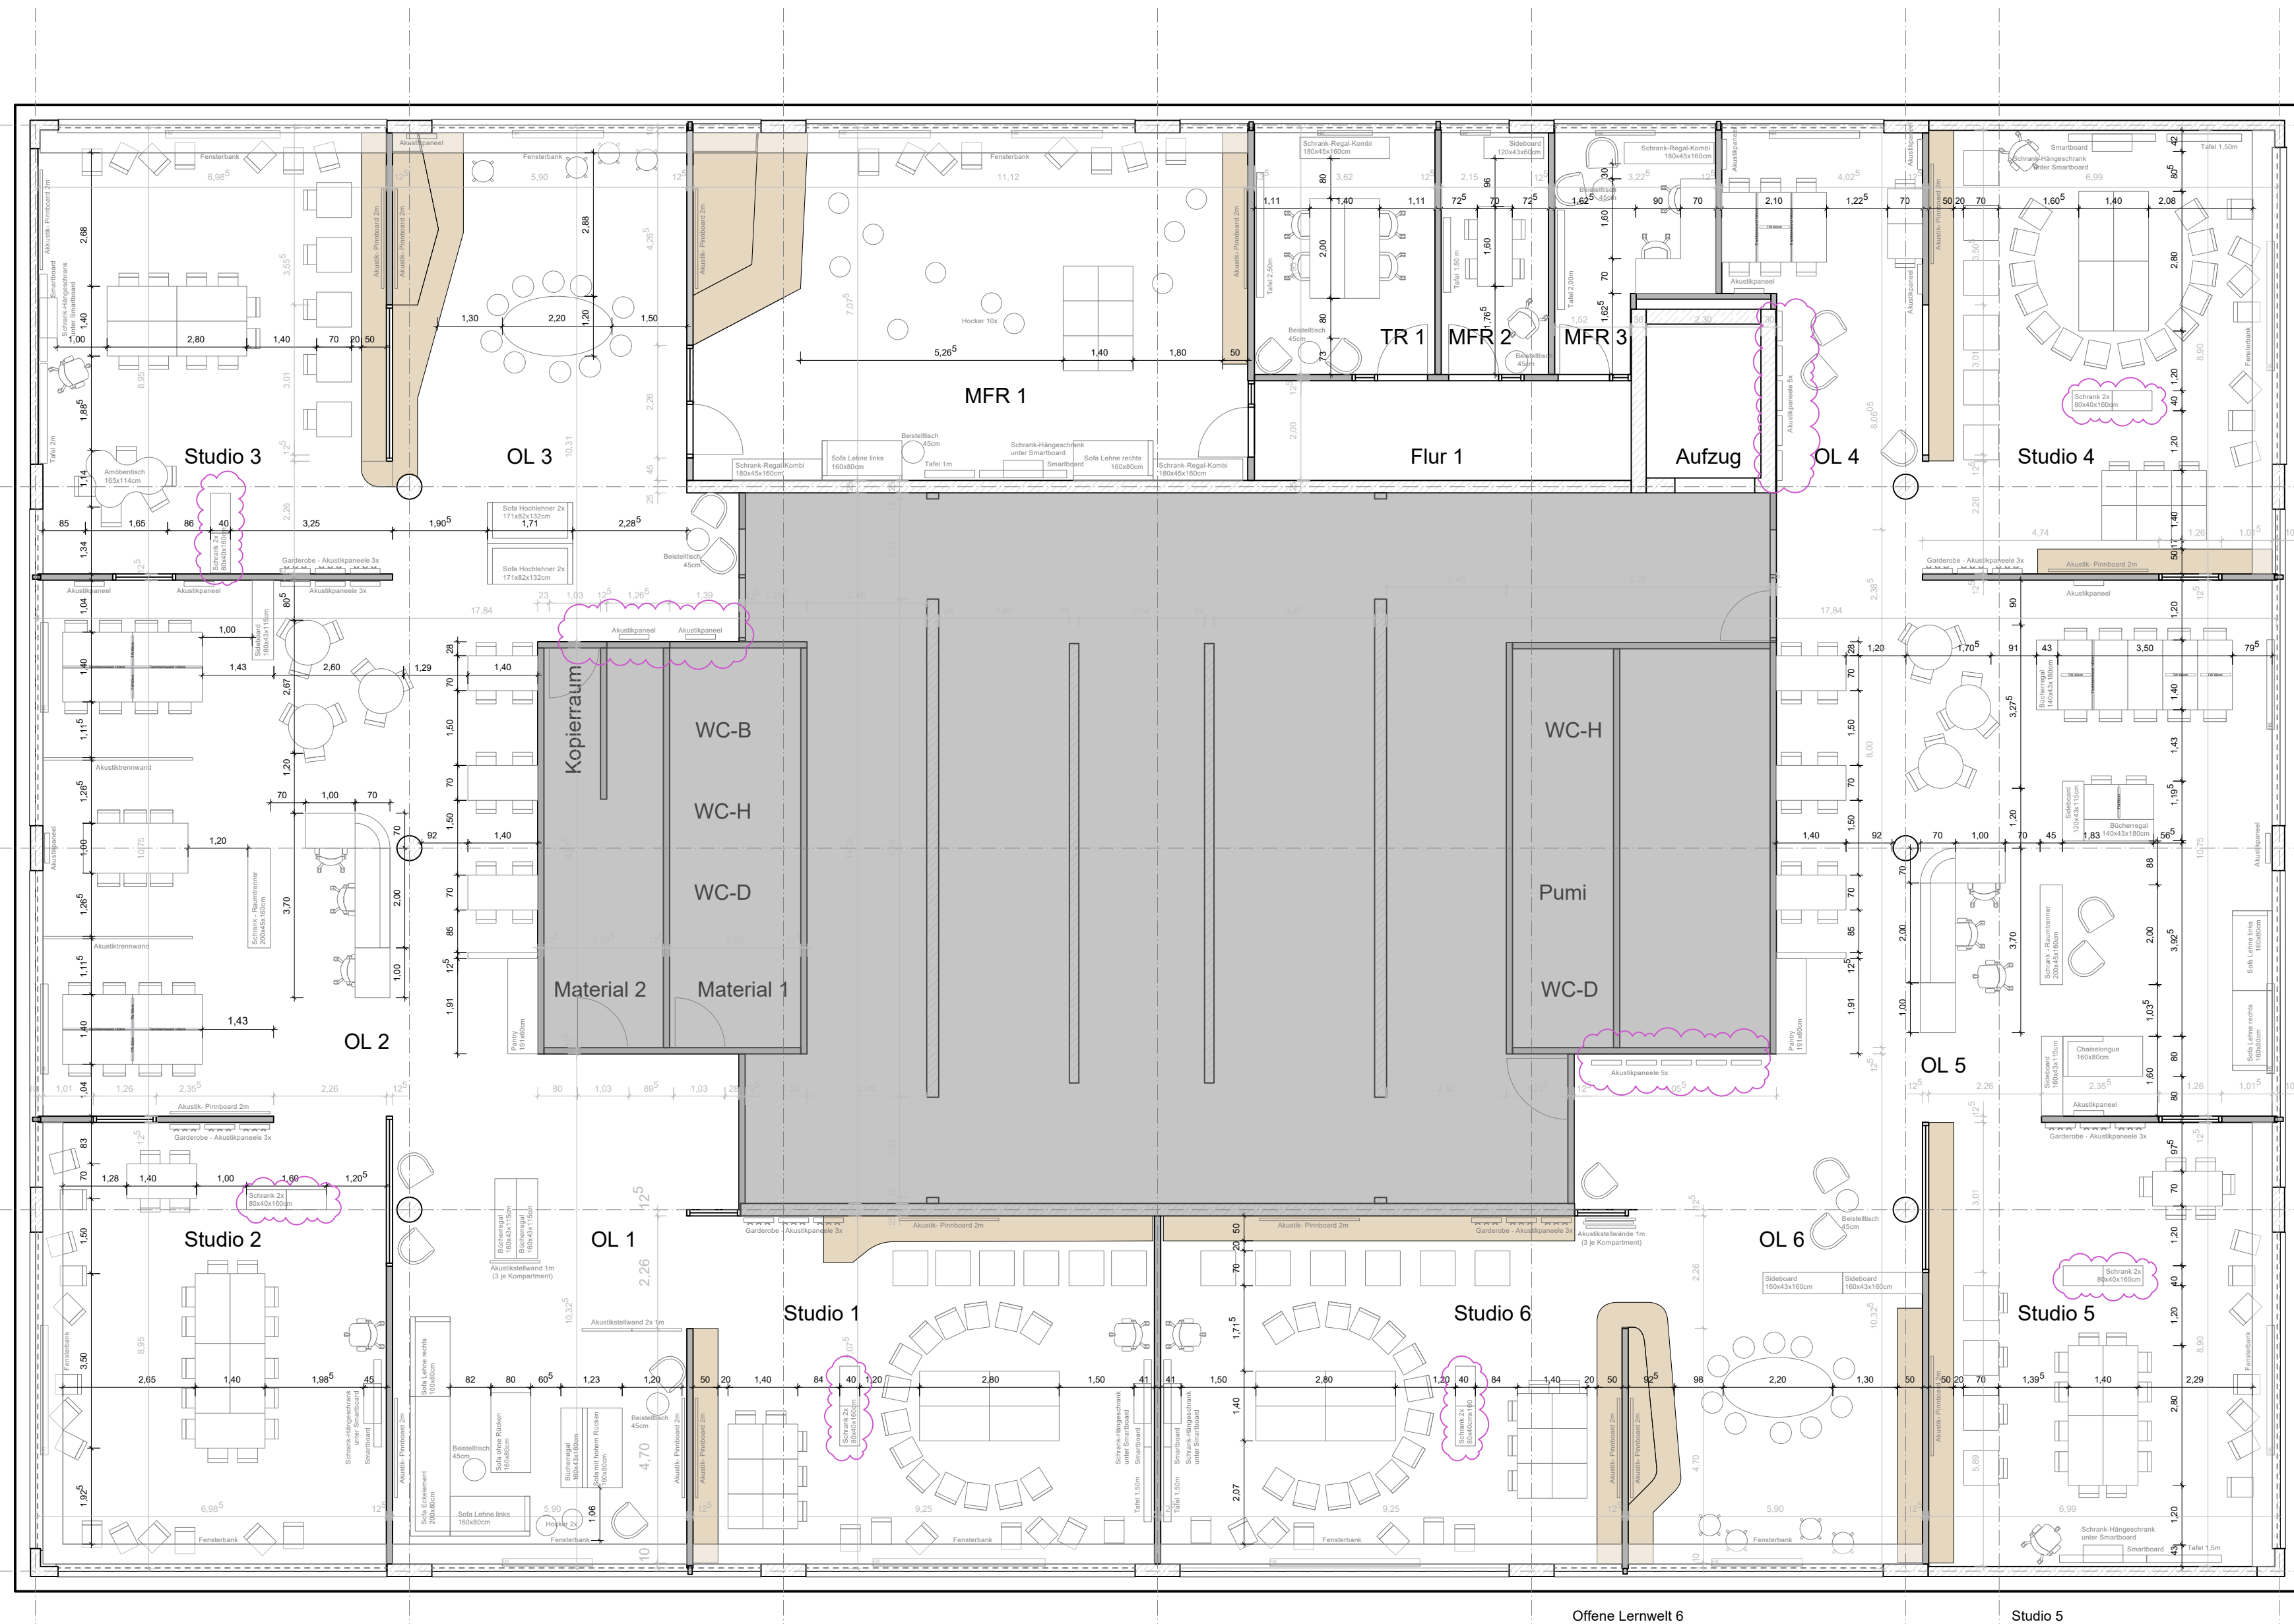

Anmerkung allgemein:

-Offene Lernwelten haben keine Garderoben, nur Akustikpaneele, die durch Garderobenhaken erweitert werden können

-Die 80x40x160cm Schließfachschränke sind auf der Rückseite mit Stoff überzogen/ akustisch wirksam





