Diese Unterlage ist urheberrechtlich geschützt. Ihre Vervielfältigung, Mitteilung oder Überlassung an Dritte, sowie die Verwertung ohne unser schriftliches Einverständnis ist unbefugt und verstößt gegen den Paragraphen 106 ff. UrhG und Paragraph 16 UWG und Paragraph 2 Absatz 6 VOB/B.

3. Obergeschoss

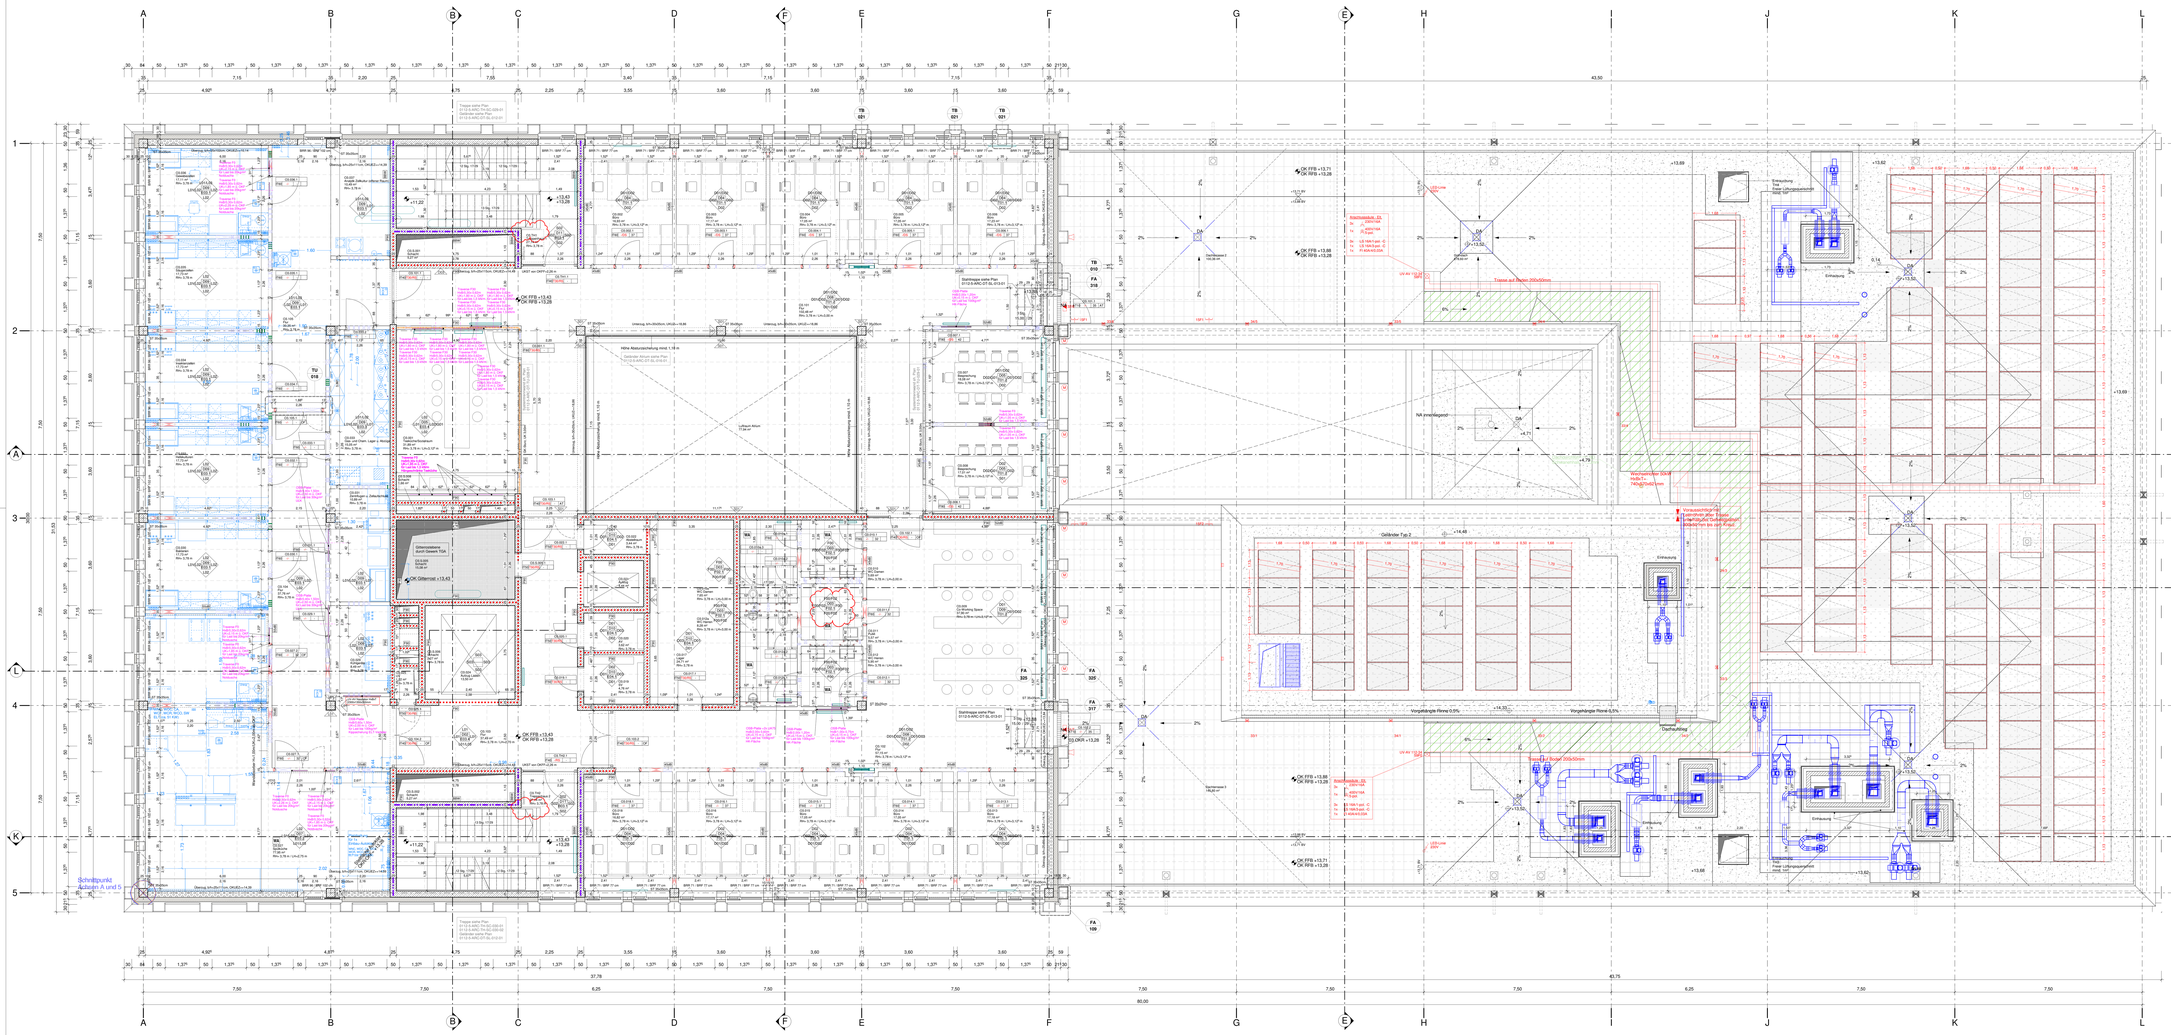
A
B
C
D
F
E
F
G
E
H
I
J
K
L
1
2
3
4
5
Treppe siehe Plan 01/13.9-WKC-ST-BL-03-001 01/13.9-WKC-ST-BL-03-002
Schnittpunkt Achsen A und 5
Stahltreppe siehe Plan 01/13.9-WKC-ST-BL-03-011
Gitterrost +13.45
Geländer Zug 2
+14.48
Vorgehängte Rinne 0,5%
Vorgehängte Rinne 0,5%
Treppe auf Decke 200x50mm
Treppe auf Decke 200x50mm
Kaltwasser DN40 Heiße T= 140x90 Cold/Clean
Kaltwasser DN40 Heiße T= 140x90 Cold/Clean
Vorbereitung für Lastaufzug Kapazität 1000kg/13 pax
Einfahrung
Einfahrung
Einfahrung