


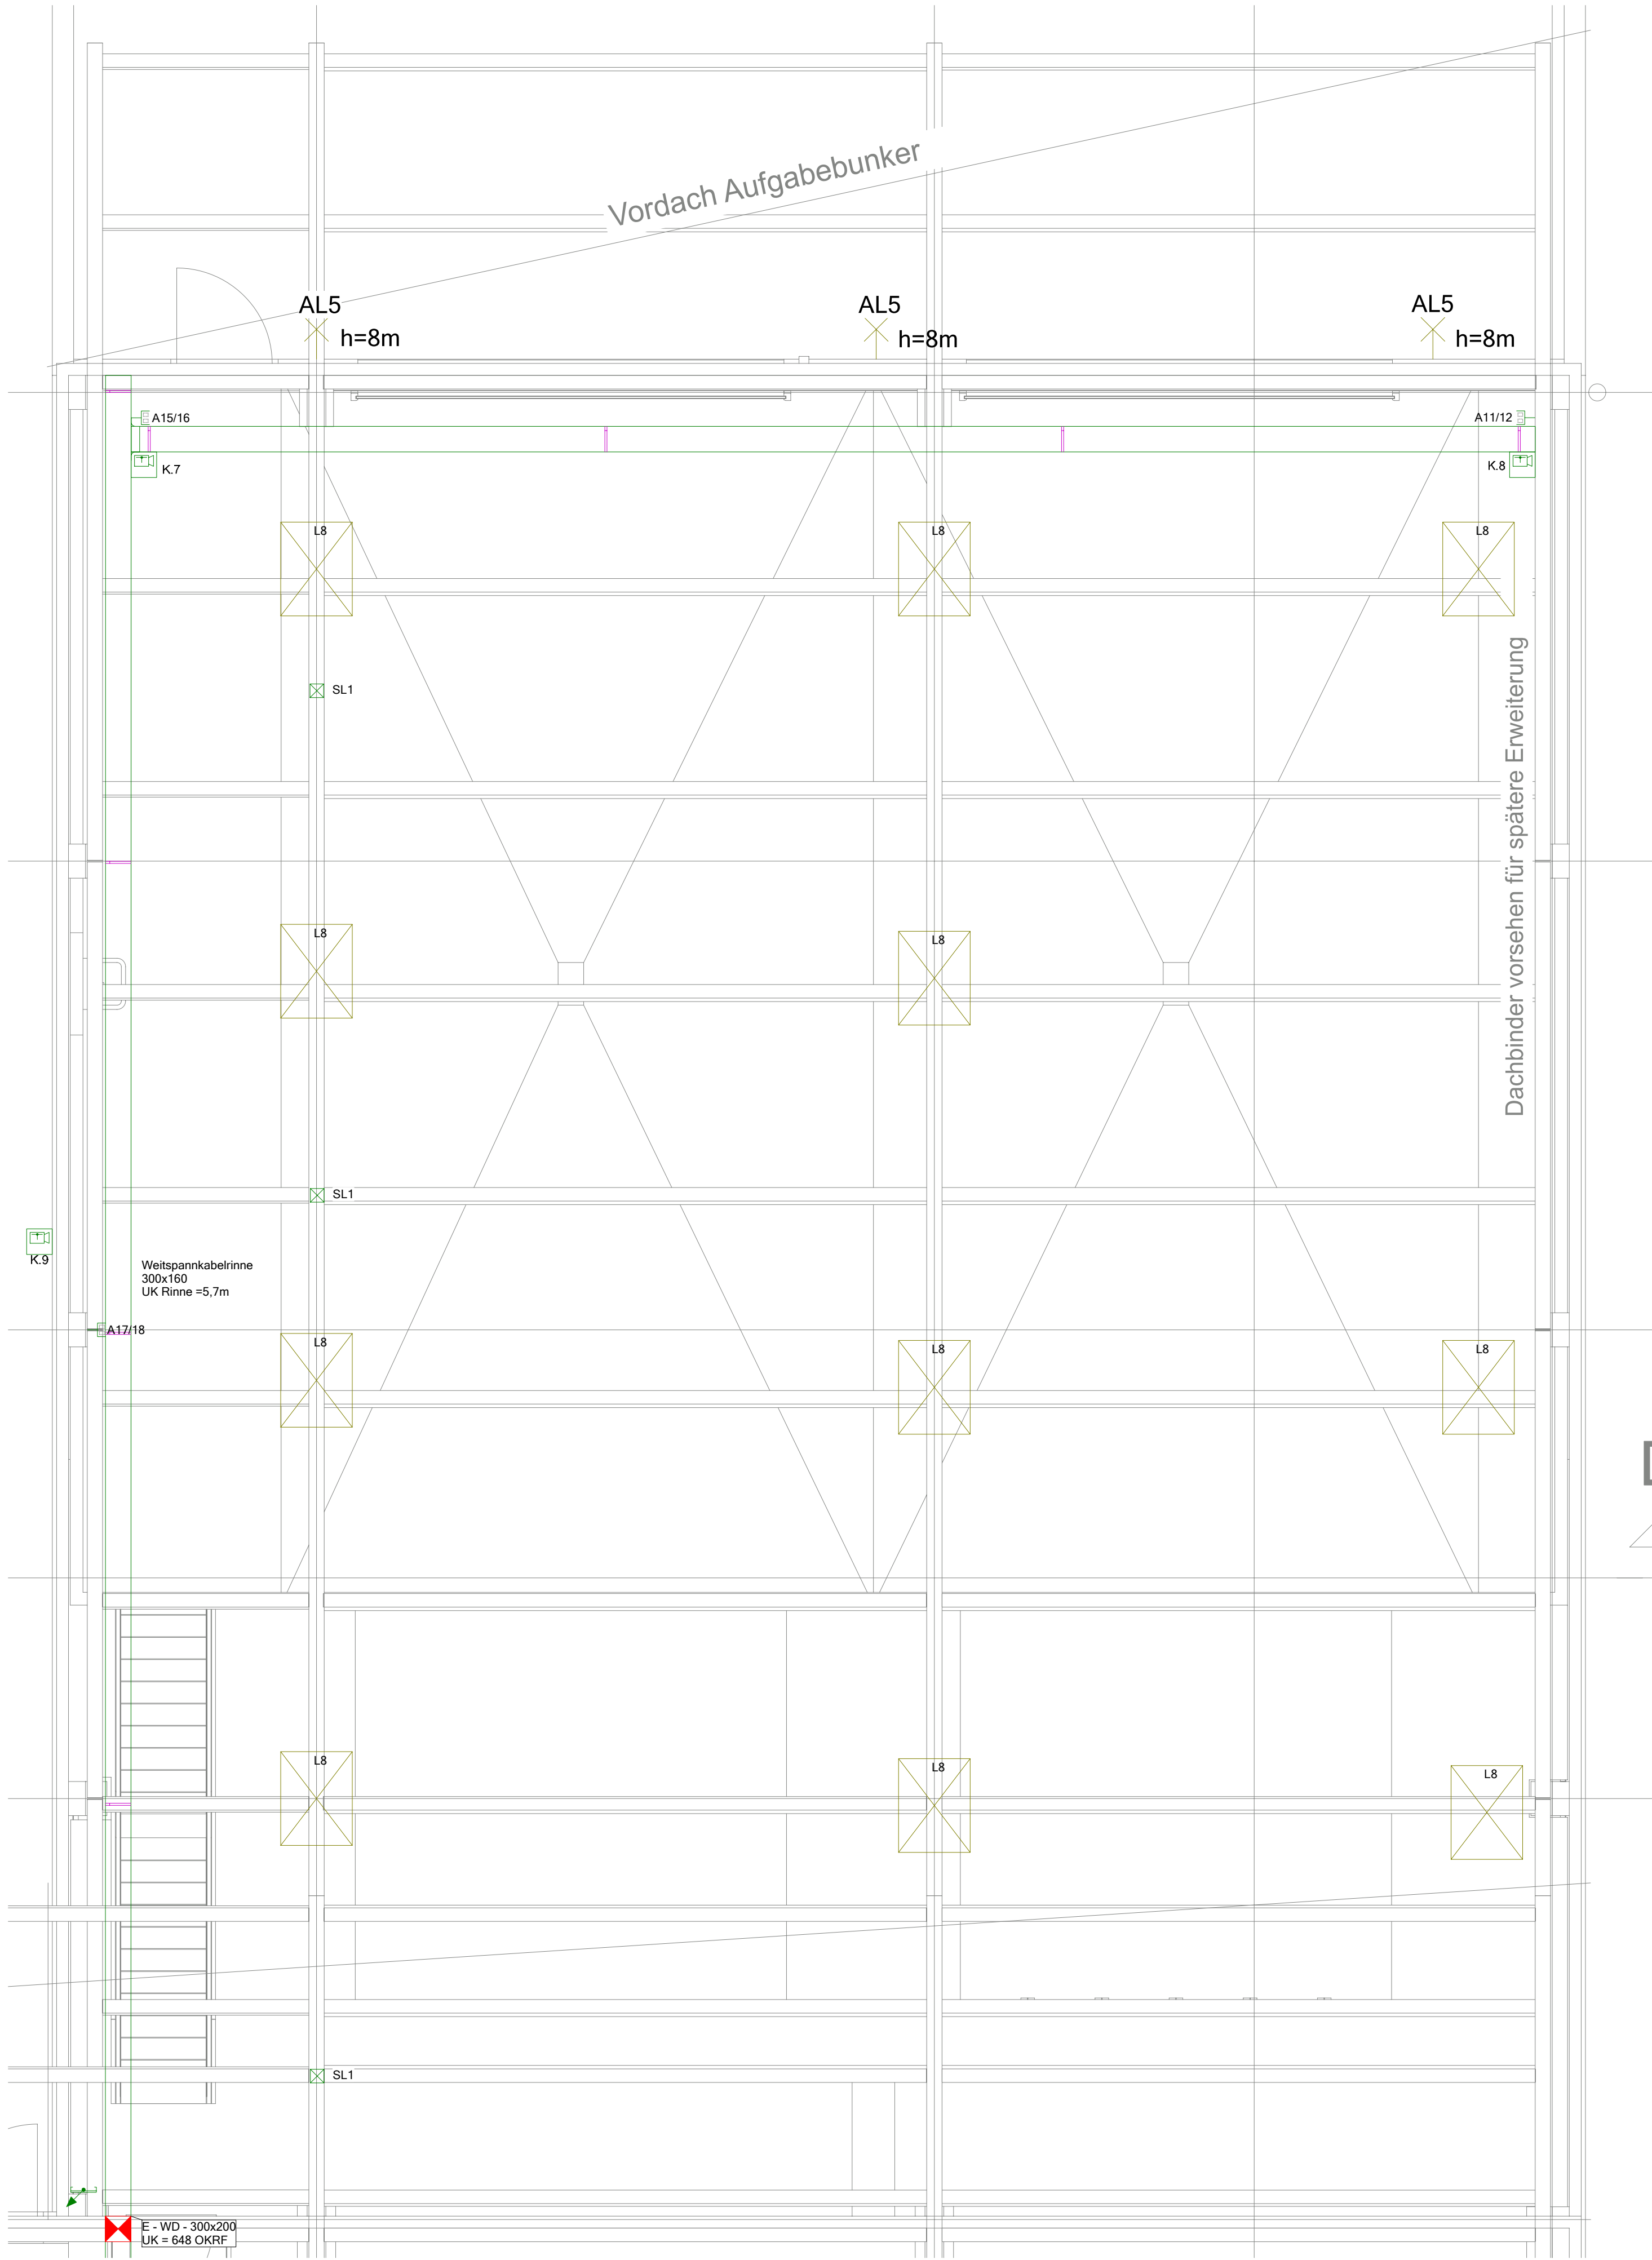

Kommunikation (Telefon/Daten)

Daten-Anschlussdose Cat.7 2x RJ45

Leuchte (diverse)

Hallenstrahler

Außenbeleuchtung

Sicherheitsbeleuchtung

Kabelbahn-Segment

Weitspann-Kabelrinne, Breite 300 mm

Steigtrasse leicht, Breite 300 mm

Gefahrenmelder/Überwachung

Videokamera

|      |                 |            |      |                                             |            |                                                                                      |  |
|------|-----------------|------------|------|---------------------------------------------|------------|--------------------------------------------------------------------------------------|--|
|      |                 |            |      | Maßstab: 1:50                               |            | Größe: DIN A1                                                                        |  |
|      |                 |            |      | Projekt: 01007 Neubau Klärschlammverwertung |            |                                                                                      |  |
|      |                 |            |      | Datum                                       |            | Name                                                                                 |  |
|      |                 |            |      | Bearb.                                      | 01.12.2025 | Adresse: Klärschlammverwertung Schwaben gKU<br>Xaver-Fendt Straße 2<br>86807 Buchloe |  |
|      |                 |            |      | Gepr.                                       | 01.12.2025 |                                                                                      |  |
|      |                 |            |      | Norm                                        |            |                                                                                      |  |
|      |                 |            |      | Stand                                       | Ausführung |                                                                                      |  |
|      |                 |            |      |                                             |            | Obergeschoss Aufgabehalle                                                            |  |
|      |                 |            |      |                                             |            |                                                                                      |  |
|      |                 |            |      |                                             |            | Blatt<br>2025-05-19                                                                  |  |
|      |                 |            |      |                                             |            | Zeichnungsnummer: 01006011                                                           |  |
|      |                 |            |      |                                             |            | Bl.                                                                                  |  |
| 01   | Änderung/Insert | 27.06.2020 | f    |                                             |            | Ers.f.      Ers.d.                                                                   |  |
| Rev. | Änderung        | Datum      | Name | Urspr.                                      |            |                                                                                      |  |