
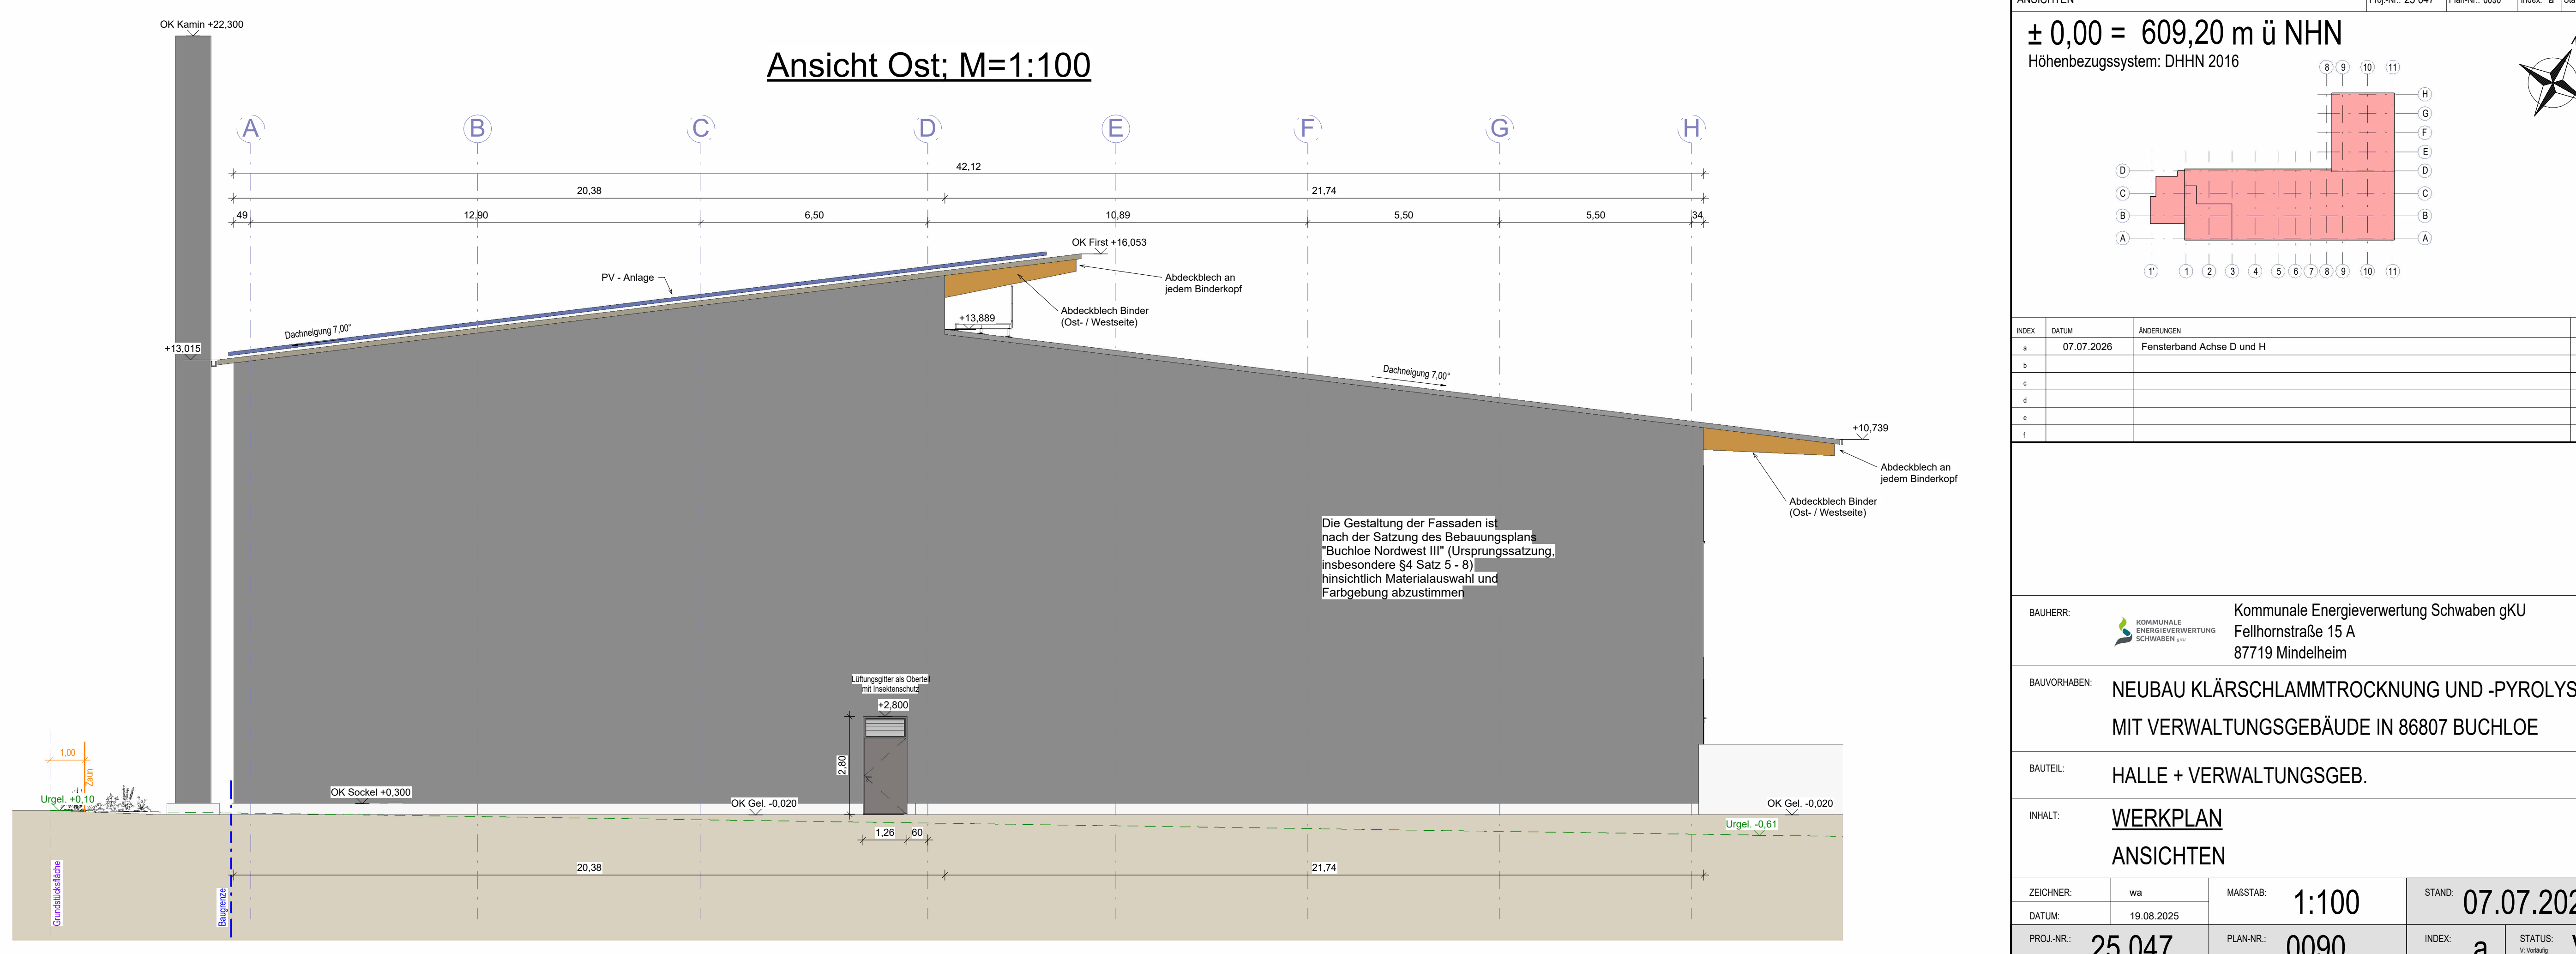
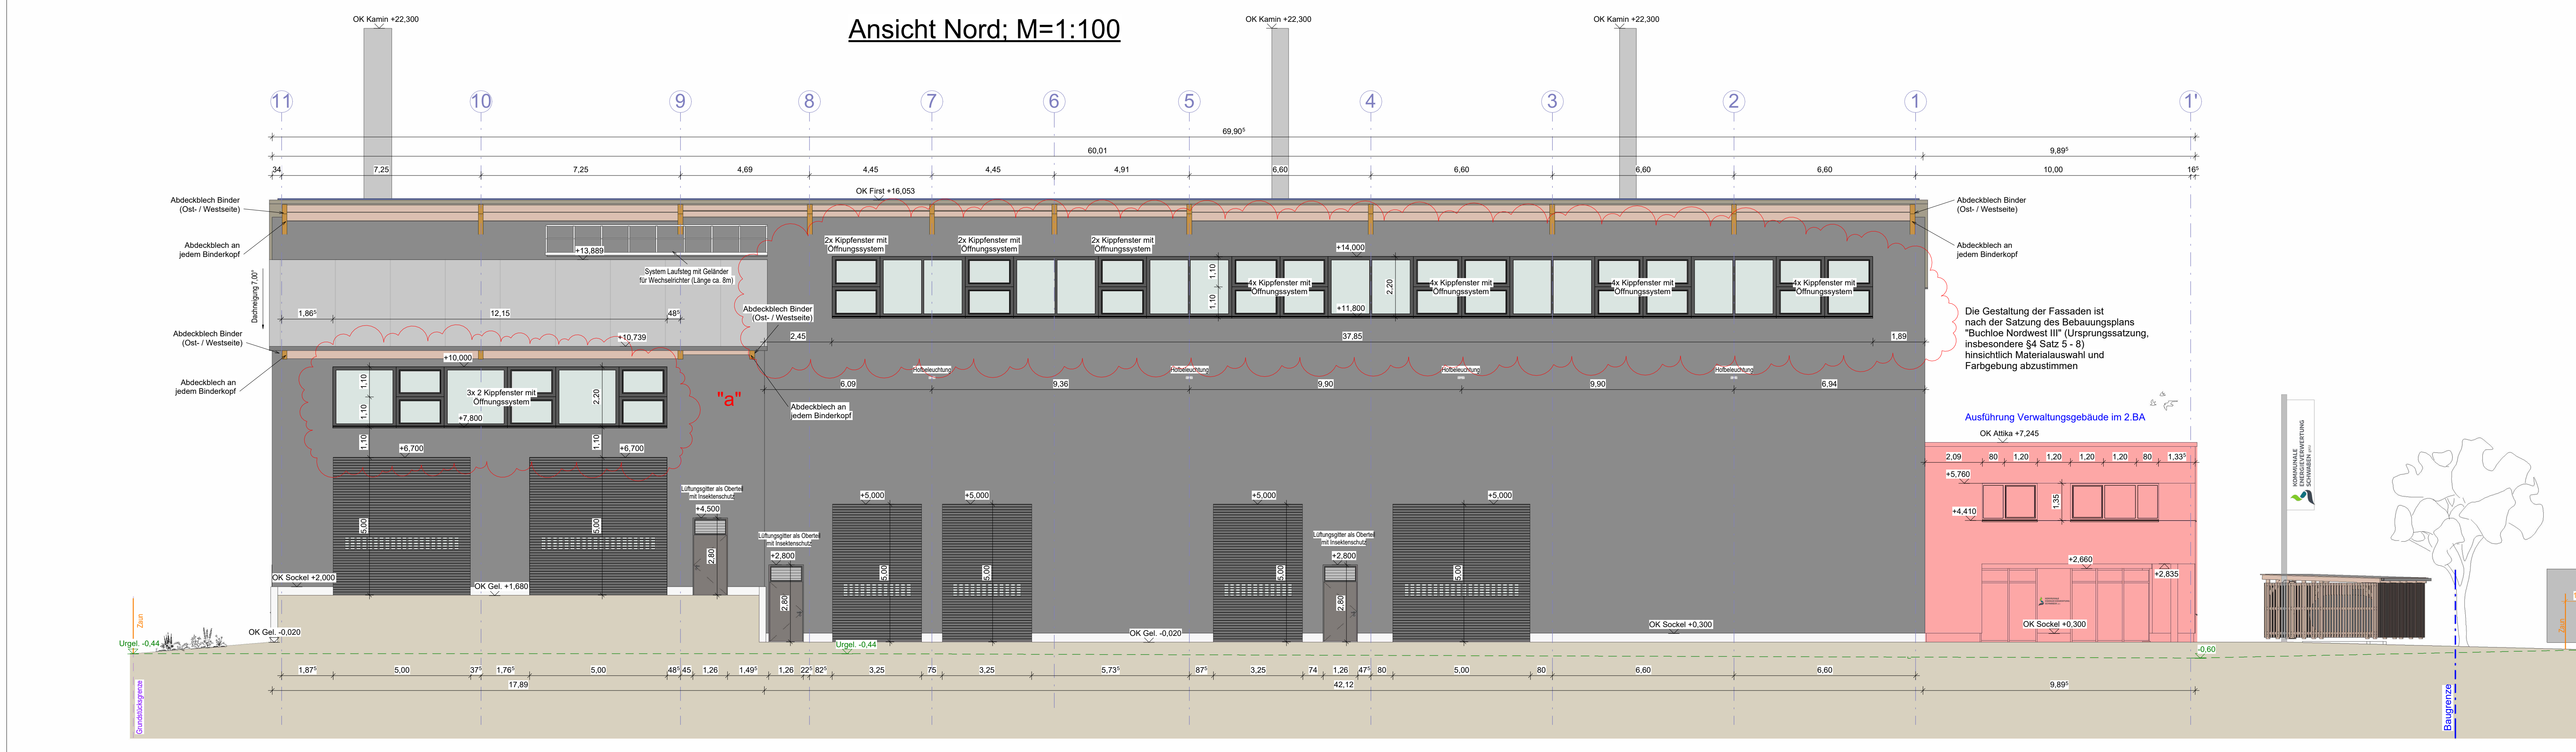
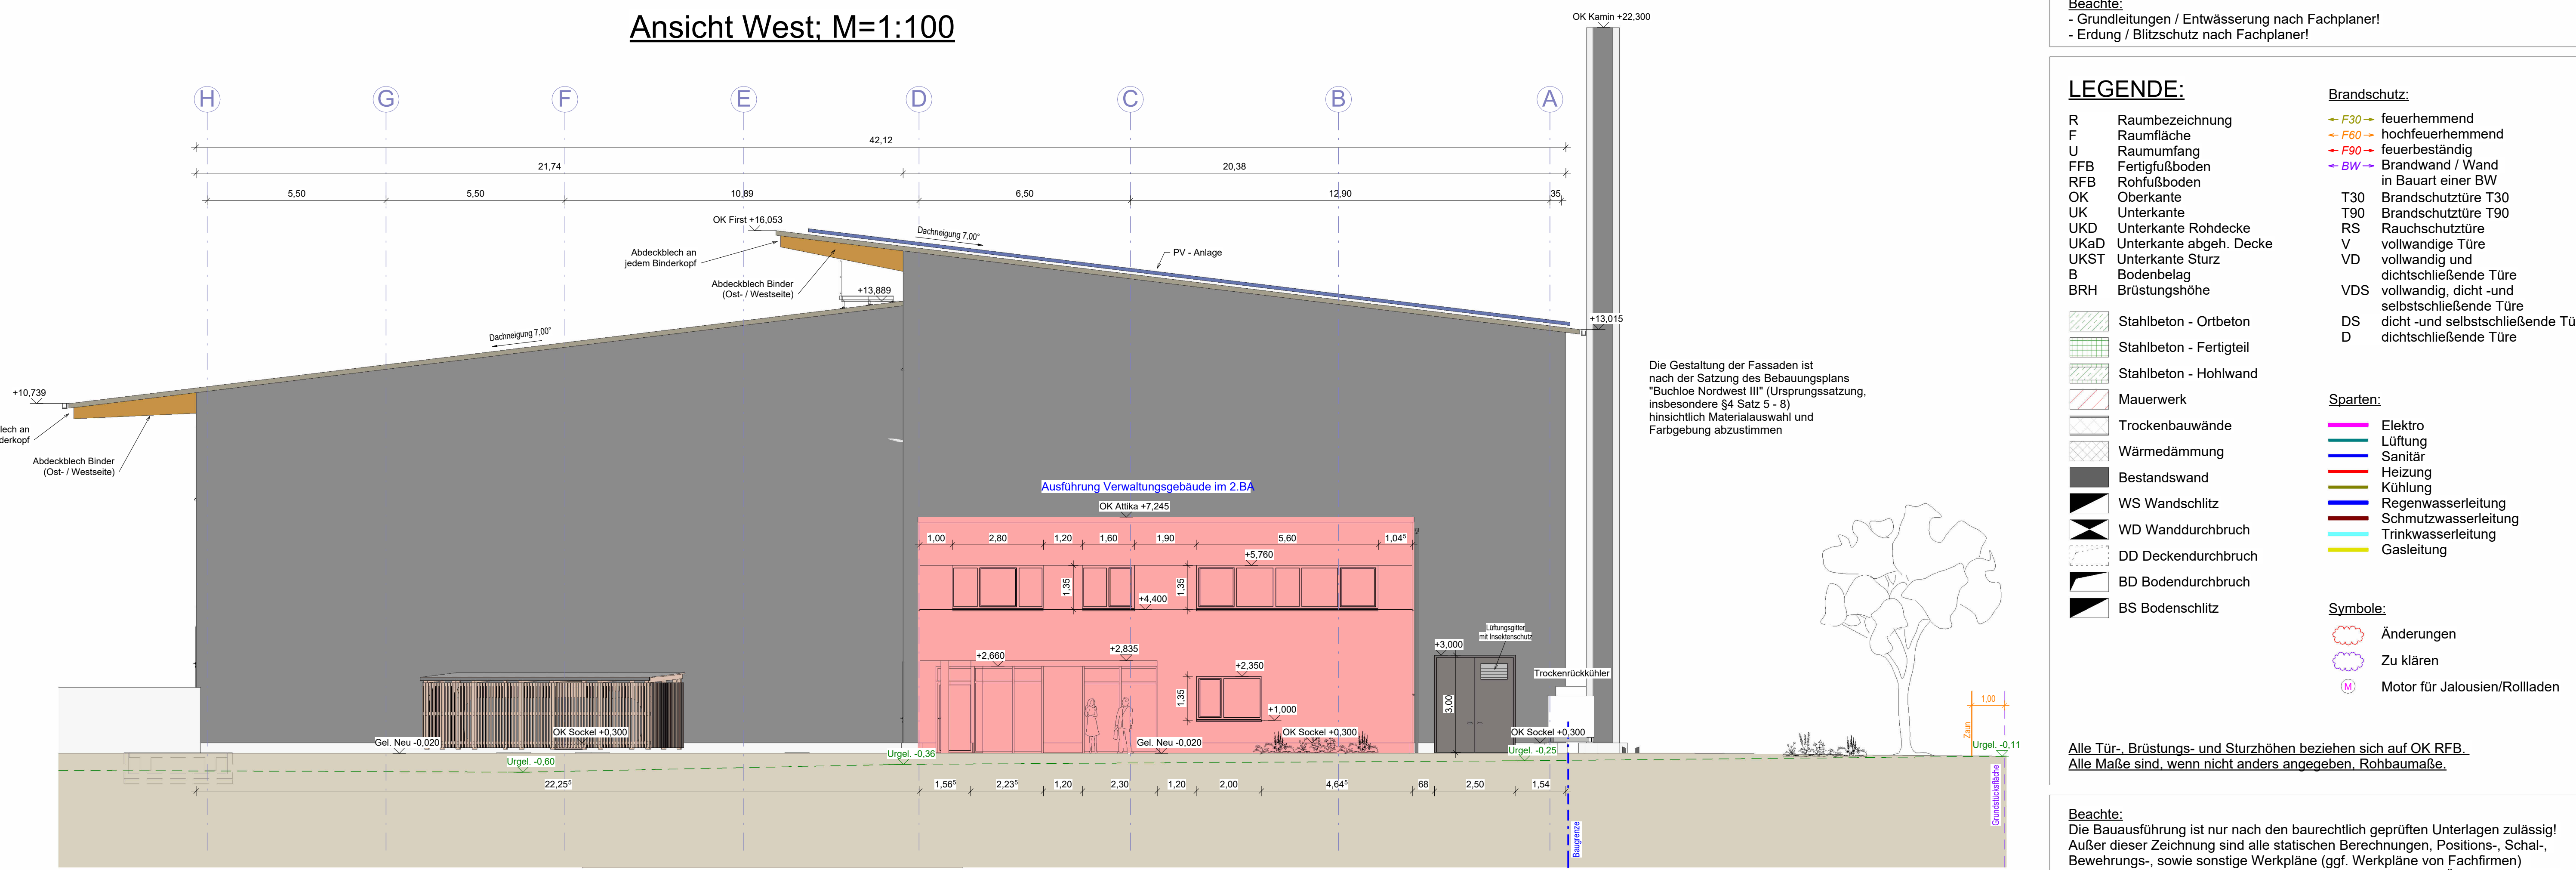


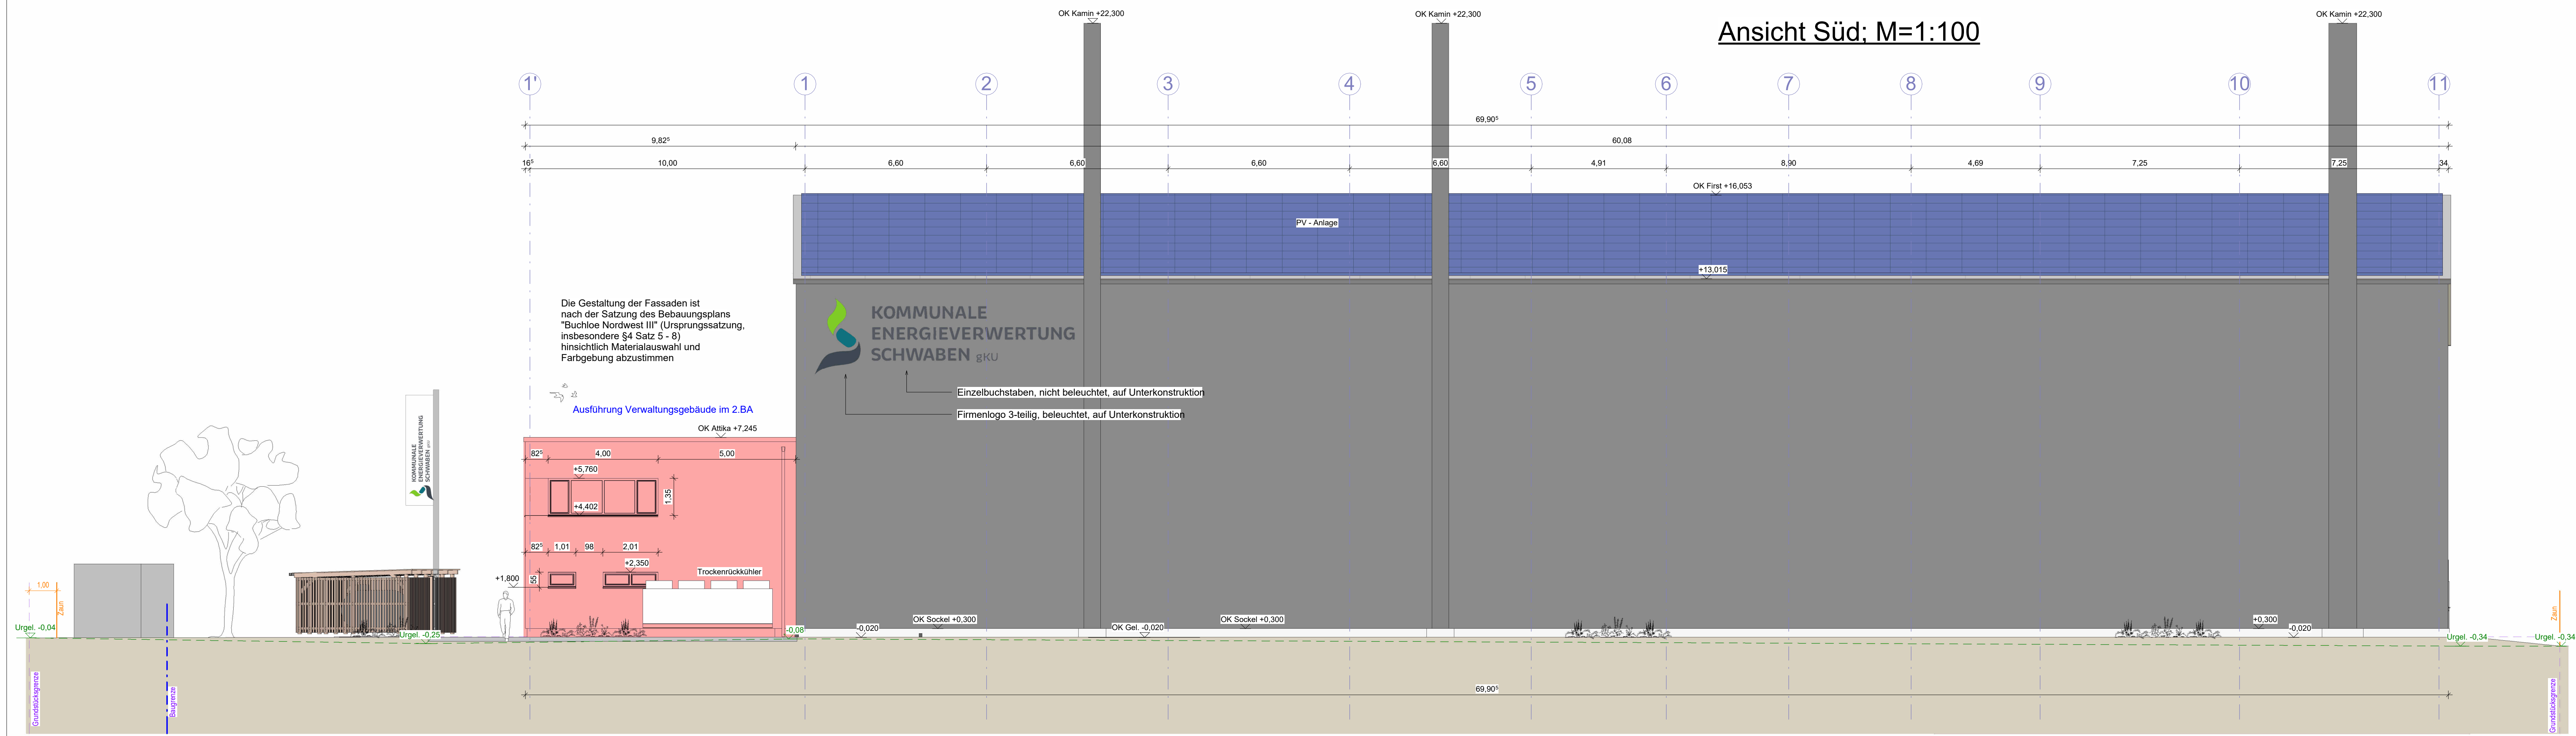

Beachte:

- Grundleitungen / Entwässerung nach Fachplaner!
- Erdung / Blitzschutz nach Fachplaner!

LEGENDE:

R Raumbezeichnung	Brandschutz:
F Raumfläche	F30 → feuerhemmend
FB Fertigfußboden	F60 → hochfeuerhemmend
RFB Rohfußboden	FB → feuerbeständig
OK Oberkante	BW → Brandwand / Wand in Bauart einer BW
UK Unterkante	T30 Brandschutztüre T30
UKD Unterkante Rohdecke	T90 Brandschutztüre T90
UKaD Unterkante abgeh. Decke	RS Rauchschutztüre
UKST Unterkante Stütz	V vollwandige Türe
B Bodenbelag	VD vollwandig und dichtschließende Türe
BRH Brüstungshöhe	VDS vollwandig, dicht- und selbstschließende Türe
	DS dicht- und selbstschließende Türe
	D dichtschließende Türe

Sparten:


Elektro
Luftung
Sanitär
Heizung
Kühlung
Regenwasserleitung
Schmutzwasserleitung
Trinkwasserleitung
Gasleitung

Symbole:

- Änderungen
- Zu klären
- Motor für Jalousien/Rolläden

Alle Tür-, Brüstungs- und Stützrahmen beziehen sich auf OK RFB. Alle Maße sind, wenn nicht anders angegeben, Rohbaumaße.

Beachte:
Die Bauausführung ist nur nach den baurechtlich geprüften Unterlagen zulässig! Außer dieser Zeichnung sind alle statischen Berechnungen, Positions-, Schal-, Bewehrungs-, sowie sonstige Werkpläne (ggf. Werkpläne von Fachfirmen) verbindlich. Alle Pläne und Maße sind vom Ausführenden auf Übereinstimmung mit dieser Zeichnung zu prüfen. Abweichungen von dieser Zeichnung sind der Bauleitung zu melden.

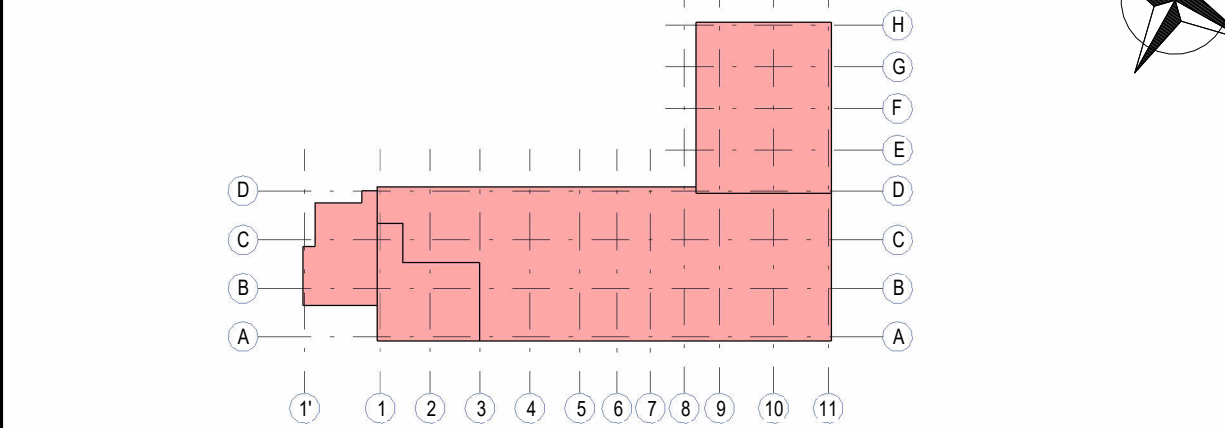

INDEX	DATUM	ÄNDERUNGEN	INDEX	STATUS
1	07.07.2026	Fensterband Adresse D und H	001	WA
2				
3				
4				
5				
6				

BAUHERR:		Kommunale Energieverwertung Schwaben gKÜ Fellhornstraße 15 A 87719 Mindelheim				
						
BAUVERFAHREN:		NEUBAU KLÄRSCHLAMMTROCKNUNG UND -PYROLYS MIT VERWALTUNGSGEBÄUDE IN 86807 BUCHLOE				
BAUTEIL:		HALLE + VERWALTUNGSGEB.				
INHALT:		<u>WERKPLAN</u> ANSICHTEN				
ZEICHNER:		wa	MAßSTAB:	1:100	STAND:	07.07.2026
DATUM:		19.08.2025				
PROJ.-NR.:		25 047	PLAN-NR.:	0090	INDEX:	a
					STATUS:	V. erstellt V. geprüft