


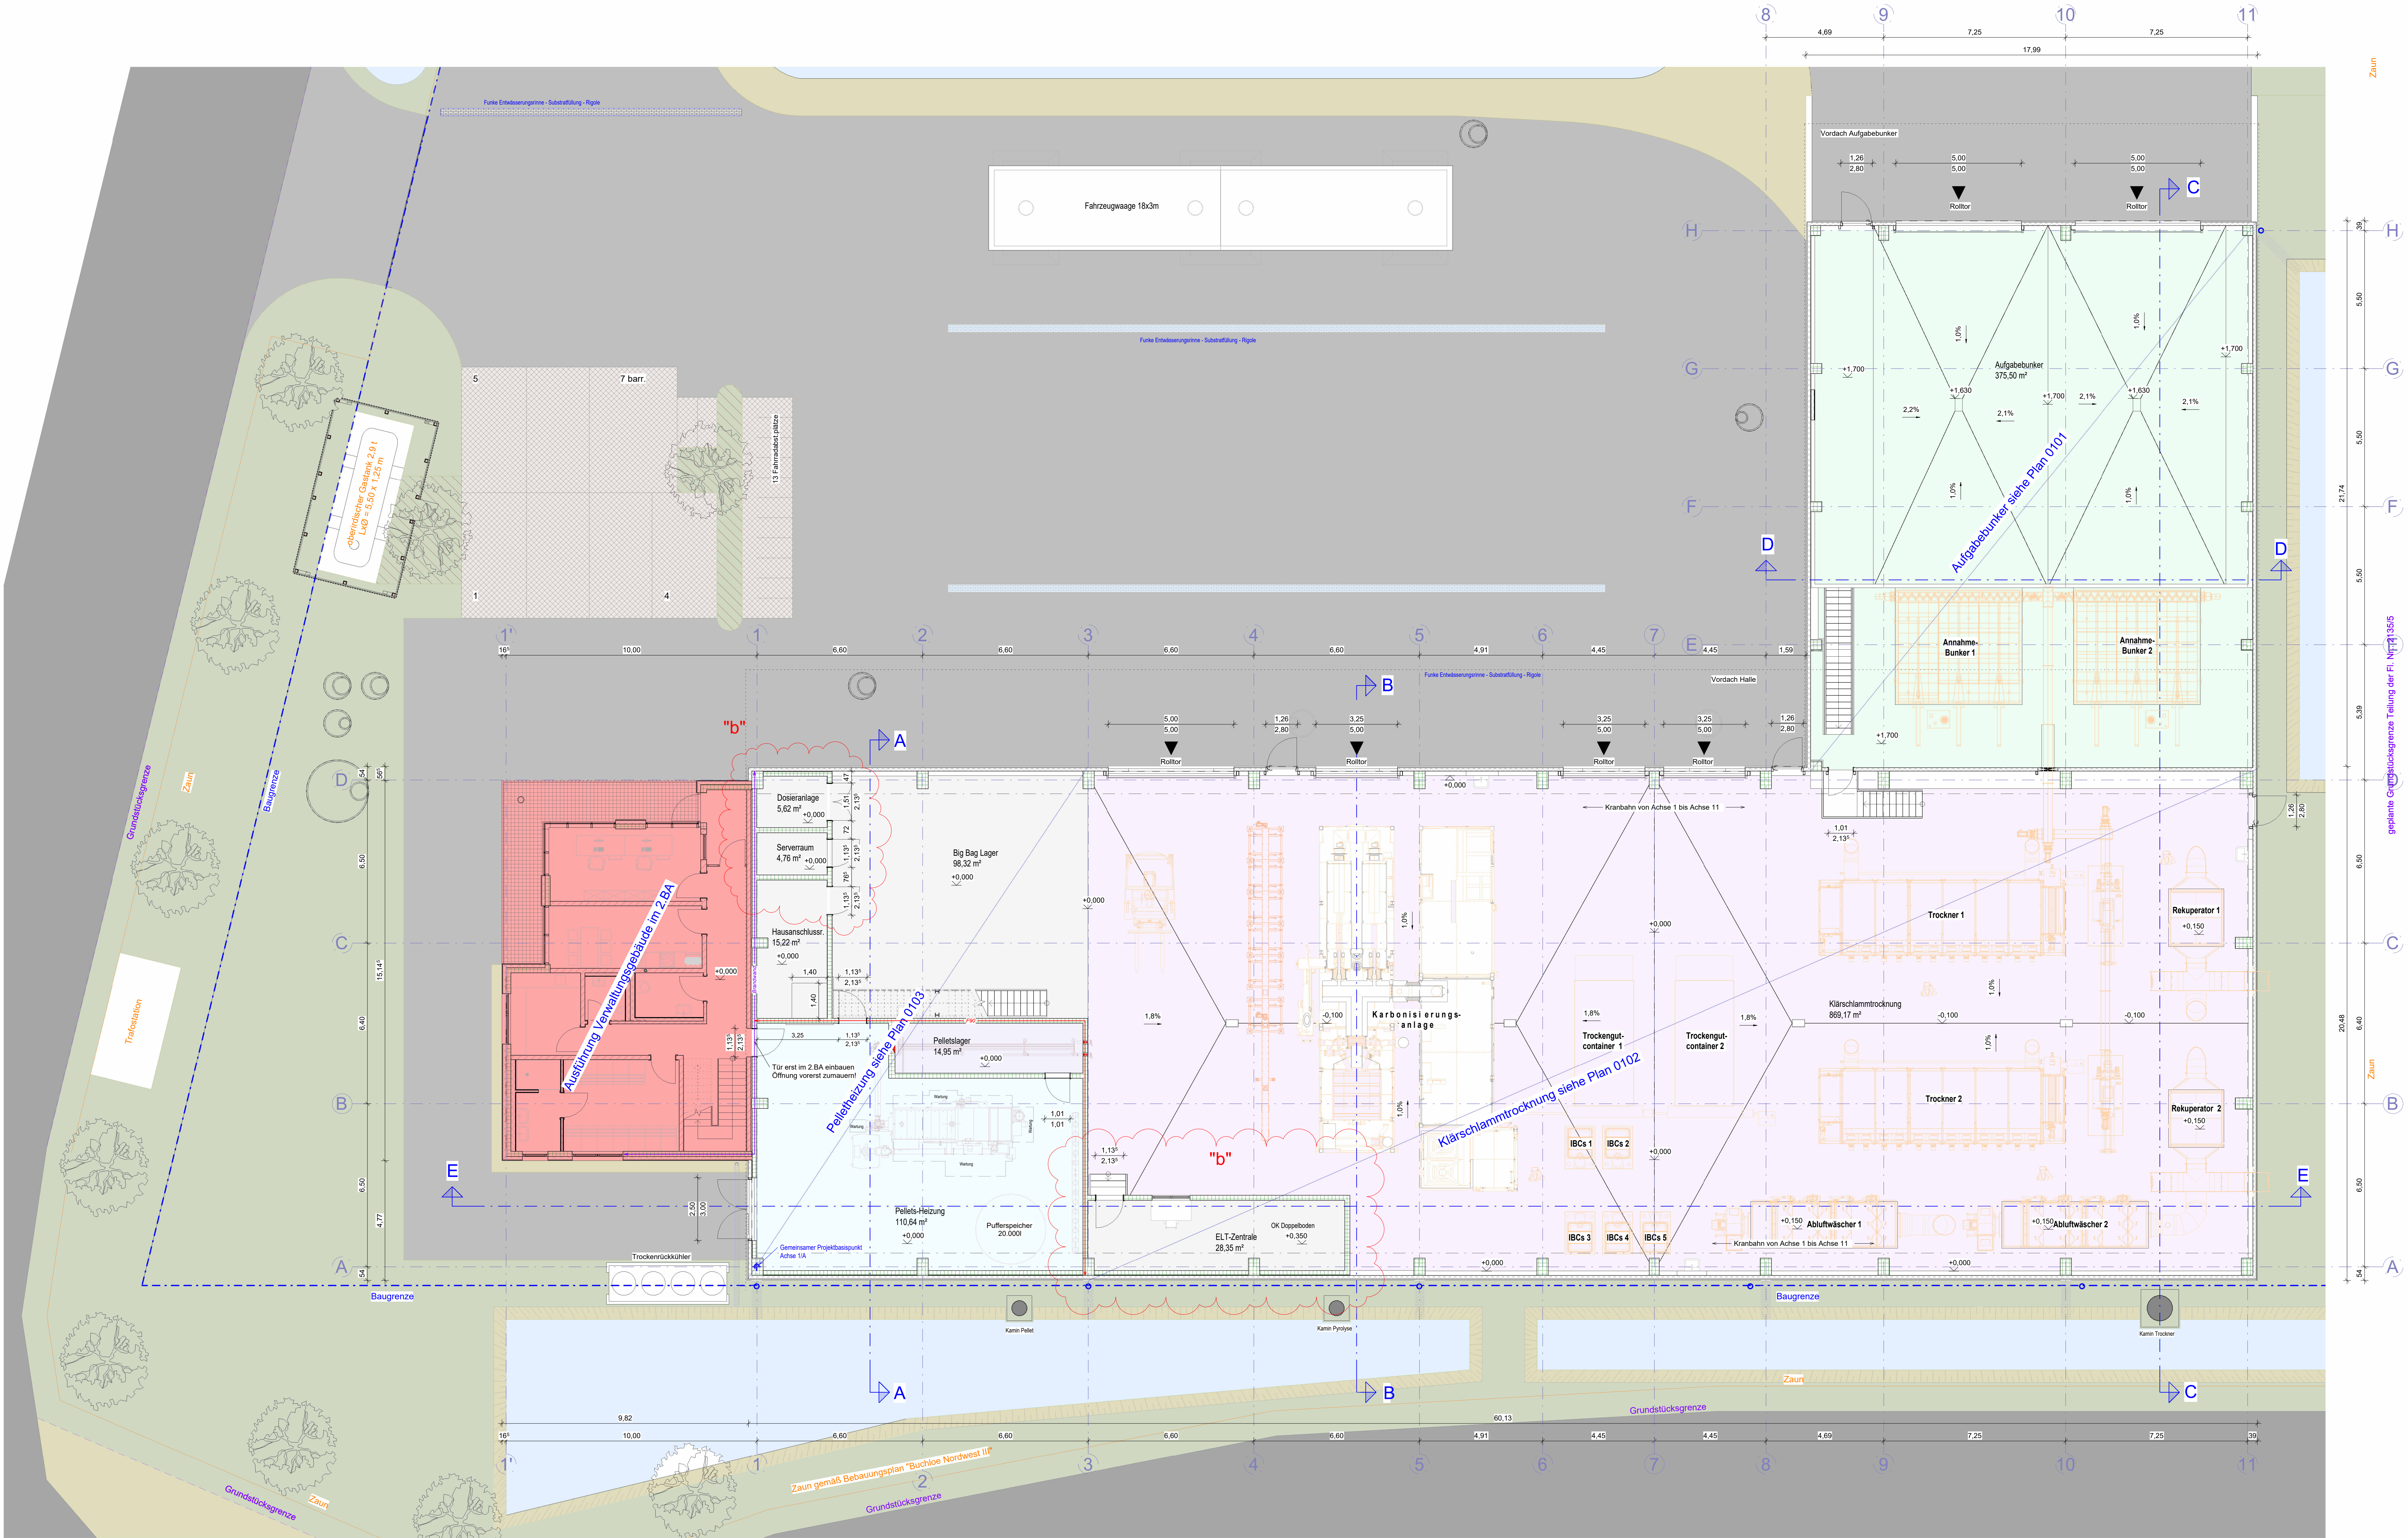

Schnitt A-A siehe Plan 0170
Schnitt B-B siehe Plan 0171
Schnitt C-C siehe Plan 0172
Schnitt D-D siehe Plan 0173
Schnitt E-E siehe Plan 0174

Beachte:
- Grundleitungen / Entwässerung nach Fachplaner!
- Erdung / Blitzschutz nach Fachplaner!

LEGENDE:

R Raumbezeichnung	Brandschutz:
F Raumfläche	→ F30 → feuerhemmend
U Raumumfang	→ F60 → hochfeuerhemmend
FFB Fertigfußboden	→ F90 → feuerbeständig
RFB Rohfußboden	Brandwand / Wand
OK Oberkante	in Bauart einer BW
UK Unterkannte	Brandschutztüre T30
UKd Unterkannte Rohdecke	Brandschutztüre T90
UKaD Unterkannte abgeh. Decke	RS Rauchschutztüre
UKST Unterkannte Sturz	V vollwandige Türe
B Bodenbelag	VD vollwandig und
BRH Brüstungshöhe	dichtschließende Türe
	VDS vollwandig, dicht- und
	selbstschließende Türe
	DS dicht- und selbstschließende Türe
	D dichtschließende Türe

Sparten:


Elektro
Lüftung
Sanitär
Heizung
Kühlung
Regenwasserleitung
Schmutzwasserleitung
Trinkwasserleitung
Gasleitung

Symbole:

Änderungen
Zu klären
Motor für Jalousien/Rollläden

Alle Tür-, Brüstungs- und Sturzhöhen beziehen sich auf OK RFB.
Alle Maße sind, wenn nicht anders angegeben, Rohbaumaße.

Beachte:
Die Bauausführung ist nur nach den baurechtlich geprüften Unterlagen zulässig!
Außer dieser Zeichnung sind alle statischen Berechnungen, Positions-, Schal-,
Bewehrungs- sowie sonstige Werkpläne (ggf. Werkpläne von Fachfirmen)
verbindlich. Alle Pläne und Maße sind vom Ausführenden auf Übereinstimmung
mit dieser Zeichnung zu prüfen. Abweichungen von dieser Zeichnung sind der
Bauleitung zu melden.

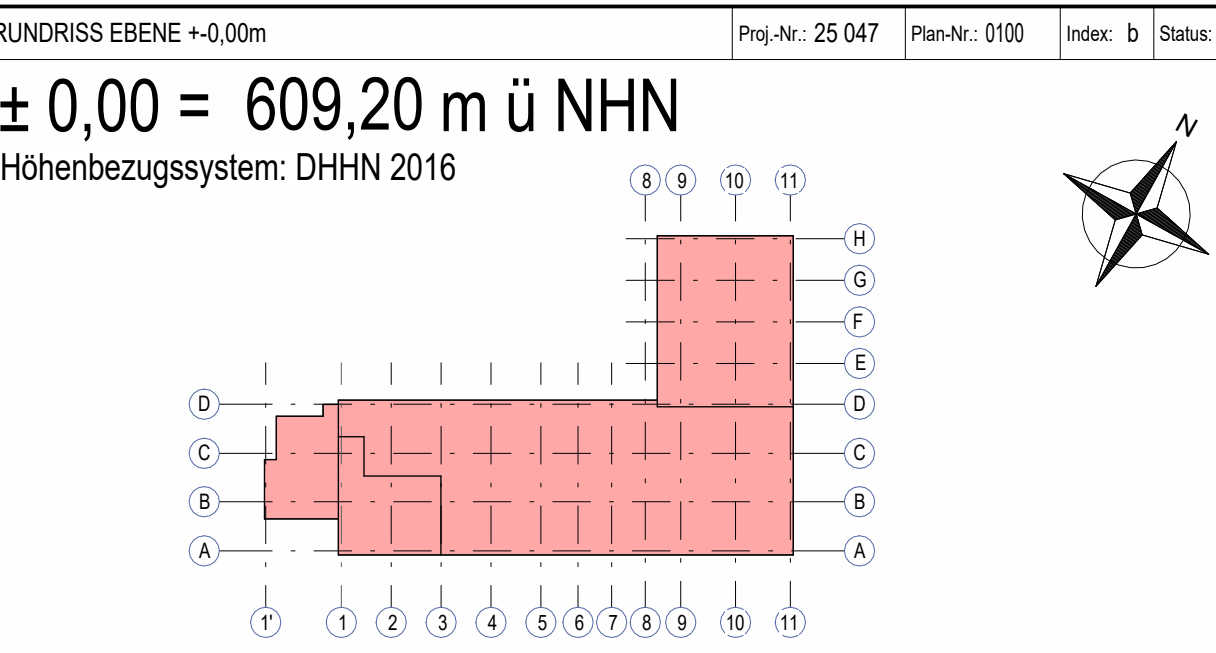

INDEX	DATUM	ÄNDERUNGEN	GEZ.
1	19.06.2026	Stützenabmessung, FT-Wand 1A/1D; Zusätzlicher Raum (Dosieranlage)	wa
2	07.07.2026	Zusätzlicher Serverraum und ELT-Zentrale	wa
3			
4			
5			
6			

BAUHERR: Kommunale Energieverwertung Schwaben gKÜ
Fellhornstraße 15 A
87719 Mindelheim

BAUVORHABEN: NEUBAU KLÄRSCHLAMMTROCKNUNG UND-PYROLYSE
MIT VERWALTUNGSGEBAUDE IN 86807 BUCHLOE

BAUTEIL: HALLE+VERWALTUNGSGB.

INHALT: WERKPLAN - GESAMT
GRUNDRISS EBENE +0,00m

ZEICHNER:	wa	MAßSTAB:	1:100	STAND:	07.07.2026
DATUM:	22.07.2025				
PROJ.-NR:	25 047	PLAN-NR:	0100	INDEX:	b
				STATUS:	V