




Grundriss Ebene +1.70m - Aufgabehalle; M=1:50

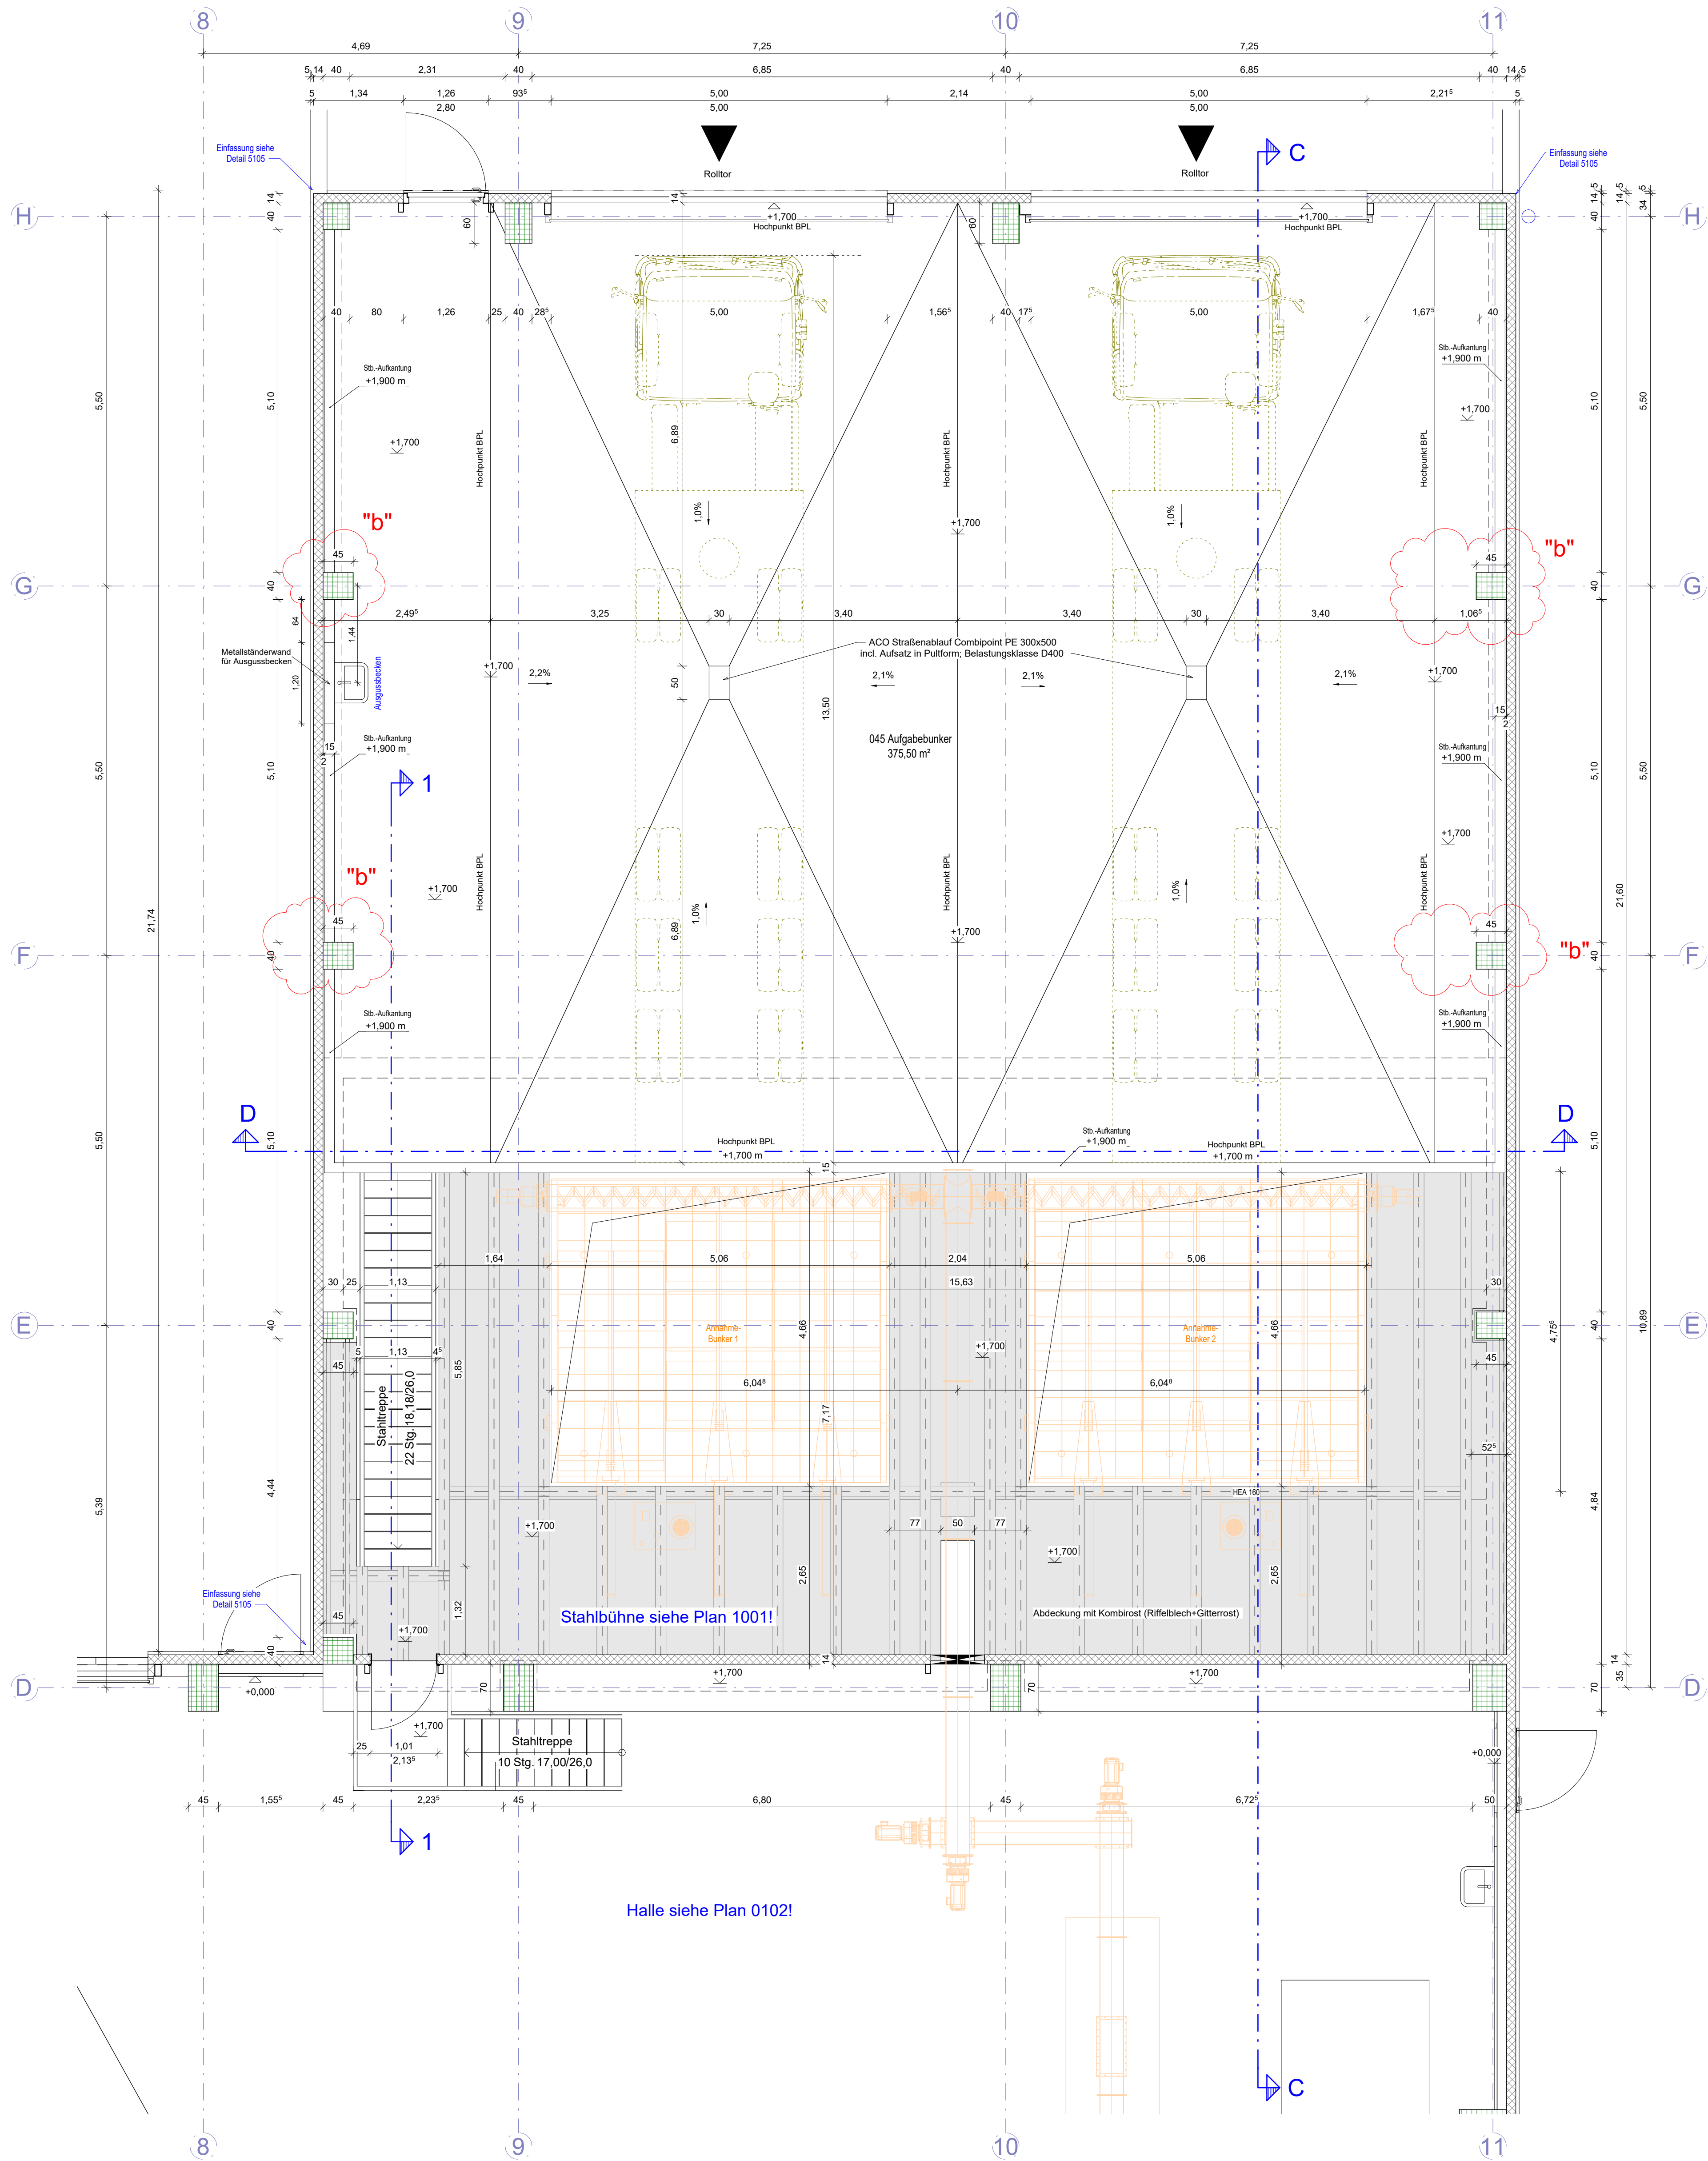

Grundriss Ebene -2.30m - Grube Aufgabebunker; M=1:50

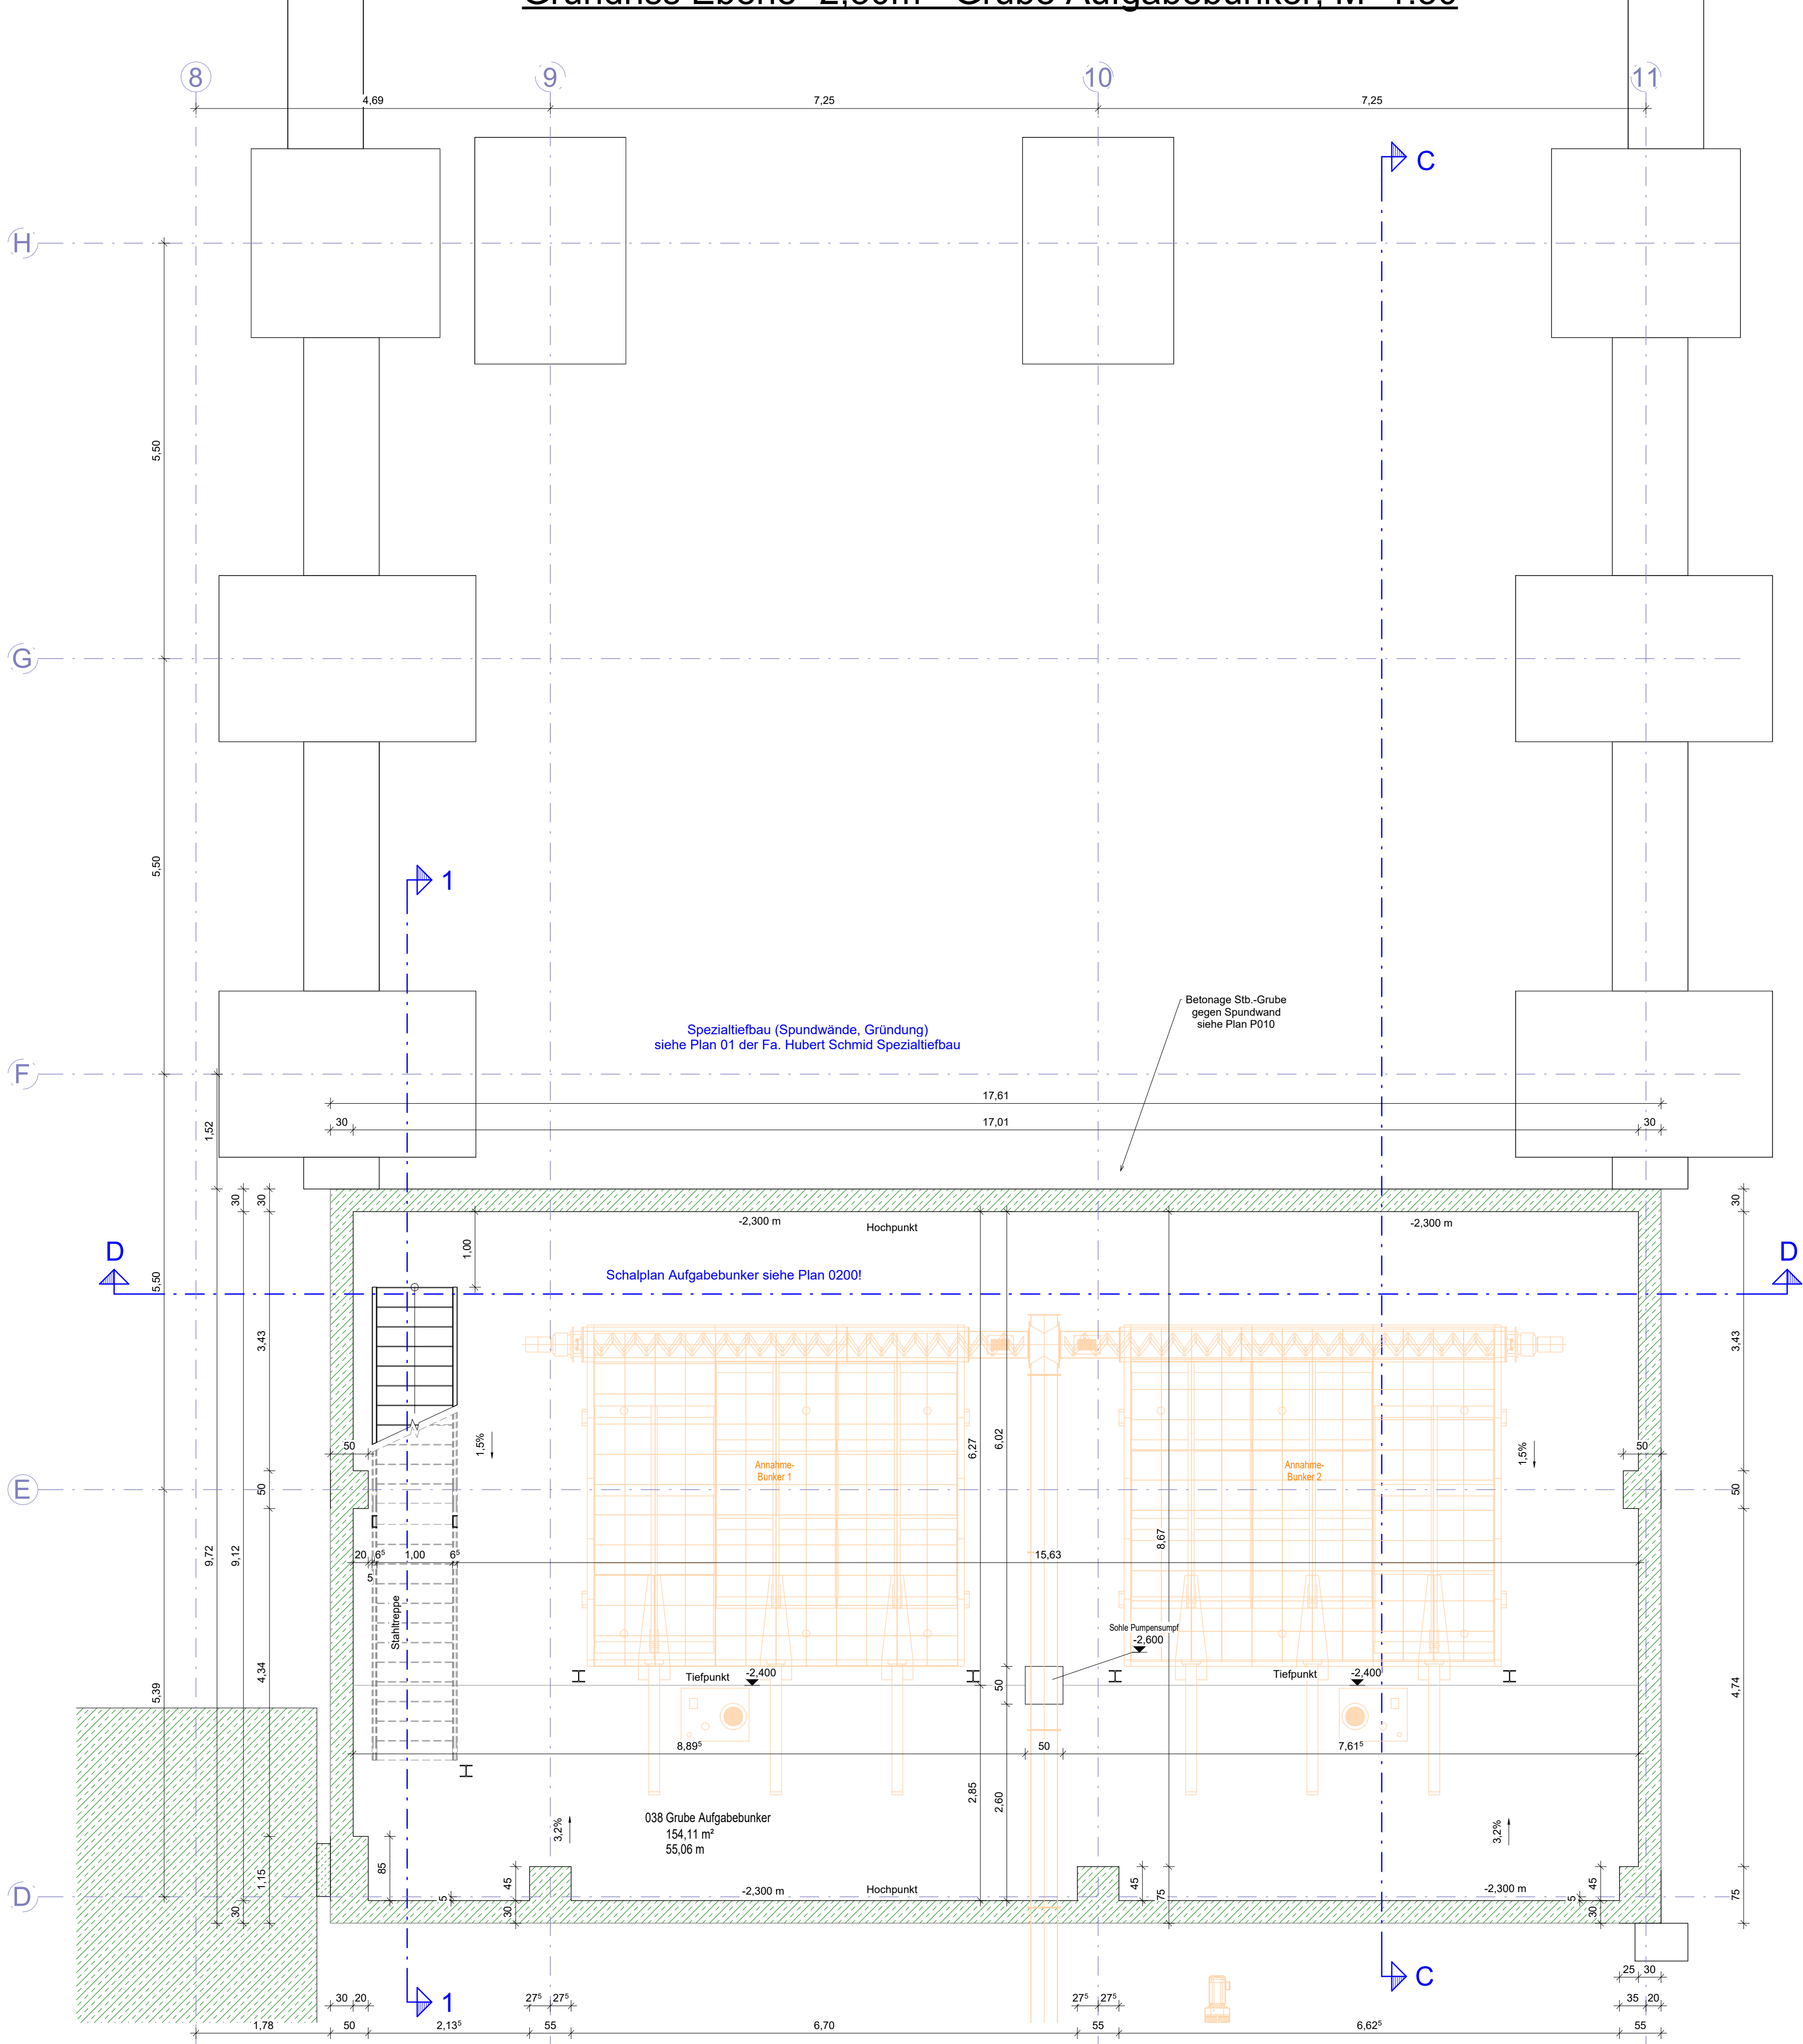

Schnitt 1-1; M=1:50

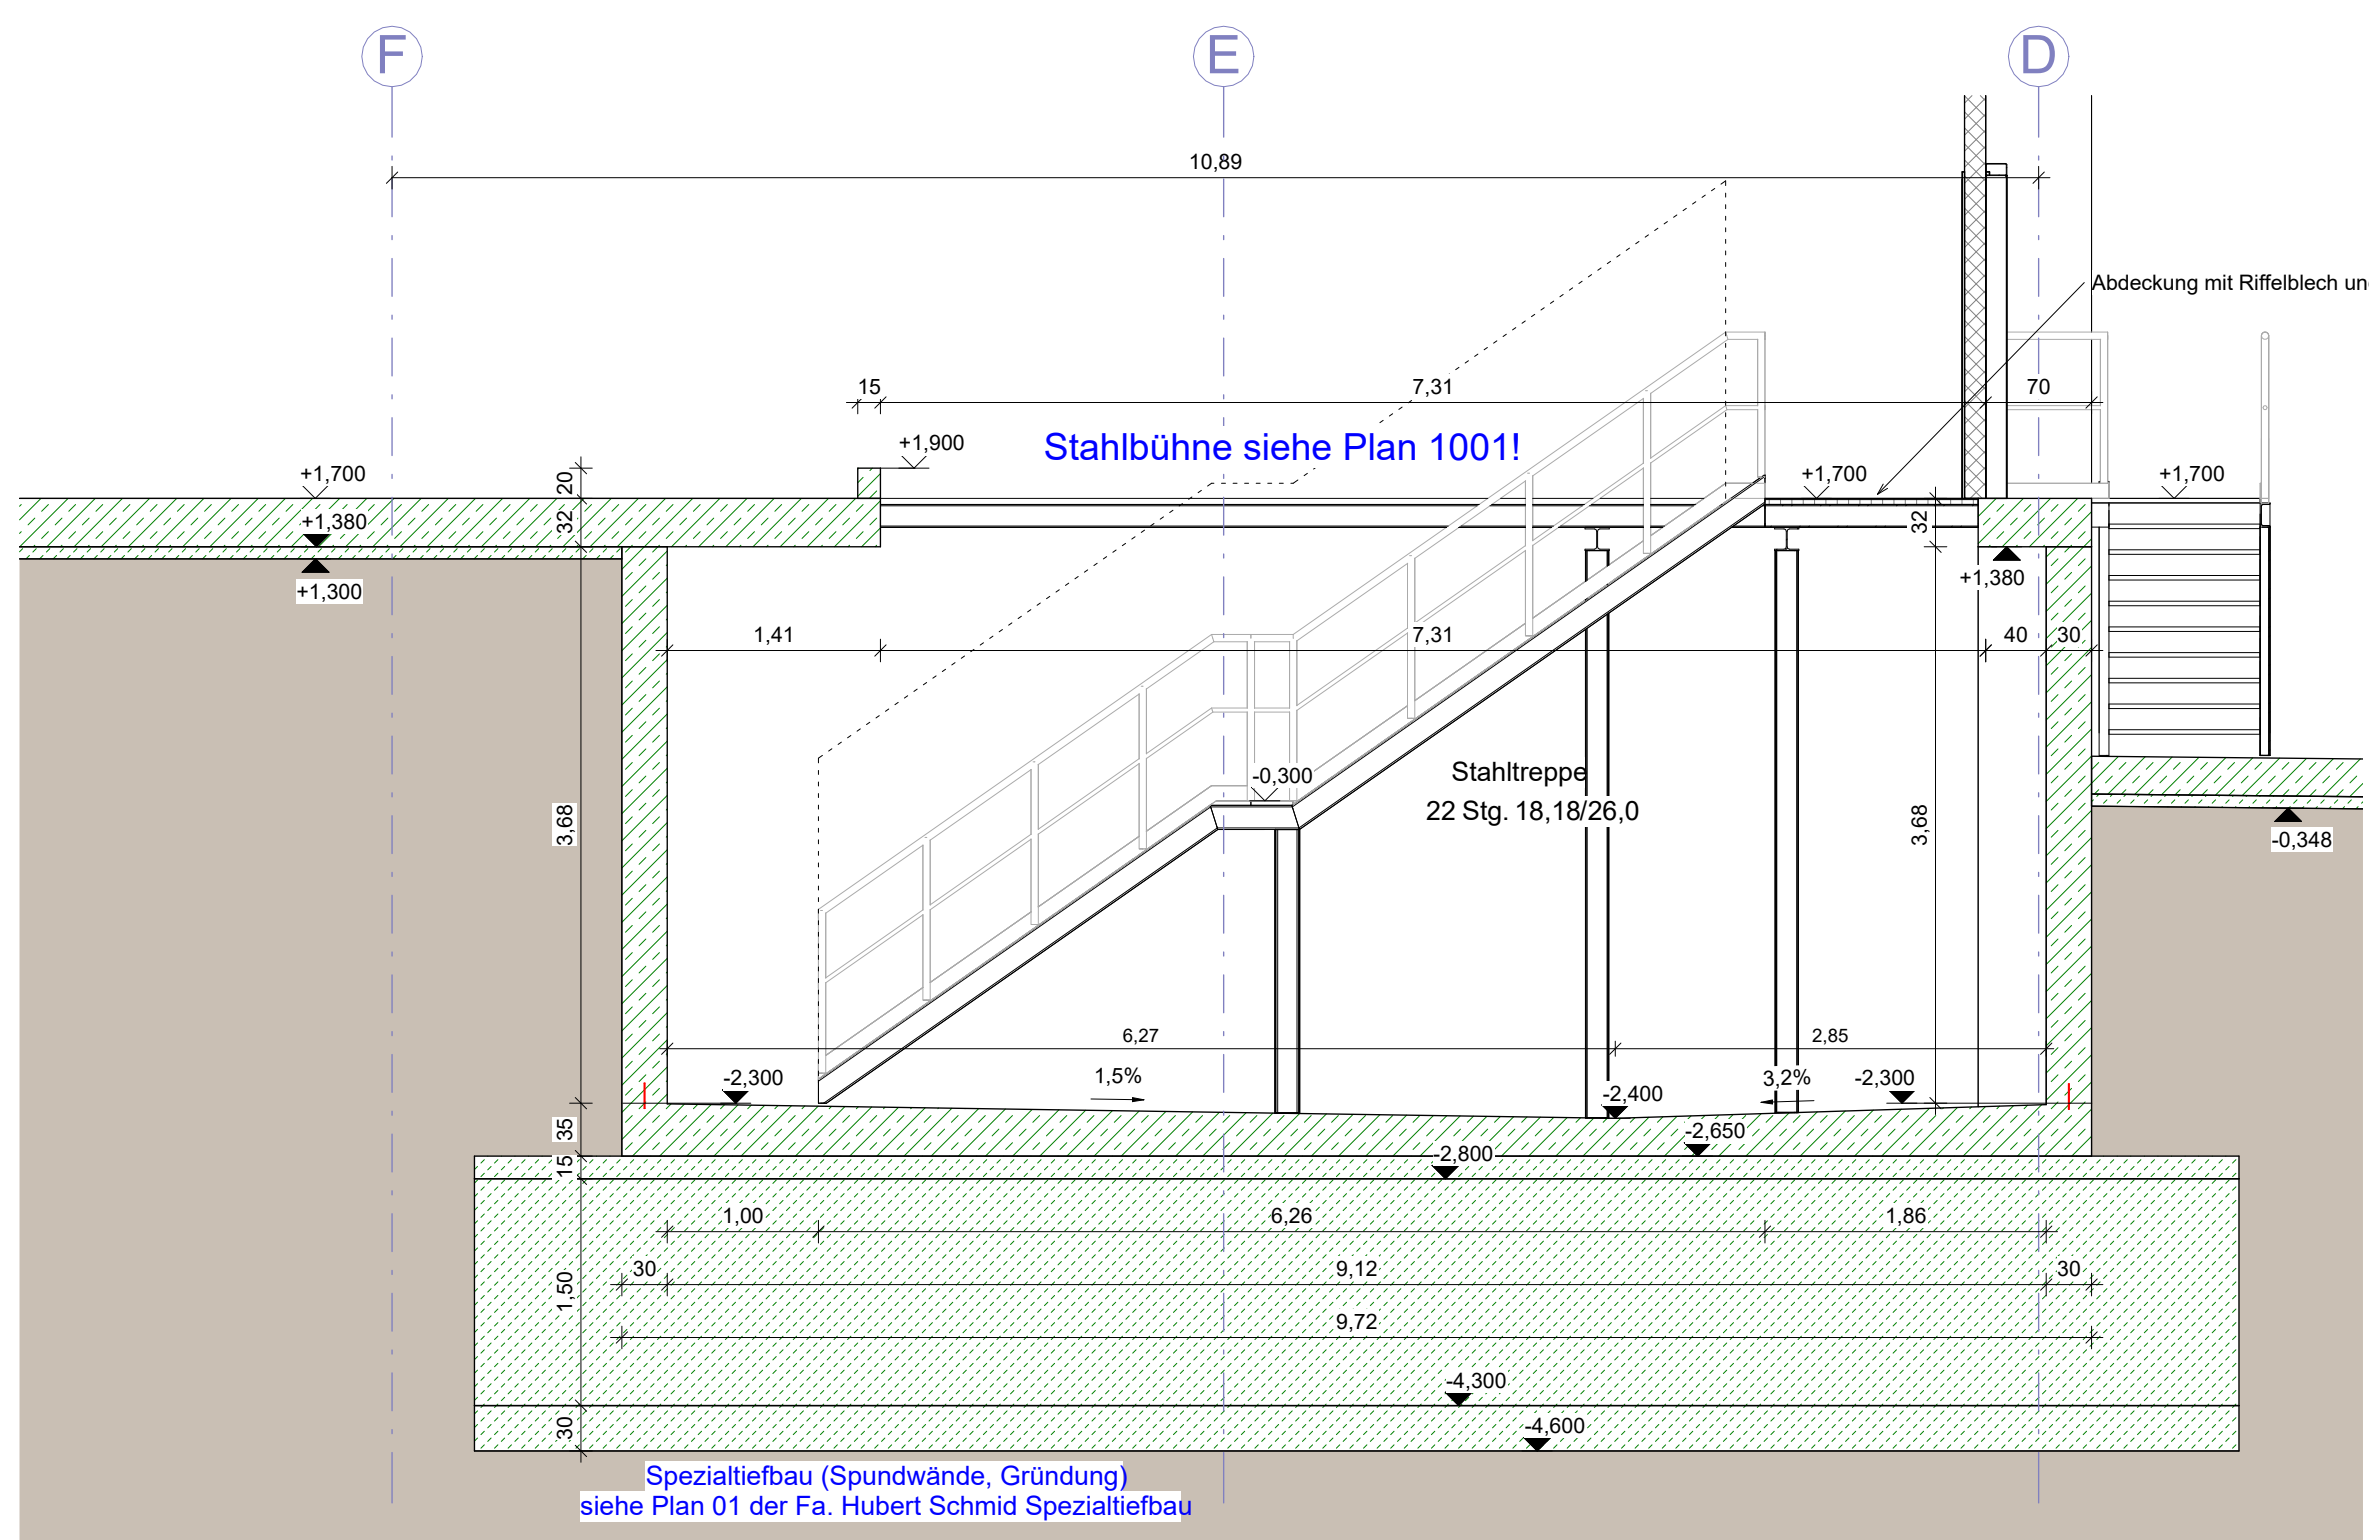

Schnitt C-C siehe Plan 0172
Schnitt D-D siehe Plan 0173

Beachte:
- Grundleitungen / Entwässerung nach Fachplaner!
- Erdung / Blitzschutz nach Fachplaner!

LEGENDE:

R Raumbezeichnung
F Raumfläche
U Raumumfang
FFB Fertigfußboden
RFB Rohfußboden
OK Oberkante
UK Unterkante
UKaD Unterkante abgeh. Decke
UKST Unterkante Sturz
B Bodenbelag
BRH Brüstungshöhe

Stahlbeton - Ort beton
Stahlbeton - Fertigteil
Stahlbeton - Hohlwand
Mauerwerk
Trockenbauwände
Wärmedämmung
Bestandswand
WS Wandschlitz
WD Wanddurchbruch
DD Deckendurchbruch
BD Bodendurchbruch
BS Bodenschlitz

Brandschutz:

F30 - feuerhemmend
F60 - hochfeuerhemmend
F90 - feuerbeständig
BW - Brandwand / Wand in Bauart einer BW
T30 Brandschutzlücke T30
T90 Brandschutzlücke T90
RS Rauchschutztüre
V vollwandige Türe
Vd vollwandig und dichtschließende Türe
VDS vollwandig, dicht- und selbstschließende Türe
DS dicht- und selbstschließende Türe
D dichtschließende Türe

Sparten:

Elektro
Lüftung
Sanitär
Heizung
Kühlung
Regenwasserleitung
Schmutzwasserleitung
Trinkwasserleitung
Gasleitung

Symbole:

Änderungen
Zu klären
Motor für Jalousien/Rolläden


Alle Tür-, Brüstungs- und Sturzhöhen beziehen sich auf OK RFB.
Alle Maße sind, wenn nicht anders angegeben, Rohbaum Maße.

Beachte:
Die Bauausführung ist nur nach den baurechtlich geprüften Unterlagen zulässig!
Außer dieser Zeichnung sind alle statischen Berechnungen, Positionen, Schal-, Bewehrungs-, sowie sonstige Werkpläne (ggf. Werkpläne von Fachfirmen) verbindlich. Alle Pläne und Maße sind vom Ausführenden auf Übereinstimmung mit dieser Zeichnung zu prüfen. Abweichungen von dieser Zeichnung sind der Bauleitung zu melden.

GRUNDRISS EBENE -2.30m / +1.70m Proj.-Nr. 25 047 Plan-Nr. 001 Index b Blatt V

± 0,00 = 609,20 m ü NNH

Höhenbezugssystem: DHHN 2016

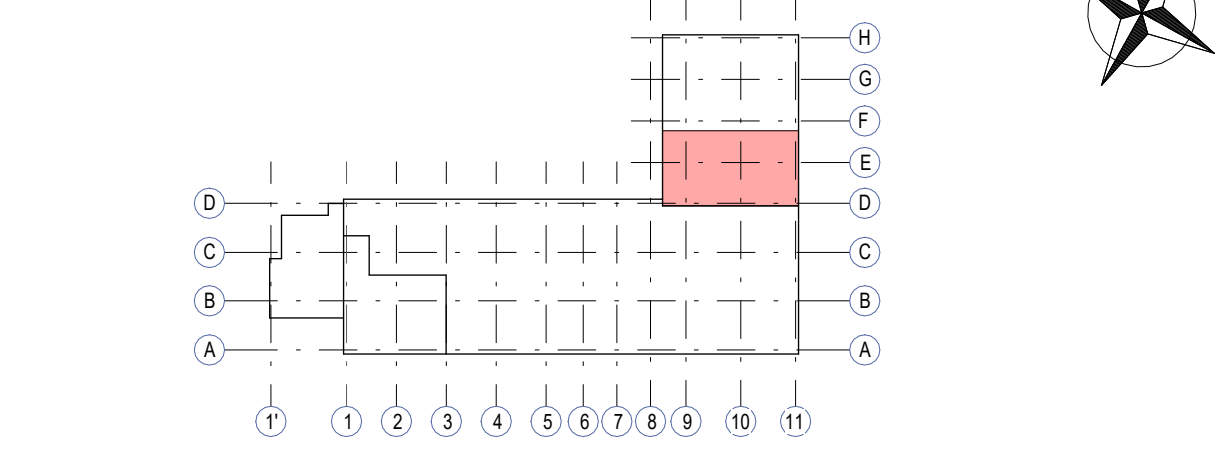

NOZ	STAB	INSTRUKTION	STAB
1	11.06.2025	Spezialtieflage Aufgabebunker angepasst	WB
2	07.07.2025	Stützweite Achse F-G = 45cm	WB
3			
4			
5			
6			

BAUHER:	Kommunale Energieverwertung Schwaben gKU Fellhornstraße 15 A 87719 Mindelheim
BAUVERGABER:	NEUBAU KLÄRSCHLAMMTROCKNUNG UND-PYROLYSE MIT VERWALTUNGSGEBÄUDE IN 86807 BUCHLOE
BAUTEIL:	AUFGABEHALLE / -BUNKER
INHALT:	WERKPLAN GRUNDRISS EBENE -2.30m / +1.70m
ZEICHNER:	WB
DATUM:	22.07.2025
PROJ.-NR.:	25 047
PLAN-NR.:	0101
INDEX:	b
STATUS:	1. Entwurf 2. Freigegeben
STAB:	V