



Grundriss Ebene +0.00m - Pelletsheizung: M=1:50

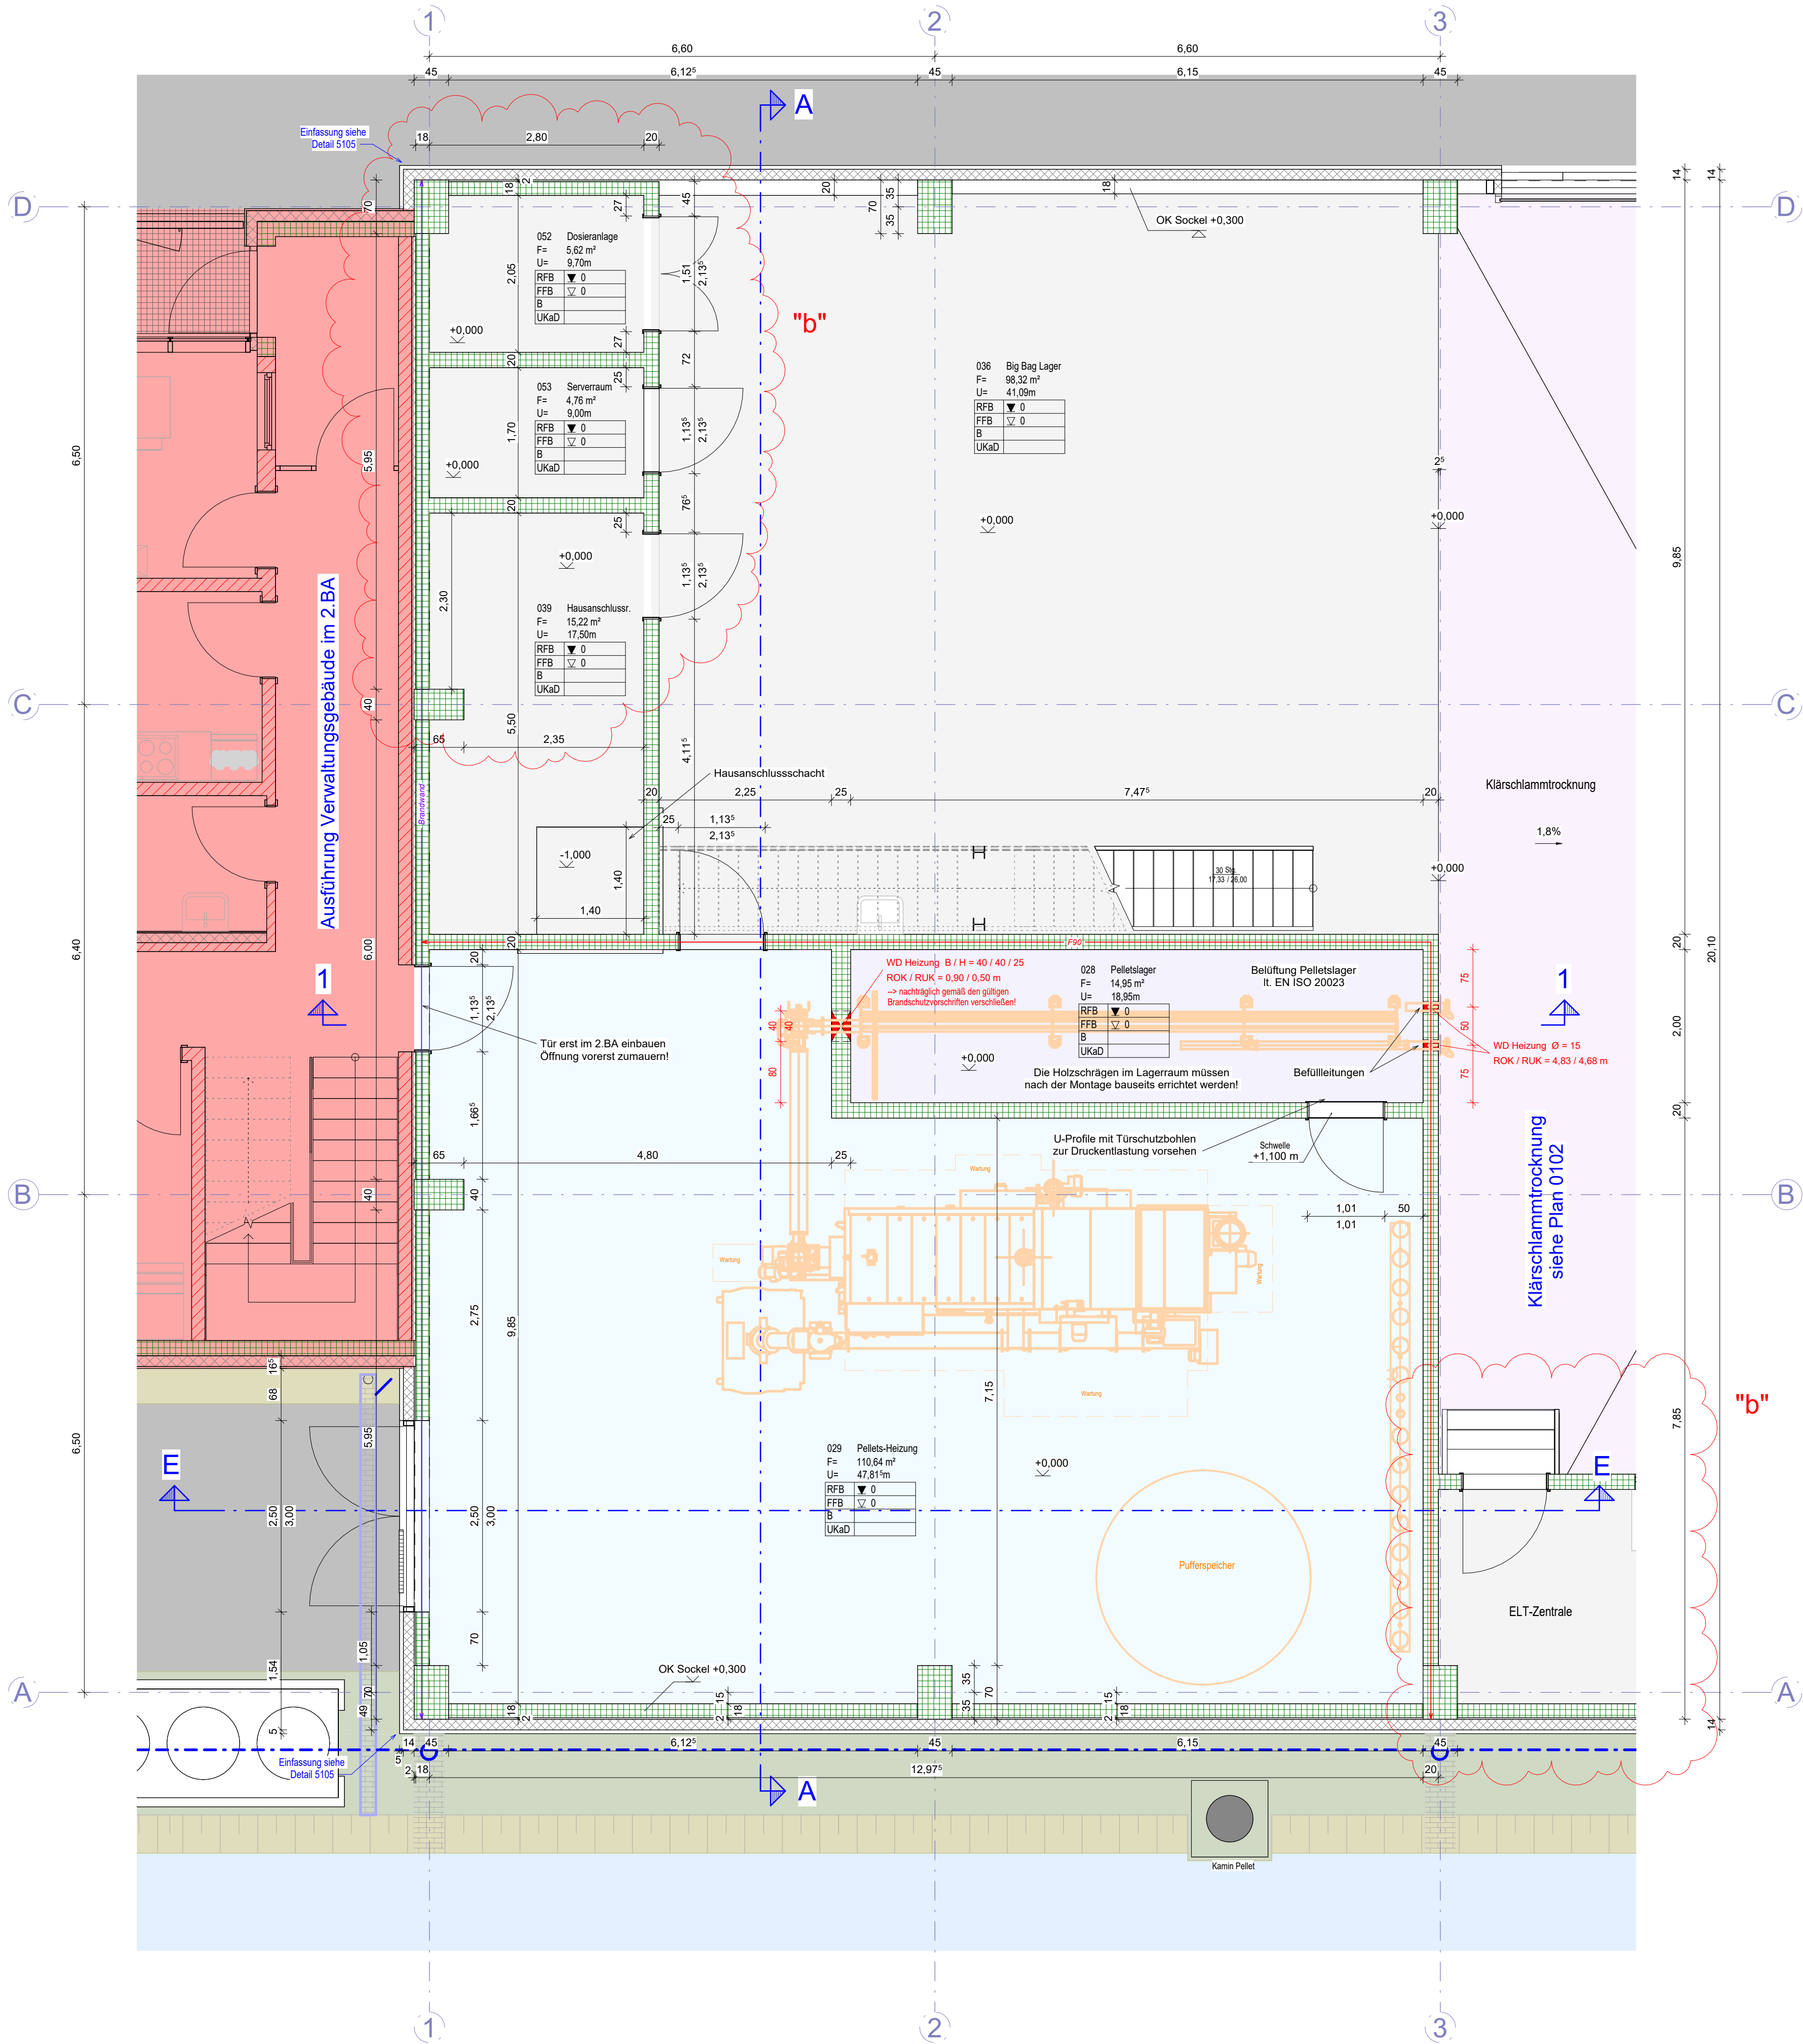

Grundriss Ebene +5.20m - Pelletsheizung: M=1:50

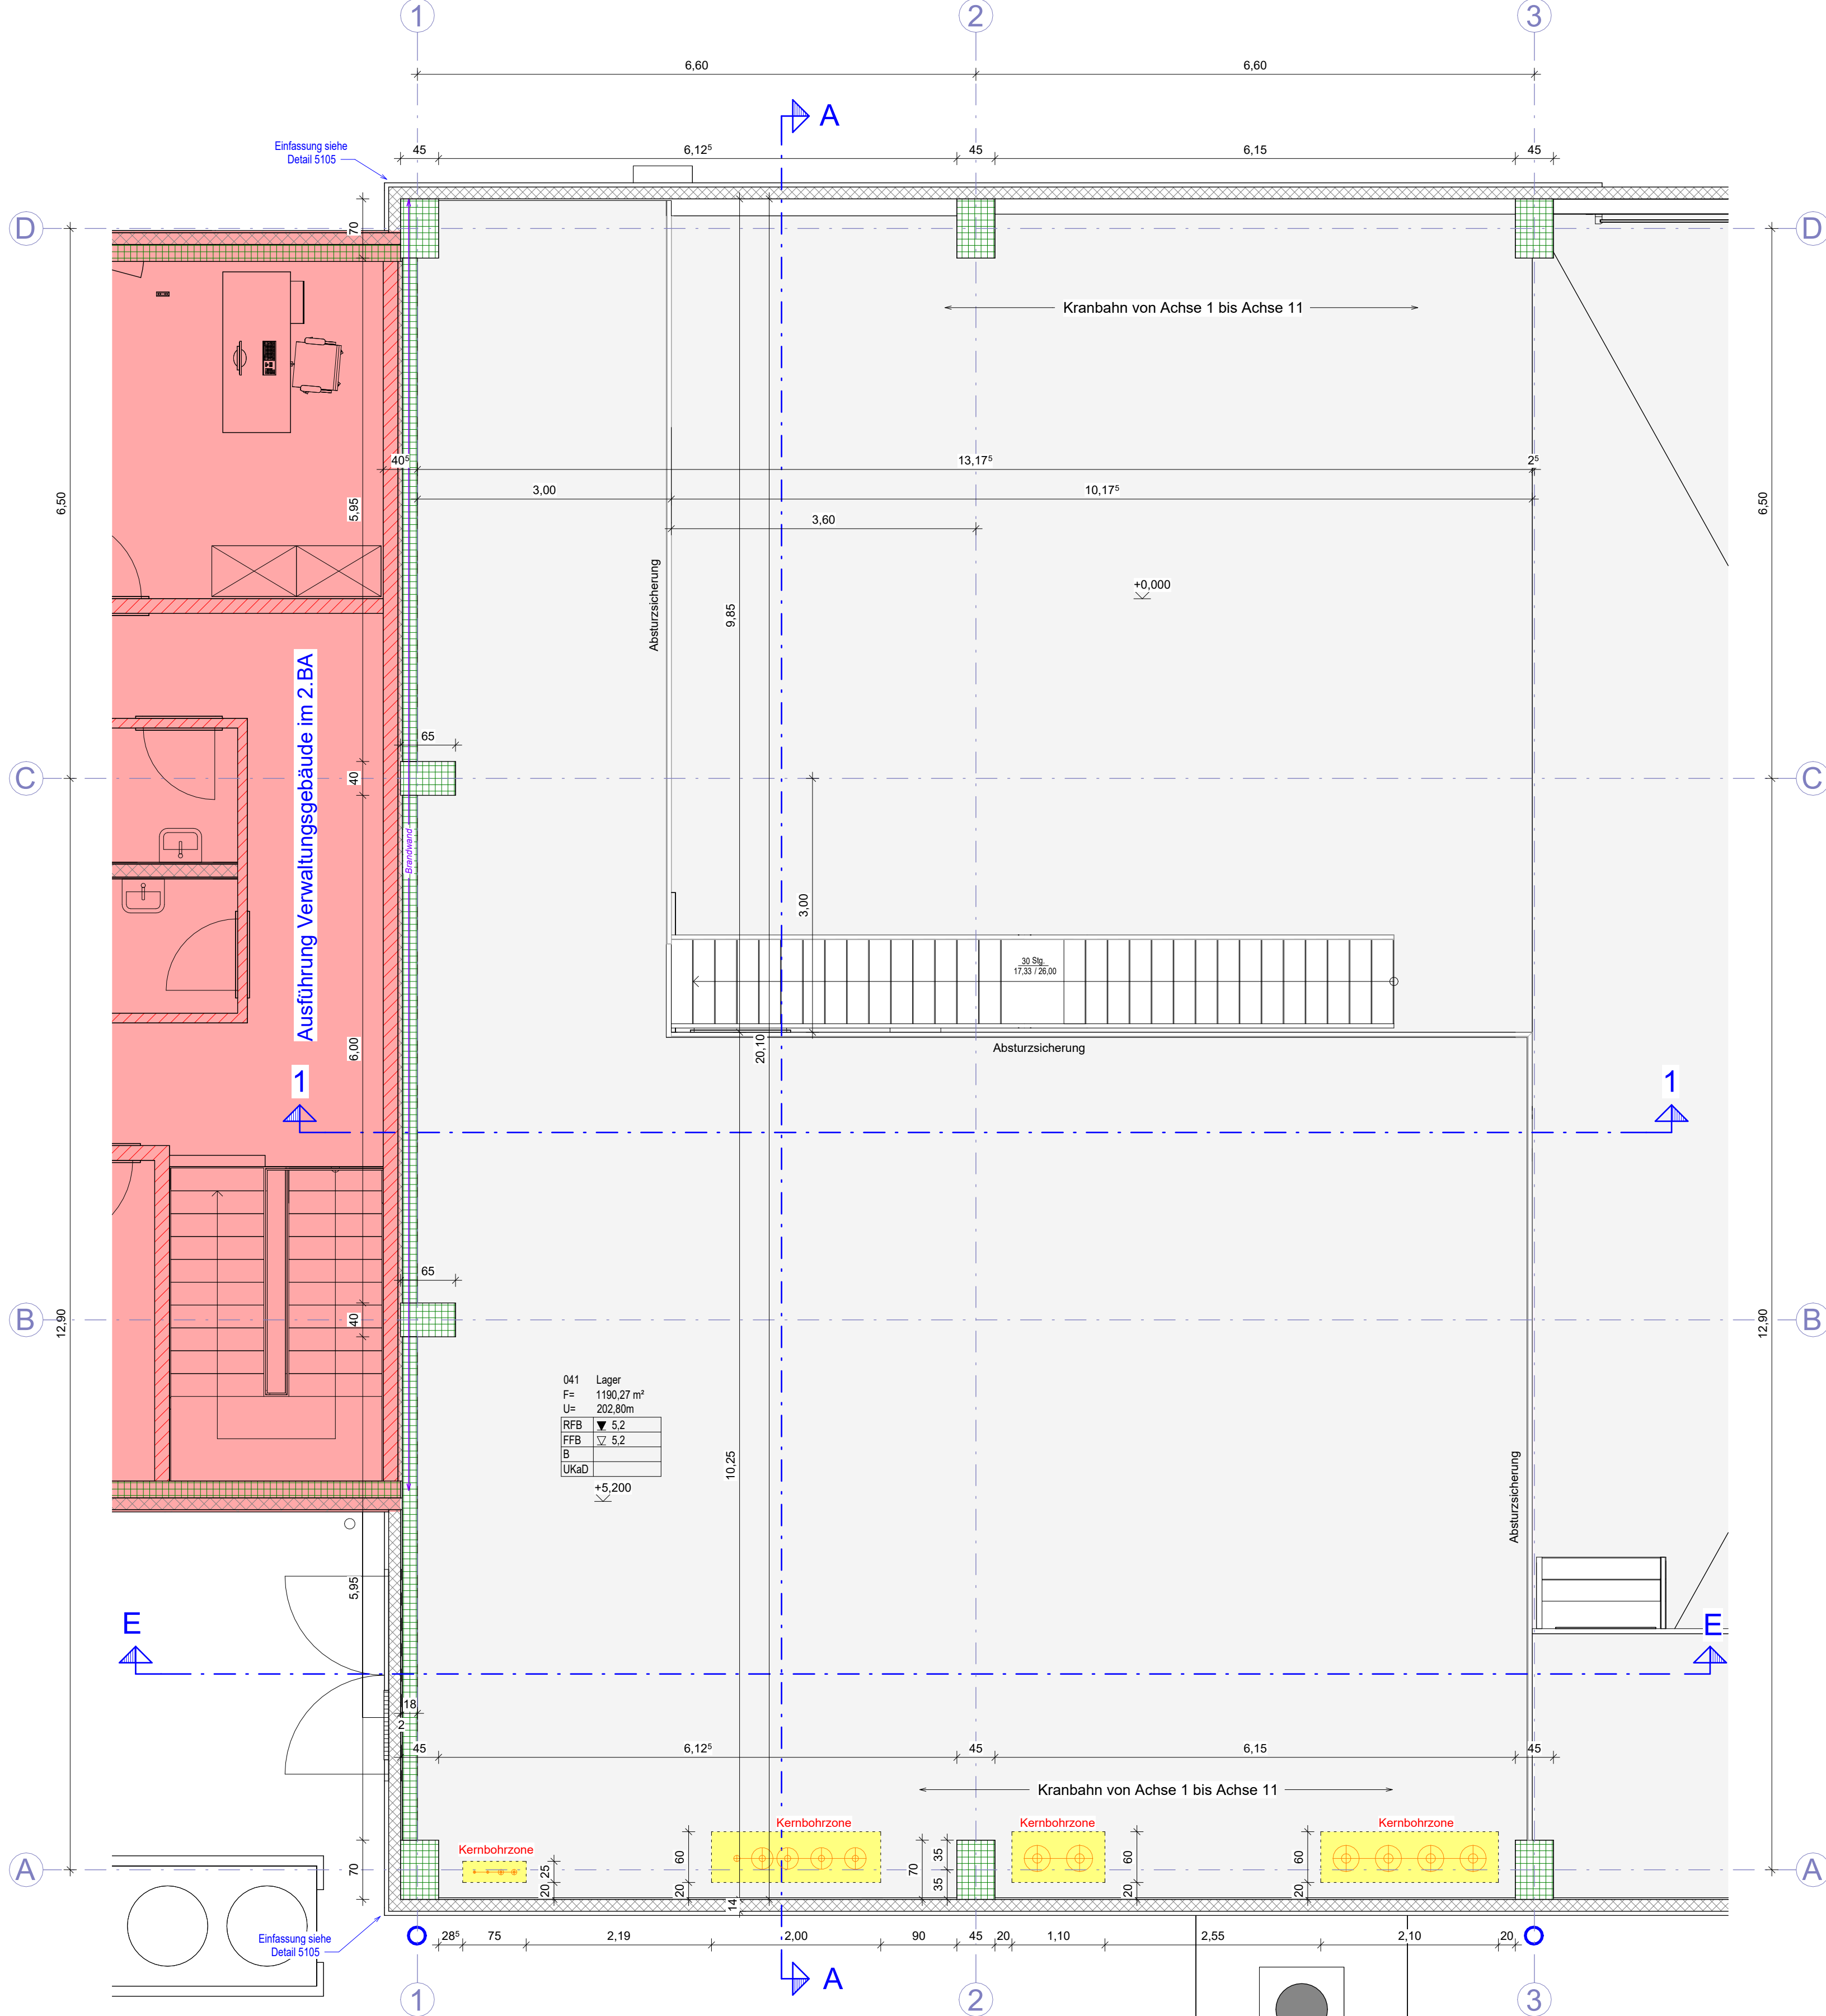

Schnitt A-A siehe Plan 0170
Schnitt E-E siehe Plan 0174

Beachte:
- Grundleitungen / Entwässerung nach Fachplaner!
- Erdung / Blitzschutz nach Fachplaner!


LEGENDE:	
R	Raumbezeichnung
F	Raumfläche
U	Raumumfang
FFB	Fertigfußboden
RFB	Rohfußboden
OK	Oberkante
UK	Unterkante
UKD	Unterkante Rohdecke
UKaD	Unterkante abgeh. Decke
UKST	Unterkante Sturz
B	Bodenbelag
BRH	Brüstungshöhe
Stahlbeton - Ort beton	
Stahlbeton - Fertigteil	
Stahlbeton - Hohlwand	
Mauerwerk	
Trockenbauwände	
Wärmedämmung	
Bestandswand	
WS Wandschiltz	
WD Wandschiltz	
DD Deckendurchbruch	
BD Bodendurchbruch	
BS Bodenschiltz	
F30	feuerhemmend
F60	hochfeuerhemmend
F90	feuerbeständig
BW	Brandwand / Wand in Bauart einer BW
T30	Brandschutztüre T30
T90	Brandschutztüre T90
RS	Rauchschutztüre
V	vollwandige Türe
VD	vollwandig und dichtschießende Türe
VDS	vollwandig, dicht- und selbstschließende Türe
DS	dicht- und selbstschließende Türe
D	dichtschießende Türe
Sparten:	
Elektro	
Luftung	
Sanitär	
Heizung	
Kühlung	
Regenwasserleitung	
Schmutzwasserleitung	
Trinkwasserleitung	
Gasleitung	
Symbole:	
Änderungen	
Zu klären	
Motor für Jalousien/Rolläden	

Alle Tür-, Brüstungs- und Sturzhöhen beziehen sich auf OK RFB.
Alle Maße sind, wenn nicht anders angegeben, Rohbaumaße.

Beachte:
Die Bauausführung ist nur nach den baurechtlich geprüften Unterlagen zulässig!
Außer dieser Zeichnung sind alle statischen Berechnungen, Positionen, Schal-, Bewehrungs-, sowie sonstige Werkpläne (ggf. Werkpläne von Fachfirmen) verbindlich. Alle Pläne und Maße sind vom Ausführenden auf Übereinstimmung mit dieser Zeichnung zu prüfen. Abweichungen von dieser Zeichnung sind der Bauleitung zu melden.

GRUNDRISS EBENE +0.00m / +5.20m

± 0,00 = 609,20 m ü NHN
Höhen Bezugssystem: DHHN 2016

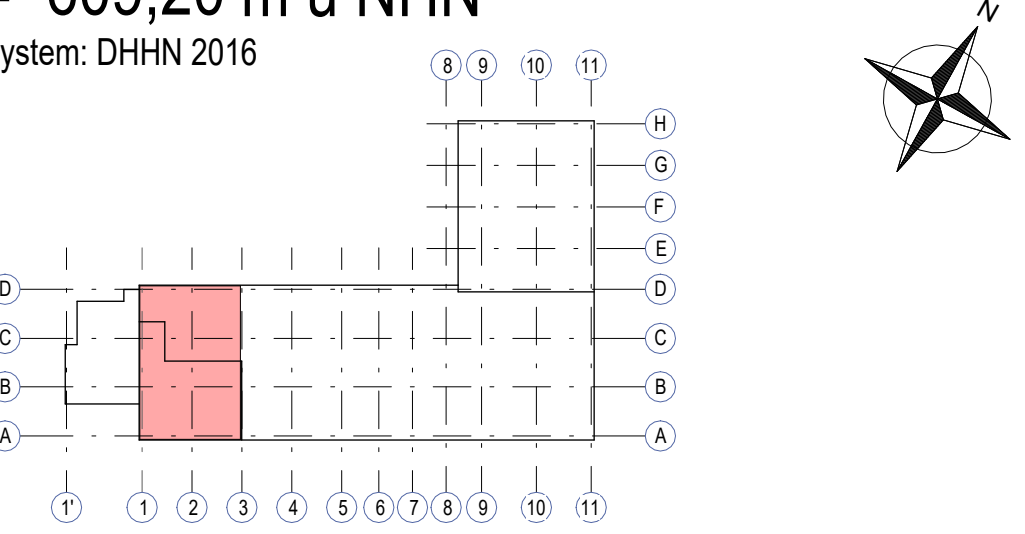

INDEX	DATUM	ÄNDERUNGEN	GEZ.
1	19.06.2025	Stützenabmessung, FT-Wand 1/1A+1/D, zusätzlicher Raum (Doseranlage)	WA
2	07.07.2025	Zusätzlicher Serverraum / ELT-Zentrale	WA
3			
4			
5			
6			

BAUHERR:	Kommunale Energieverwertung Schwaben gKU Fellhornstraße 15 A 87719 Mindelheim
BAUVORNAME:	NEUBAU KLÄRSCHLAMMTROCKNUNG UND -PYROLYSE MIT VERWALTUNGSGEBÄUDE IN 86807 BUCHLOE
BAUTEIL:	PELLETSHEIZUNG + LAGER
INHALT:	WERKPLAN GRUNDRISS EBENE +0.00m / +5.20m
ZEICHNER:	WA
DATUM:	22.07.2025
PROJ.NR.:	25 047
MAßSTAB:	1:50
PLAN.NR.:	0103
INDEX:	b
STATUS:	V
STAND:	07.07.2026

Schnitt 1-1 - Pelletsheizung: M=1:50

