


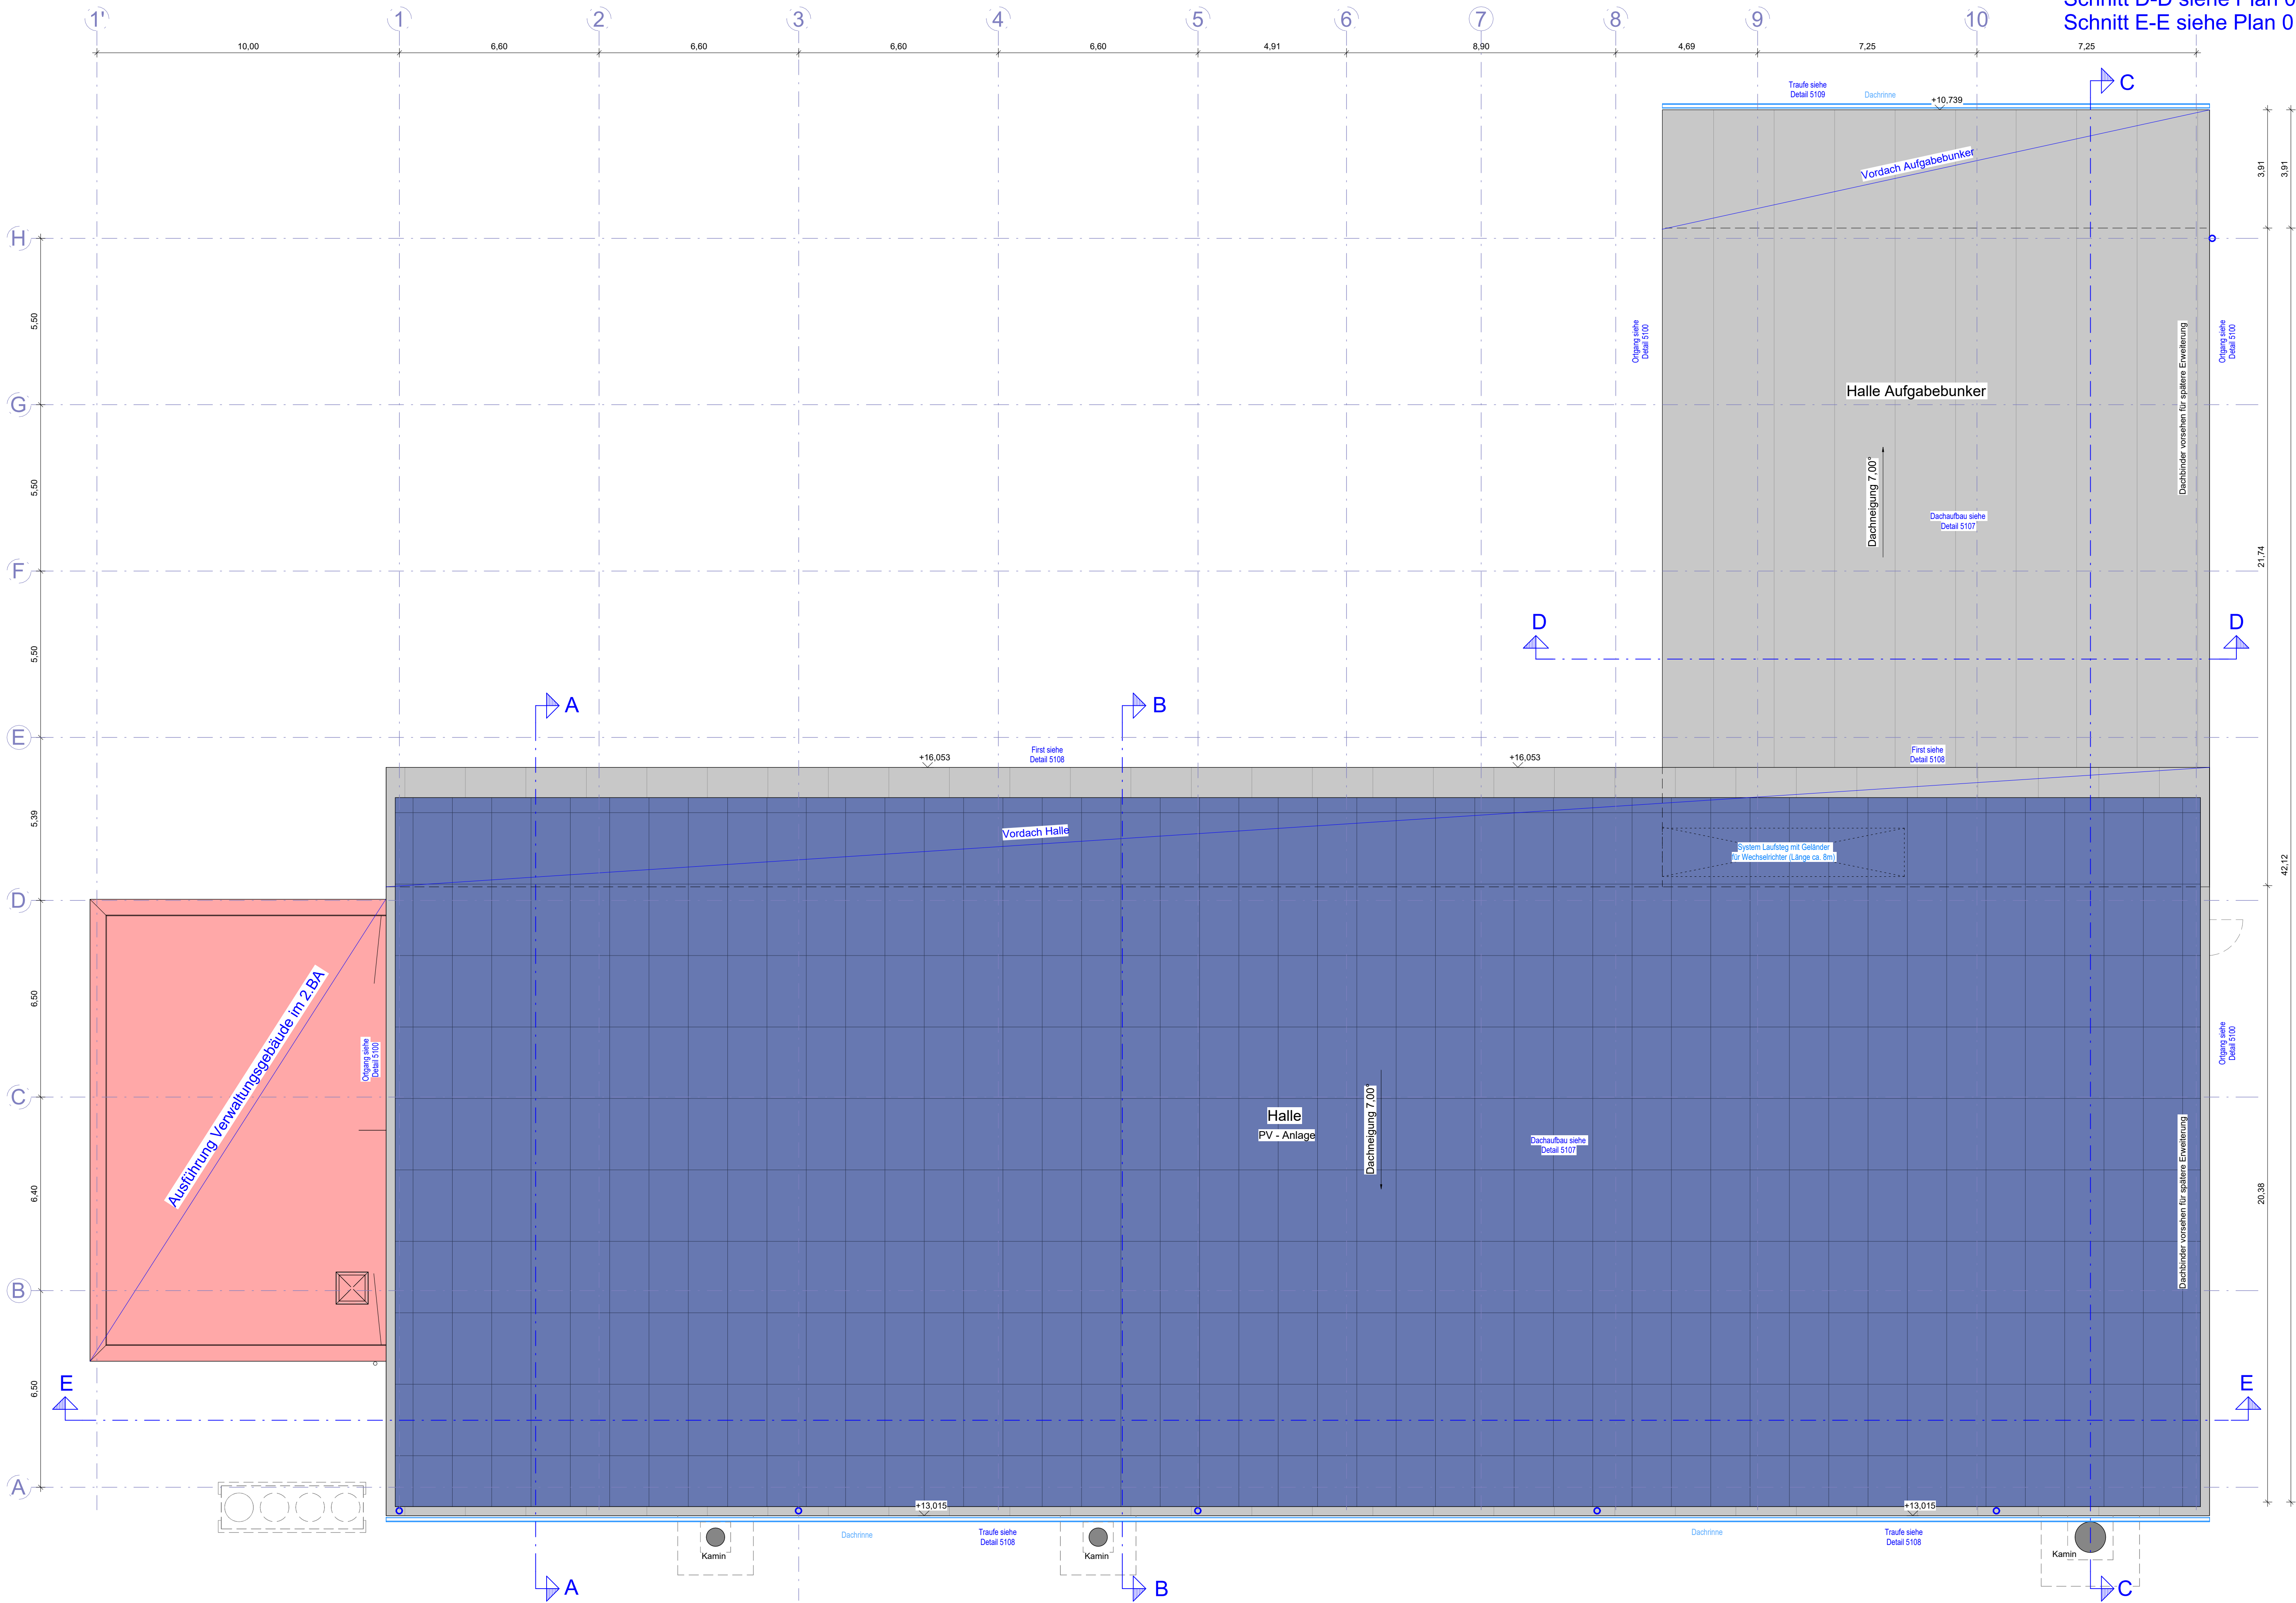

Schnitt A-A siehe Plan 0170
Schnitt B-B siehe Plan 0171
Schnitt C-C siehe Plan 0172
Schnitt D-D siehe Plan 0173
Schnitt E-E siehe Plan 0174

Beachte:
- Grundleitungen / Entwässerung nach Fachplaner!
- Erdung / Blitzschutz nach Fachplaner!

LEGENDE:

R

F

U

FFB

RFB

OK

UK

UKD

UKaD

UKST

B

BRH

Raumbezeichnung

Raumfläche

Raumumfang

Fertigfußboden

Rohfußboden

Oberkante

Unterkante

Unterkante Rohdecke

Unterkante abgeh. Decke

Unterkante Sturz

Bodenbelag

Brüstungshöhe

Stahlbeton - Ortbeton

Stahlbeton - Fertigteil

Stahlbeton - Hohlwand

Mauerwerk

Trockenbauwände

Wärmedämmung

Bestandswand

WS Wandschlitz

WD Wandschlitz

DD Deckendurchbruch

BD Bodendurchbruch

BS Bodenschlitz

feuerhemmend

hochfeuerhemmend

feuerbeständig

Brandwand / Wand in Bauart einer BW

T30

T90

RS

V

VD

VDS

DS

D

Brandschutztüre T30

Brandschutztüre T90

Rauchschutztüre

vollwandige Türe

vollwandig und dichtschießende Türe

vollwandig, dicht- und selbstschießende Türe

dicht- und selbstschießende Türe

dichtschießende Türe

Elektro

Lüftung

Sanitär

Heizung

Kühlung

Regenwasserleitung

Schmutzwasserleitung

Trinkwasserleitung

Gasleitung

Änderungen

Zu klären


Motor für Jalousien/Rollläden

Alle Tür-, Brüstungs- und Sturzhöhen beziehen sich auf OK RFB.
Alle Maße sind, wenn nicht anders angegeben, Rohbaumaße.

Beachte:
Die Bauausführung ist nur nach den baurechtlich geprüften Unterlagen zulässig!
Außer dieser Zeichnung sind alle statischen Berechnungen, Positions-, Schal-, Bewehrungs-, sowie sonstige Werkpläne (ggf. Werkpläne von Fachfirmen) verbindlich. Alle Pläne und Maße sind vom Ausführenden auf Übereinstimmung mit dieser Zeichnung zu prüfen. Abweichungen von dieser Zeichnung sind der Bauleitung zu melden.

GRUNDRISS DACHEBENE

± 0,00 = 609,20 m ü NHN
Höhenbezugssystem: DHHN 2016

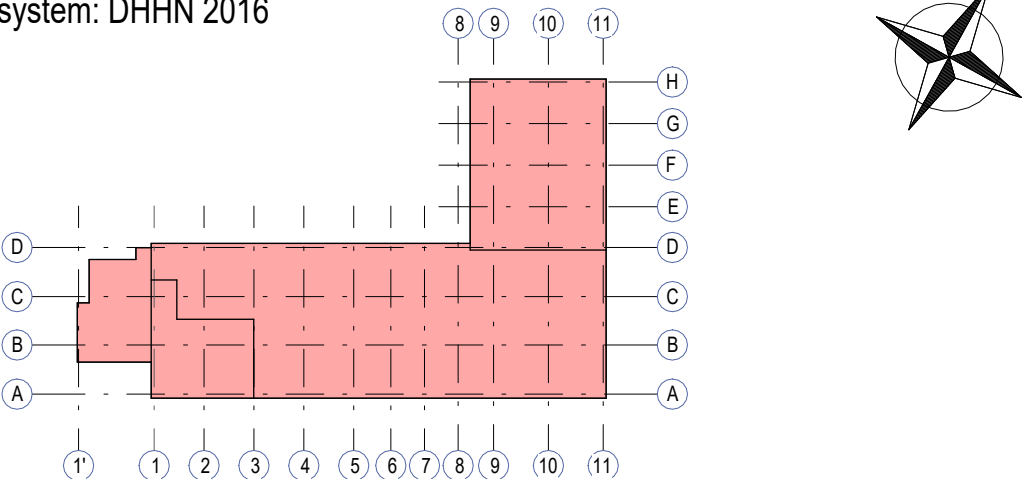

NOX	DATUM	ÄNDERUNGEN	GEZ.
a			
b			
c			
d			
e			
f			

BAUHERR: Kommunale Energieverwertung Schwaben gKU
Fellhornstraße 15 A
87719 Mindelheim

BAUVORHABEN: NEUBAU KLÄRSCHLAMMTROCKNUNG UND -PYROLYSE
MIT VERWALTUNGSGEBÄUDE IN 86807 BUCHLOE

BAUTEIL: HALLE+VERWALTUNGSgeb.

INHALT: WERKPLAN - GESAMT
GRUNDRISS DACHEBENE

ZEICHNER: wa	MASSTAB: 1:100	STAND: 19.05.2026
DATUM: 22.07.2025		
PROJ.-NR.: 25 047	PLAN-NR.: 0104	INDEX: 0 STATUS: V