


 

Beachte:
- Grundrissen / Entwässerung nach Fachplaner!
- Erdung / Blitzschutz nach Fachplaner!

LEGENDE:

Brandschutz:

- R Raumbezeichnung
- F Raumfläche
- U Raumumfang
- FFB Fertigfußboden
- RFB Rottfußboden
- OK Oberkante
- UK Unterkante
- UKD Unterkante Rohdecke
- UKaD Unterkante abgeh. Decke
- UKST Unterkante Sturz
- B Bodenbelag
- BRH Brüstungshöhe

Sparten:

- Elektro
- Luftung
- Sanitär
- Heizung
- Kühlung
- Regenwasserleitung
- Schmutzwasserleitung
- Trinkwasserleitung
- Gasleitung

Symbole:


- Änderungen
- Zu klären
- Motor für Jalousien/Rolläden

Brandschutz:

- F30 feuerhemmend
- F40 hochfeuerhemmend
- F90 feuerbeständig
- BW Brandwand / Wand in Bauteil einer BW
- T30 Brandschutzstürze T30
- T90 Brandschutzstürze T90
- RS Rauchschutztüre
- V vollwandige Türe
- VD vollwandig und dichtschließende Türe
- VDS vollwandig, dicht- und selbstschließende Türe
- DS dicht- und selbstschließende Türe
- D dichtschließende Türe

Alle Tür-, Brüstungs- und Sturzhöhen beziehen sich auf OK RFB.
Alle Maße sind, wenn nicht anders angegeben, Rohbaumaße.

Beachte:
Die Baueinführung ist nur nach den baurechtlich geprüften Unterlagen zulässig!
Außer dieser Zeichnung sind alle statischen Berechnungen, Positionen, Schal-
Bewehrungen, sowie sonstige Werkpläne (ggf. Werkpläne von Fachfirmen)
verbindlich. Alle Pläne und Maße sind vom Ausführenden auf Übereinstimmung
mit dieser Zeichnung zu prüfen. Abweichungen von dieser Zeichnung sind der
Bauleitung zu melden.

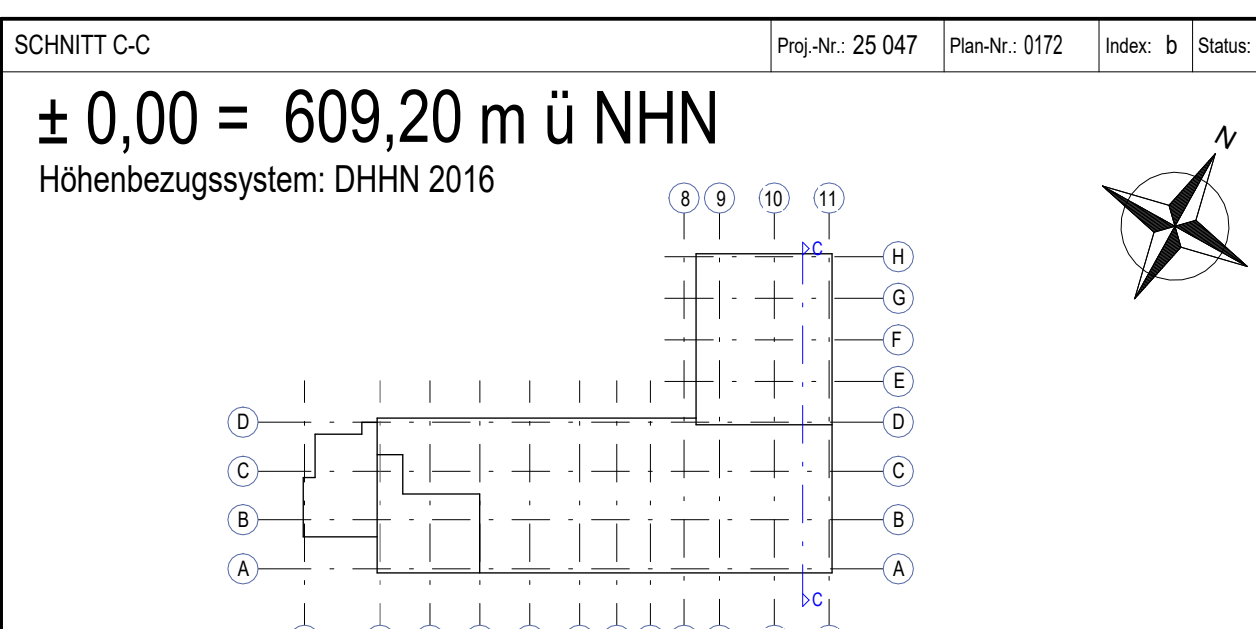

NOX	DATUM	INHALT	VERF.
1	11.06.2020	Spezialerbau Aufgabebunker angepasst	WA
2	07.07.2020	Fensterband Adress H: Fundamentabmessungen	WA
3			
4			
5			

BAUHERR:	Kommunale Energieverwertung Schwaben gGmbH Fellhornstraße 15 A 87719 Mindelheim
BAUVERFAHREN:	NEUBAU KLÄRSCHLAMMTROCKNUNG UND -PYROLYSE MIT VERWALTUNGSGEBÄUDE IN 86807 BUCHLOE
BAUTITEL:	AUFGABEHALLE / KLÄRSCHLAMMTROCKNUNG
INHALT:	WERKPLAN SCHNITT C-C
ZEICHNER:	WA
DATUM:	22.07.2025
PROJEKTANT:	25 047
PLAN-NR.:	0172
INDEX:	b
STATUS:	V