








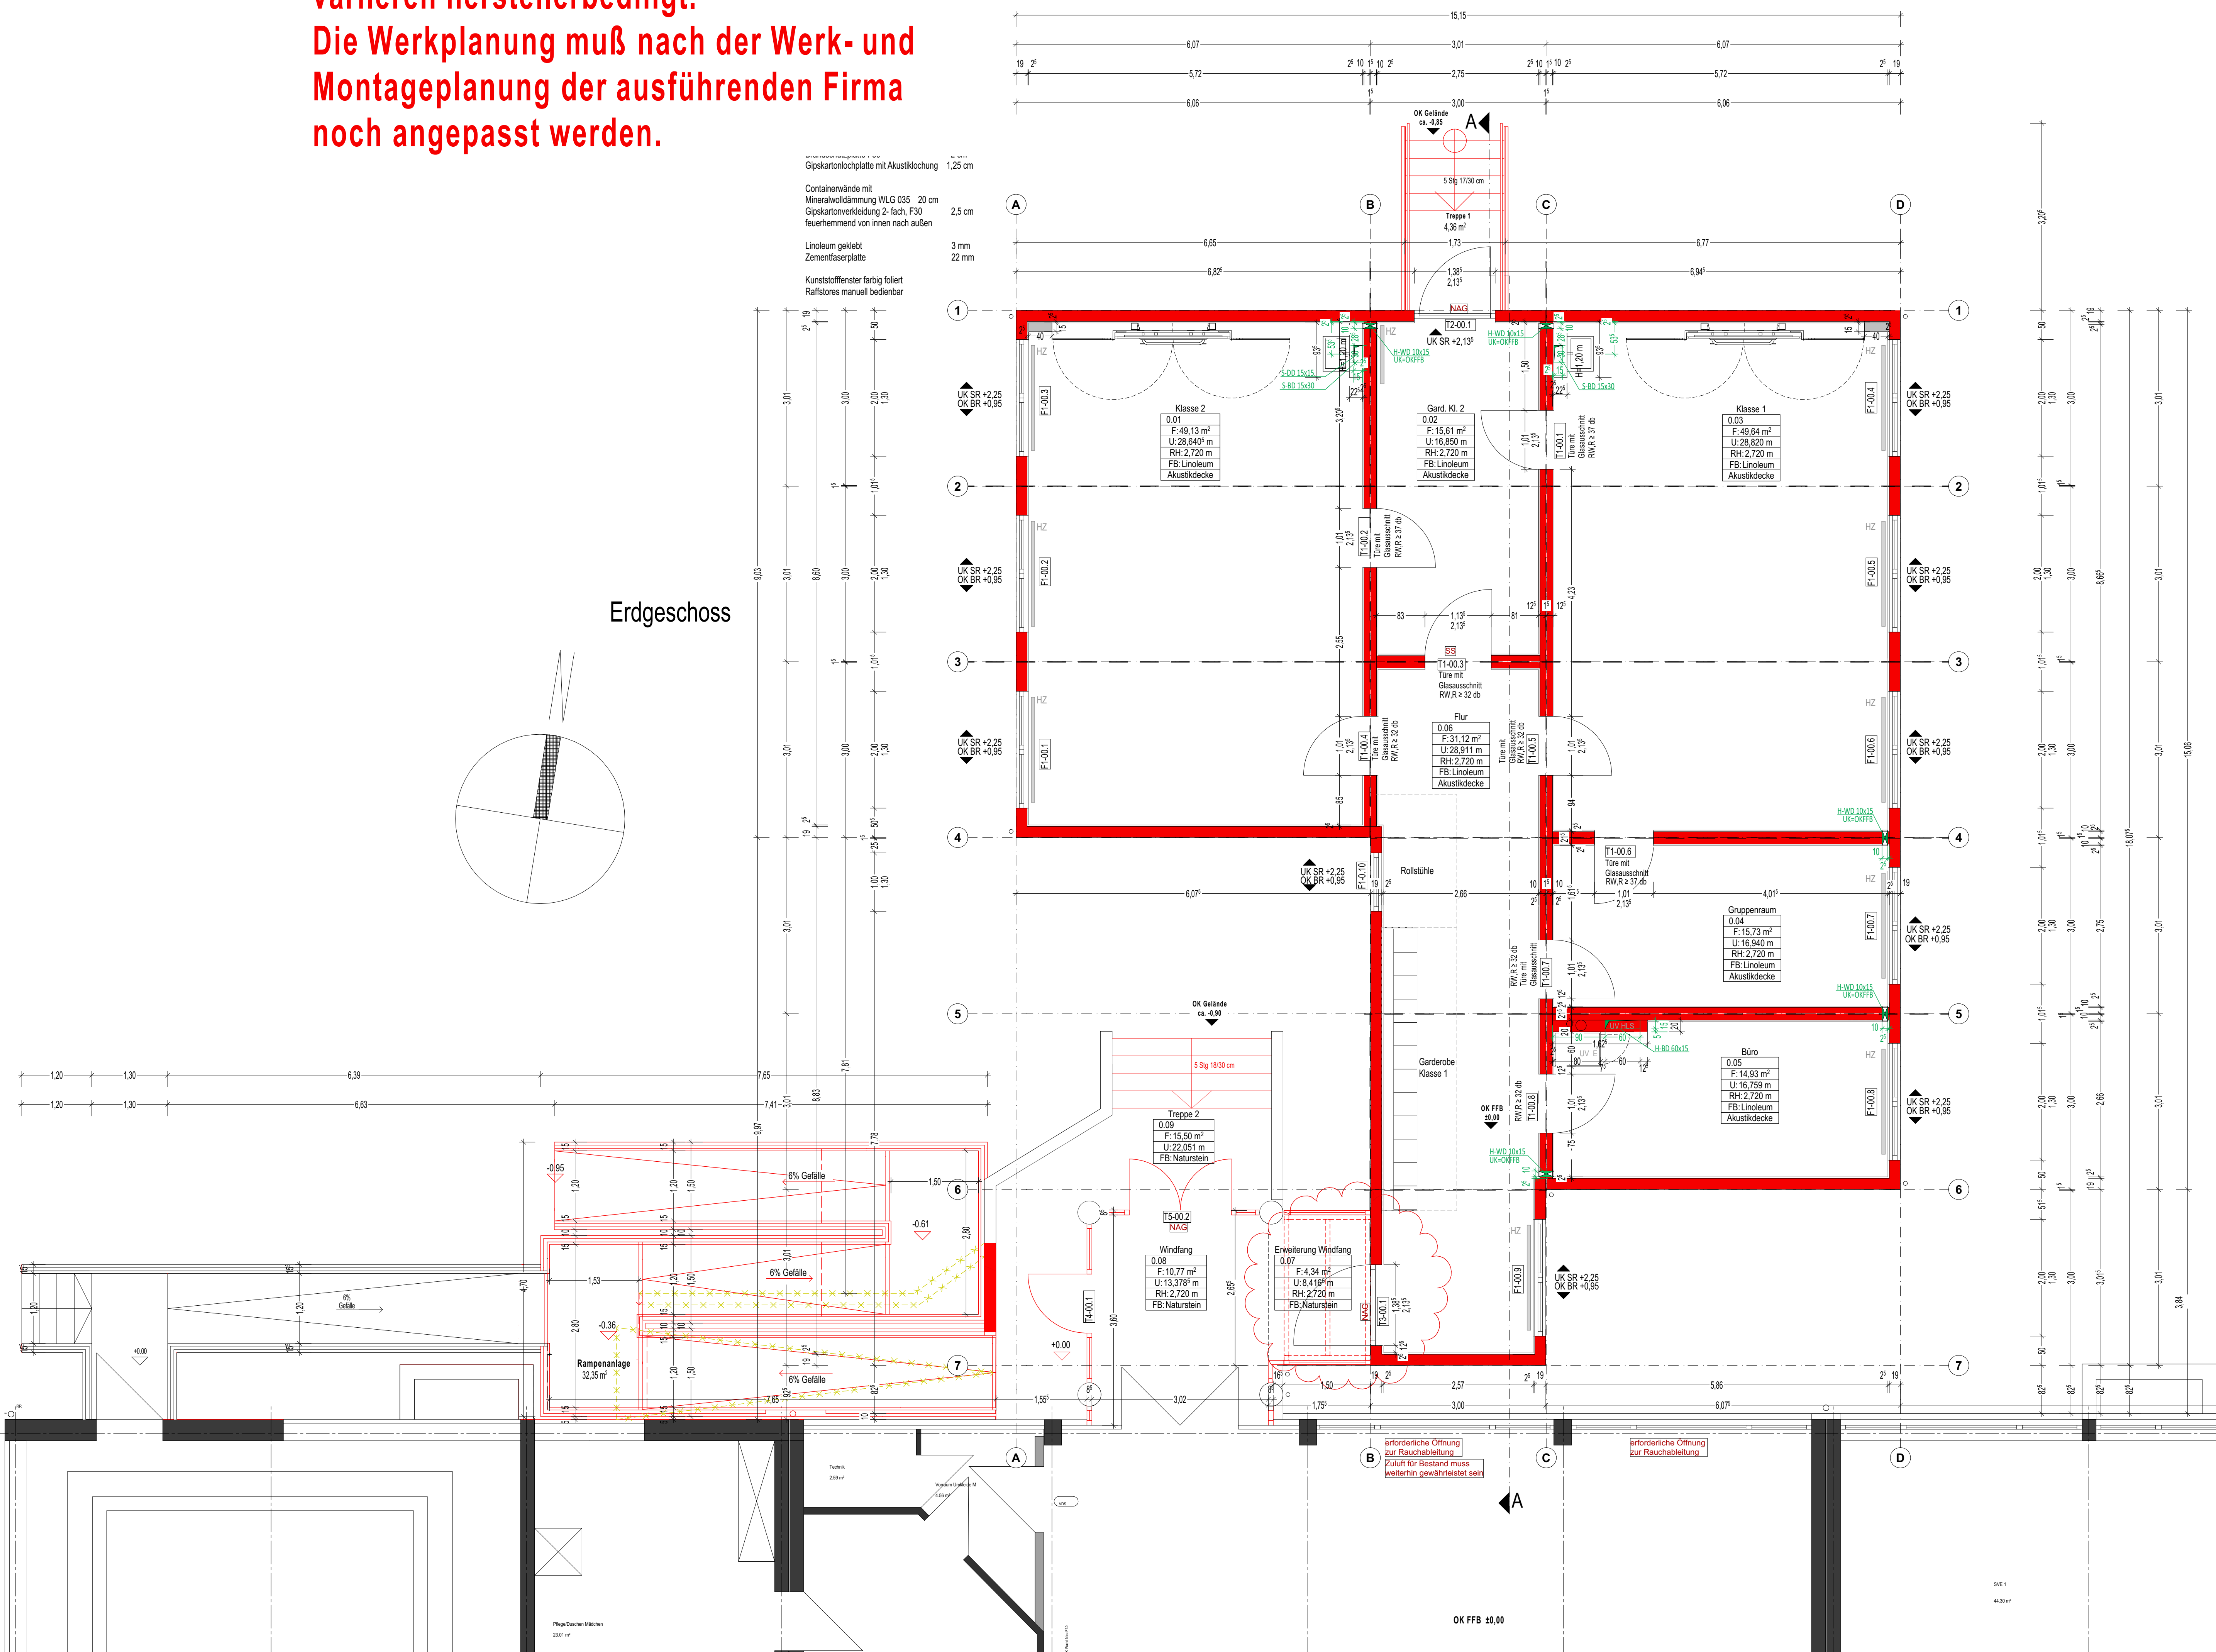

**Die Ausführung und Größen der Container variieren herstellerbedingt.  
Die Werkplanung muß nach der Werk- und Montageplanung der ausführenden Firma noch angepasst werden.**




### WICHTIGE ERLÄUTERUNGEN

[illegible]


## LEGENDE

▽ OKF	ÖBERKANTE FERTIGGUSBOEDEN		WD	WANDURCHBRUCH	E...	ELEKT
▽ OKBR	ÖBERKANTE ROHDECKE		WS	WANDSCHLITZ	H...	HEIZUN
▲ UKR	UNTERKANTE ROHDECKE		WA	WANDAUSSPARUNG	L...	LÄUFU
▲ UK AH	UNTERKANTE ABGEB. DECKE		BD	BODENURCHBRUCH	S...	SCHÜTT
▲ UKUR	UNTERKANTE UNTERZUG ROH		BA	BODENAUSSPARUNG	G...	GAS
▲ UKSR	UNTERKANTE STURZ ROH		DD	DECKENDURCHBRUCH	K...	KÄLTE
▽ OKBR	ÖBERKANTE BRÜSTUNG ROH		DA	DECKENAUSSPARUNG		
▽ OKBF	ÖBERKANTE BRÜSTUNG FERTIG					

 STAHLBETON NACH ANGABE STATIK  
 LEICHTBAUWAND

## ABKÜRZUNGEN

AK	ABGEHÄNGTE DECKE	NA	NACH DIN 4102-2	RS	RAUCHSCHUTZTÜR NACH DIN 18095
AK	AUSSENKANTE	GF	GLASSAUSSENKANTE		
AS	ANSCHLAGSCHNIEGE	GR	GITTERSTOPF	RWA	RAUCH- u. WÄRMEEABZUG SICHTBETON
AT	AUTOMAT. TÜRRÖFNER	GK	GIPSKARTON	SB	SICHTBETON
BA	BODENBELAUF	JK	ANKERSCHNIEGE	SM	SICHTMAUERWERK
BR	BRÜSTUNG	LRH	LICHTE RAUMHOHE	S	TÜR SELBSTSCHLIESSEND
BRH	BRÜSTUNGSHOHE	MT	MONTAGEGERÄTUNG	SO	SOCKELLEISTE
BT	BAUTEIL	MZ	MAUERZIEGEL	ST	STURZ
BW	BRANDWAND	NA	NOTAUSGANG-AUSSTIEG	T30	FEUERWIDERSTANDSKLASSEN VON TÜREN
D	(RAUCH)DICHTETE TÜR	OK	ÖBERKANTE	T90	NACH DIN 4102-2
DF	DEHNFUGE	OL	ÖBERLICHT		
EFA	ELEKT. FESTSTELLNALL.	RD	ROHDECKE	TS	TRENNSCHNIEGE
FA	FUSSBASTREIFER	RDS	ROHDECKENSPRUNG	UK	ÜBERKANTE
FB	FERTIGFUSSEND	RFB	ROHFLÜßEN	U	UNTERTÜRZ
FM	FEUERWIDERST.	RFS	ROHFLÜßENDSPRUNG	U	UNTERZUG
FT	FERTIGTEILE	RM	ROHRHÜLSE	V	VOLLWANDIG
F30	FEUERWIDERSTANDSKLASSEN VON BAUTEILEN	RM	RAUCHMELDER	VM	VORDERKANTE
		RR	REGENFALLROHR	VK	VERMAUERUNG

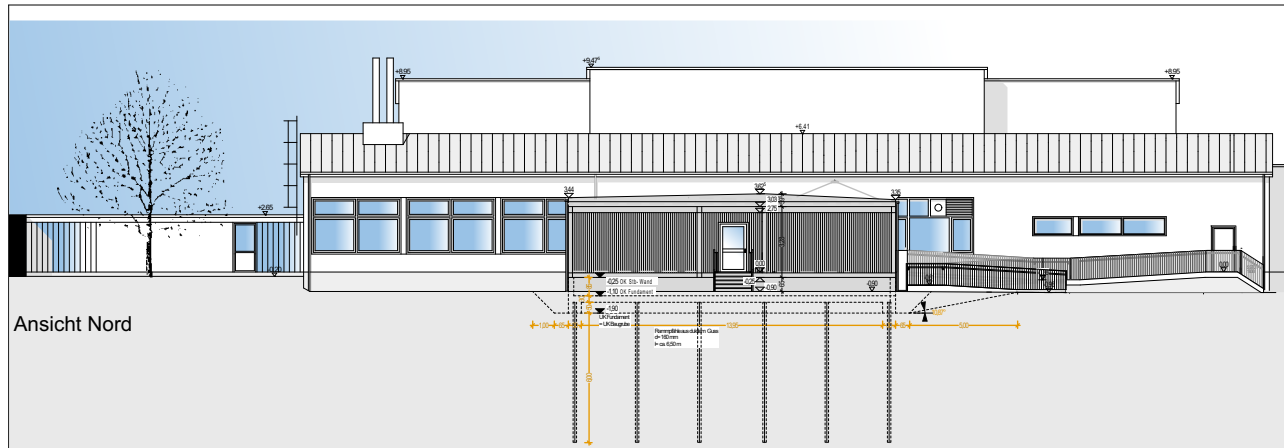[illegible]

BAUHERR:

KJF - Katholische Jugendfürsorge  
der Diözese Regensburg e.V.

Orleansstraße 2a, 93055 Regensburg, Tel.: 0941 - 79887- 0, E-mail: [baureferat@kjf-regensburg.de](mailto:baureferat@kjf-regensburg.de)

PROJEKT

Neubau einer Containerschule mit zwei Klassenzimmern  
für die Cabrini- Schule in Abensberg / Offenstetten

Am Schmiedweiher 8, 93326 Abensberg

## PLANINHALT

Containerschule\_EG\_Index A

	Ausführungsplanung M 1:50
--	------------------------------

FLUR -NR	GEMARKUNG	HÖHE Ü. N.N	BAUTEIL	BAUABSCHNITT	GEZEICHNET	STAND
547/4, 550	Offenstellen	-	-	-	ac bp	15.01.2

ENTWURFSVERFASSER	FACHPLANER
-------------------	------------

ENTWURFSVERFASSER	
DATUM	UNTERSCHRIFT
BAUHERR	
DATUM	UNTERSCHRIFT

DATEI	PLANNR
AFU Cabrini Containerschule	AFU.001 Containerschule_EG_Index A