








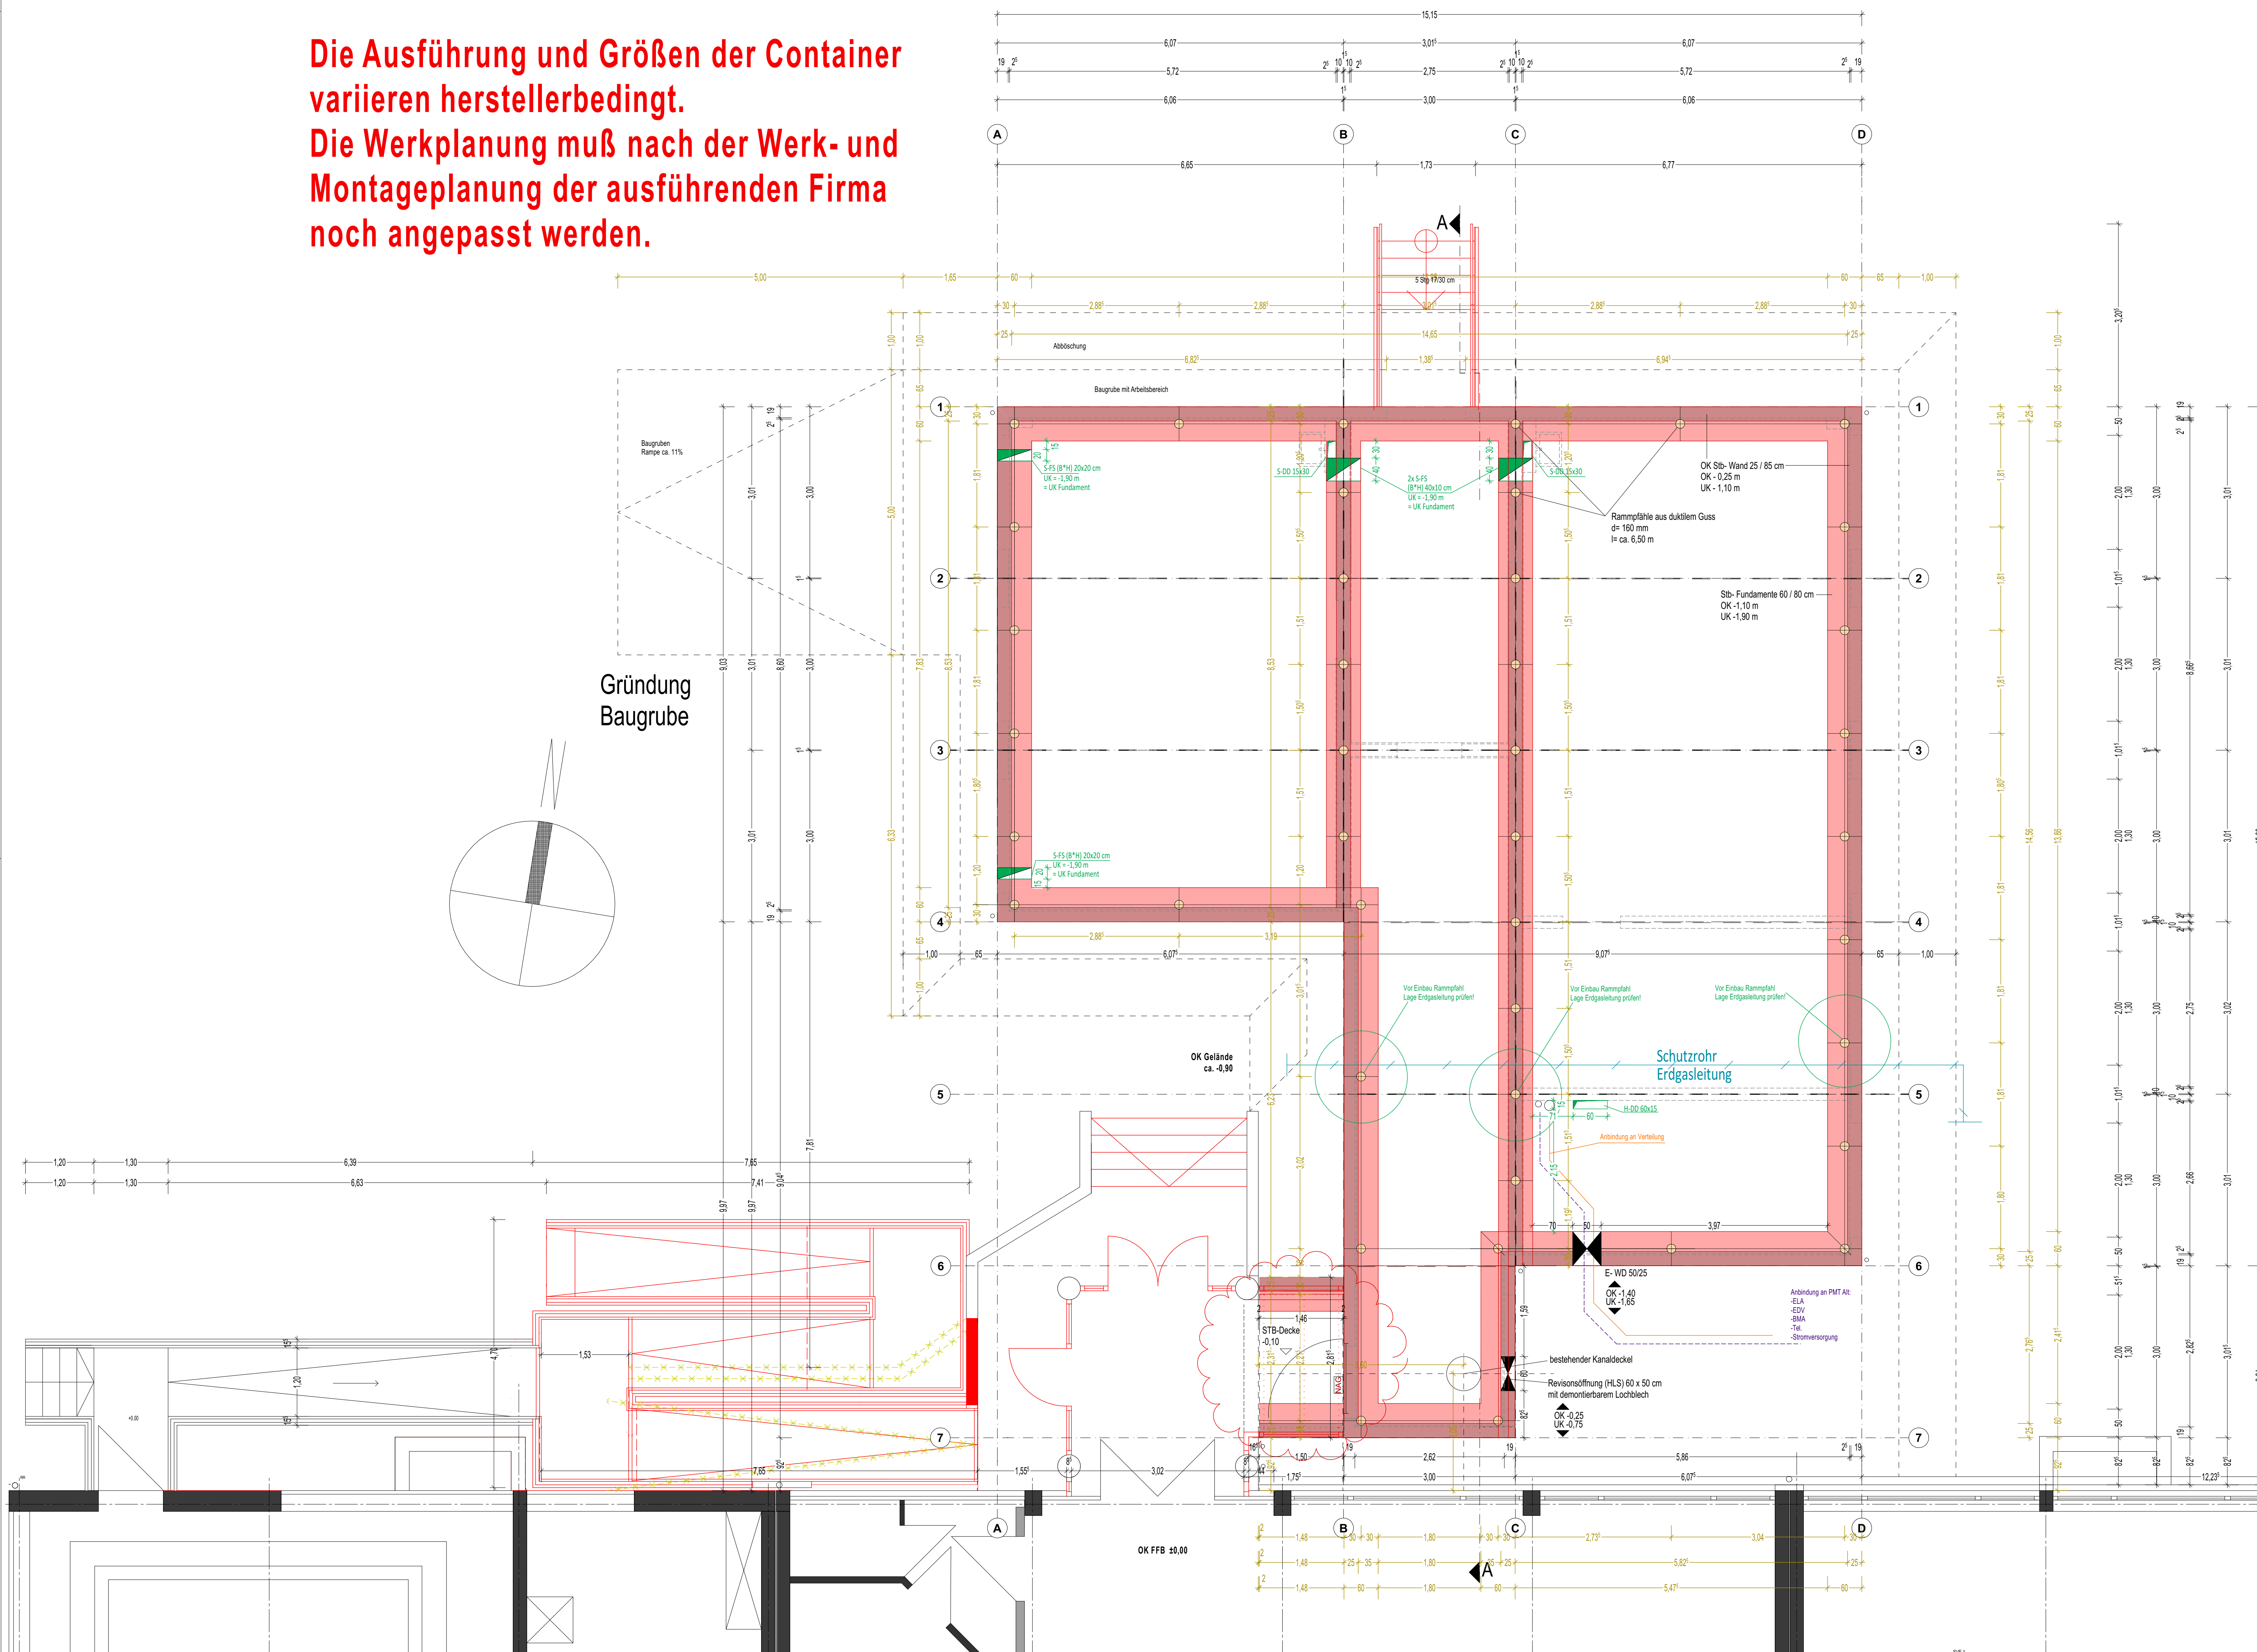

**Die Ausführung und Größen der Container
variieren herstellerbedingt.
Die Werkplanung muß nach der Werk- und
Montageplanung der ausführenden Firma
noch angepasst werden.**




WICHTIGE ERLÄUTERUNGEN

[illegible]


LEGENDE

- | | | | | | | |
|-----------|---------------------------|---|----|------------------|------|---------|
| ▽ OKF | OBERKANTE FERTIGGUSSEN |  | WD | WANDDRUCHBRUCH | E... | ELEKTRO |
| ▽ OKR | OBERKANTE ROHDECKE |  | WS | WANDSCHLITZ | H... | HEIZUNG |
| ▽ UKR | UNTERKANTE ROHDECKE |  | WA | WANDAUSSPARUNG | L... | LÜFTUNG |
| ▽ UK AH/D | UNTERKANTE ABGEH. DECKE |  | BD | BODENDRUCHBRUCH | S... | SANITÄR |
| ▽ UKUR | UNTERKANTE UNTERZUG ROH |  | BA | BODENAUSSPARUNG | G... | GAS |
| ▽ UKSR | UNTERKANTE STURZ ROH |  | DD | DECKENDRUCHBRUCH | K... | KÄLTE |
| ▽ OKBR | OBERKANTE BRÜSTUNG ROH |  | DA | DECKENAUSSPARUNG | | |
| ▽ OKBF | OBERKANTE BRÜSTUNG FERTIG |  | | | | |

 STAHLBETON NACH ANGABE STATIK
 LEICHTBAUWAND

ABKÜRZUNGEN

- | | | | | | |
|-----|-----------------------|-----|---------------------|-----|-------------------------------|
| AK | ABGEHÄNGTE DECKE | | NACH DIN 4102-2 | RS | RAUCHSCHUTZTÜR NACH DIN 18095 |
| AD | AUSSENKANTE | GA | GLASAUSCHNITT | | |
| AS | ANSCHLAGSCHIEBE | GR | GITTERROST | RWA | RAUCH- u. WAERMERABZUG |
| AT | AUTOMAT. TÜRFÖHNER | GK | GIPSKARTON | SB | SICHTBETON |
| BA | BODENBELAUF | JK | AMERSCHIEBE | SM | SICHTMAUERWERK |
| BR | BRÜSTUNG | RH | LICHT RAUCHSCHOEHE | S | TUER SELBSTSCHLIESSEND |
| BRH | BRÜSTUNGSHOEHE | MOF | MOFENTÖFFNUNG | SL | SOKKELLEIPE |
| BT | BAUTEIL | MZ | MAUERZIEGEL | ST | STURZ |
| BW | BRANDWAND | NA | NATAUSGANG-AUSSTIEG | T30 | FEUERWIDERSTANDS- |
| D | (RAUCH)DICHTIE TÜR | OK | OKBANKANTE | T90 | KLASSEN VON TÜRERN |
| DF | DEHNFUGE | OL | ÖBERLICHT | | NACH DIN 4102-2 |
| EFA | ELEKT. FESTSTELLANL. | RD | ROHDECKE | TS | TRENNSCHIEBE |
| FA | FLUSSABSTREIFER | RDS | ROHDECKENSPRUNG | UK | UNTERKANTE |
| FB | FERTIGSTÄBODEN | RFB | ROHFLUSSBODEN | UZ | UNTERZUG |
| FM | FEUERWELDER | RFS | ROHFLUSSBOEDNSPRUNG | UZ | UNTERZUG |
| FT | FERTIGTEIL | RH | ROHRHUELSE | V | VOERLÄBERZ |
| F30 | FEUERWIDERSTANDS- | RM | RAUCHWELDER | VK | VORDERKANTE |
| F30 | KLASSEN VON BAUTEILEN | RG | REGENFALLROHR | VM | VERMAUERUNG |

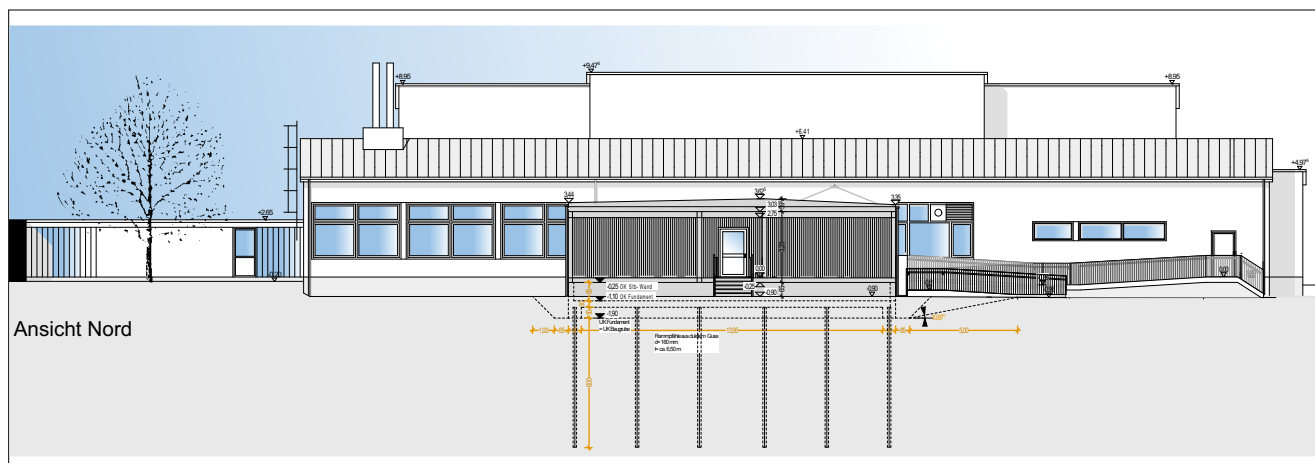[illegible]

BAUHERR:

KJF - Katholische Jugendfürsorge
der Diözese Regensburg e.V.

Orleansstraße 2a, 93055 Regensburg, Tel.: 0941 - 79887- 0, E-mail: baureferat@kjf-regensburg.de

PROJEKT

Neubau einer Containerschule mit zwei Klassenzimmern
für die Cabrini- Schule in Abensberg / Offenstetten

Am Schmiedweiher 8, 93326 Abensberg

PLANINHALT

Containerschule_Gründung_Baugrube_Index A

Planungsphase
Ausführungsplanung
M 1:50

| FLUR -NR | GEMARKUNG | HÖHE Ü. N.N | BAUTEIL | BAUABSCHNITT | GEZEICHNET | STAND |
|------------|--------------|-------------|---------|--------------|------------|------------|
| 547/4, 550 | Offenstellen | | - | - | ac bp | 15.01.2026 |

| ENTWURFSVERFASSER | FACHPLANER |
|-------------------|------------|
| | |

ENTWURFSVERFASSER

| | |
|---------|--------------|
| DATUM | UNTERSCHRIFT |
| RAUHERR | |

| | |
|-------|--------------|
| DATUM | UNTERSCHRIFT |
| PLATZ | STAMP |

| | |
|-----------------------------|---|
| DATEI | PLANNR. |
| AFU Cabrini Containerschule | AFU.002 Containerschule_Gründung_Baugrube_Index A |