


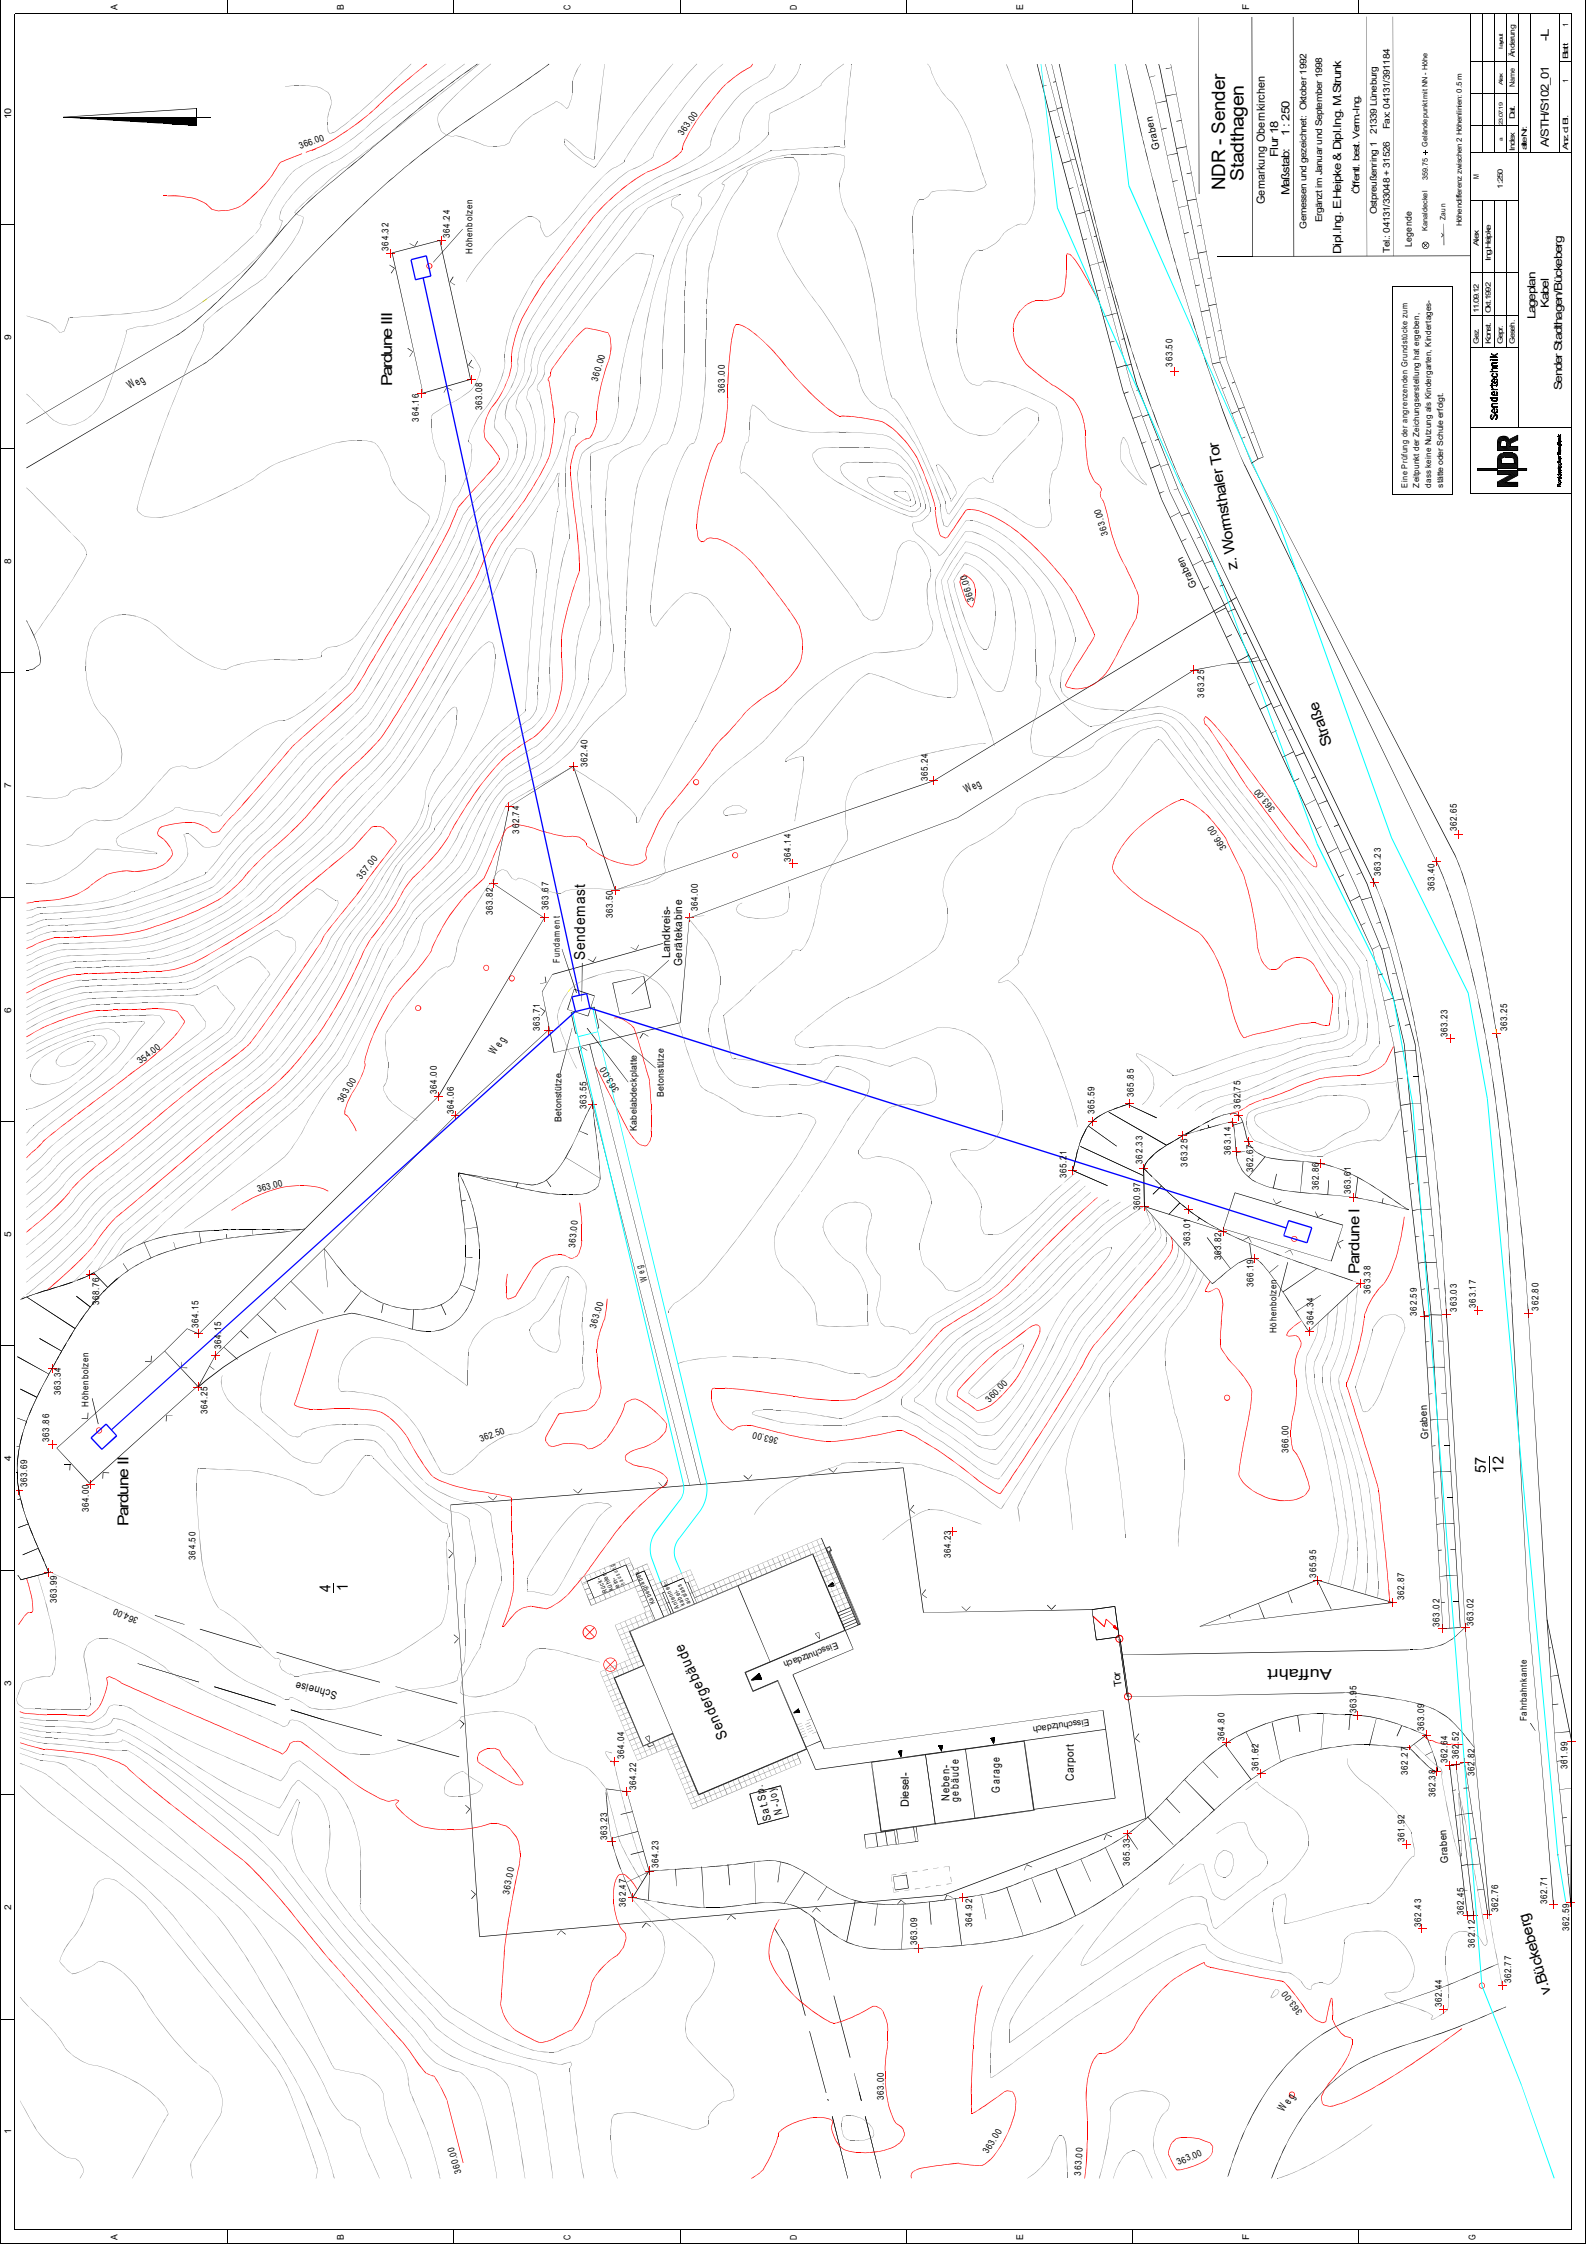

Eine Prüfung der angrenzenden Grundstücke zum Zeitpunkt der Zeichnungserstellung hat ergeben, dass keine Nutzung als Kindergarten, Kindertagesstätte oder Schule erfolgt.

[illegible]