


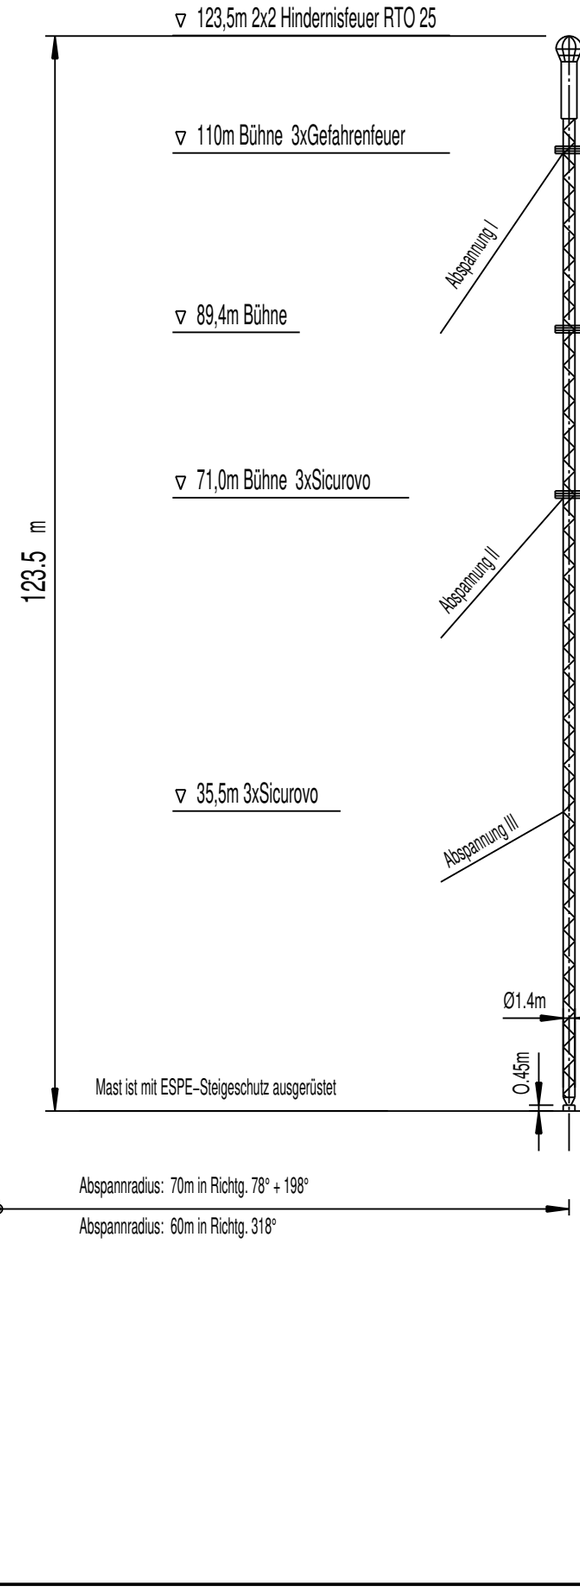


| hs./hu. | Fa. | FS/UKW | Antenne | Typ | Richtung | Besitzer | SB/Ant.Nr. |
|---|---|---|---|---|---|---|---|
| 118,80m/ – | Kathr. | DAB | obere HA | | | | |
| 117,60m/ – | Kathr. | DAB | Sende Gesamt | K759 0000305 | Richtant. | NDR | 1276 |
| 116,40m/115,00m | Kathr. | DAB | untere HA | | | | |
| 101,00m/ – | Kathr. | UKW | obere HA | | | | |
| 98,00m/ – | Kathr. | UKW | Sende Gesamt | 770906 | Rundstrahlung | NDR | 0915 |
| 95,00m/ 92,00m | Kathr. | UKW | untere HA | | | | |
| 83,00m/ – | Kathr. | UKW | obere HA | | | | |
| 80,00m/ – | Kathr. | UKW | Sende Gesamt | 770907 | Richtant. | NDR | 0916 |
| 77,00m/ 74,00m | Kathr. | UKW | untere HA | | | | |
| 73,00m/ – | Kathr. | UKW | Ball | K522217 | Steinkimmen | NDR | |
| 56,0m/ – | | | Rifu | 1xø0.30m | 354° | BDBOS | |
| 47,0m/ – | | Mod. | Rifu | 1xø0.90m | 263,96° | MB | |
| 46,0m/ – | Ericsson | | Rifu | 1xø1.20m | Barsinghausen | MB | |
| 45,0m/ – | Kathr. | UKW | Ball | K522217 | Drachenberg | NDR | 0928 |
| 45,0m/ – | Kathr. | UKW | Ball | K522217 | Hannover | NDR | 0927 |
| 44,0m/ – | | | Rifu | 1xø0.60m | 73° | BDBOS | |
| 43,0m/ – | Kathr. | UKW | Ball | K522217 | Harz | NDR | 0926 |
| 41,0m/ – | Kathr. | | Sende/Empfang | K531921 | 300° | L.K. Schaumburg | |
| 37,0m/ – | | | Rifu | 1xø0.60m | 93° | BDBOS | |
| 35,0m/ – | | | Rifu | 1xø0.60m | 106° | BDBOS | |

123,5m Gittermast Stadthagen

| | |
|---|---|
| Baujahr: | 1997 |
| Hersteller: | Thomcast |
| Mastfuß: | nicht isoliert |
| Fundament: | Schwerkraftflächenfundament |
| Koordinaten: | 52° 15' 31.4" N |
| (WGS 84) | 09° 12' 04.7" O |

| | | | | | | | | | |
|---|---|---|---|---|---|---|---|---|---|
| Gez. | 04.03.20 | Alex | | EMVU | M | e | 28.11.22 | Neu/AL | Mastausrtg |
| Konst. | | | | Statik | | d | 17.11.21 | Neu/Sir | 75m Rifu entf. |
| Gepr. | | | X | Übersicht | 1:750 | c | 10.02.21 | Neu/Sir | 50m auf 56m geänd. |
| Geseh. | | | | Layer | | Index | Dat. | Name | Änderung |

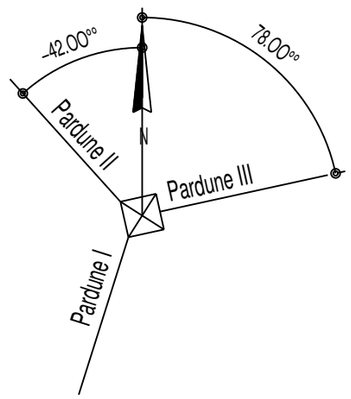Sendertechnik

Übersicht
123.50m Mast
Sender Stadthagen/Bückeberg

alte Nr. A007+A008_01+A050

A/STH/A060_01

Anz. d. Bl. 1 | Blatt 1