


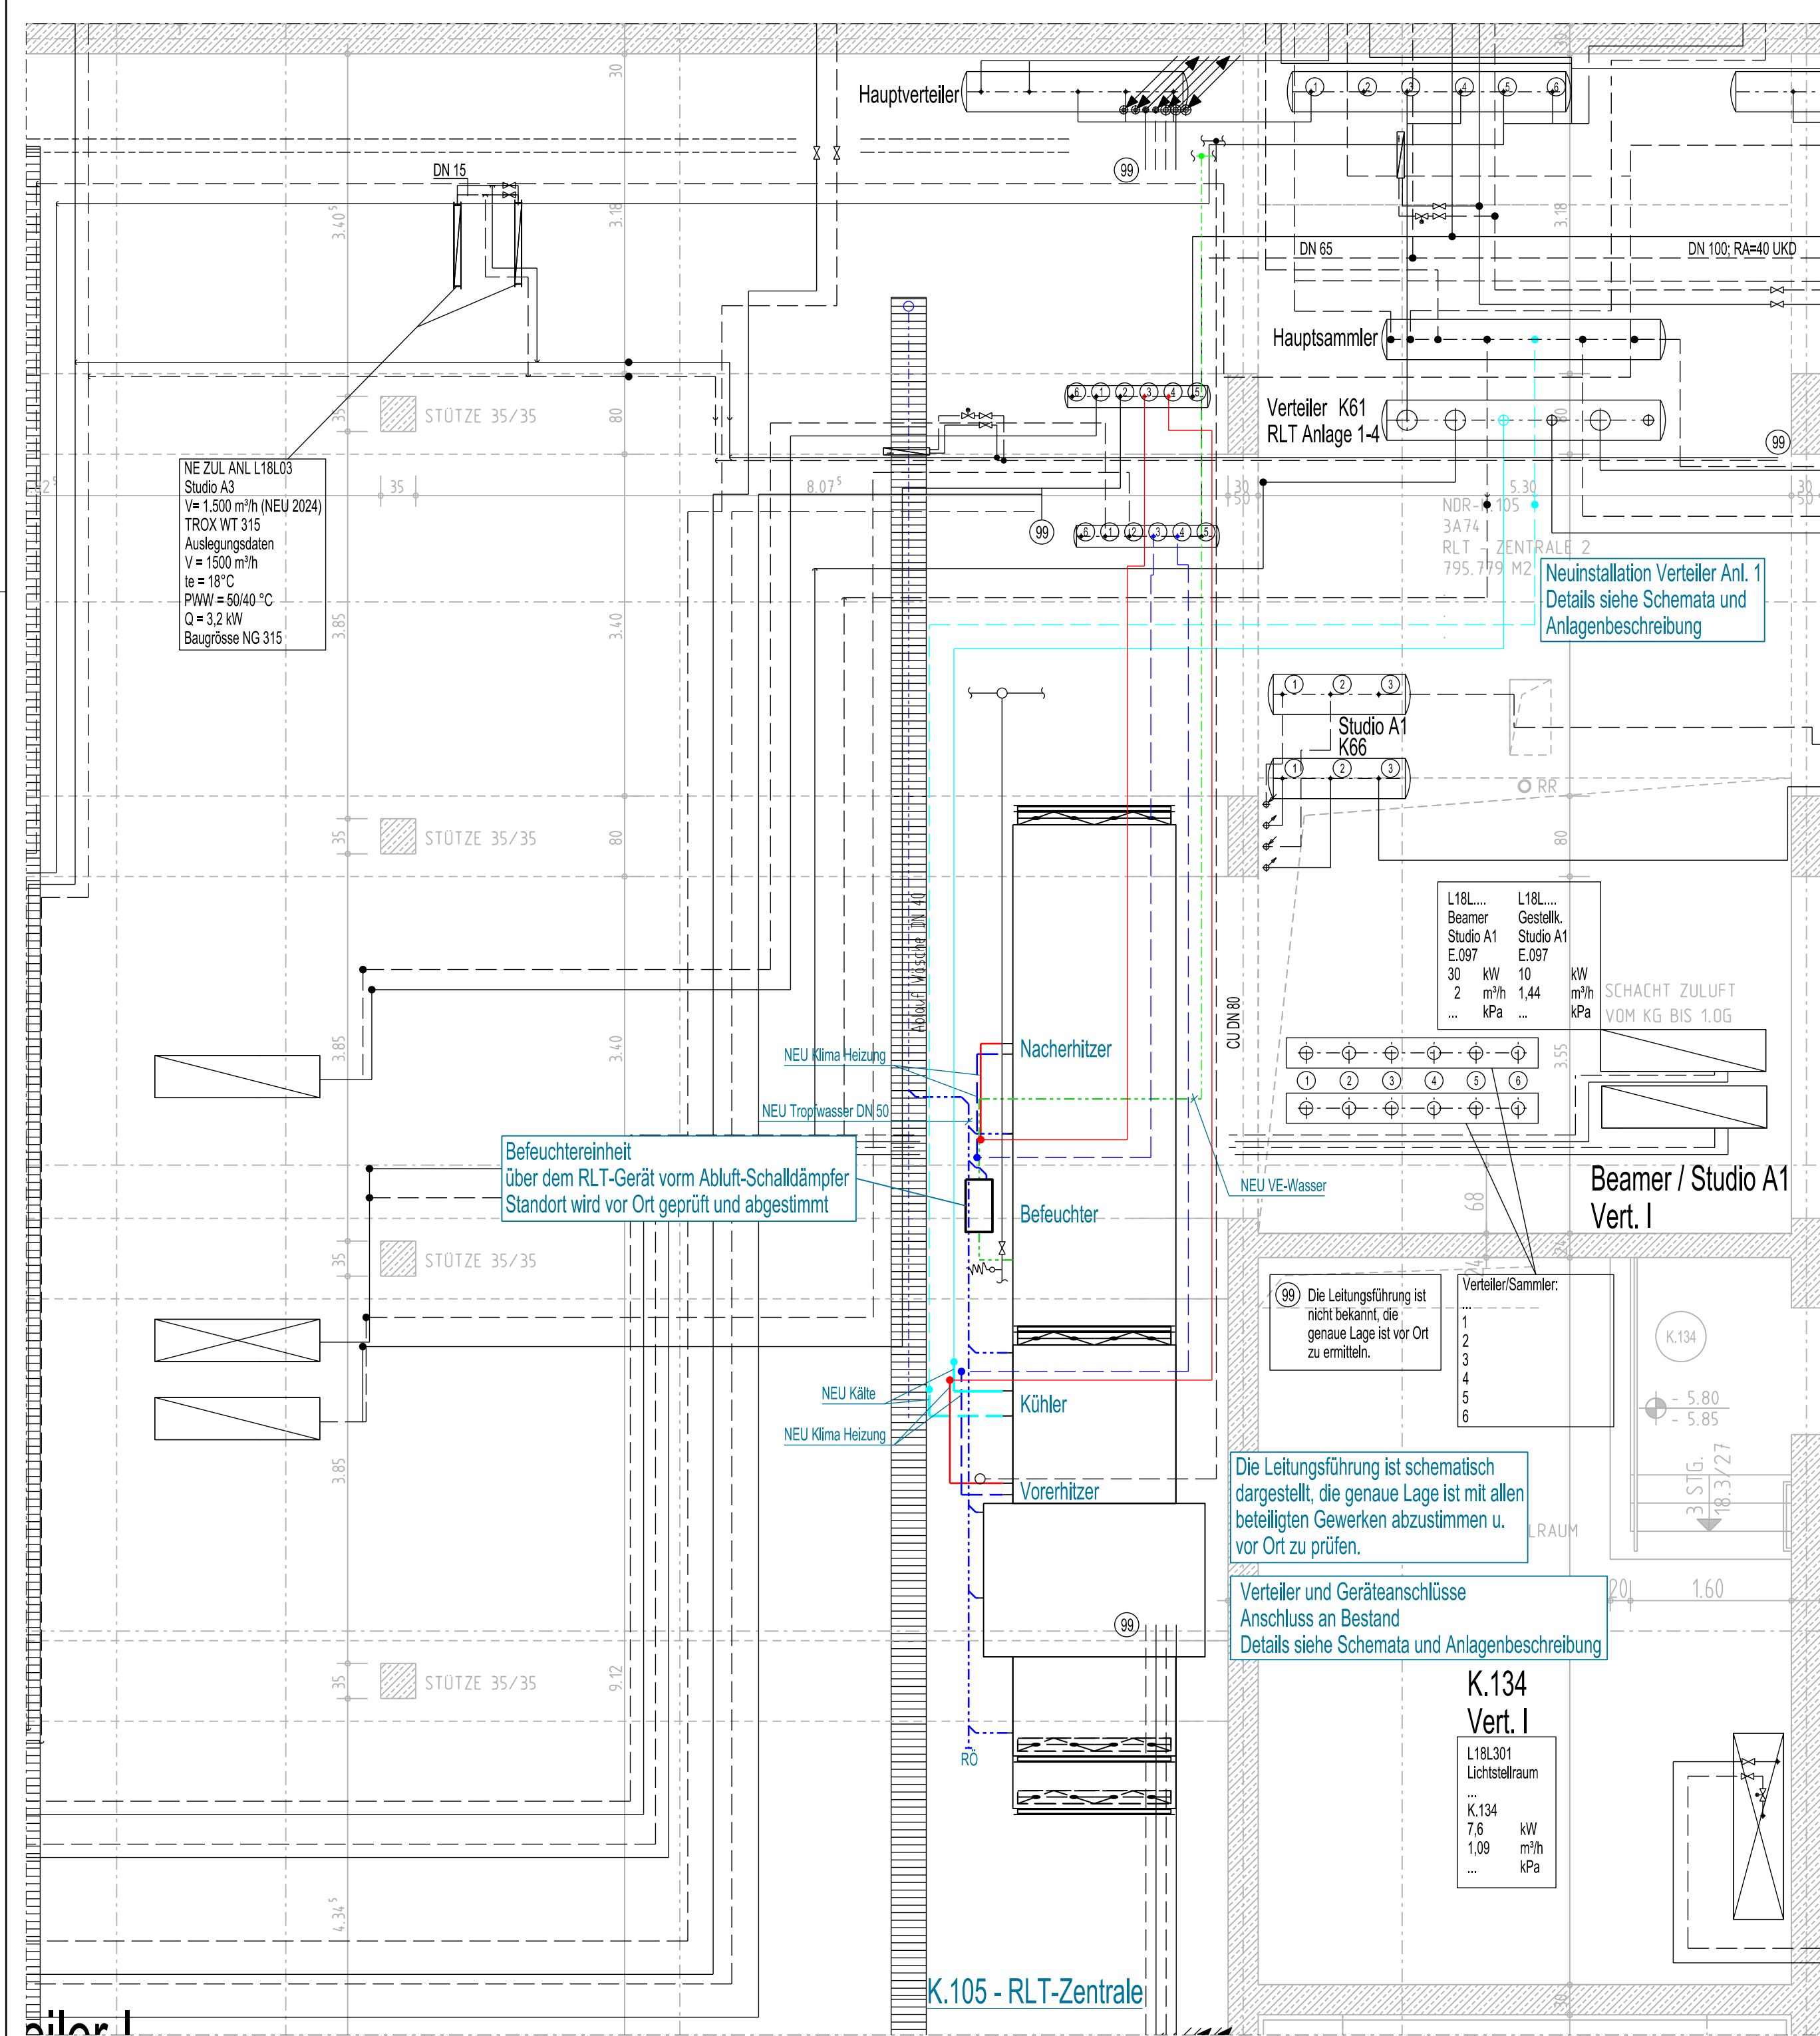

LEGENDE HEIZUNG / KÄLTE / SANITÄR

NEU ANLAGE 1	BESTAND Anlage 1	BESTAND ALLGEMEIN	
—	---	—	Heizung Vorlauf
---	---	---	Heizung Rücklauf
—	---	---	Kaltwasser Vorlauf
---	---	---	Kaltwasser Rücklauf
—	---	---	Klima Heizung (NE/ZNE) Vorlauf
---	---	---	Klima Heizung (NE/ZNE) Rücklauf
---	---	---	VE-Wasser
---	---	---	Tropfwasser / Kondensat

ACHTUNG!
Alle Maße sind am Bau zu nehmen.
Es wurden in der Vergangenheit nicht alle TGA-Umbauten erfasst.
Dementsprechend ist die Leitungsführung (Größen, Lage und Höhen zum Baukörper) vor Ort zu prüfen.

VORABZUG

...	...	...	...
-	27.08.2026	I.14.1218.500 - Em. RLT-Geräte - ENTWURF ANL.1	Diedrichsen
INDEX	DATUM	ÄNDERUNG	NAME
ALLE MASSE SIND AM BAU ZU PRÜFEN. UNSTIMMIGKEITEN SIND VOR DER BAUAUSFÜHRUNG ZU KLÄREN. FÜR DIE EINHALTUNG DER MASSE HAFTET ALLEIN DER UNTERNEHMER.			
BETRIEBSBEREICH		FS-STUDIO LOKSTEDT	
BAUWERK		HAUS 18	
		ERN. RLT-GERÄTE	
		ENTWURF ANL.1	
PLAN		UNTERGESCHOSS	
		HEIZUNG / KÄLTE / SANITÄR	
PROJEKT-NR.		GEZEICHNET	
I.14.1218.500		Diedrichsen	
MASSTAB		GEPRÜFT	
1:50 A2		Hohls	
DATUM		GENEHMIGT	
27.08.2026		PLAN-NR.	
		H-1.1	