
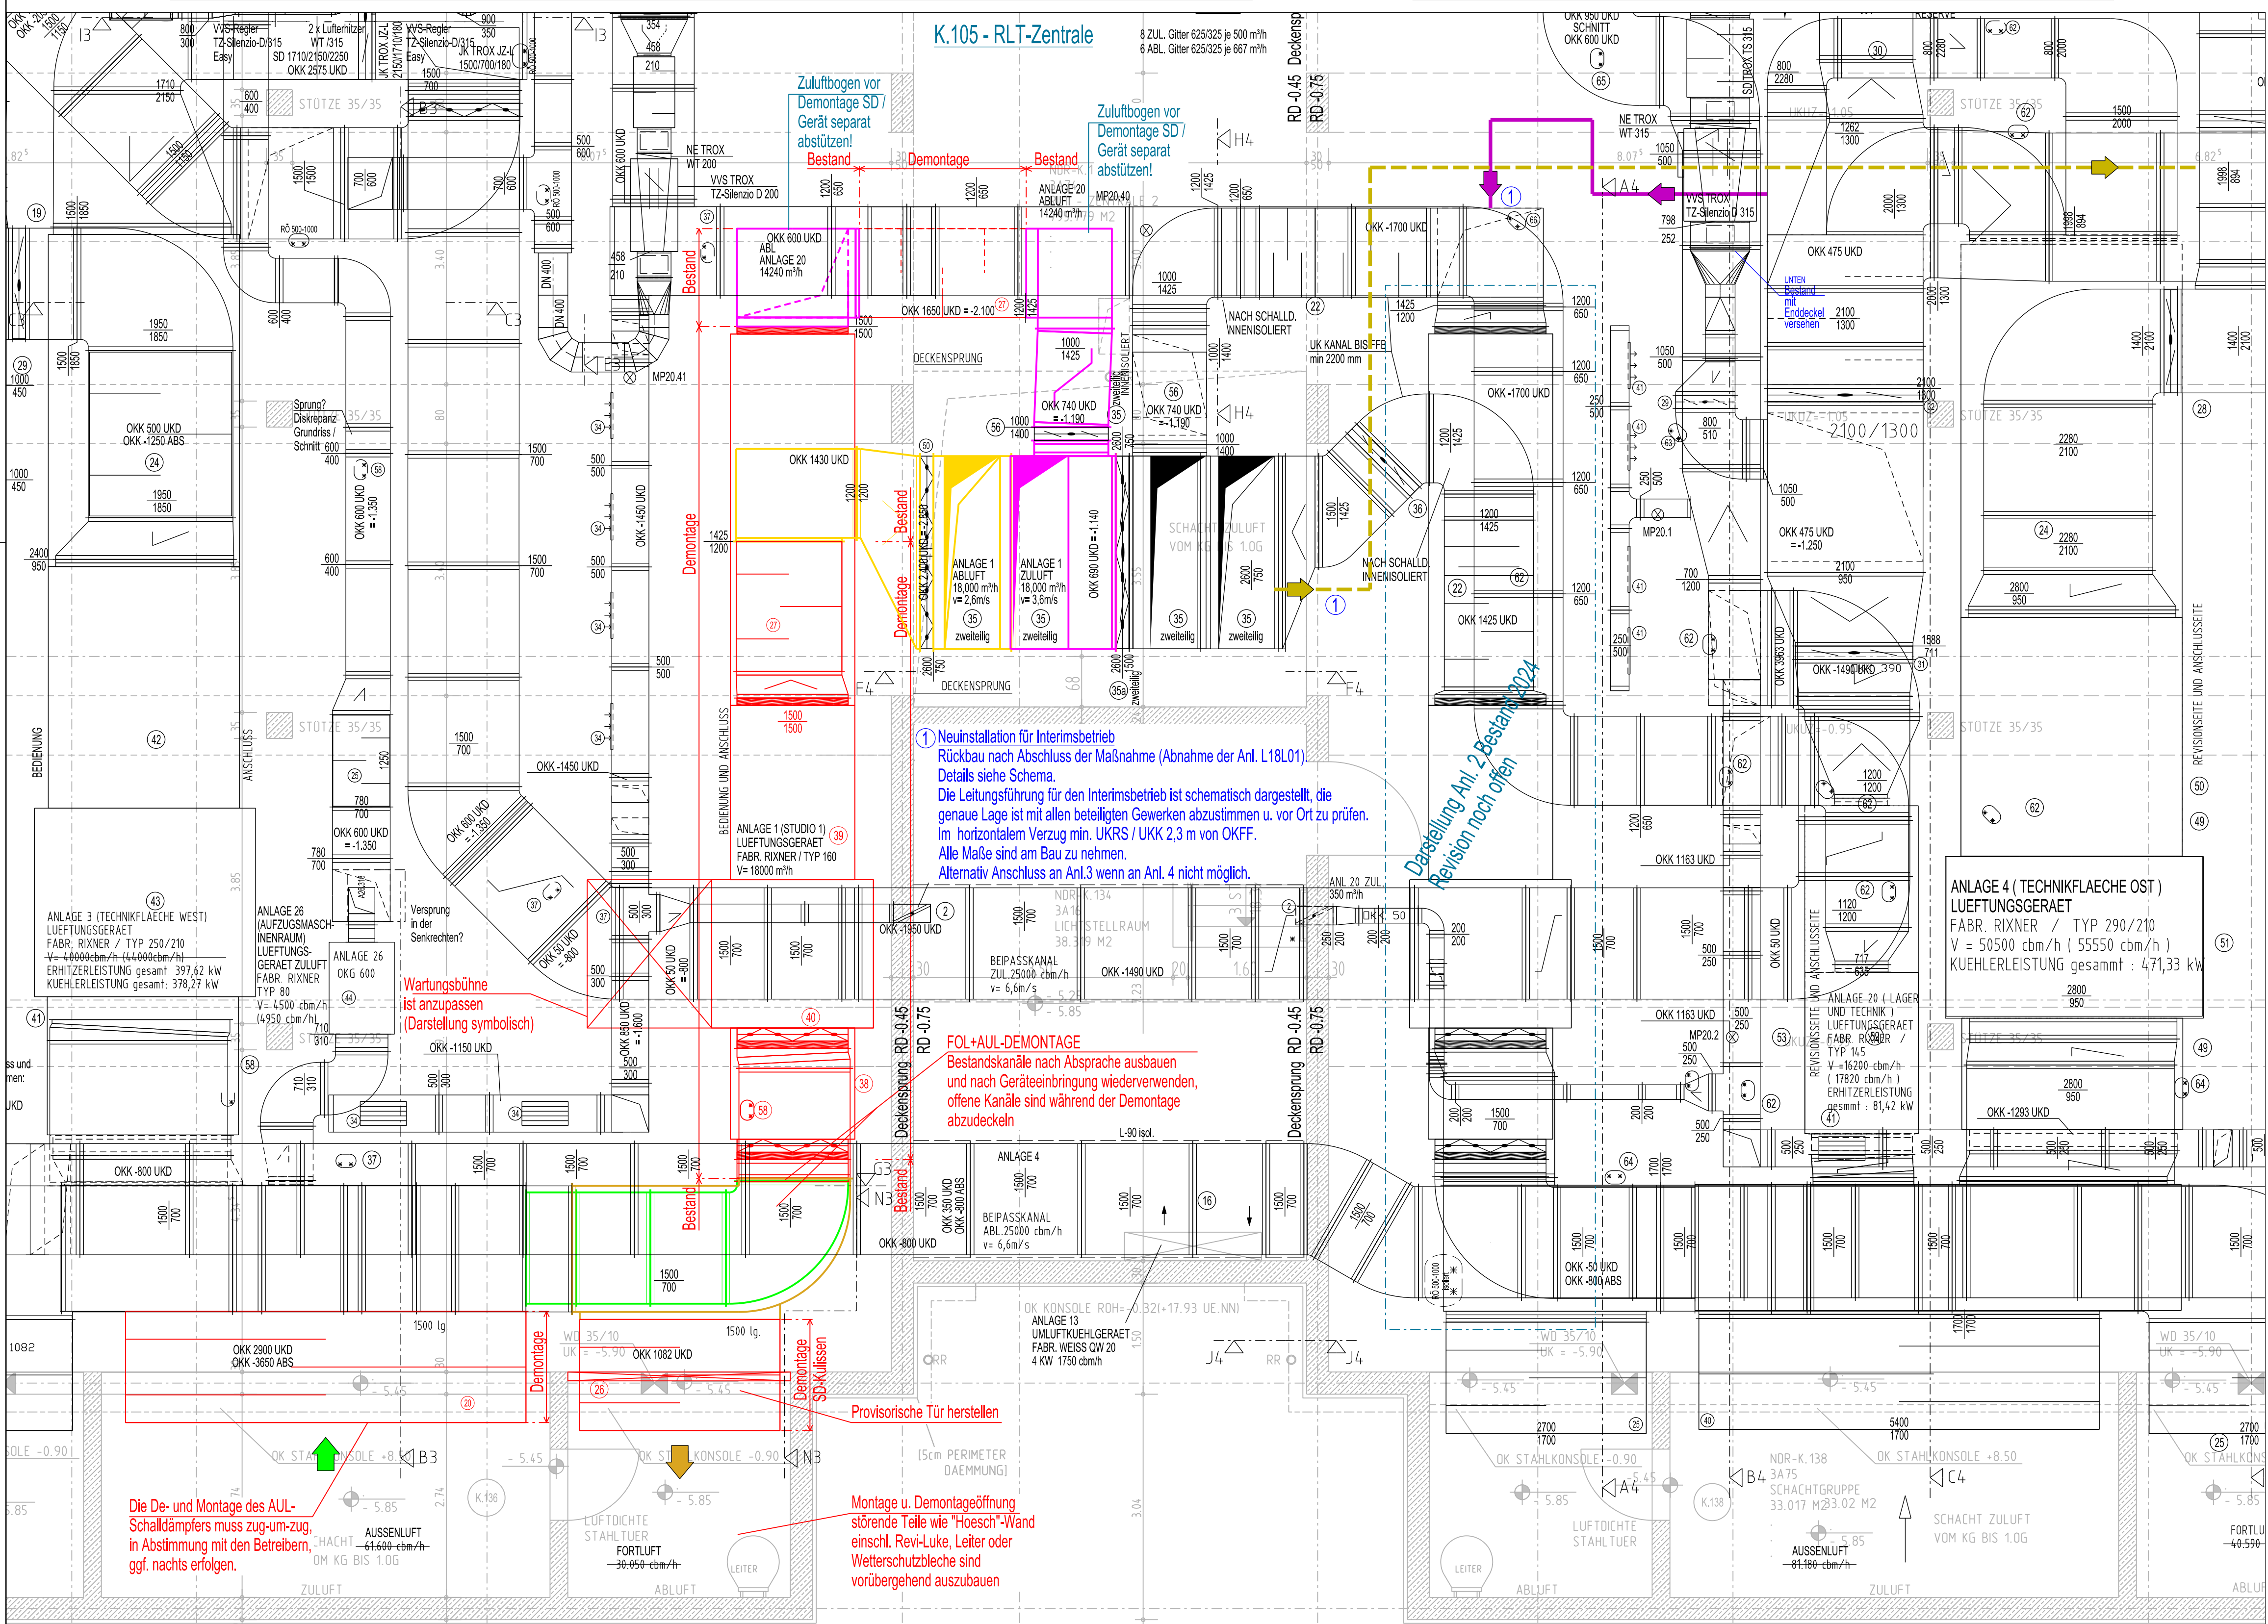
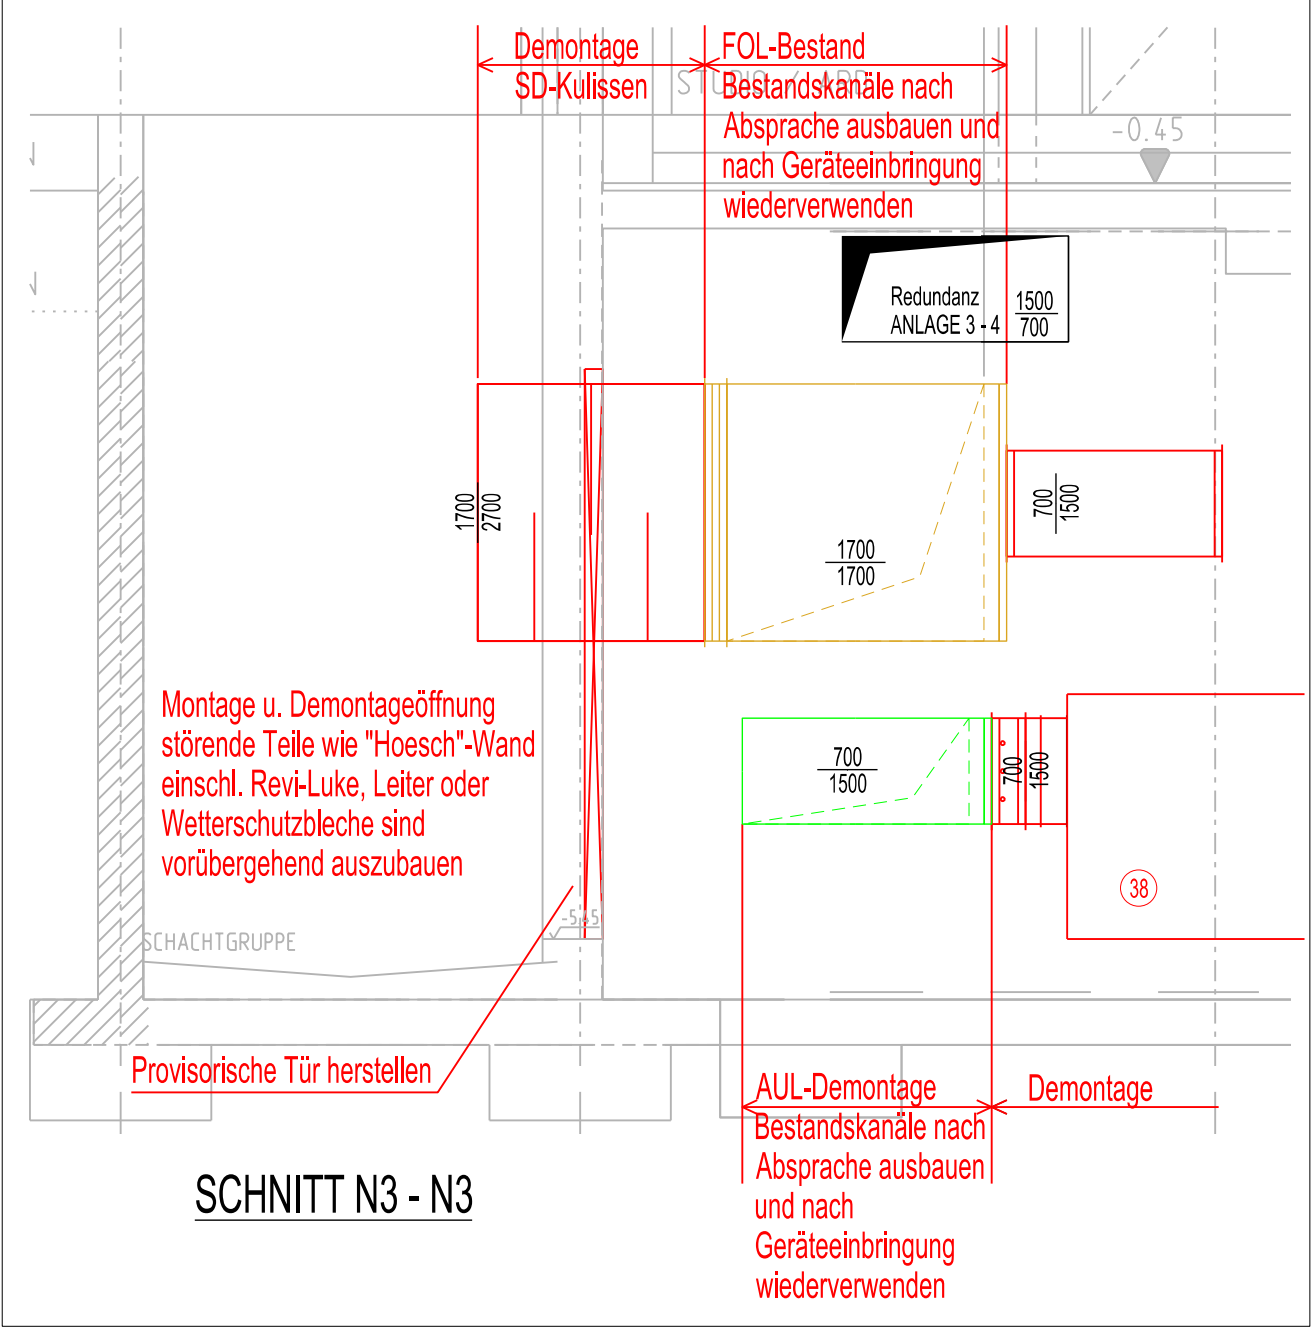
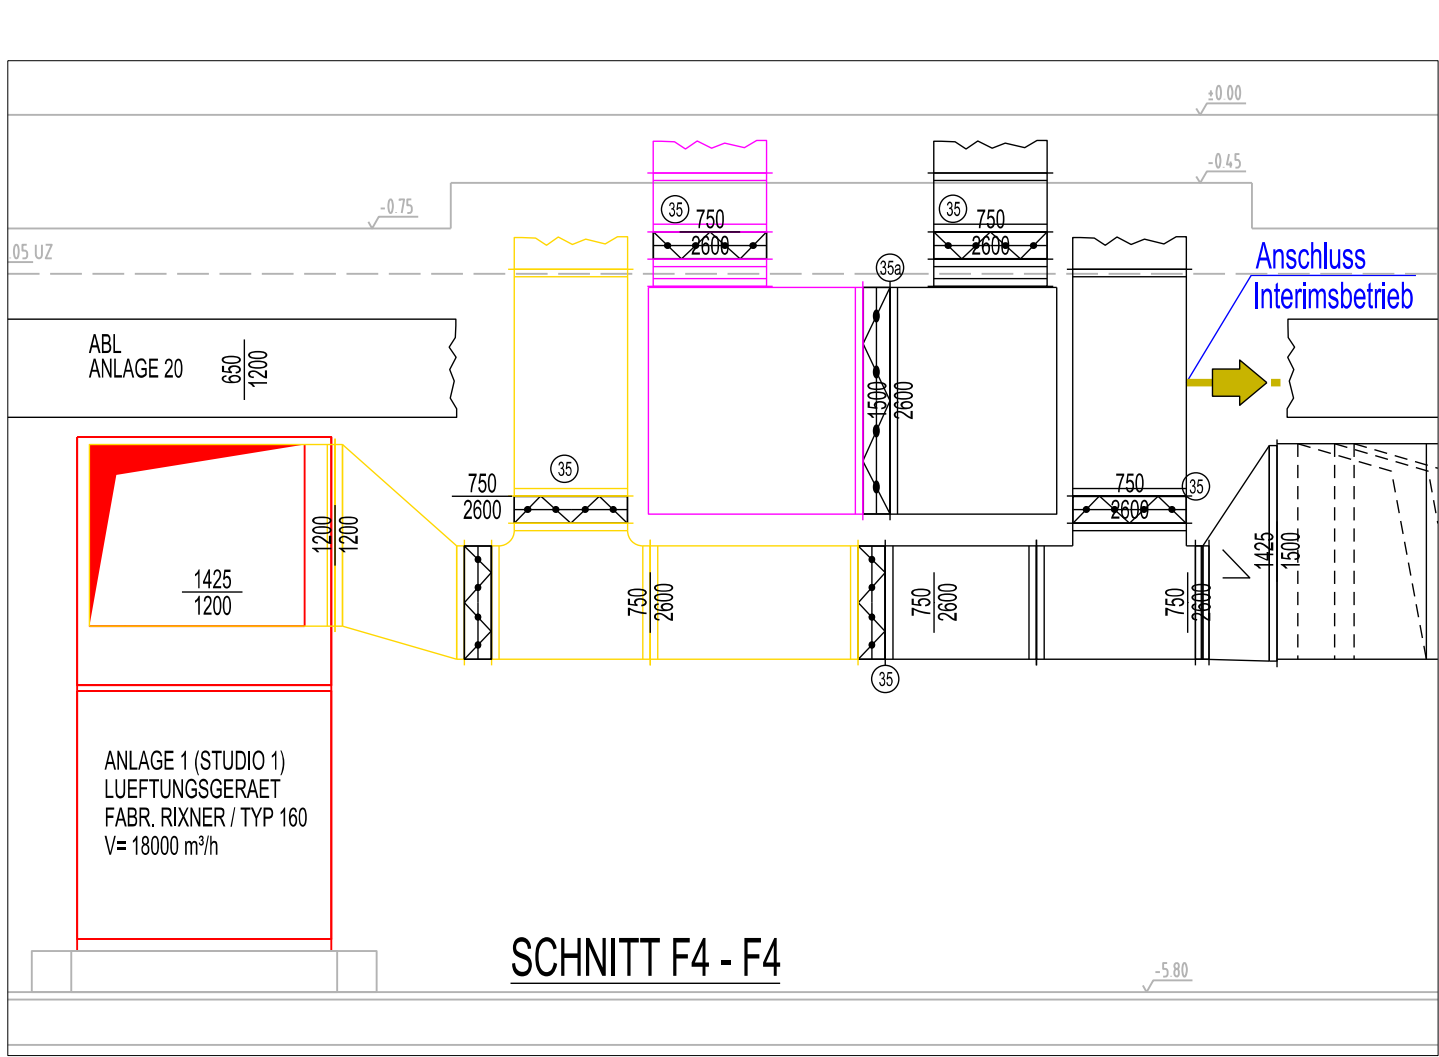


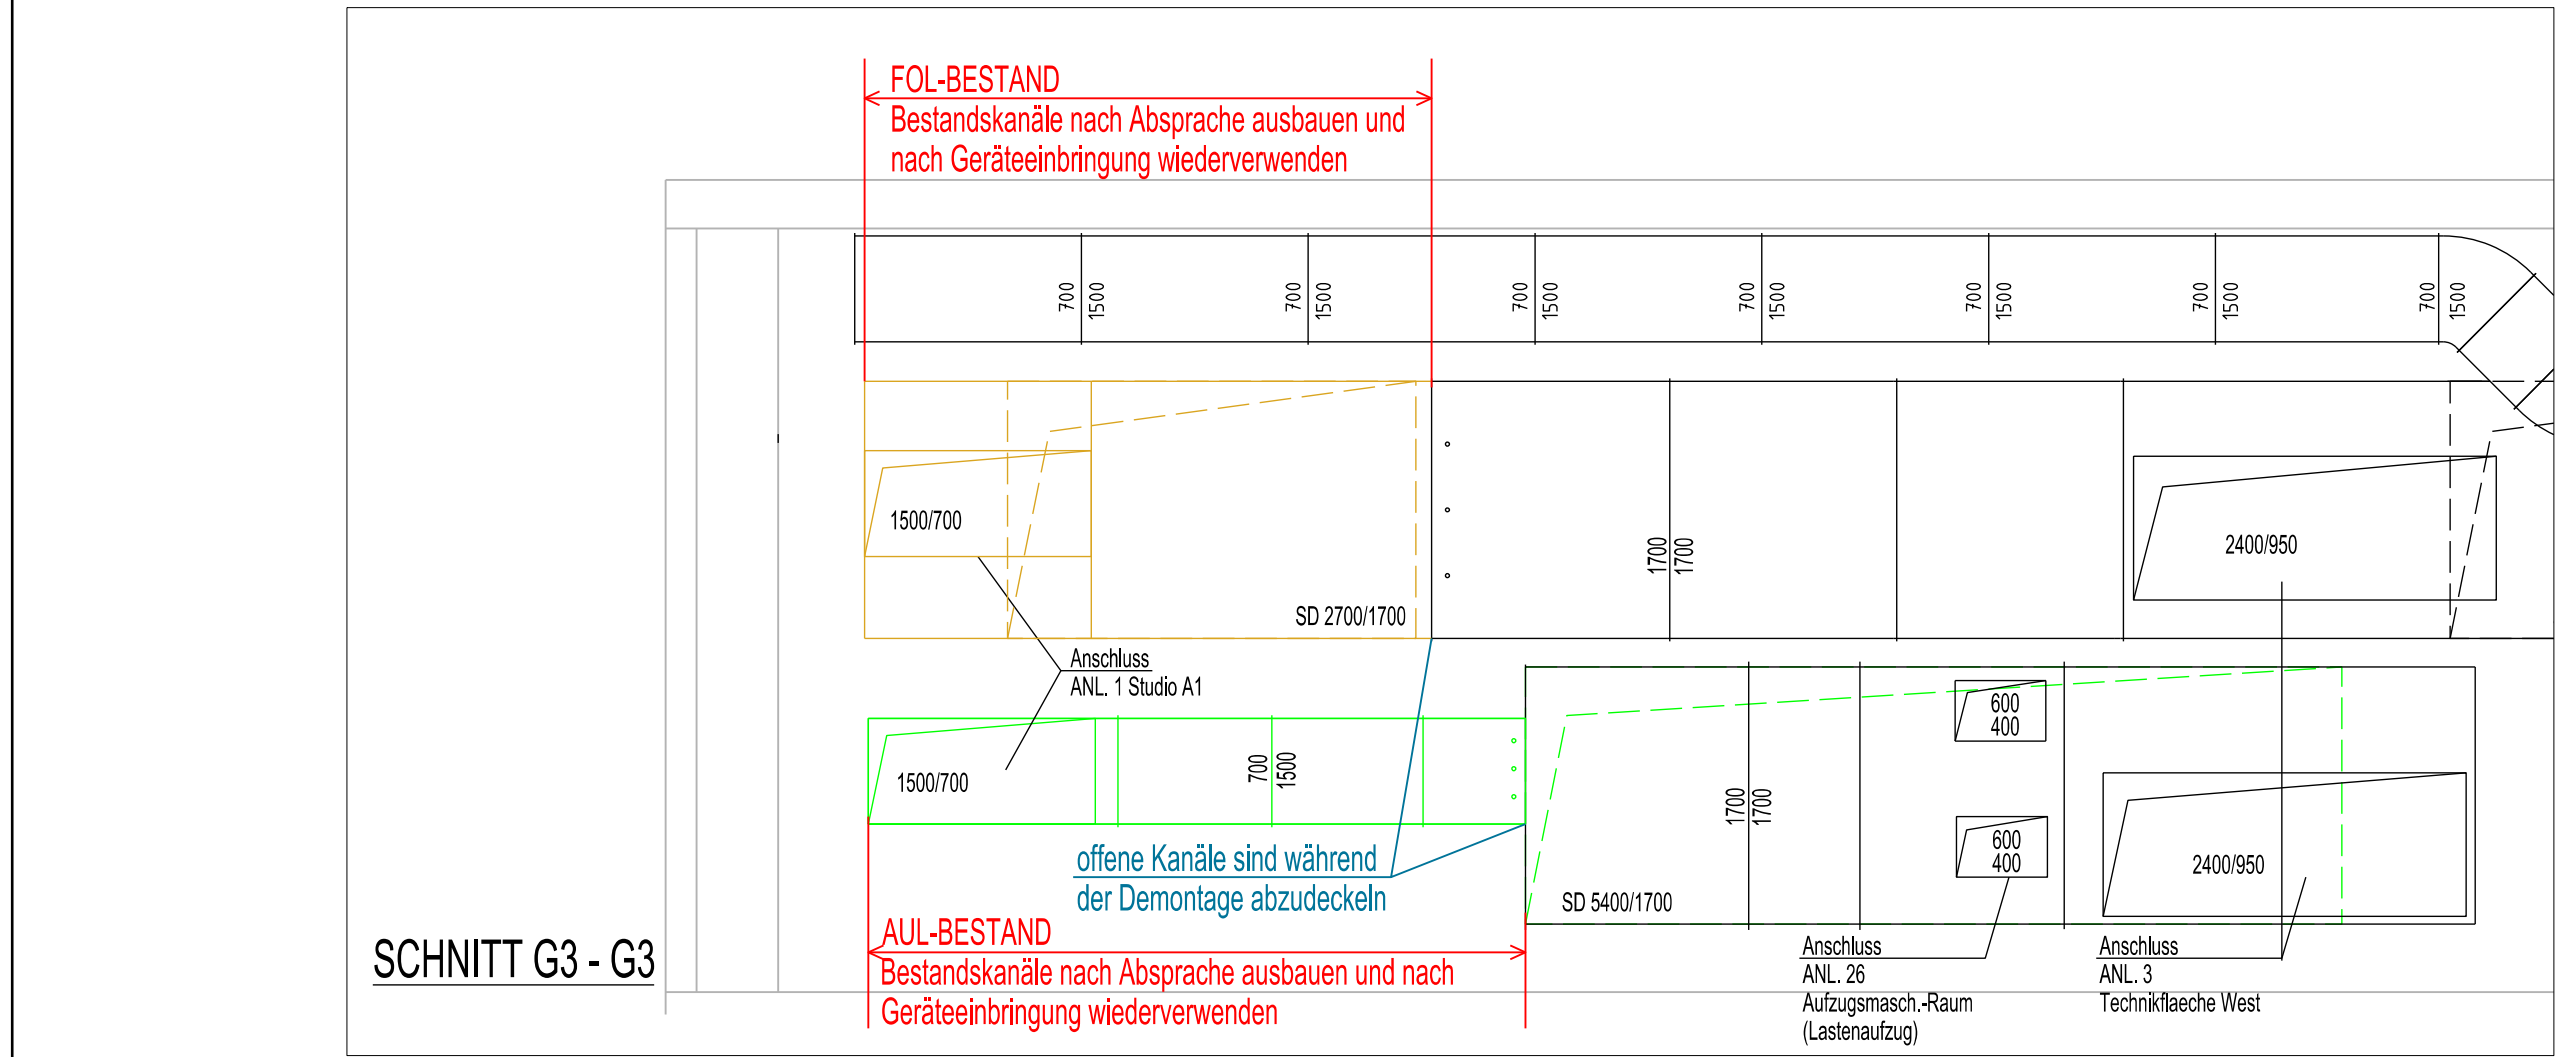

POS	LV-POS	BEZEICHNUNG	FABR	SPEZIFIKATION	BEMERKUNG
58	32.1.2	REVISIONSDECKEL	METU	RD 500-1000 ISOLIERT	ANL. 1/2
56	1.6.212	JALOUSIEKLAPPE	TROX	JZ-L 1400/1000 B/H	ANL. 1
50	1.6.191	JALOUSIEKLAPPE	TROX	JZ-L 2600*750	ANL. 1
49	NACHTR.	JALOUSIEKLAPPE	TROX	JZ-L 1000*1400	ANL. 1
41	1.6.106	ZULUFTGITTER	WILDEB	SG-DM B/H 625/325	ANL. 20
40	1.3.1	WRG	KAH	ET 12W-1900-200F70	ANL. 1
39	12.1	ABLÜFTGERÄT	RIXNER	TYP 160 V=18000 cbm/h	ANL. 1
38	1.1.1	ABLÜFTGERÄT	RIXNER	TYP 160 V=18000 cbm/h	ANL. 1
37	1.5.146	REVISIONSDECKEL	METU	RD 500-1000	ANL. 1
35a	1.6.214	JALOUSIEKLAPPE	TROX	JZ-L 2600/1500	ANL. 2
35	1.6.191	JALOUSIEKLAPPE	TROX	JZ-L 2600/750	ANL. 2/1
34	1.6.121	ABLÜFTGITTER	WILDEB	SG-M 625x325	ANL. 20
28	1.5.144	REVISIONSDECKEL	METU	RD 300-400	ANL. 1
27	1.6.6	SCHALLDÄMPFER	WILDEB	B/H/L 1200/1425/2250	ANL. 1
26	1.6.42	SCHALLDÄMPFER	WILDEB	B/H/L 2700/1700/1500	ANL. 1
20	1.6.41	SCHALLDÄMPFER	WILDEB	B/H/L 5400/1700/1500	ANL. 1

LEGENDE

DEMONTAGE

BESTAND ANLAGE 1 ALLGEMEIN

ABL Abluft

FOL Fortluft

ZUL Zuluft

MIL Mischluft

AUL Aussenluft

BSK Brandschutzklappe

Jalousieklappe

Luftlicht

Schalldämpfer

LEGENDE INTERIM

Zuluft

Abluft

Luftlicht

Asperklappe

Volumenstromregler, konstant

ACHTUNG!
Alle Maße sind am Bau zu nehmen.
Es wurden in der Vergangenheit nicht alle TGA-Umbauten erfasst.
Dementsprechend ist die Leitungsführung (Größen, Lage und Höhen zum Baukörper) vor Ort zu prüfen.

VORABZUG

...	...	...	...
-	25.08.2026	1.14.1218.500 - Ern. RLT-Geräte - DEMONTAGE ANL.1	Diedrichsen
INDEX	DATUM	ÄNDERUNG	NAME
ALLE MASSE SIND AM BAU ZU PRÜFEN. UNSTIMMIGKEITEN SIND VOR DER BAUZAUFÜHRUNG ZU KLÄREN. FÜR DIE EINHALTUNG DER MASSE HAFTET ALLEIN DER UNTERNEHMER.			

NORDEUTSCHER RUNDFUNK
HUGH-GREENE-WEG 1
GEBÄUDEPLANUNG

NDR

BETRIEBSEBEREICH	FS-STUDIO LOKSTEDT	PROJEKT-NR.	1.14.1218.500	GEZEICHNET	Diedrichsen
BAUWERK	HAUS 18 - ERN. RLT-GERÄTE	MASSTAB	1:50	GEPRÜFT	Hohls
	BESTAND / DEMONTAGE ANL.1	DATUM	25.08.2026	GENEHMIGT	
	INTERIMSBETRIEB ANL.2			PLAN-NR.	L-1.1
PLAN	UNTERGESCHOSS				
	LÜFTUNG				