


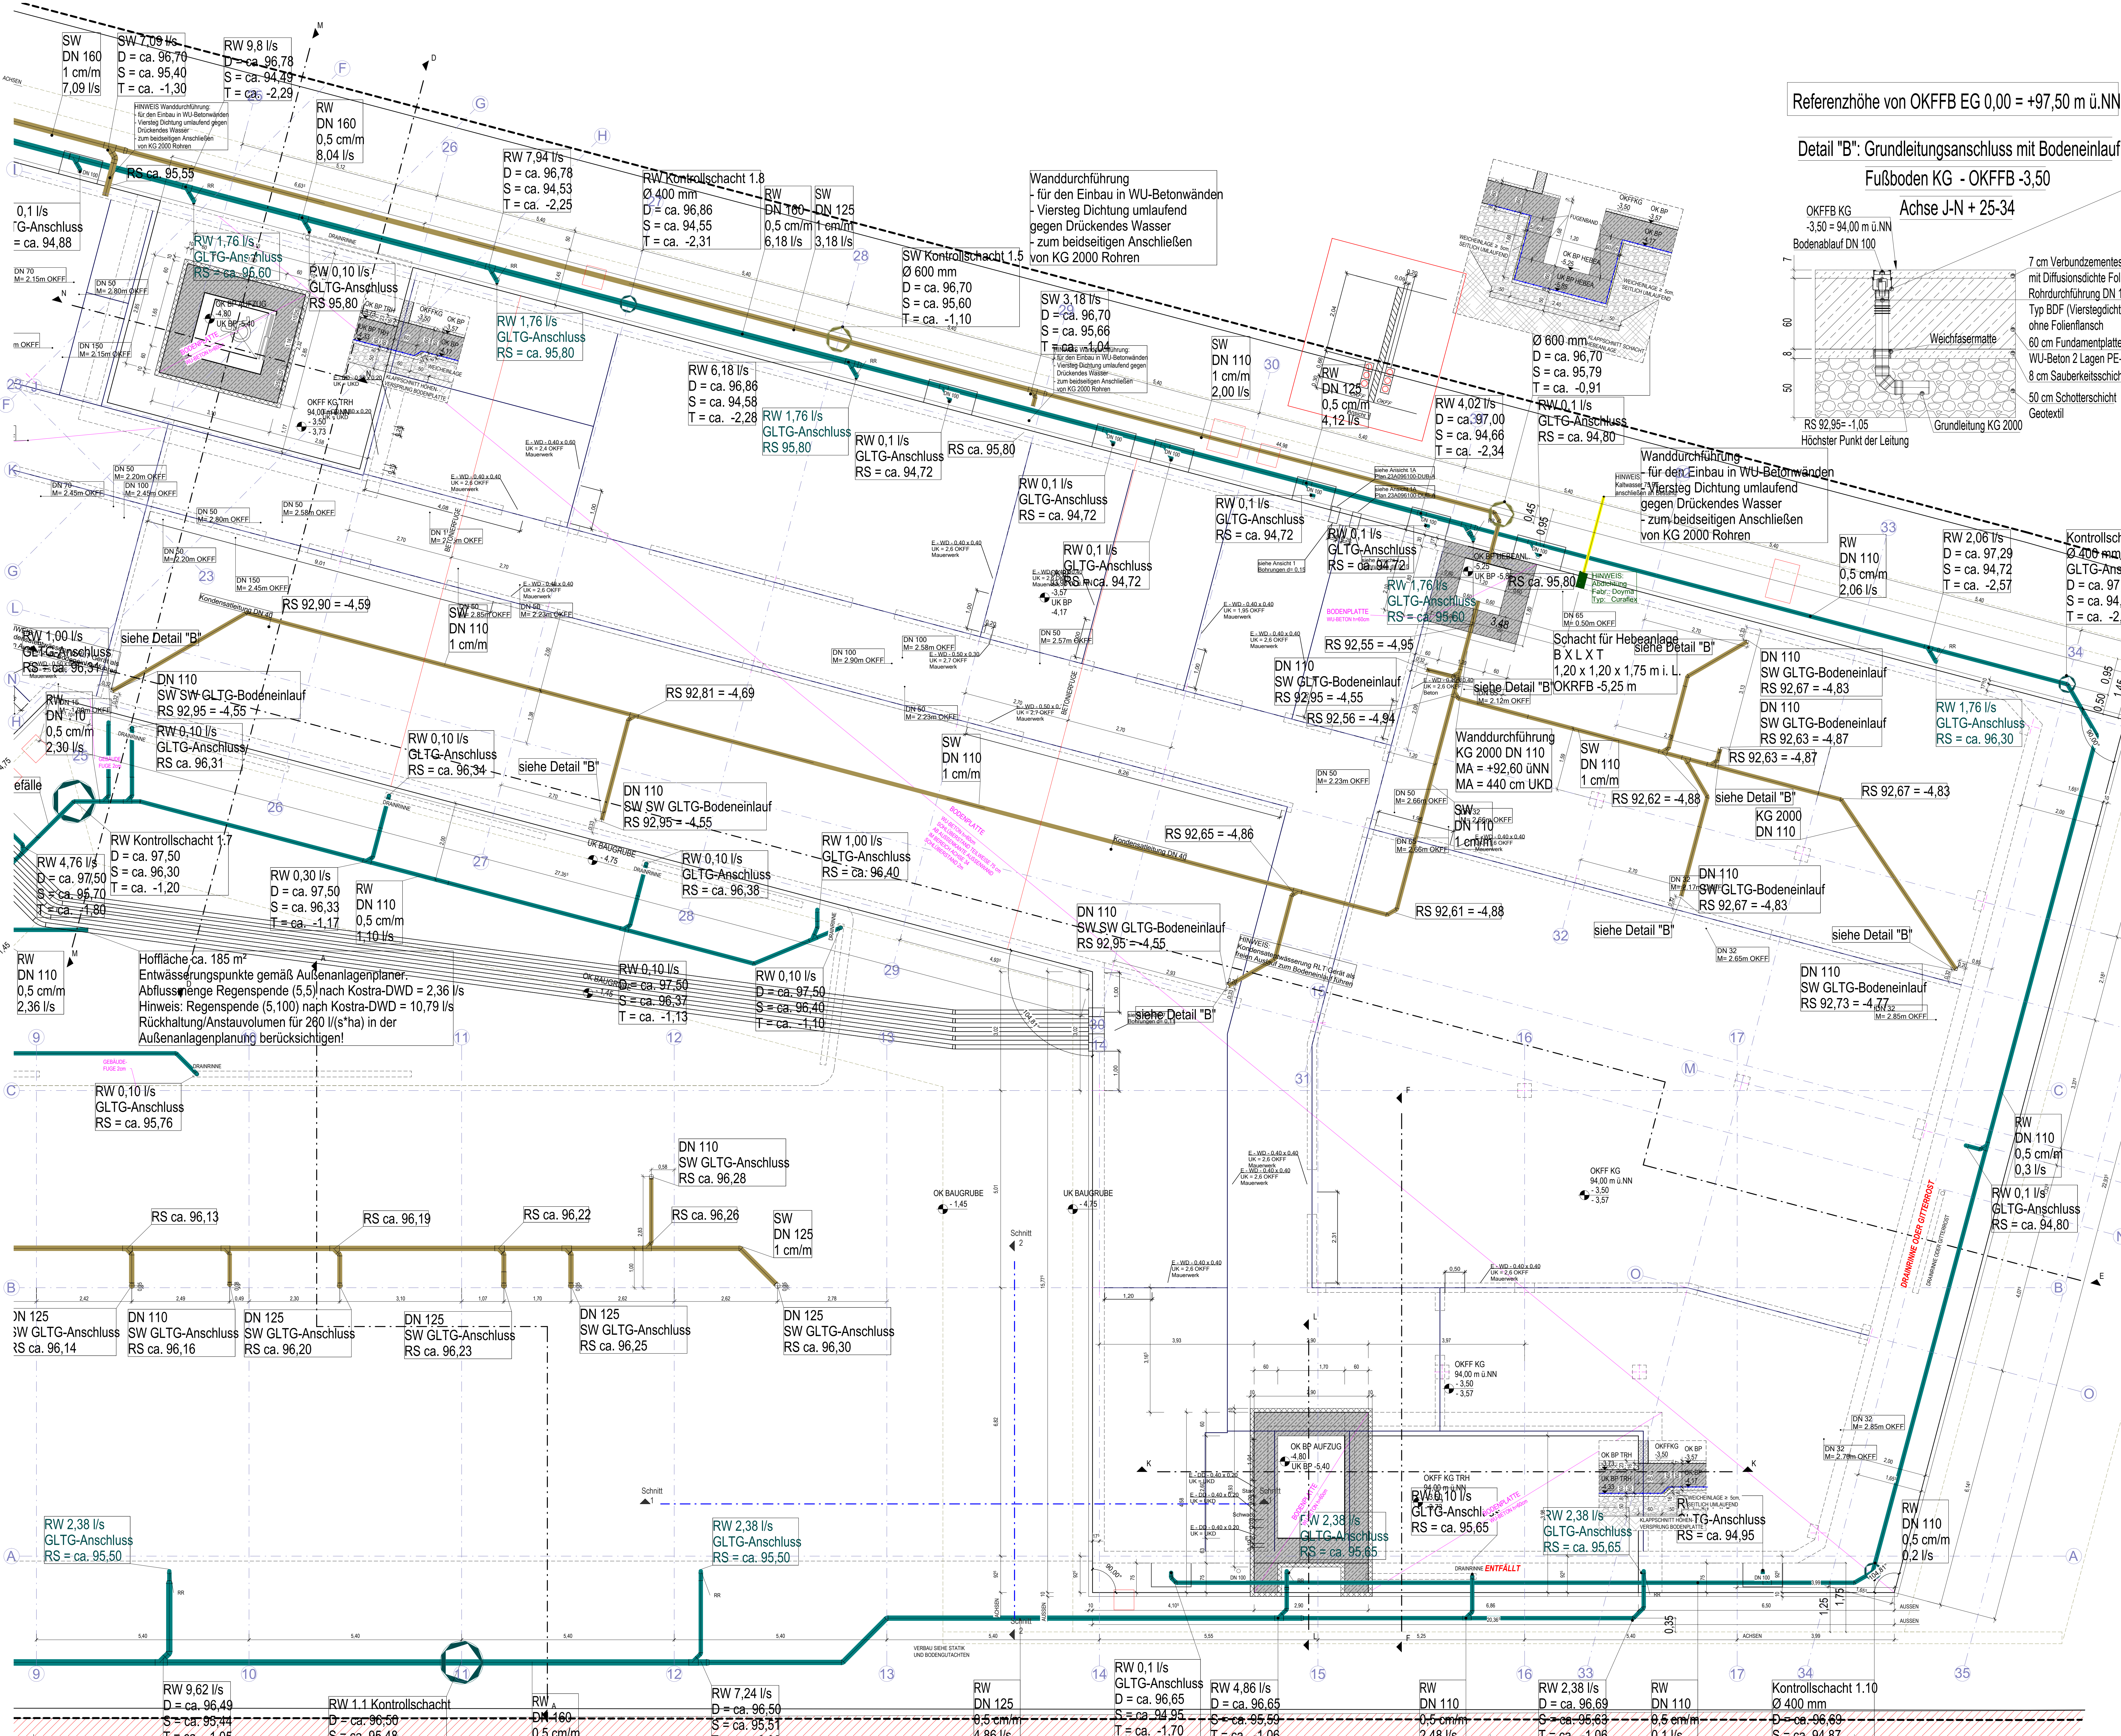


Referenzhöhe von OKFFB EG 0,00 = +97,50 m ü.NN

Detail "B": Grundleitungsanschluss mit Bodeneinlauf

Fußboden KG - OKFFB -3,50

Achse J-N +25-34

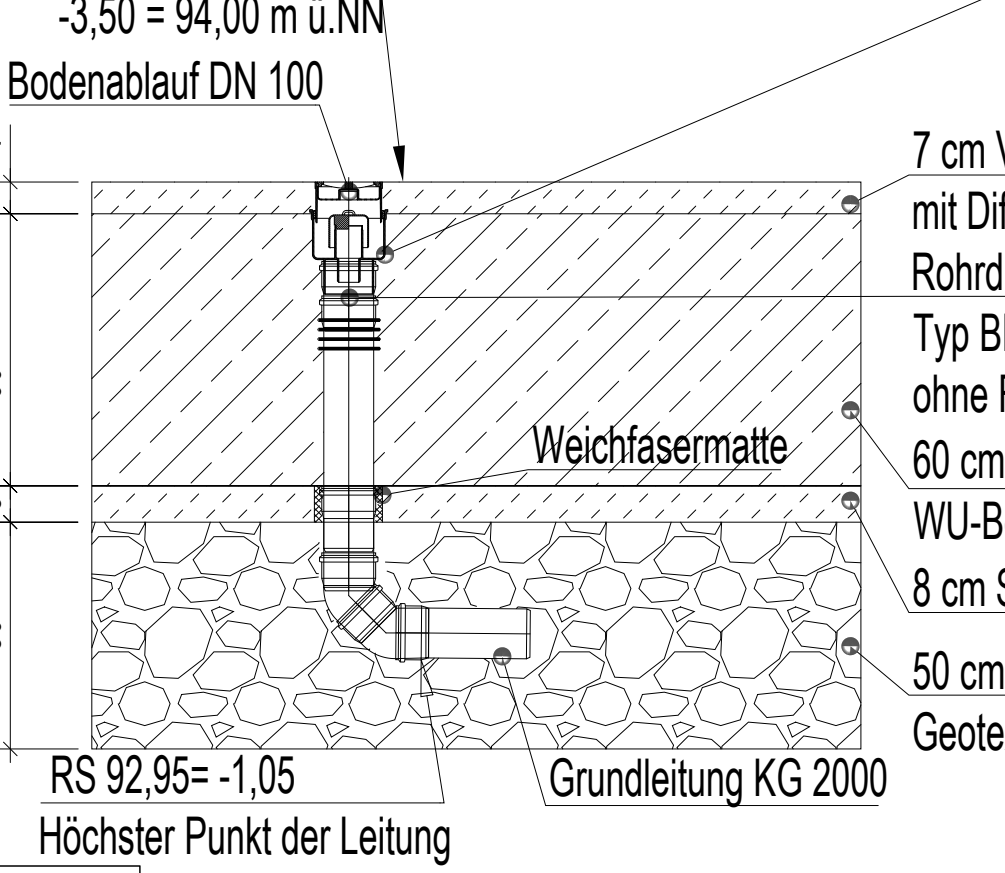

Einbau Geruchsverschluss
Reinigungsverschluss
in Bodenplatte ohne
höhenverstellbaren
Aufsatz!

OK Geruchverschluss
= OK Bodenplatte

Bautenschutz
vorsehen.

Montage des
höhenverstellbaren
Aufsatzes für kurz vor
Einbringung des
Estrichs in
Abstimmung mit dem
Estrichleger!

Höhenausgleich des
Aufsatzes bis 70 mm

Legende Durchlässe

Legende Schlitz- und Durchbrüche

Hinweis: Alle Maßangaben sind in cm angegeben, außer die Dimensionen von Rohrlösungen und Kernbohrungen, diese sind in mm angegeben. Die Abstände der Kernbohrungen und Rohrlösungen bzw. runder Durchbrüche beziehen sich auf die jeweiligen Mittelachsen.

ISW - Versorgungstechnik

SCHLITZPLAN

Keine Montagezeichnungen gemäß VOB Teil C.

Alle Maße und Angaben sind an Ort und Stelle zu überprüfen. Bei Abweichung ist vor Ausführung der Arbeiten Rücksprache mit der Bauleitung zu halten.

Abstimmung:

Vor Ausführung der Arbeiten sind die Schlitz- und Durchbrüche mit den aktuellsten Statikunterlagen und den Architekturplänen zu vergleichen.

Vor Montagebeginn der Leichtbauwände ist ein Abstimmungsgespräch aller beteiligten Technikerwerke zwecks Ausfertigung der Wanddurchbrüche, Einbau der Tragegerüste, zuzust. Montagebefestigungselemente etc., sowie der Montageablauf, zu führen.

Legende Brandschutz

Legende Statik

Legende Allg.

INDEX

ÜBERSICHT

NOWECK PAHMEYER

NOWECK + PAHMEYER GMBH
NORDENWALL 5
59065 HAMM
TEL: 02381 980777 FAX: 980779
info@noweck-pahmeyer.de
www.noweck-pahmeyer.de
ARCHITEKTEN BDA

NEUBAU DER
VOLKSHOCHSCHULE SOEST,
DES DIGITALEN LERN- UND
ARBEITSZENTRUMS UND
DES KUNDENZENTRUMS DER
STADTWERKE SOEST

WERKSTRASSE
59494 SOEST

SO036A

AUSFÜHRUNGSPLANUNG
BODENPLATTE

ACHSE 10-17 M 1:50

GEZ. PL

STAND: 20.02.2026 2048-2i