


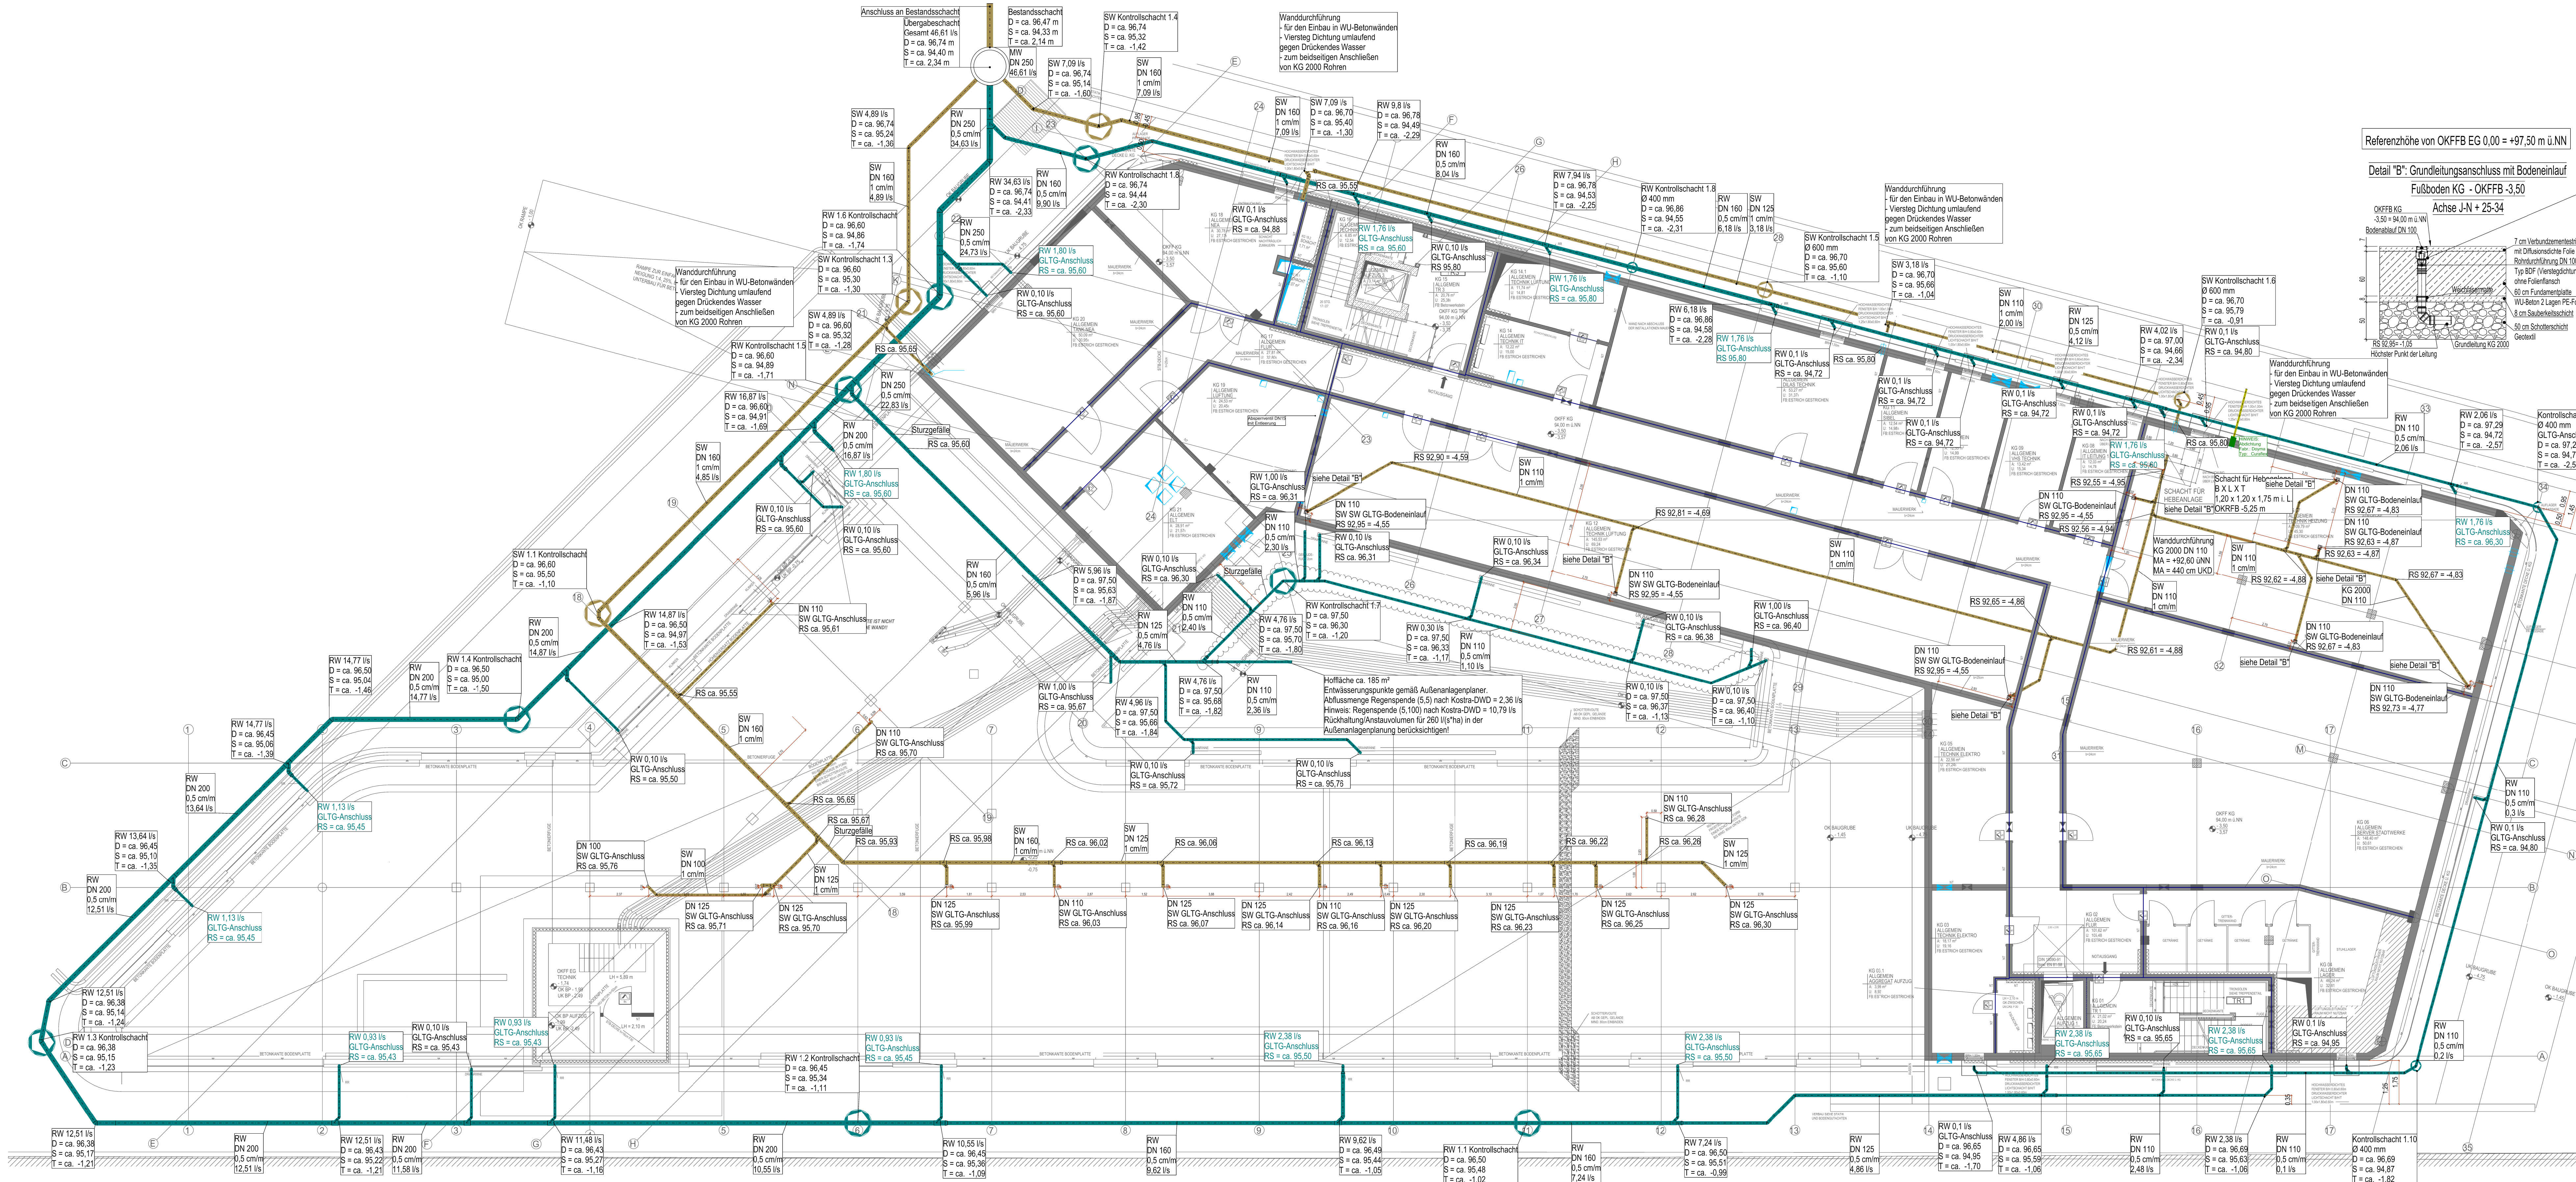

Referenzhöhe von OKFFB EG 0,00 = +97,50 m ü.N.N.

Detail "B": Grundrissanschlüsse mit Bodeneinlauf

Fußboden KG - OKFFB-3.50

Achse J-N + 25.34



ISW - Versorgungstechnik

AUSFÜHRUNGSZEICHNUNG

Keine Montagezeichnungen gemäß VOB Teil C.
Alle Maße und Angaben sind an Ort und Stelle zu überprüfen.
Bei Abweichung ist vor Ausführung der Arbeiten Rücksprache mit der Bauleitung zu halten.

Folgendes ist zu beachten:

- Das Leistungsverzeichnis
- Anerkannte Regeln der Technik
- Auflagen gemäß Bauschein, Brandschutzgutachten, Sicherheitsvorschriften, Technische Beschreibungen.

Abstimmung:

Vor Montagebeginn sind die Trassenführungen aller beteiligten Technikwerke abzustimmen und in die Montageplanung auf Grundlage der aktuellsten Architekturpläne zu integrieren.

Grundlage der Zeichnung ist der Plan des Büros: Noweck + Pahlmeyer GmbH

Nordendwall 5, 59065 Hamm

Planstand: 02.12.2024 Index: o Eingang ISW: 17.01.2025

Index	Änderung	Datum	gez.	ppp

INGENIEUR BÜRO SCHMIDT & WILMES	www.ingenieur-bw.de info@ingenieur-bw.de	HAMM Bismarckstraße 1 59071 Hamm Telefon 02381/98030-3 Telefax 02381/98030-30	ARNBERG Elbingstraße 32 59755 Arnberg Telefon 02381/98030-3 Telefax 02381/98030-30	BOCHUM Gerard-Möller-Platz 8 44785 Bochum Telefon 0234/54002-30 Telefax 0234/54002-50
--	---	--	---	--

Bauherr Neubau Kundenzentrum Stadtwerke, VHS & DILAS Soest Werkstraße, 59494 Soest	Projektleiter G2590 Zeichnungs-Nr. 5 V-GL 01 Stand (Datum) 12.05.2025 Geschoss/Bauart -	Leistungsebene Ausführungsplanung Gezeichnet GL Geprüft DR PR Müllab 1:100
--	--	--

Planinhalt Grundrissplan		
-----------------------------	--	--