


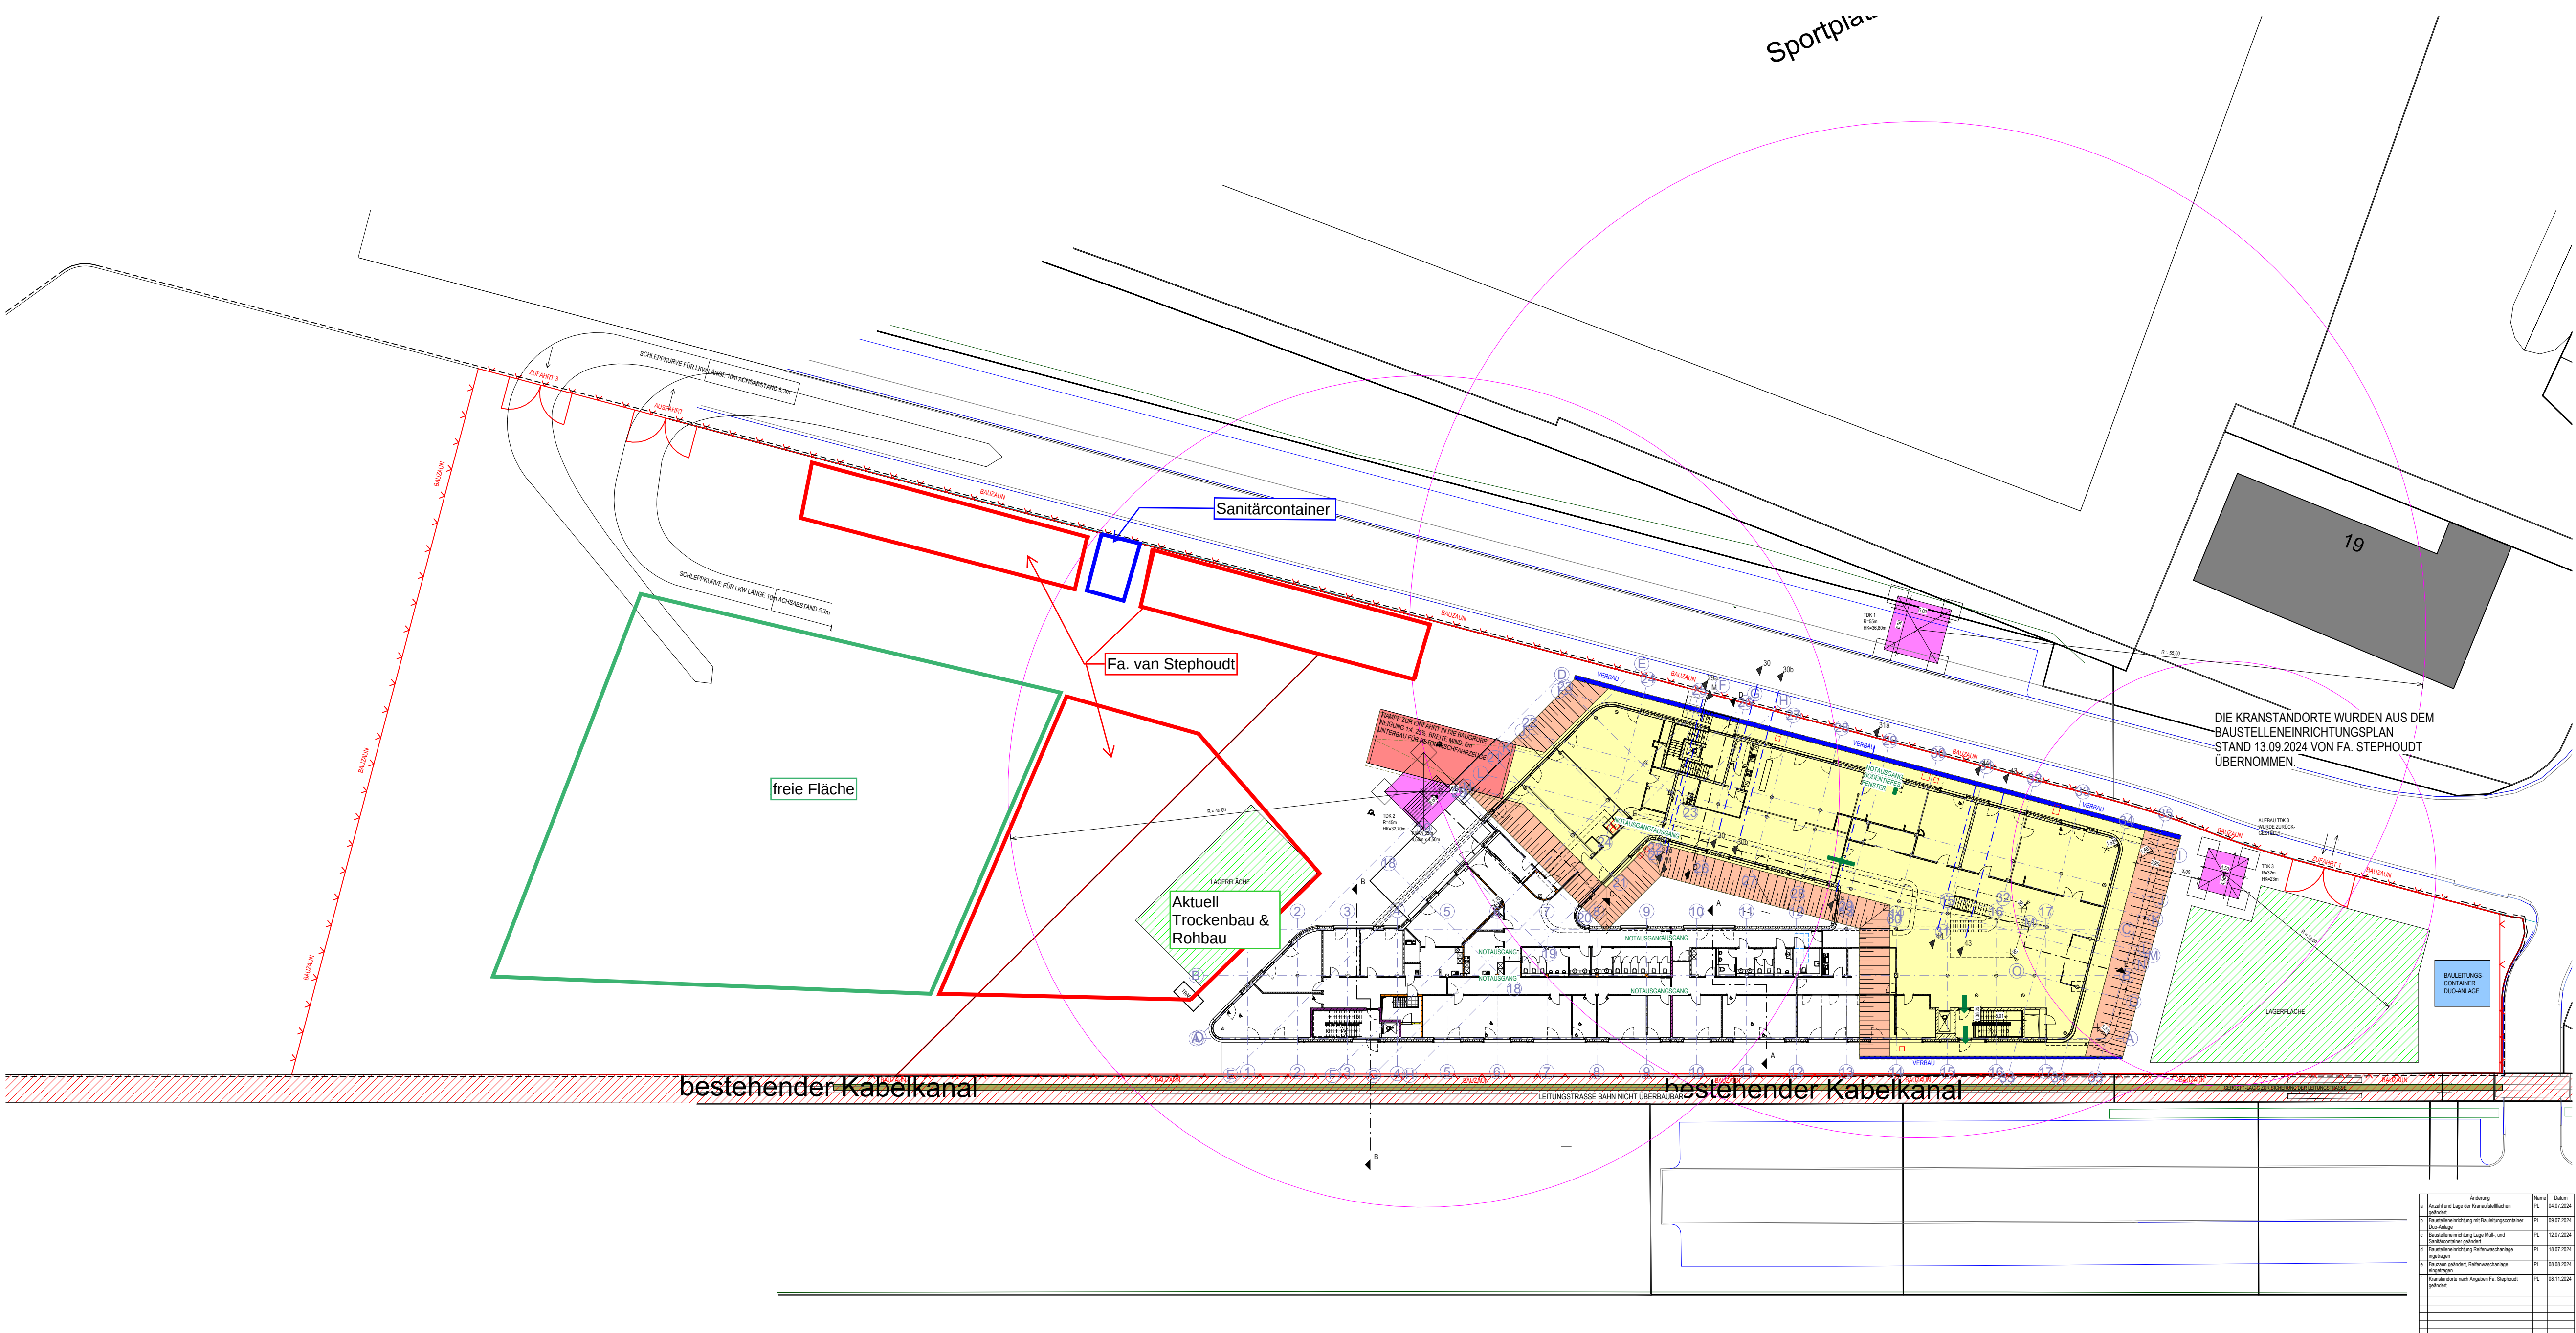

- BAUSTELLENEINRICHTUNG
- BAUGRUBE
 - BÖSCHUNG max. 45°
 - RAMPE
 - CONTAINER
 - FLÄCHE FÜR MÜLLCONTAINER
 - LAGERFLÄCHE
 - KRAN
 - SCHWENGBEREICH KRAN
 - BAUZAUN
 - BERLINER VERBAU
 - GERÜST

DIE ARCHITECTENPLINE SIND NUR IN VERBINDUNG MIT DEN GEPRÜFTEN UNTERLAGEN DER FACHPLÄNER SO WIE MIT DER AKTUELLEN STATIK GÜLTIG.

ALLE MASSE SIND VOR BAUBEGINN UND MIT DEN GEHTLICHKEITEN ZU ÜBERPRÜFEN. ABWEICHUNGEN UND UNSTIMMIGKEITEN SIND ÜBERHEND MIT DER BAULEITUNG ABZUKLÄREN.

BEI DER AUSFÜHRUNG SIND DIN NORMEN UND DIE ANERKANNTE REGELN DER TECHNIK ZU BEACHTEN.

DIE AUFLAGEN DER BAUGENEHMIGUNG SIND BEI DER AUSFÜHRUNG ZU BEACHTEN.

NOWECK PAHMEYER

NOWECK + PAHMEYER GMBH
NORDENWALL 5
59065 HAMM
TEL: 02381 980777 FAX: 980779
info@noweck-pahmeyer.de
www.noweck-pahmeyer.de

ARCHITEKTEN BDA

NEUBAU DER
VOLKSHOCHSCHULE SOEST,
DES DIGITALEN LERN- UND
ARBEITSZENTRUMS UND
DES KUNDENZENTRUMS DER
STADTWERKE SOEST

WERKSTRASSE
59494 SOEST

BAUHERIN
STADT SOEST
RATHAUS 1
AM VREITHOF 8
59494 SOEST

SO036A
**BAUSTELLENEINRICHTUNG
LAGEPLAN**

GRUNDRISS EG M 1:200

GEZ. PL

STAND: 08.11.2024 1200f

Änderung	Nummer	Datum
1. Anzahl und Lage der Kranauflastflächen geändert	PL	04.07.2024
2. Baustelleneinrichtung mit Bauleitungscontainer-Duo-Anlage	PL	09.07.2024
3. Baustelleneinrichtung Lage Müll- und Sanitärcontainer geändert	PL	12.07.2024
4. Baustelleneinrichtung Rollwegschranke eingetragen	PL	18.07.2024
5. Material geändert, Rollwegschranke eingetragen	PL	08.08.2024
6. Kranstandorte nach Angaben Fa. Stephoudt geändert	PL	08.11.2024

