


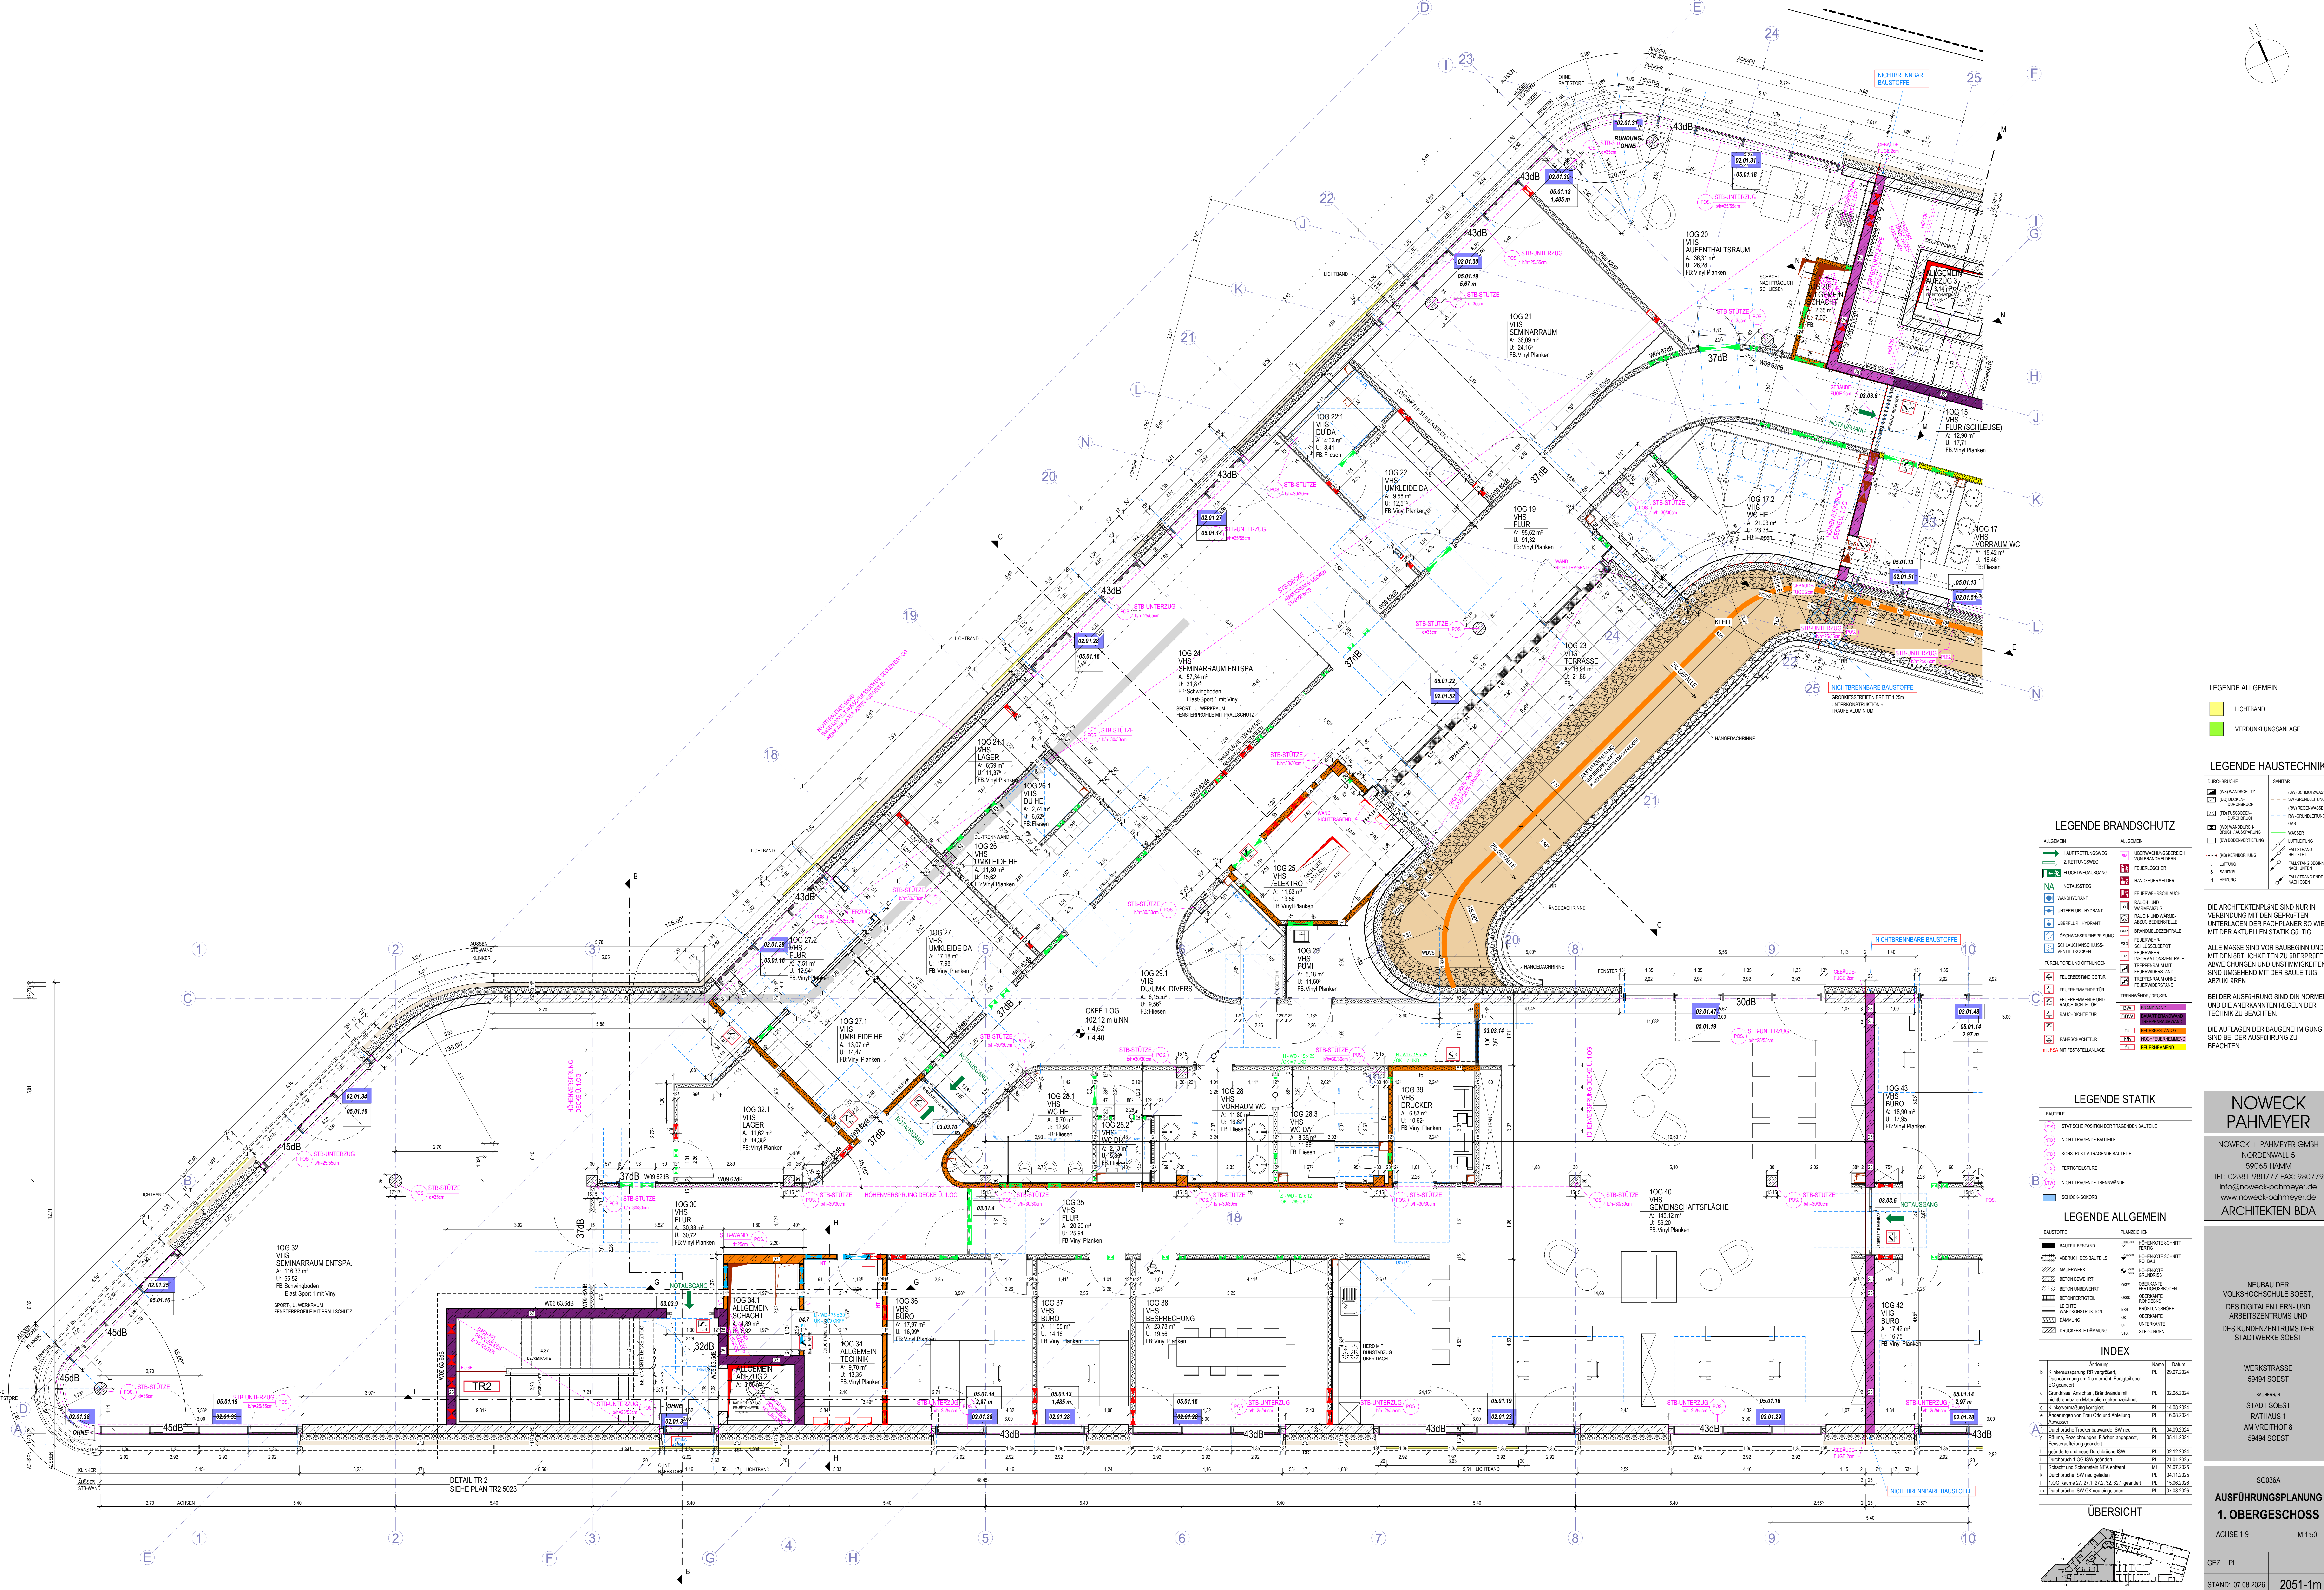

 LICHTBAND
 VERDUNKLUNG

DURCHDRUCH	SANITÄR
 (M) WANDSCHUTZ	 (STW) SCHWITZHAAR
 (D) DECKEN-DURCHDRUCH	 SW-GRUNDLIEFUNG
 (F) FÜßBODEN-DURCHDRUCH	 (RW) REGENABFÜHRUNG
 (W) WANDDRUCKBRUCH / AUSSPARUNG	 RW-GRUNDLIEFUNG
 (B) BODENVERTIEFUNG	 GAS
 (K) KERNBEWEHRUNG	 WASSER
L LÜFTUNG	 LÜFTUNGSLEITUNG
S SANITÄR	 FALLSTRANG BELÜFTET
H HEIZUNG	 FALLSTRANG BEGINN NACH UNTEN
	 FALLSTRANG ENDE NACH UNTEN

ALLE MASSE SIND VOR BAUBEGINN UND MIT DEN ÖRTLICHKEITEN ZU ÜBERPRÜFEN. ABWEICHUNGEN UND UNSTIMMIGKEITEN SIND UMGEHEND MIT DER BAULEITUNG ABZUKLÄREN.

DIE AUFLAGEN DER BAUGENEHMIGUNG
SIND BEI DER AUSFÜHRUNG ZU
BEACHTEN.

NOWECK

NOWECK + PAHMEYER GMBH
NORDENWALL 5
59065 HAMM
TEL: 02381 980777 FAX: 980775
Info@noweck-pahmeyer.de
www.noweck-pahmeyer.de
ARCHITEKTEN BDA

NEUBAU DER
VOLKSHOCHSCHULE SOEST,
DES DIGITALEN LERN- UND
ARBEITZENTRUMS UND
DES KUNDENZENTRUMS DER

WERKSTRASSE

STADT SOEST
RATHAUS 1

AUSFÜHRUNGSPLANUNG

1. OBERGESCHOSS

GEZ. PL	
---------	--

--	--