


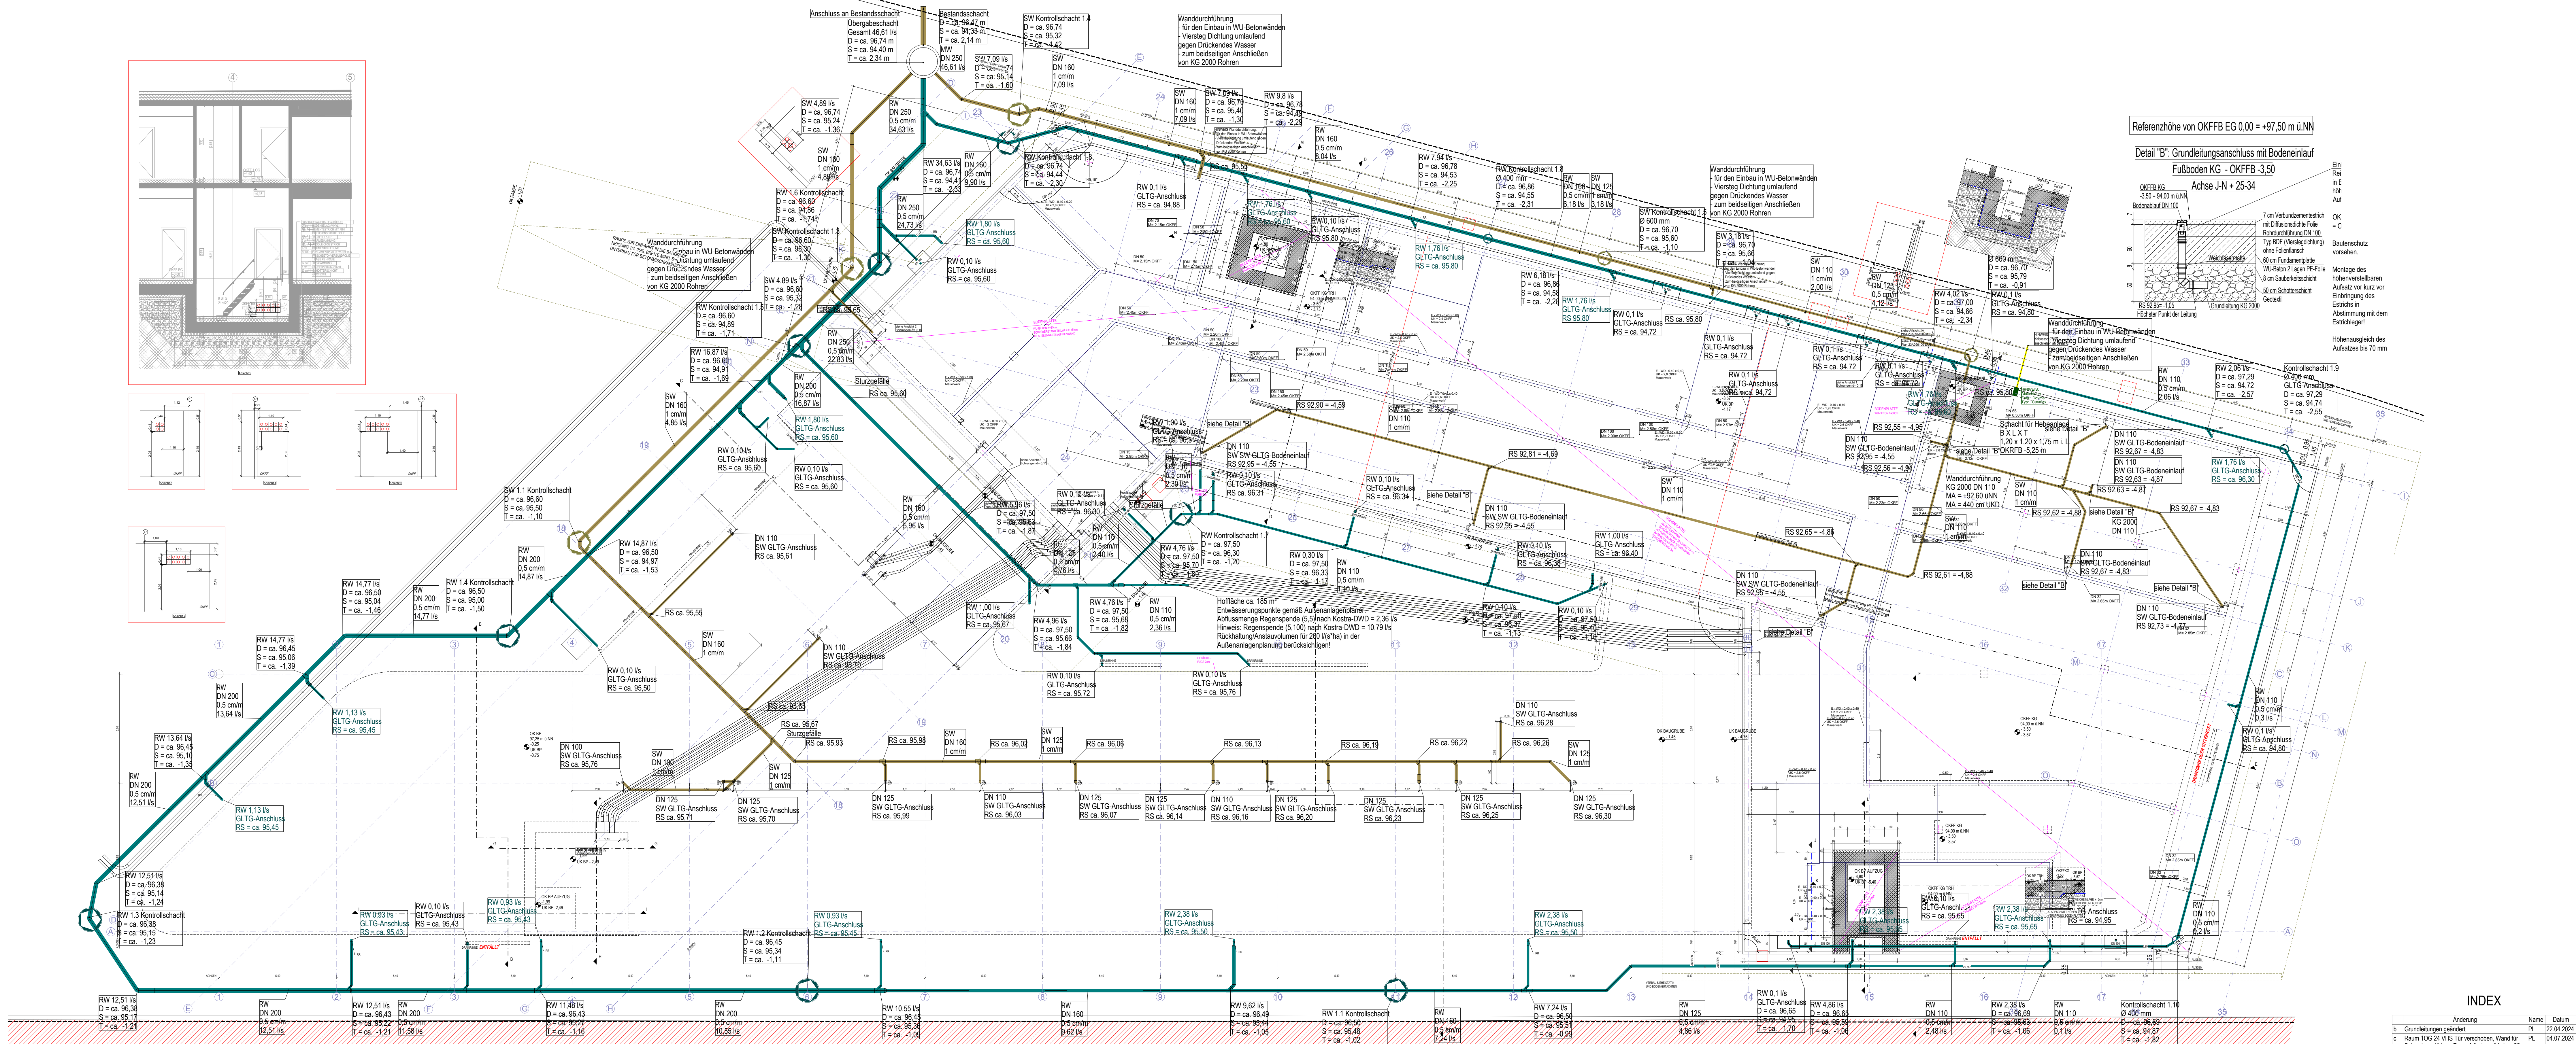

Die Architektenpläne sind nur in Verbindung mit den geprüften Unterlagen der Fachplaner so wie mit der aktuellen Statik gültig.

Alle Masse sind vor Baubeginn und mit den örtlichen Regeln zu überprüfen. Abweichungen und Unstimmigkeiten sind umgehend mit der Bauleitung zu klären.

Bei der Ausführung sind die DIN Normen und die anerkannten Regeln der Technik zu beachten.

Die Auflagen der Baugenehmigung sind bei der Ausführung zu beachten.

## NOWECK PAHMEYER

NOWECK + PAHMEYER GMBH  
NORDENWALL 5  
59065 HAMM  
TEL: 02381 980777 FAX: 980779  
info@noweck-pahmeyer.de  
www.noweck-pahmeyer.de  
ARCHITEKTEN BDA

NEUBAU DER  
VOLKSHOCHSCHULE SOEST,  
DES DIGITALEN LERN- UND  
ARBEITSZENTRUMS UND  
DES KUNDENZENTRUMS DER  
STADTWERKE SOEST

WERKSTRASSE  
59494 SOEST  
BAUHERIN  
STADT SOEST  
RATHAUS 1  
AM VREITHOF 8  
59494 SOEST

## ÜBERSICHTSPLAN BODENPLATTE

GRUNDRISS M 1:100

GEZ. PL

STAND: 20.02.2026 2098K

## INDEX

| b | Grundriss                                                                                         | Änderung | Name | Datum      |
|---|---------------------------------------------------------------------------------------------------|----------|------|------------|
| b | Grundriss                                                                                         | Änderung | PL   | 22.04.2024 |
| c | Raum 100 24 VHS Tür verschoben, Wand für Spiegel verschieben, Regalfähre auf Achse 22 verschieben |          | PL   | 04.07.2024 |
| d | Grundriss                                                                                         | Änderung | PL   | 02.08.2024 |
| e | Änderung Grundriss, runde Fenster 1.00                                                            |          | PL   | 04.09.2024 |
| f | Geänderte Grundriss                                                                               |          | PL   | 19.09.2024 |
| g | Einblendung Leuchte ELT                                                                           |          | PL   | 20.09.2024 |
| h | Grundriss                                                                                         | Änderung | PL   | 26.09.2024 |
| i | Geänderte Grundriss                                                                               |          | PL   | 01.10.2024 |
| j | Grundriss                                                                                         | Änderung | PL   | 16.04.2025 |
| k | Grundriss                                                                                         | Änderung | PL   | 20.02.2026 |