


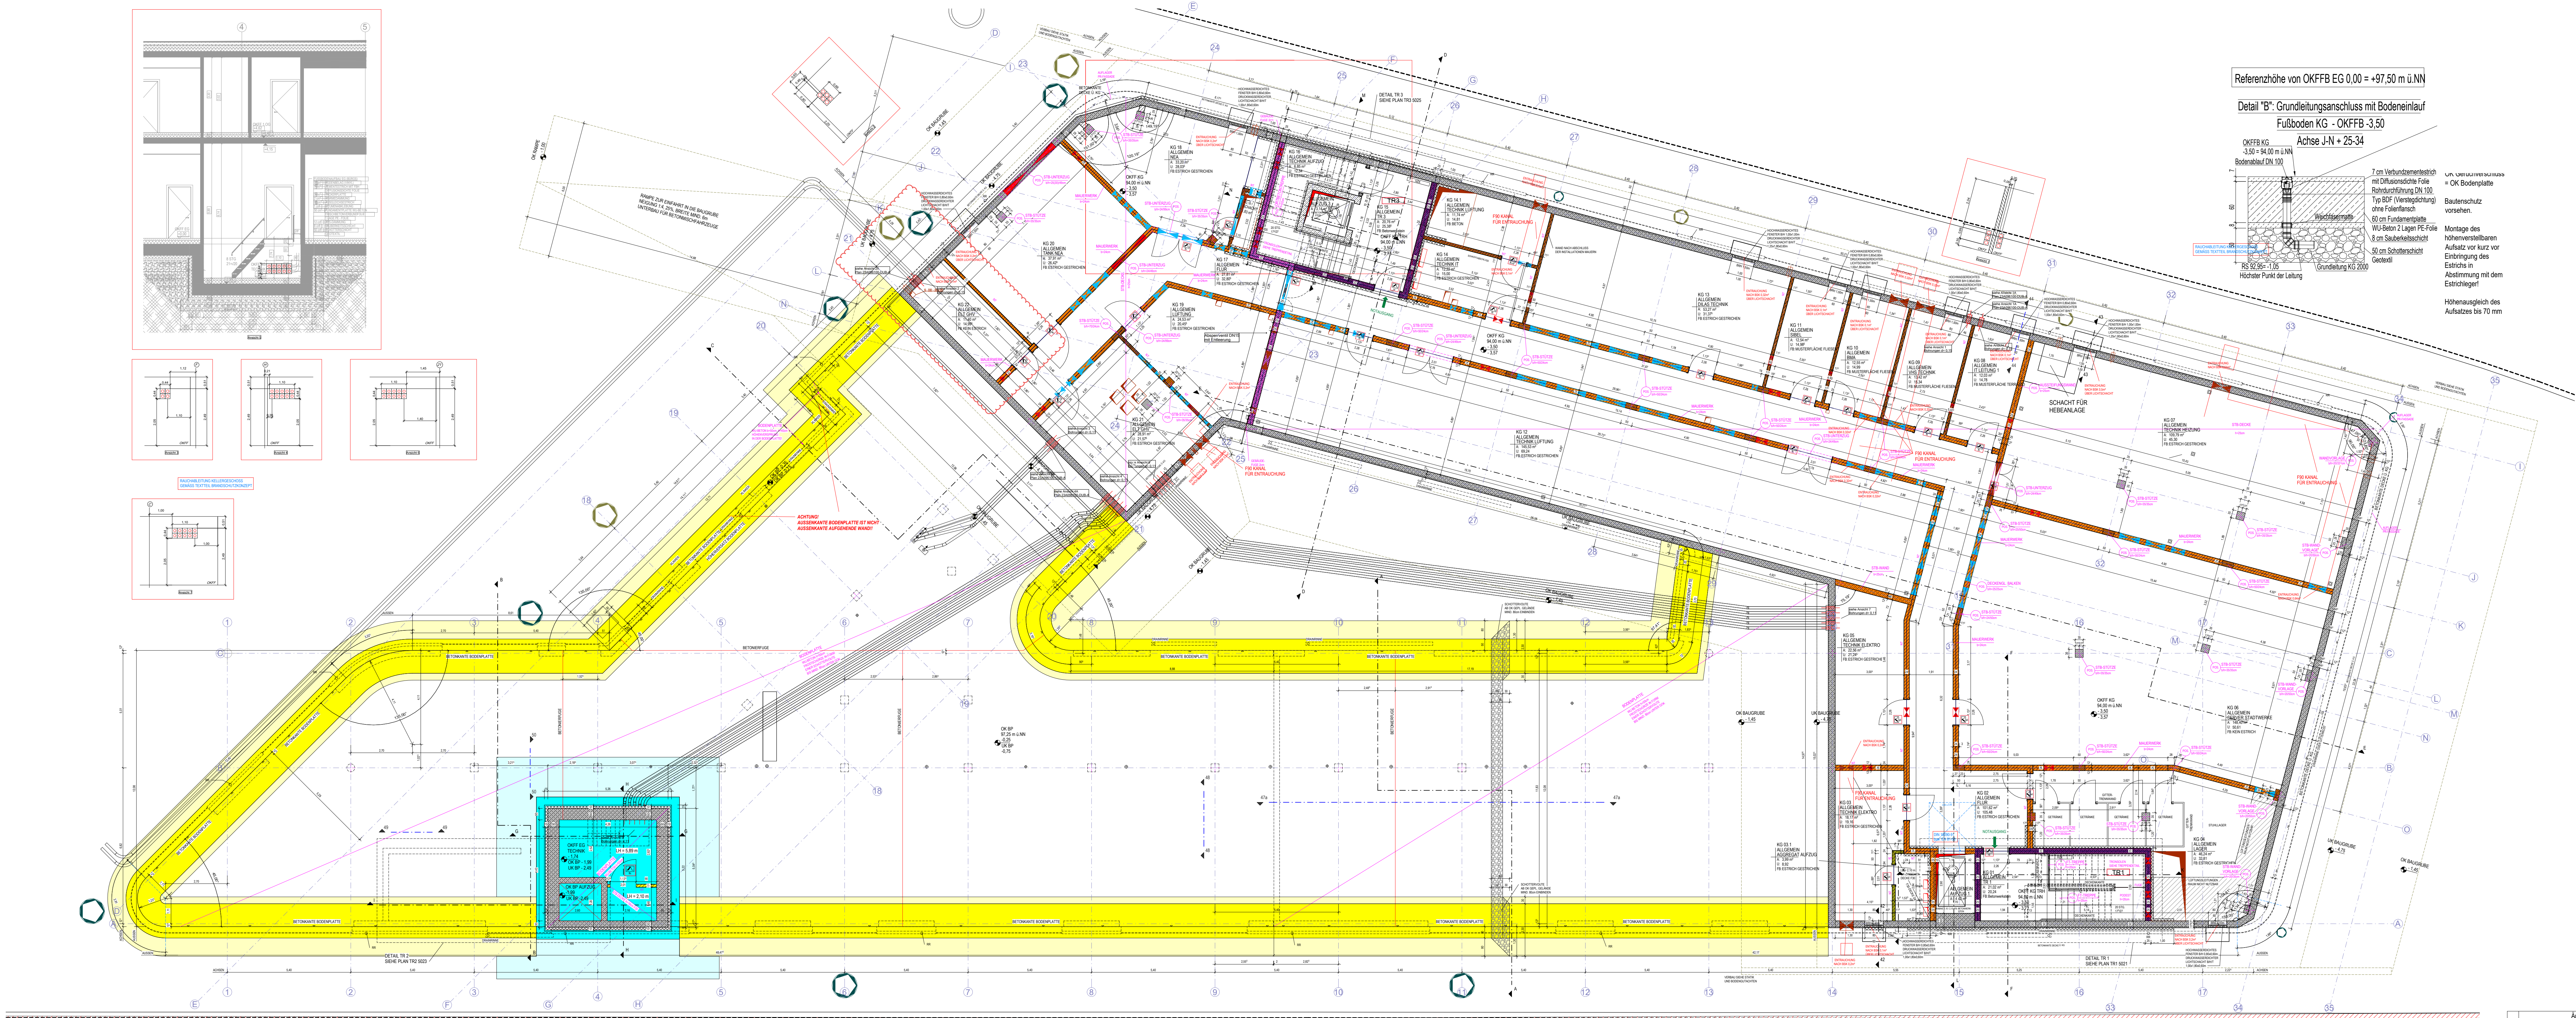

Referenzhöhe von OKFFB EG 0,00 = +97,50 m ü.NN

Detail "B": Grundleitungsanschluss mit Bodeneinlauf
Fußboden KG - OKFFB -3,50

Achse J-N + 25-34

OKFFB KG
3,50 + 34,00 m ü.NN
Bodenbelag DN 100

7 cm Verbundbetondeckung
mit Duflexschicht-Folie
Betonverfüllung DN 100
Typ BDF (Verstärkung)
ohne Folienfisch
50 cm Fundamentplatte
WU-Beton 2-Lagen PE-Folie
8 cm Schutzschicht
50 cm Schutzschicht
Gesamt

Montage des
höhenverstellbaren
Aufsatzes vor kurz vor
Einbringung des
Estrichs in
Abstimmung mit dem
Estrichleger

Höhenausgleich des
Aufsatzes bis 70 mm

OK Bodeneinlauf
= OK Bodeneinlauf

Bautenschutz
vorsehen

Grundriss KG 2000

DIE ARCHITEKTENPLANE SIND NUR IN
VERBINDUNG MIT DEN GEPRÜFTEN
UNTERLAGEN DER FACHPLÄNER SO WIE
MIT DER AKTUELLEN STATIK GÜLTIG.

ALLE MASSE SIND VOR BAUBEGINN UND
MIT DEN ÖRTLICHKEITEN ZU ÜBERPRÜFEN.
ABWEICHUNGEN UND UNSTIMMIGKEITEN
SIND UMGEHEND MIT DER BAULEITUNG
ABZUKLÄREN.

BEI DER AUSFÜHRUNG SIND DIN NORMEN
UND DIE ANERKANNTEN REGELN DER
TECHNIK ZU BEACHTEN.

DIE AUFLAGEN DER BAUGENEHMIGUNG
SIND BEI DER AUSFÜHRUNG ZU
BEACHTEN.

**NOWECK
PAHMEYER**

NOWECK + PAHMEYER GMBH
NORDENWALL 5
59065 HAMM
TEL: 02381 980777 FAX: 980779
info@noweck-pahmeyer.de
www.noweck-pahmeyer.de
ARCHITEKTEN BDA

NEUBAU DER
VOLKSHOCHSCHULE SOEST,
DES DIGITALEN LERN- UND
ARBEITSZENTRUMS UND
DES KUNDENZENTRUMS DER
STADTWERKE SOEST

WERKSTRASSE
59494 SOEST
BAUHERREN
STADT SOEST
RATHAUS 1
AM VREITHOF 8
59494 SOEST

SO036A
**ÜBERSICHTSPLAN
KELLERGEOSCHOSS**

GRUNDRISS M 1:100

GEZ. PL

STAND: 02.04.2026 2099s

INDEX

Änderung	Name	Datum
j. Brandschutzanforderung an Türen geändert	PL	05.09.2024
k. geplante Geländehöhe geändert auf 96.94	PL	28.10.2024
l. Räume, Bezeichnungen, Flächen angepasst, Fensteranordnung geändert	PL	05.11.2024
m. Maßkorrekturen, zusätzliche Veranlagungen	PL	11.11.2024
n. Dämmung Kelleraußenwände außer Treppenhäuser entfernt, Dämmstärke Aufzugwände außen auf 10cm reduziert	PL	13.11.2024
o. geändert und neue Durchbrüche ISW	PL	02.12.2024
p. Schacht und Schornstein NKA entfernt	MI	24.07.2025
q. Durchbrüche ISW neu gezeichnet	PL	04.11.2025
r. Dräninnen geändert	PL	20.02.2026
s. Raum KG 22 neu, Estrichflächen KG geändert	PL	02.04.2026