


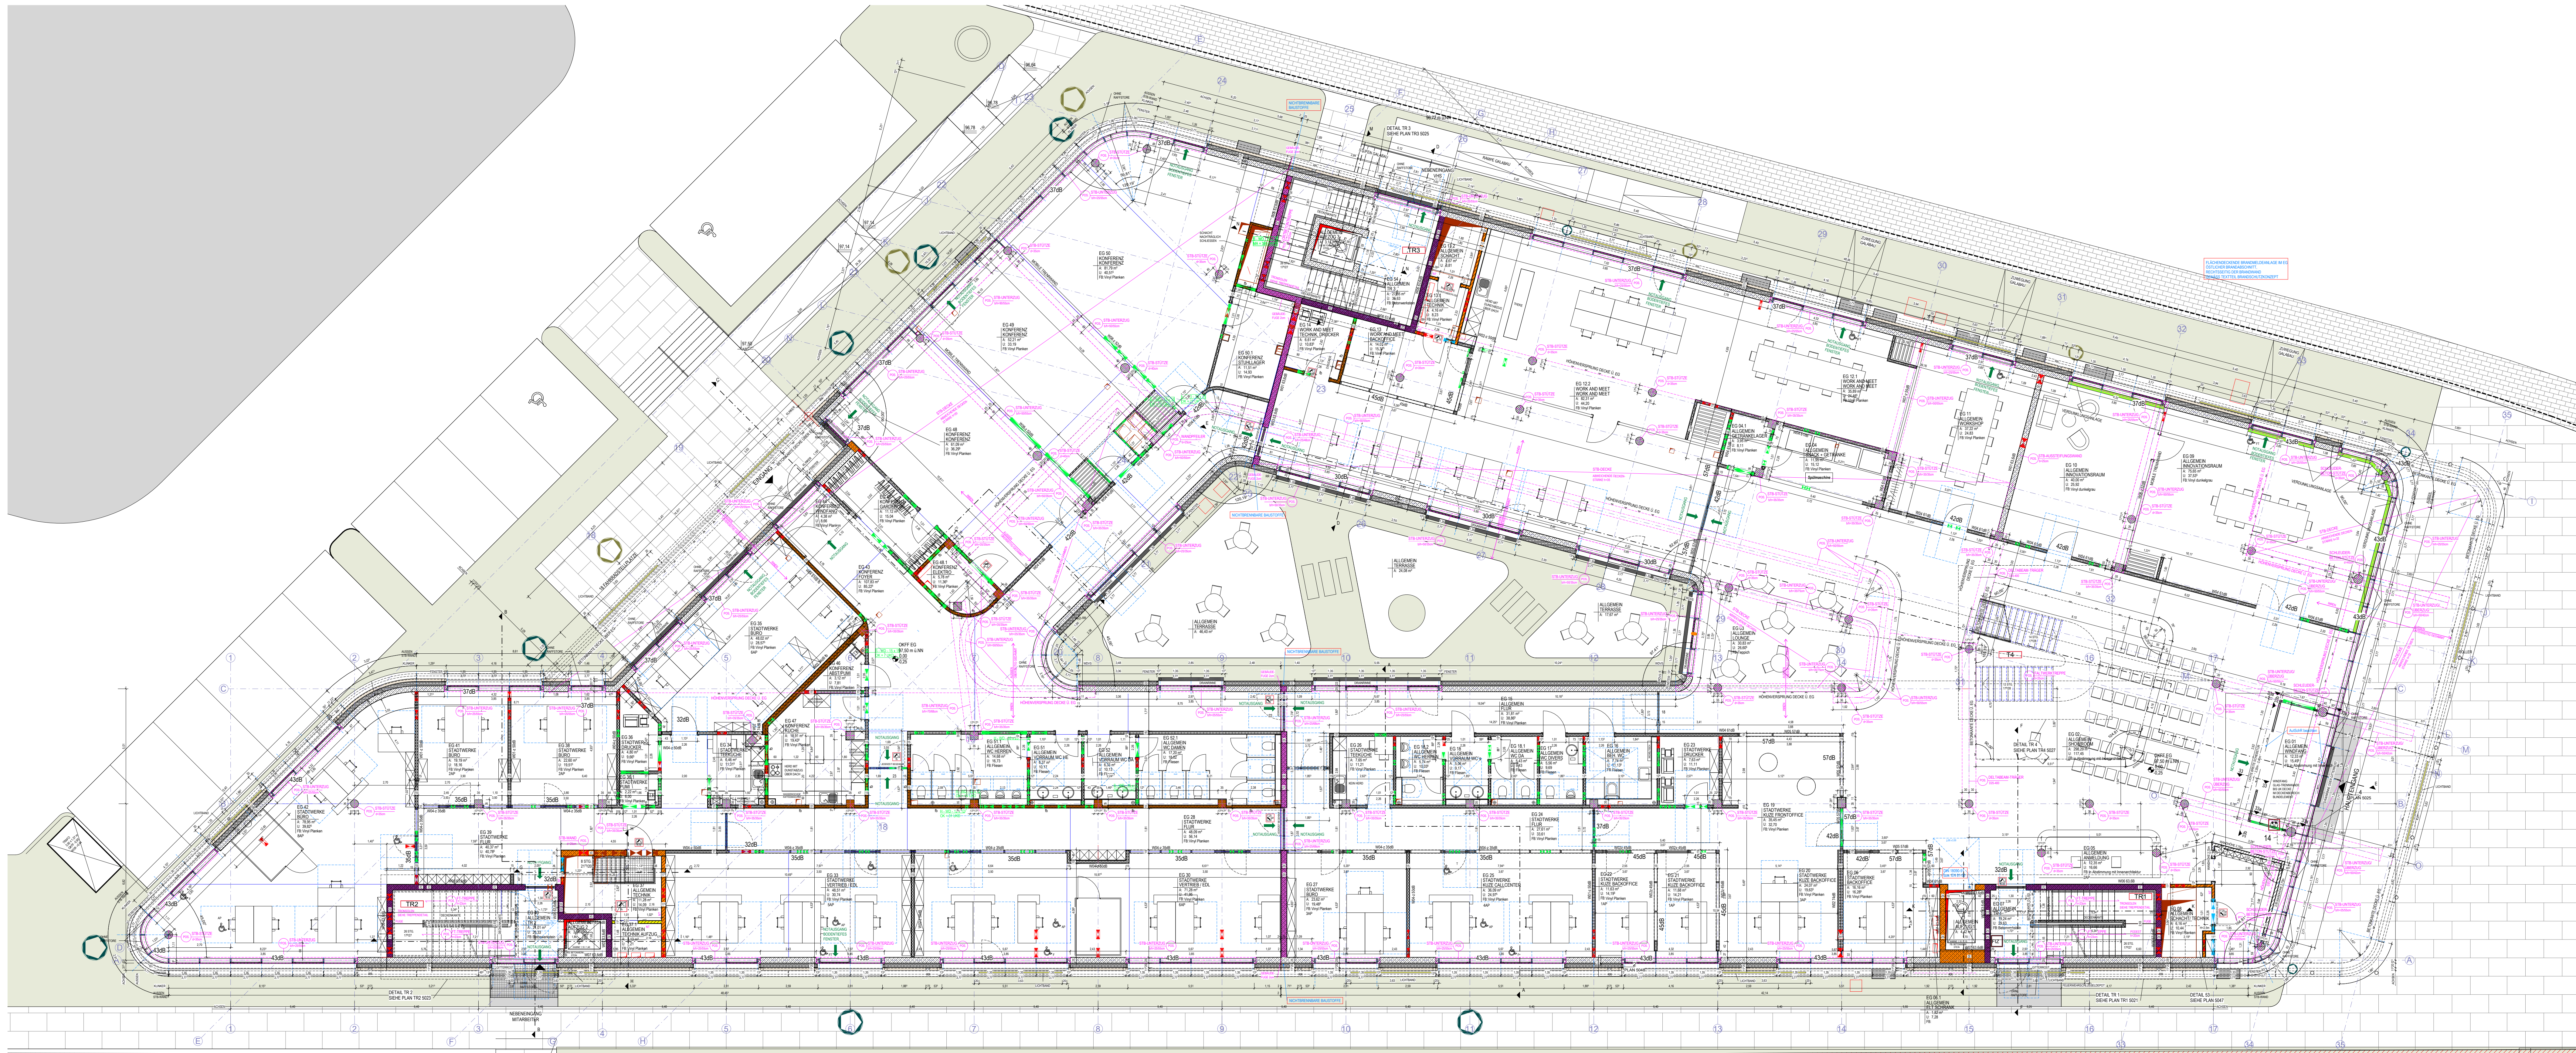

LEGENDE ALLGEMEIN

■ LICHTBAND

■ VERDUNKLUNGSANLAGE

DIE ARCHITEKTENPLANE SIND NUR IN VERBINDUNG MIT DEN GEPRÜFTEN UNTERLAGEN DER FACHPLÄNER SO WIE MIT DER AKTUELLEN STATIK GÜLTIG.

ALLE MASSE SIND VOR BAUBEGINN UND MIT DEN ÖRTLICHKEITEN ZU ÜBERPRÜFEN. ABWEICHUNGEN UND UNSTIMMIGKEITEN SIND UMGEHEND MIT DER BAULEITUNG ABZUKLÄREN.

BEI DER AUSFÜHRUNG SIND DIN NORMEN UND DIE ANERKANNTEN REGELN DER TECHNIK ZU BEACHTEN.

DIE AUFLAGEN DER BAUGENEHMIGUNG SIND BEI DER AUSFÜHRUNG ZU BEACHTEN.

**NOWECK
PAHMEYER**

NOWECK + PAHMEYER GMBH
NORDENWALL 5
59065 HAMM
TEL: 02381 980777 FAX: 980779
info@noweck-pahmeyer.de
www.noweck-pahmeyer.de
ARCHITEKTEN BDA

NEUBAU DER
VOLKSHOCHSCHULE SOEST,
DES DIGITALEN LERN- UND
ARBEITZENTRUMS UND
DES KUNDENZENTRUMS DER
STADTWERKE SOEST

WERKSTRASSE
59494 SOEST
BAUHERRIN
STADT SOEST
RATHAUS 1
AM VREITHOF 8
59494 SOEST

SO036A
**ÜBERSICHTSPLAN
ERDGESCHOSS**

GRUNDRISS M 1:100

GEZ. PL

STAND: 06.08.2026 2100bb

INDEX

Änderung	Name	Datum
r	Türhöhe in Brandwand Work and Meet geändert	PL 26.02.2025
s	Schacht und Schornstein NEA entfernt	MI 24.07.2025
t	Durchbrüche ISW neu geladen	PL 04.11.2025
u	Änderung WC 52.1	PL 04.12.2025
v	Änderungen Grundriss Stadtwerte, Glaswände etc.	PL 08.12.2025
w	Änderung WC 52.1	PL 12.12.2025
x	Planung Glasstreuwände im EG, Durchbrüche	PL 19.02.2026
y	Drainrinnen geändert	PL 20.02.2026
z	Anpassung Work and Meet	MMW 12.06.2026
aa	Änderung Wände Foyer vom Trockenbau zu Mauerwerk	MMW 17.06.2026
bb	Höhe DS in EG 28, EG 39 auf 3,50m geändert, Details angepasst	PL 06.08.2026