


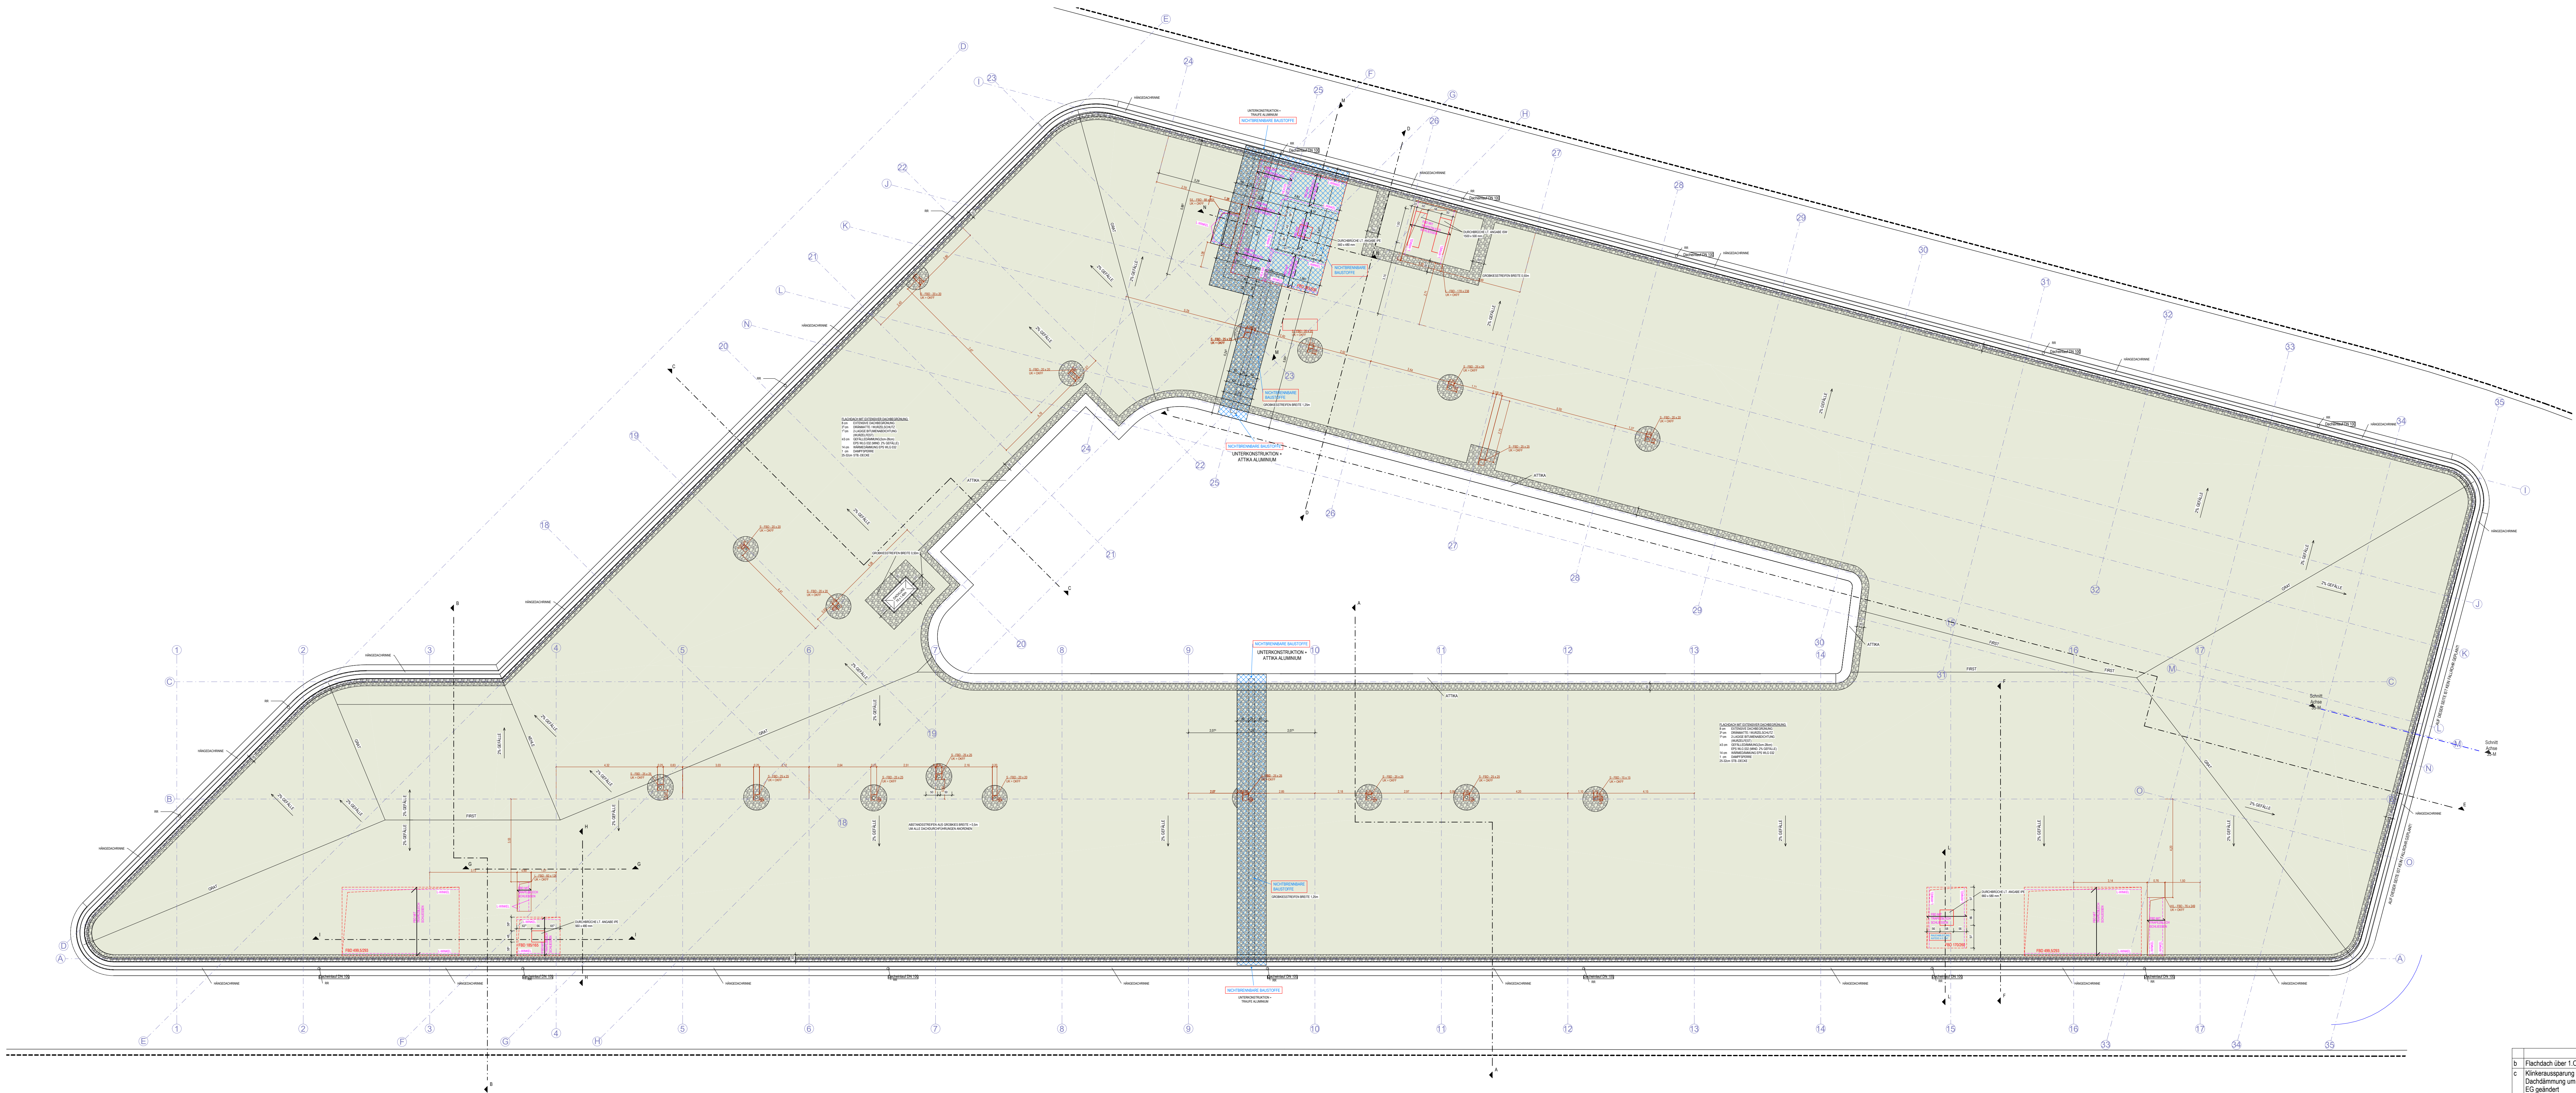

DIE ARCHITEKTENPLANE SIND NUR IN VERBINDUNG MIT DEN GEPRÜFTEN UNTERLAGEN DER FACHPLÄNE SO WIE MIT DER AKTUELLEN STATIK GÜLTIG.

ALLE MASSE SIND VOR BAUBEGINN UND MIT DEN ÖRTLICHKEITEN ZU ÜBERPRÜFEN. ABWEICHUNGEN UND UNSTIMMIGKEITEN SIND UMGEHEND MIT DER BAULEITUNG ABZUKLÄREN.

BEI DER AUSFÜHRUNG SIND DIN NORMEN UND DIE ANERKANNTEN REGELN DER TECHNIK ZU BEACHTEN.

DIE AUFLAGEN DER BAUGENEHMIGUNG SIND BEI DER AUSFÜHRUNG ZU BEACHTEN.

NOWECK PAHMEYER

NOWECK + PAHMEYER GMBH
NORDENWALL 5
59065 HAMM
TEL: 02381 980777 FAX: 980779
info@noweck-pahmeyer.de
www.noweck-pahmeyer.de
ARCHITEKTEN BDA

NEUBAU DER
VOLKSHOCHSCHULE SOEST,
DES DIGITALEN LERN- UND
ARBEITSZENTRUMS UND
DES KUNDENZENTRUMS DER
STADTWERKE SOEST

WERKSTRASSE
59494 SOEST
BAUHERRIN
STADT SOEST
RATHAUS 1
AM VREITHOF 8
59494 SOEST

SO036A ÜBERSICHTSPLAN DACHAUFSICHT

GRUNDRISS M 1:100

GEZ. PL

STAND: 01.12.2025 21021

INDEX

Änderung	Name	Datum
b. Flachdach über 1.OG mit Dachbegrünung	PL	22.07.2024
c. Kleinkausparung RA vergrößert, Dachdämmung um 4 cm erhöht, Fertigteil über EG geändert	PL	29.07.2024
d. Grundrisse, Ansichten, Brandwände mit nichtbrennbaren Materialien gekennzeichnet	PL	02.08.2024
e. Sekuranten ergänzt	MI	18.11.2024
f. geändert und neue Durchbrüche ISW	PL	02.12.2024
g. Revklappen, Entlüftung Dachaufsicht ISW	PL	03.07.2025
h. Schacht und Schornstein NEA entfernt	MI	24.07.2025
i. Ergänzung Durchbrüche Trapezblech	MI	01.12.2025