




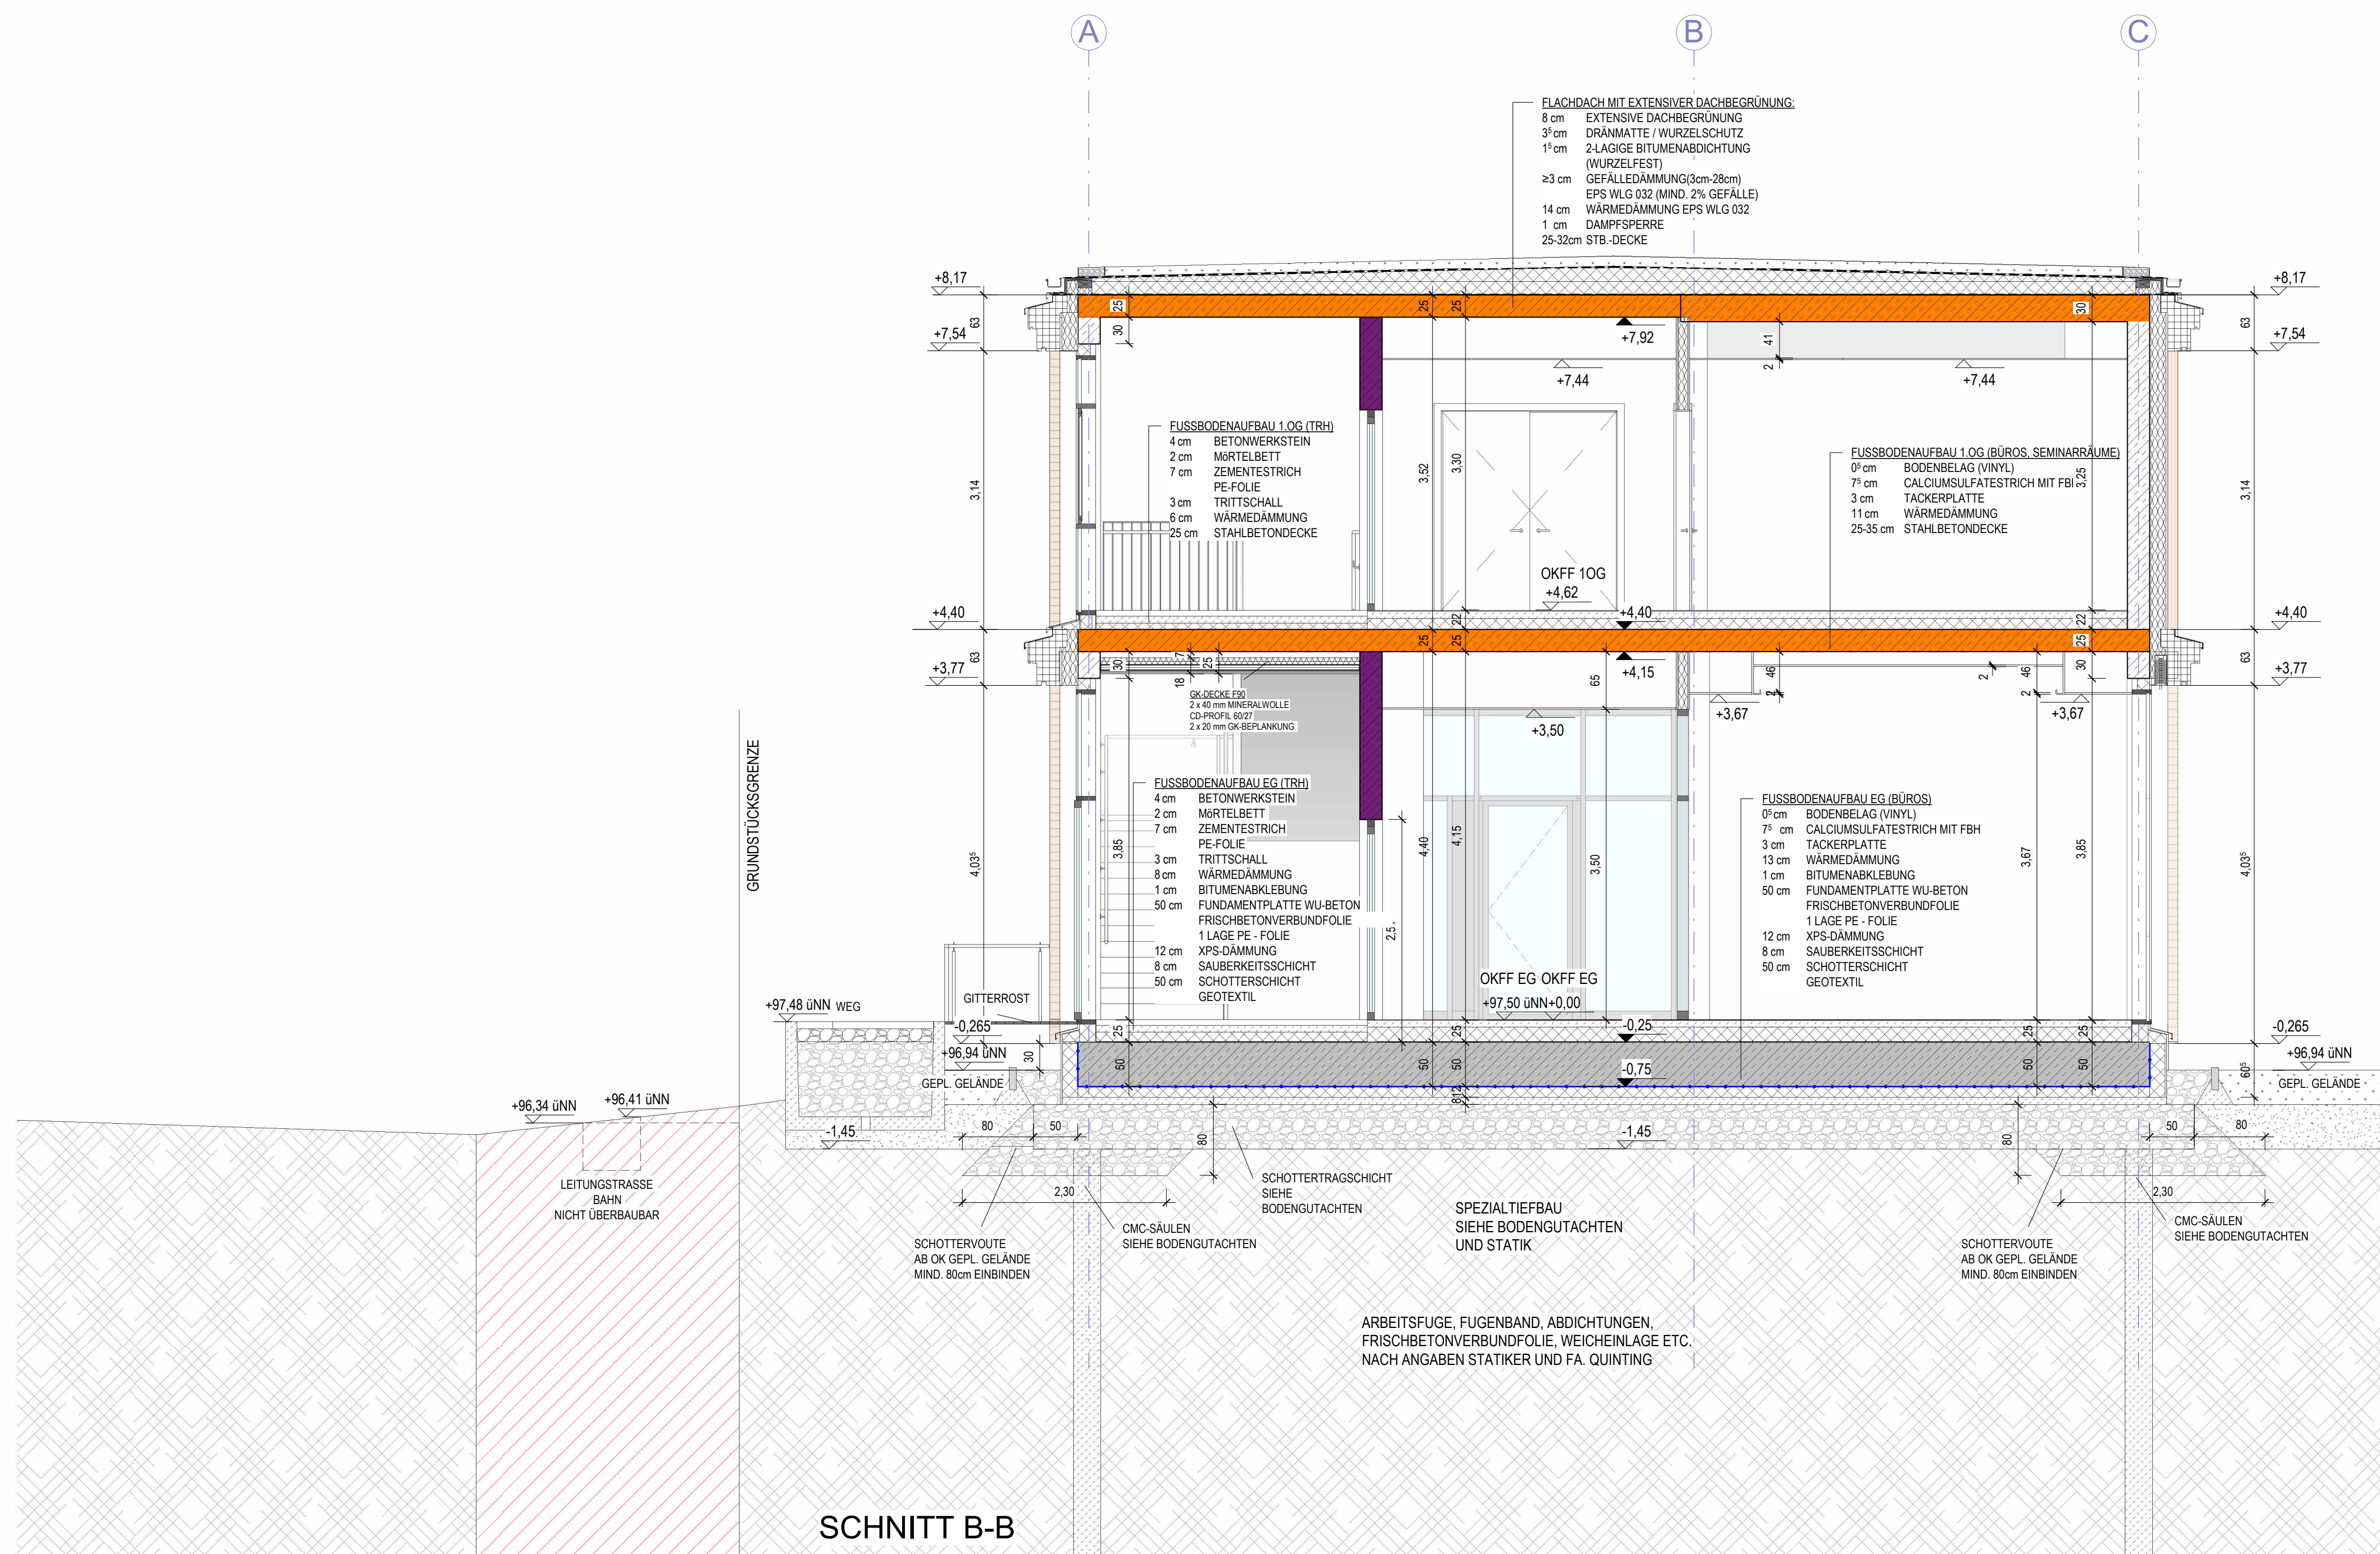



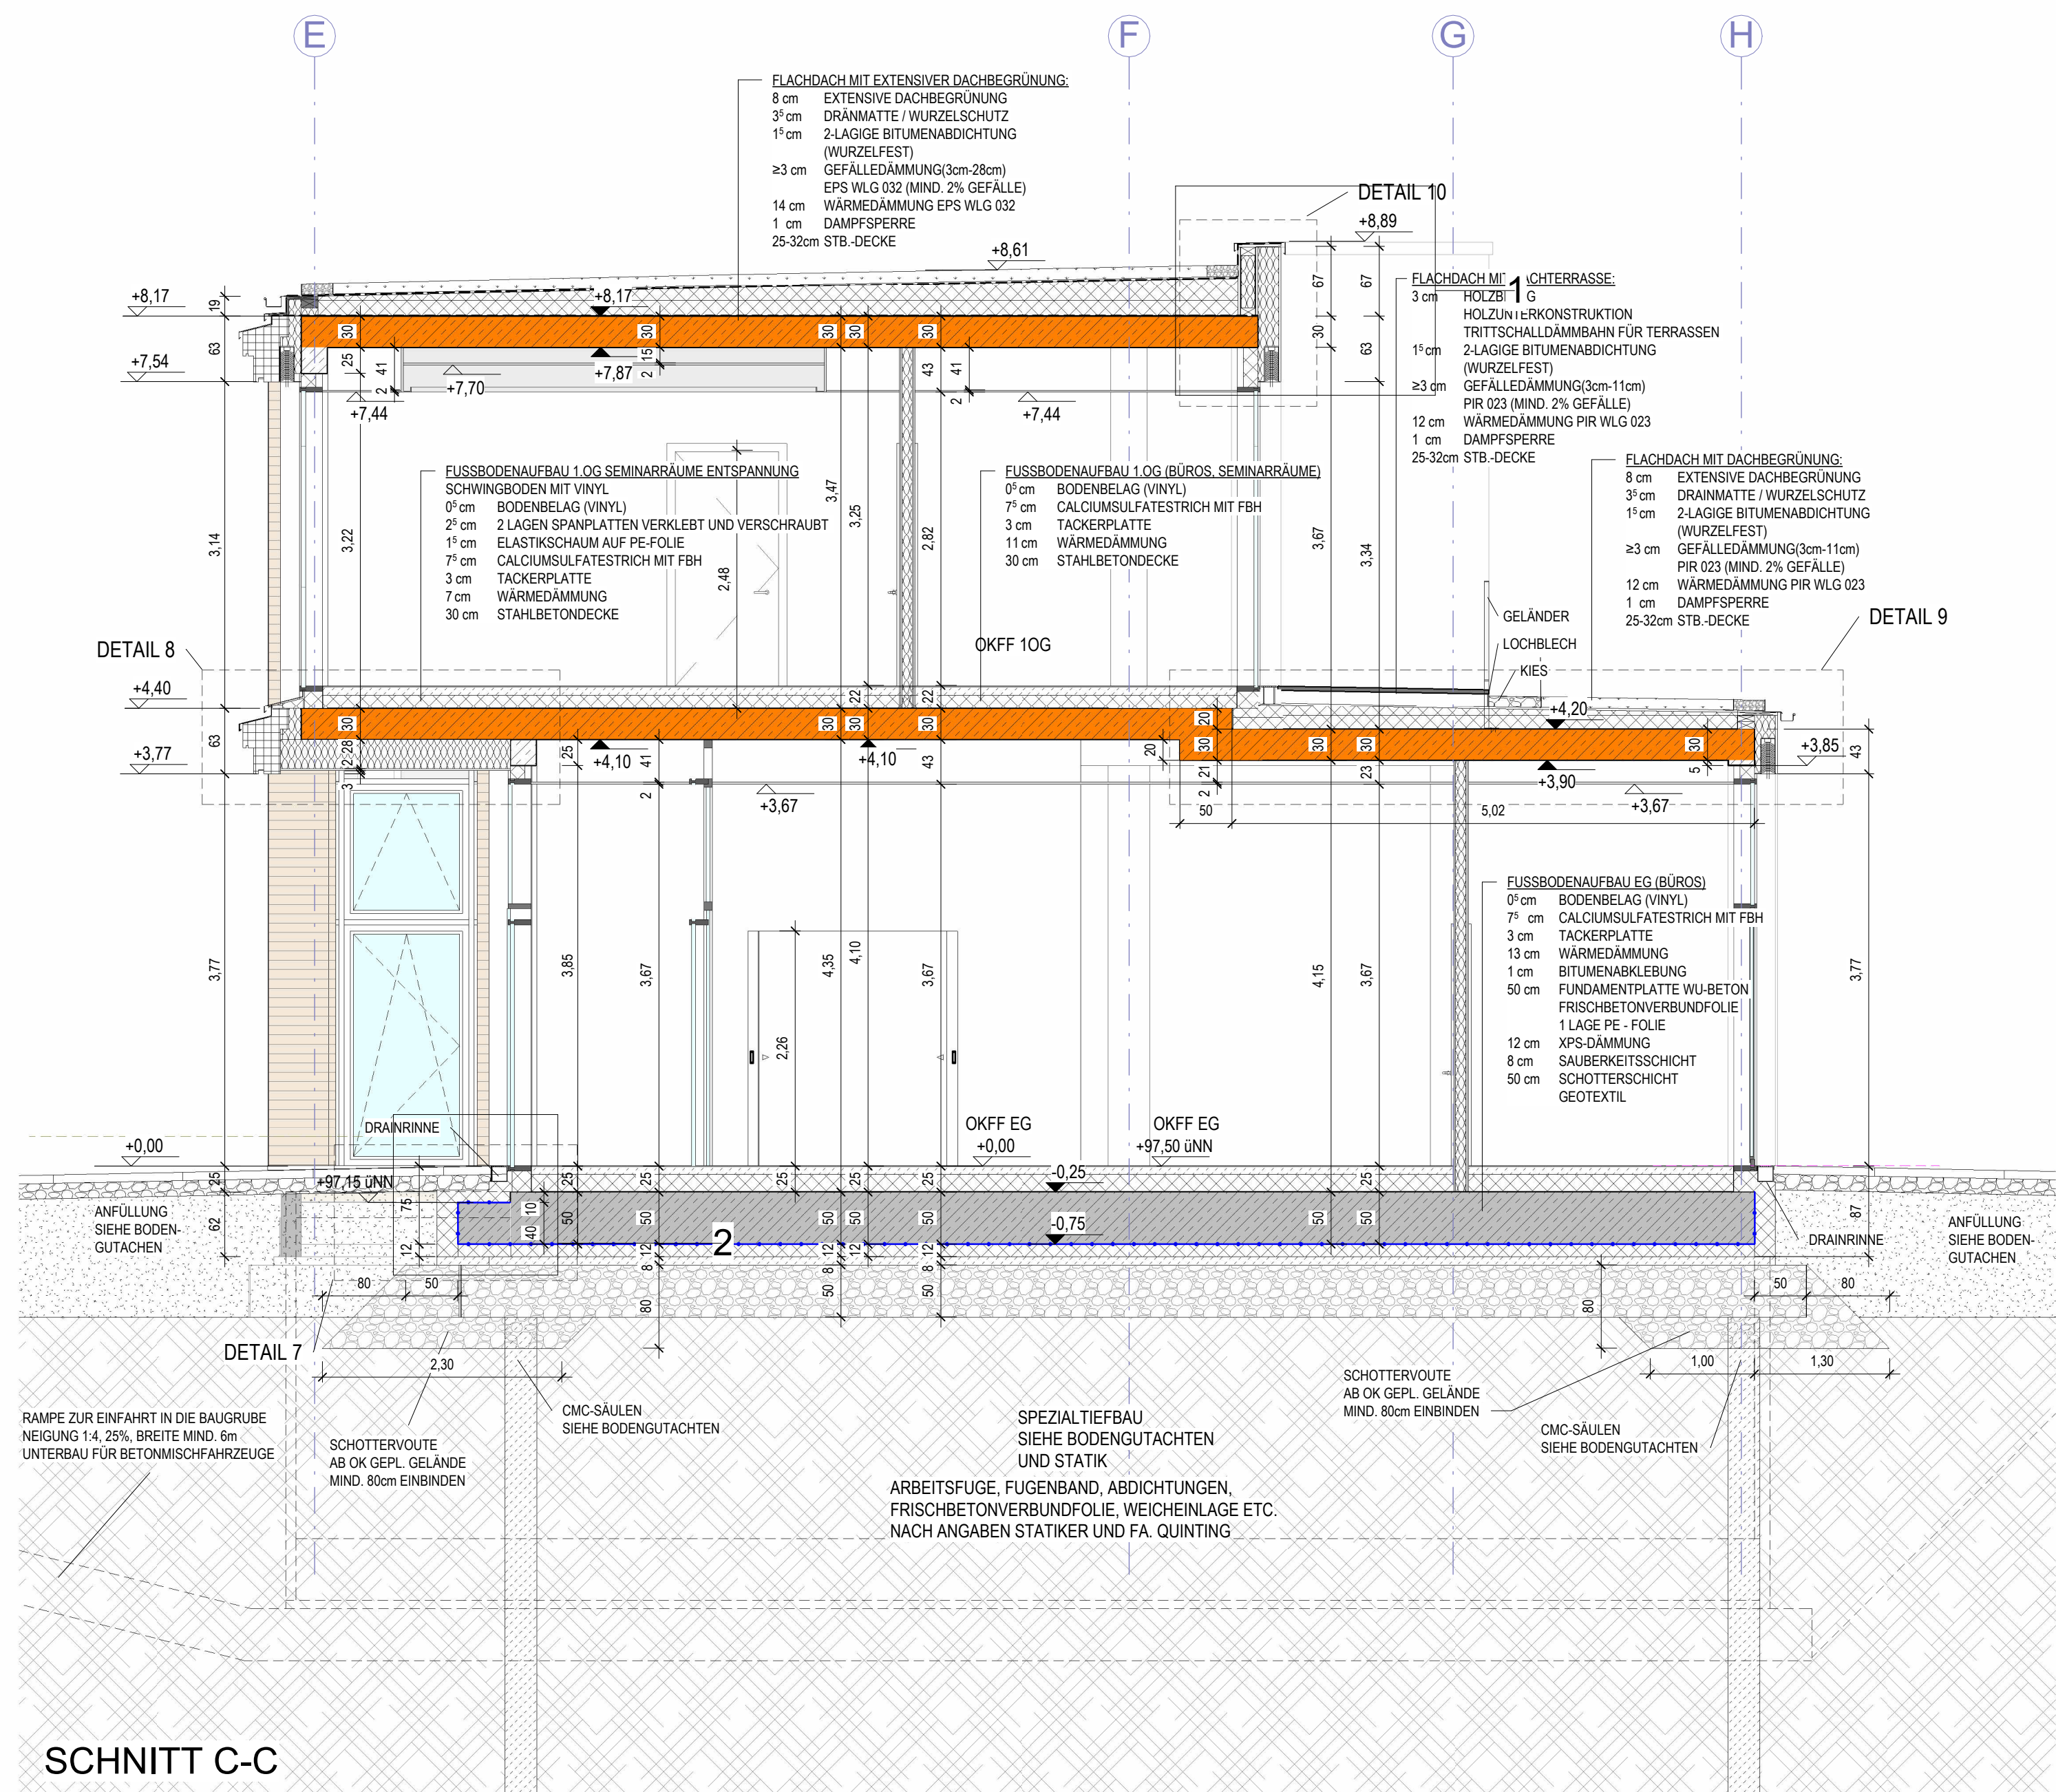


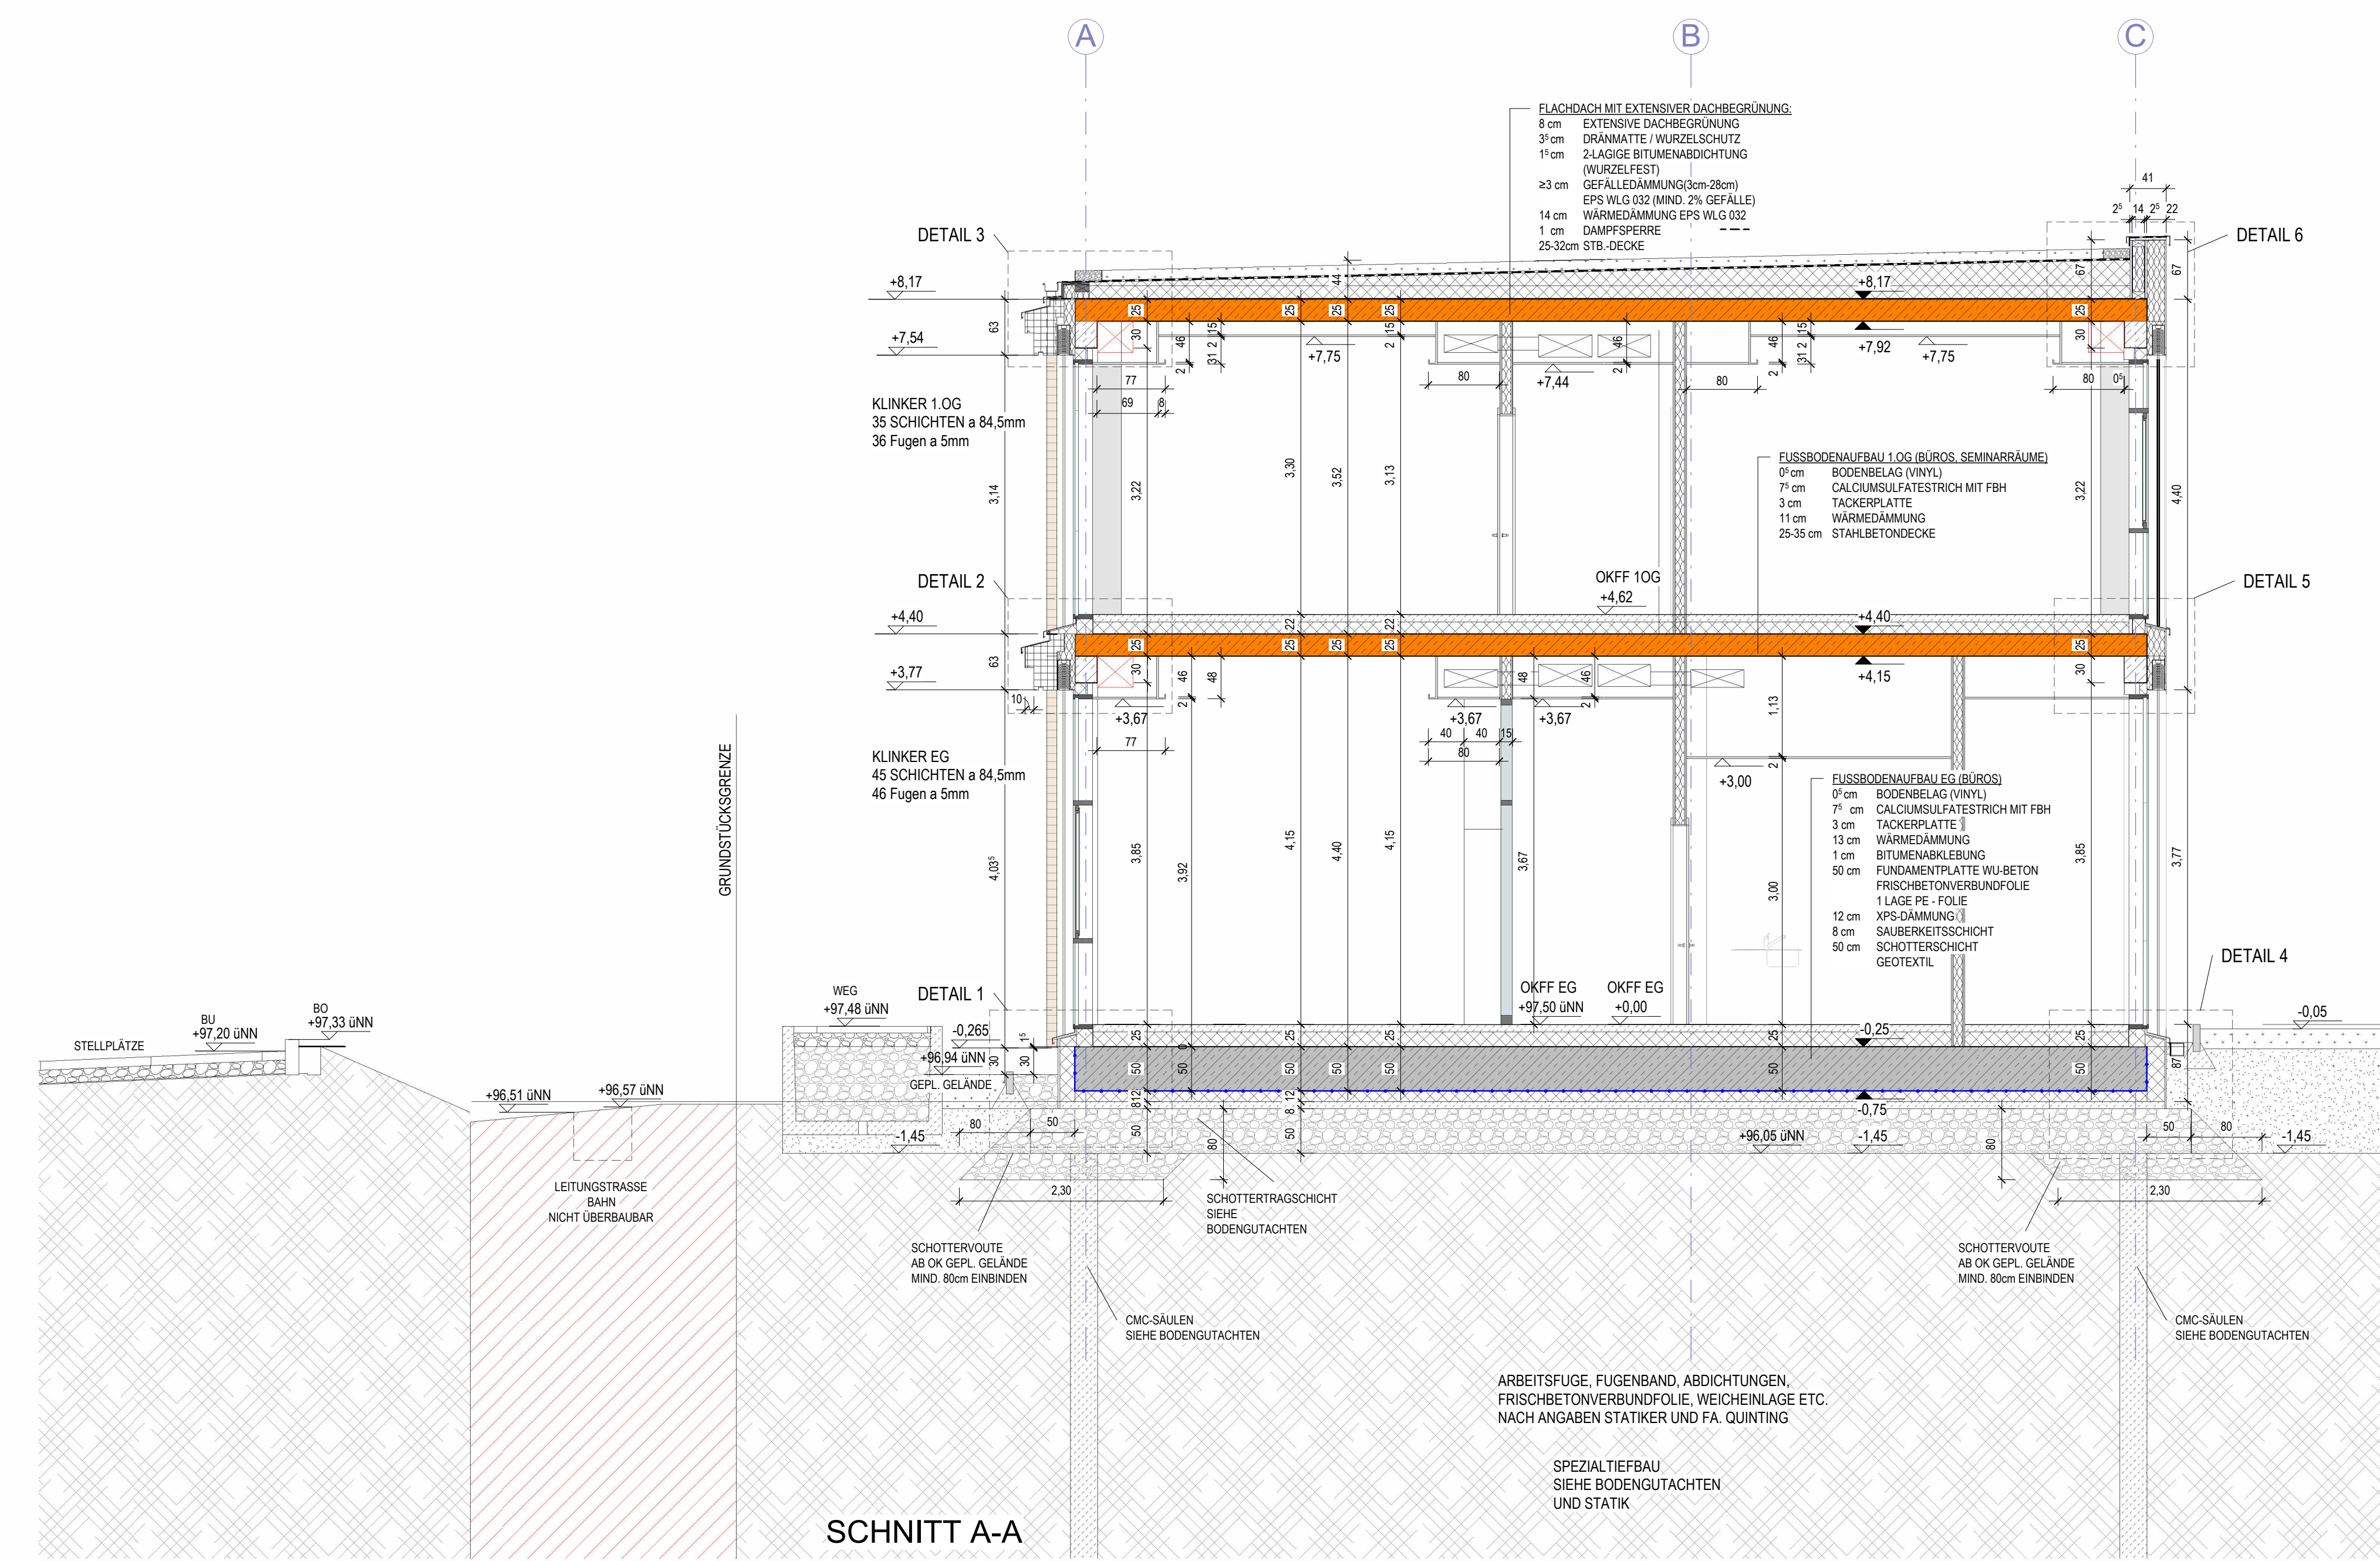


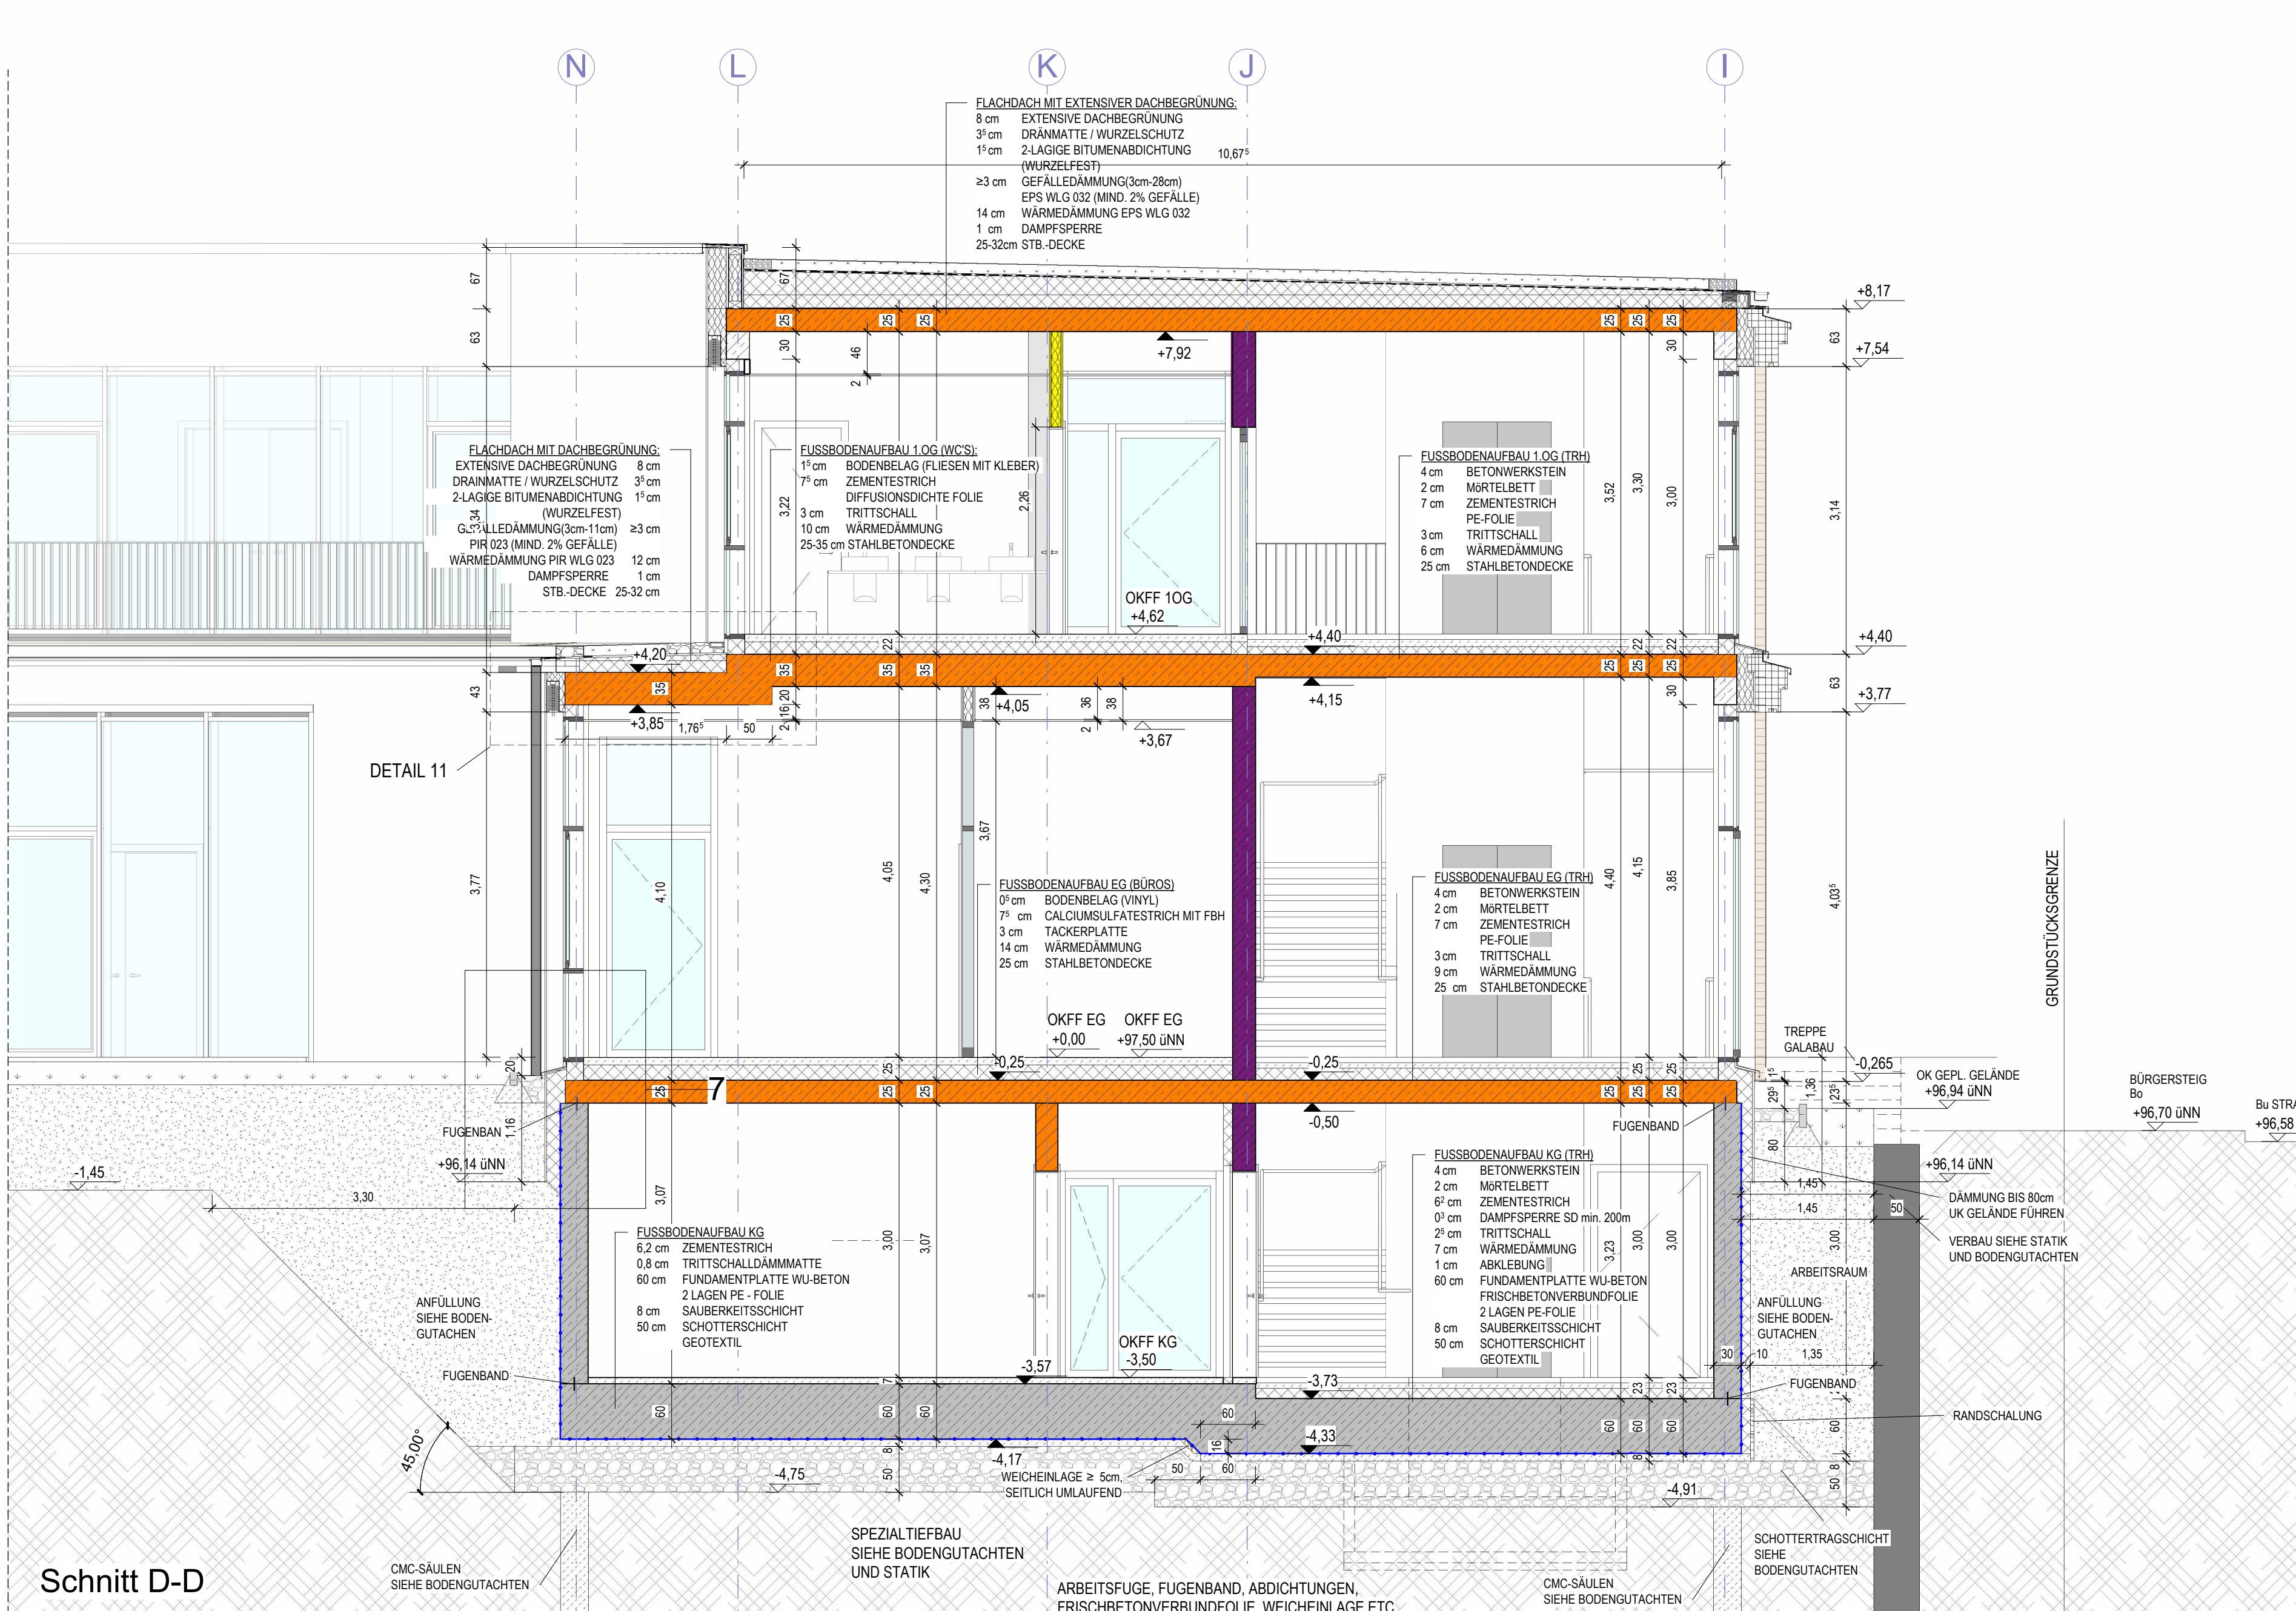

Schnitt D-D









#### ÜBERSICHT

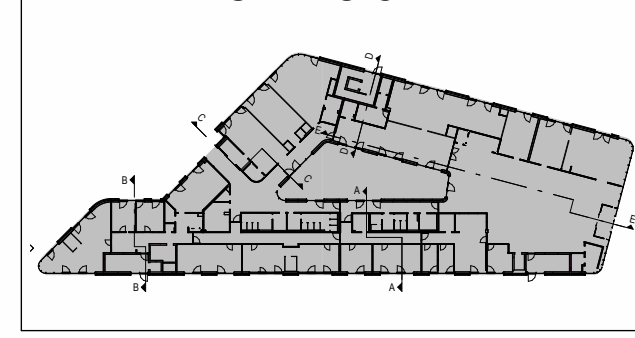










#### ÜBERSICHT

