




ANSICHT NORDOSTEN

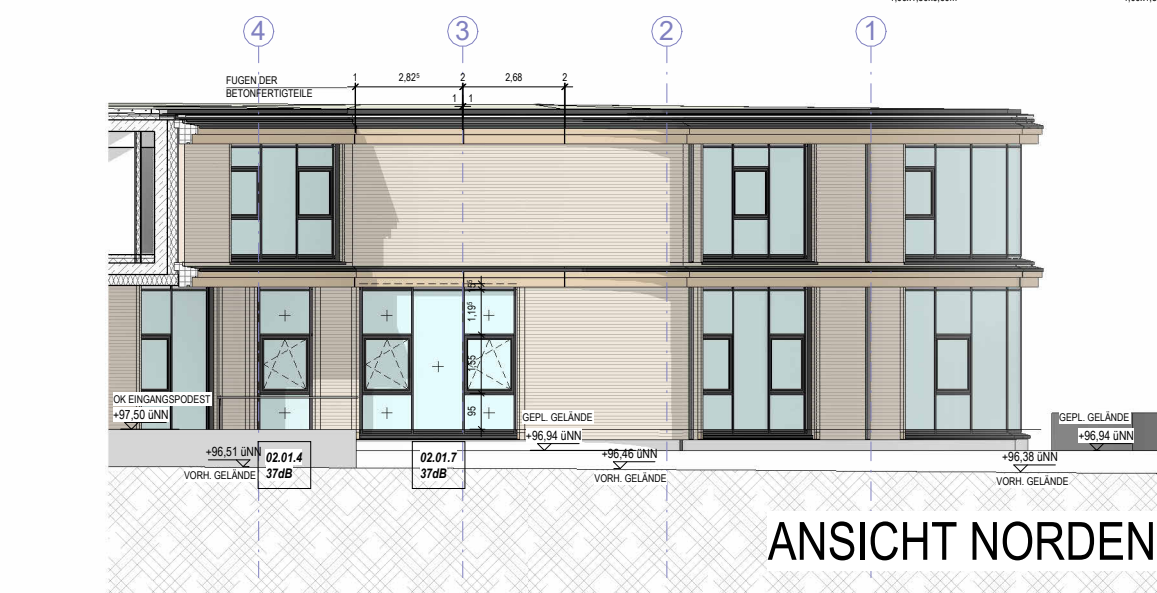


ANSICHT NORDEN

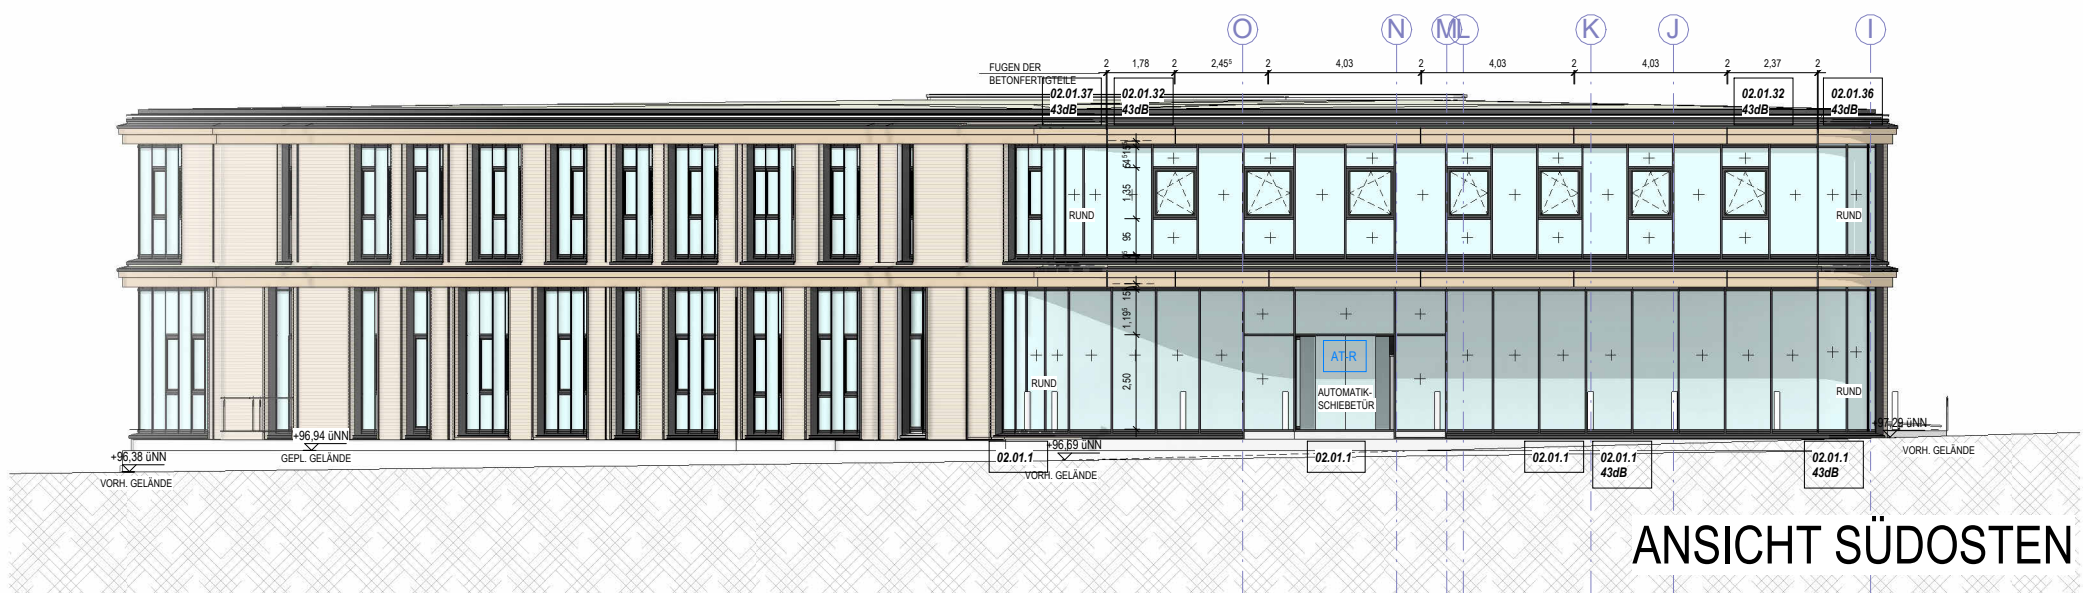

ANSICHT SÜDOSTEN

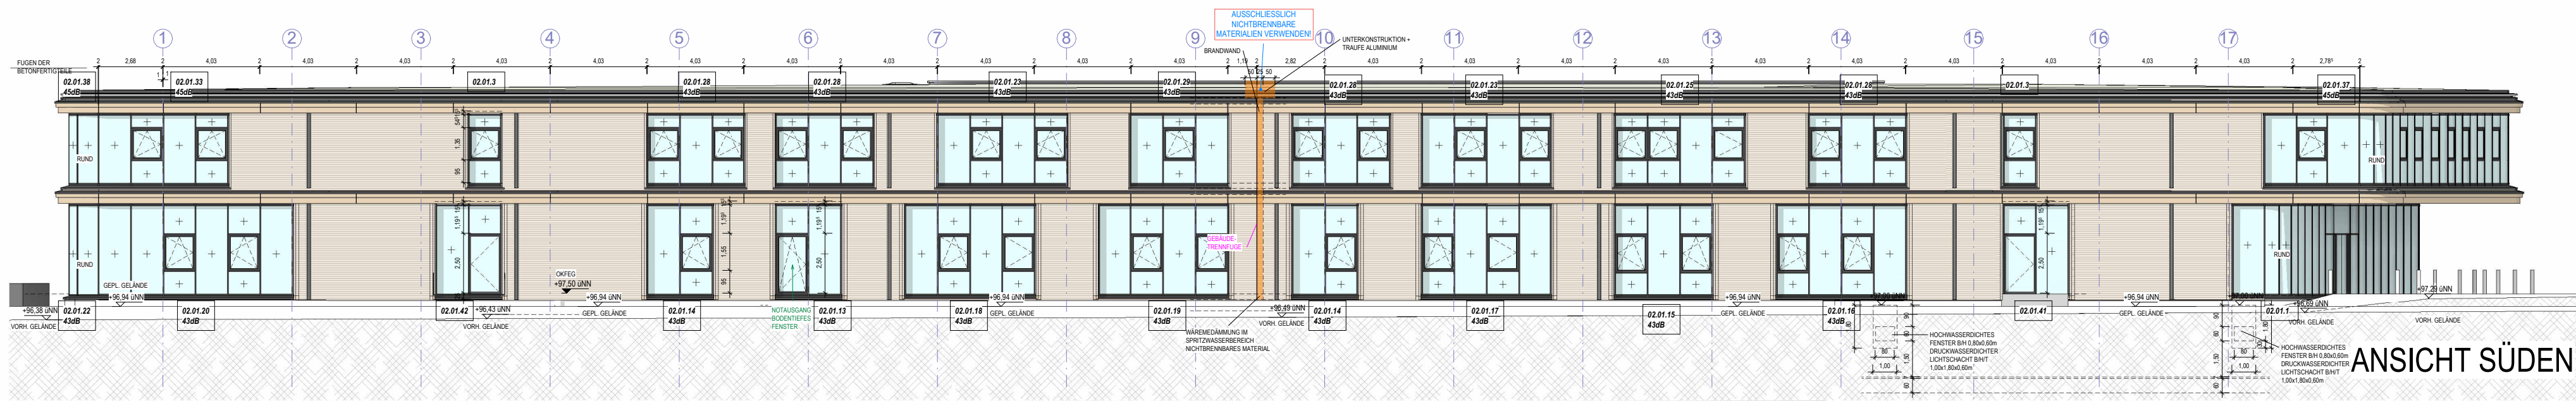

ANSICHT SÜDEN

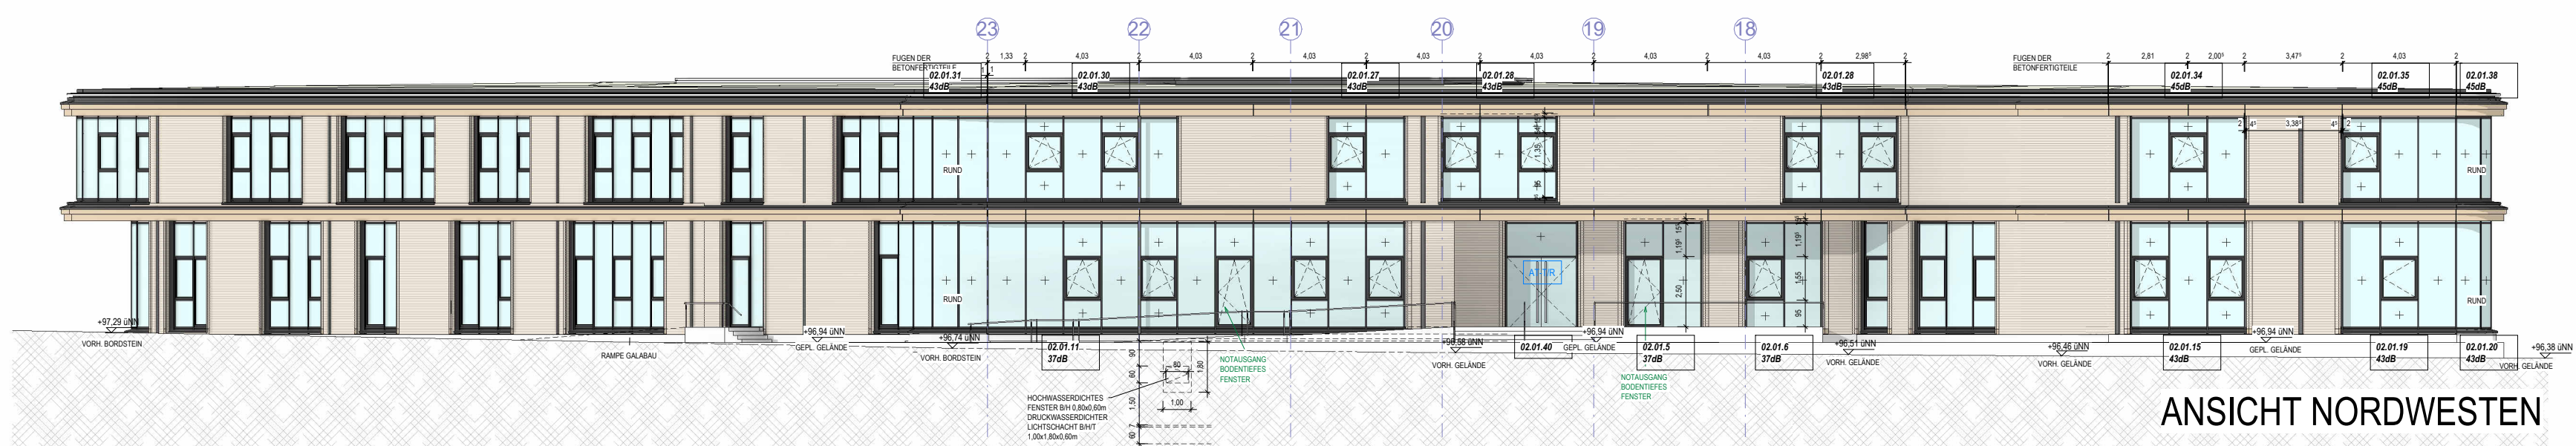

ANSICHT NORDWESTEN

LEGENDE HAUSTECHNIK


DIE ARCHITEKTENPLÄNE SIND NUR IN VERBINDUNG MIT DEN GEPRÜFTEN UNTERLAGEN DER FACHPLÄNER SO WIE MIT DER AKTUELLEN STATIK GÜLTIG.

ALLE MASSE SIND VOR BAUBEGINN UND MIT DEN ÖRTLICHKEITEN ZU ÜBERPRÜFEN. ABWEICHUNGEN UND UNSTIMMKRÄFTE SIND UMGEHEND MIT DER BAULEITUNG ABZUKLÄREN.

BEI DER AUSFÜHRUNG SIND DIN NORMEN UND DIE ANERKANNTEN REGELN DER TECHNIK ZU BEACHTEN.

DIE AUFLAGEN DER BAUGENEHMIGUNG SIND BEI DER AUSFÜHRUNG ZU BEACHTEN.

LEGENDE BRANDSCHUTZ









ÜBERSICHT

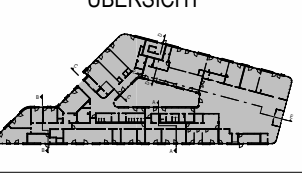

NOWECK PAHMEYER

NOWECK + PAHMEYER GMBH
NORDENWALL 5
59065 HAMM
TEL: 02381 980777 FAX: 980779
info@noweck-pahmeyer.de
www.noweck-pahmeyer.de
ARCHITEKTEN BDA

NEUBAU DER
VOLKSHOCHSCHULE SOEST,
DES DIGITALEN LERN- UND
ARBEITZENTRUMS UND
DES KUNDENZENTRUMS DER
STADTWERKE SOEST

WERKSTRASSE
59494 SOEST

BAUHERIN
STADT SOEST
RATHAUS 1
AM VREITHOFF 8
59494 SOEST

SO036A

**AUSFÜHRUNGSPLANUNG
ANSICHTEN**

ANSICHTEN M 1:100

GEZ. PL

STAND: 21.01.2025 41001