


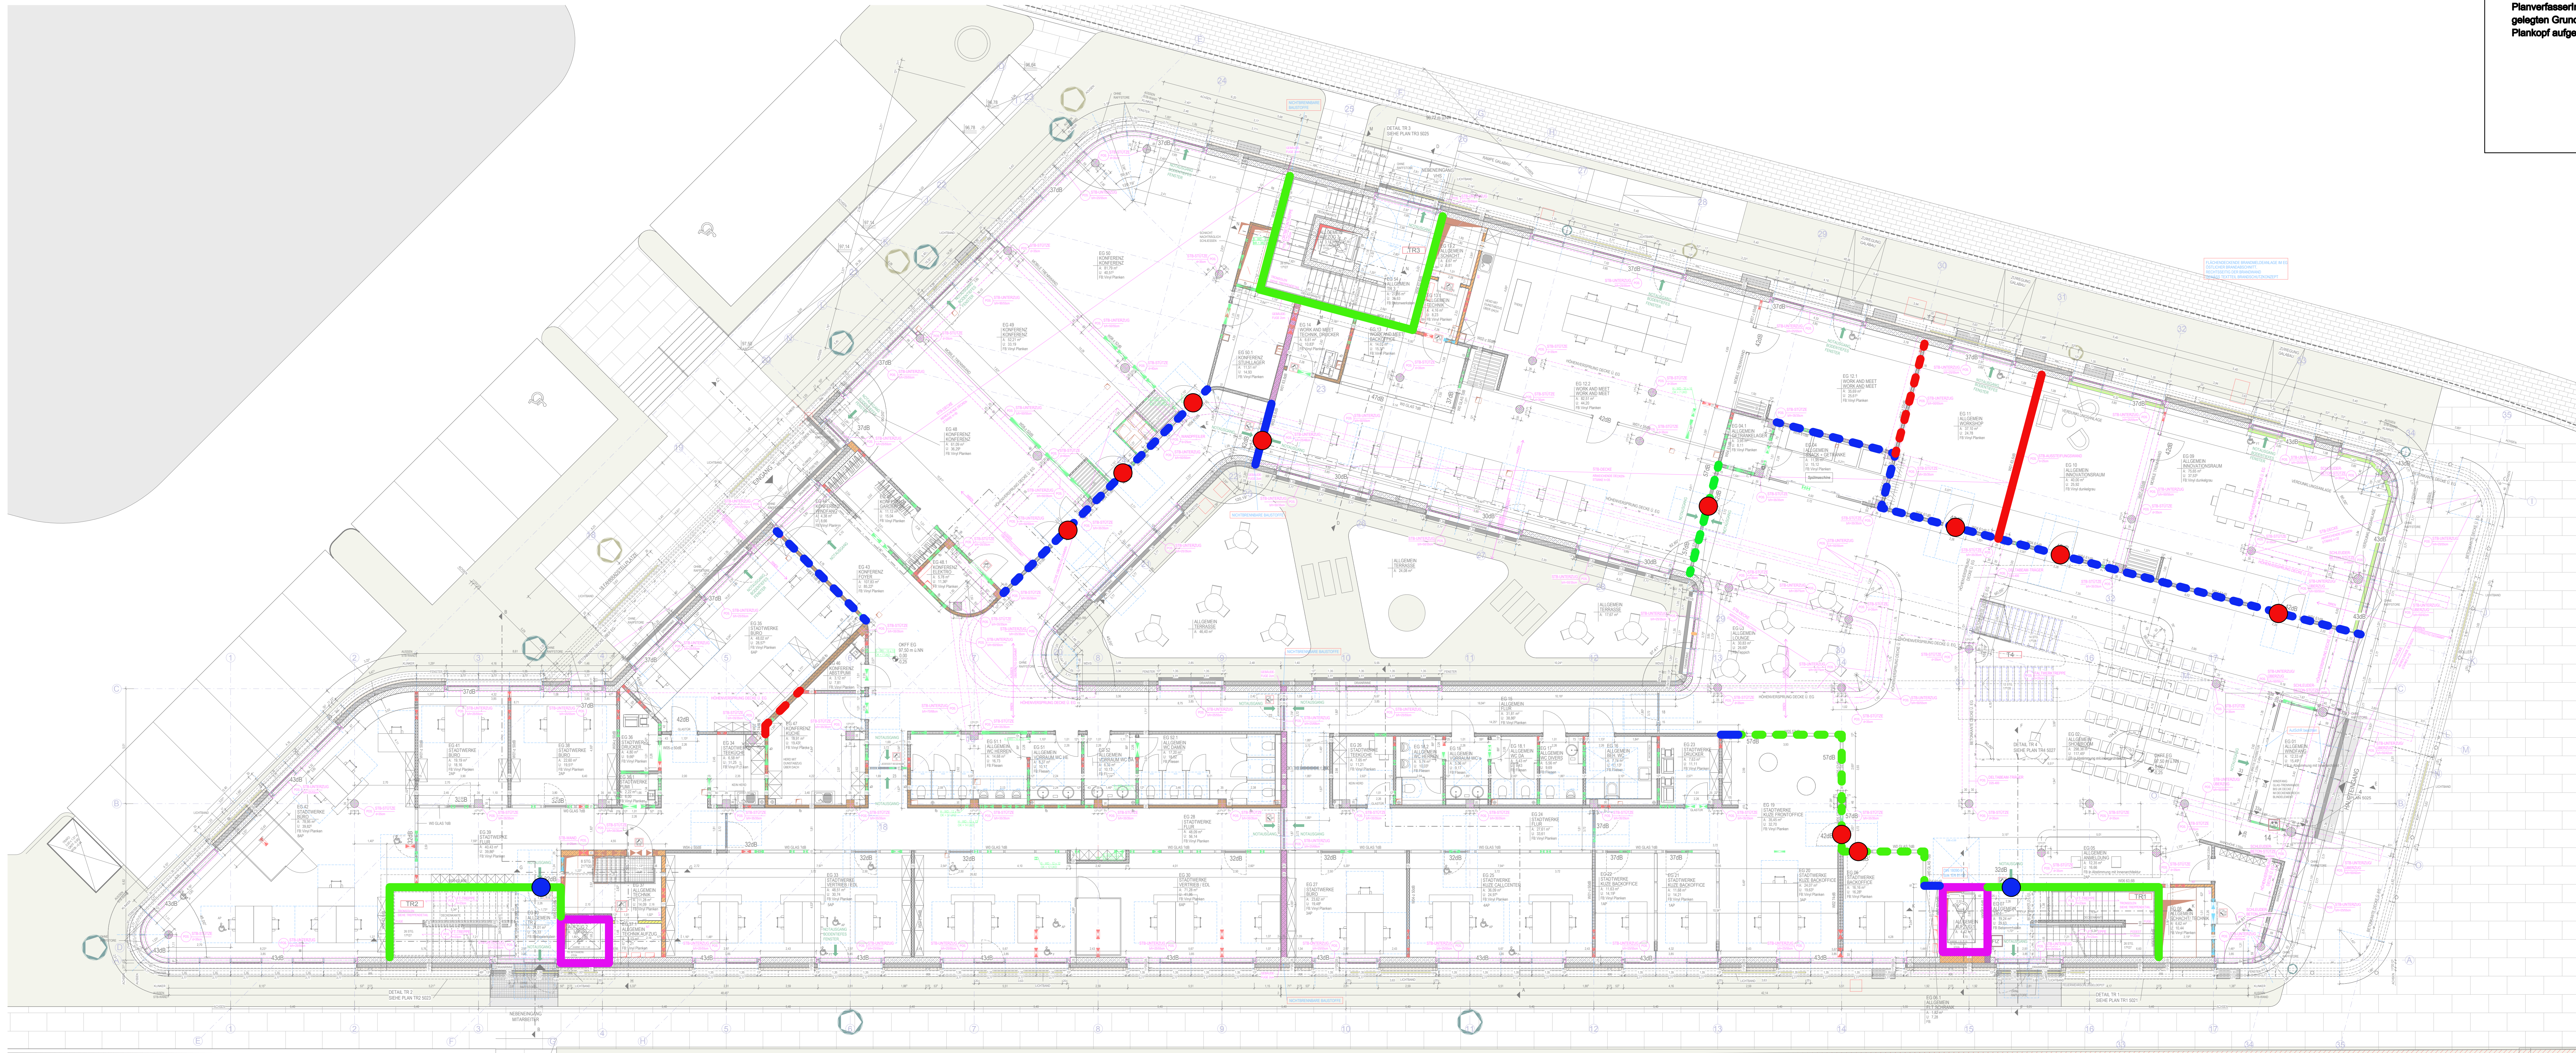

Übersichtsplan ERDGESCHOSS
zum Schallschutznachweis Index D
vom 18.03.2026
aufgestellt von: ENOTHERM GmbH

Inhalt:
Baurechtliche Anforderungen

In vorliegenden Plänen wurden seitens
ENOTHERM nur die nebenstehend aufgeführten
Symbole eingearbeitet.
Planverfasserin und Planstand der zugrunde
gelegten Grundrisse sind jeweils im
Plankopf aufgeführt.

LEGENDE

Wände

- W01
- W02
- W03
- W04
- W05
- W06
- W07
- W08
- W09
- W10
- W11
- W12

Türen

- $R_{w} \geq 32 \text{ dB}$
- $R_{w} \geq 37 \text{ dB}$
- $R_{w} \geq 42 \text{ dB}$

LEGENDE ALLGEMEIN

- LICHTBAND
- VERDUNKLUNGSANLAGE

DIE ARCHITEKTENPLÄNE SIND NUR IN
VERBINDUNG MIT DEN GEPRÜFTEN
UNTERLAGEN DER FACHPLÄNER SO WIE
MIT DER AKTUELLEN STATIK GÜLTIG.

ALLE MASSE SIND VOR BAUBEGINN UND
MIT DEN ÖRTLICHKEITEN ZU ÜBERPRÜFEN.
ABWEICHUNGEN UND UNSTIMMIGKEITEN
SIND UMGEBEND MIT DER BAULEITUNG
ABZUKLÄREN.

BEI DER AUSFÜHRUNG SIND DIN NORMEN
UND DIE ANERKANNTEN REGELN DER
TECHNIK ZU BEACHTEN.

DIE AUFLAGEN DER BAUGENEHMIGUNG
SIND BEI DER AUSFÜHRUNG ZU
BEACHTEN.

NOWECK
PAHMEYER

NOWECK + PAHMEYER GMBH
NORDENWALL 5
59065 HAMM
TEL: 02381 980777 FAX: 980779
info@noweck-pahmeyer.de
www.noweck-pahmeyer.de
ARCHITEKTEN BDA

NEUBAU DER
VOLKSHOCHSCHULE SOEST,
DES DIGITALEN LERN- UND
ARBEITSZENTRUMS UND
DES KUNDENZENTRUMS DER
STADTWERKE SOEST

WERKSTRASSE
59494 SOEST
BAUHERRIN
STADT SOEST
RATHAUS 1
AM VREITHOF 8
59494 SOEST

SO036A
ÜBERSICHTSPLAN
ERDGESCHOSS

GRUNDRISS M 1:100

GEZ. PL

STAND: 05.02.2026 2100x

INDEX

	Änderung	Name	Datum
n	Fenster im Raum EG27 Stadtwerke Registratur neu	PL	09.10.2024
o	Räume, Bezeichnungen, Flächen angepasst, Fensteraufteilung geändert	PL	06.11.2024
p	Maßkorrekturen, zusätzliche Veranlagungen	PL	11.11.2024
q	geänderte und neue Durchbrüche ISW	PL	02.12.2024
r	Türhöhe in Brandwand Work und Meet geändert	PL	26.02.2025
s	Schauch und Schornstein NEA entfernt	MI	24.07.2025
t	Durchbrüche ISW neu gelesen	PL	04.11.2025
u	Änderung WC 52.1	PL	04.12.2025
v	Änderungen Grundriss Stadtwerke, Glaswände etc.	PL	08.12.2025
w	Änderung WC 52.1	PL	12.12.2025
x	Planung Gastrentwände im EG	PL	05.02.2026

Übersichtspln 1. OBERGESCHOSS
zum Schallschutznachweis Index D
vom 18.03.2028
aufgestellt von: ENOTHERM GmbH

Inhalt:
Baurechtliche Anforderungen

In vorliegenden Plänen wurden seitens
ENOTHERM nur die nebenstehend aufgeführten
Symbole eingearbeitet.
Planverfasserin und Planstand der zugrunde
gelegten Grundrisspläne sind jeweils im
Plankopf aufgeführt.

LEGENDE

Wände

- W01
- W02
- W03
- W04
- W05
- W06
- W07
- W08
- W09
- W10
- W11
- W12

Türen

- $R_{w,T} \geq 32 \text{ dB}$
- $R_{w,T} \geq 37 \text{ dB}$
- $R_{w,T} \geq 42 \text{ dB}$

LEGENDE ALLGEMEIN

- LICHTBAND
- VERDUNKLUNGSANLAGE



DIE ARCHITEKTENPLÄNE SIND NUR IN
VERBINDUNG MIT DEN GEPRÜFTEN
UNTERLAGEN DER FACHPLÄNER SO WIE
MIT DER AKTUELLEN STATIK GÜLTIG.

ALLE MASSE SIND VOR BAUBEGINN UND
MIT DEN ÖRTLICHKEITEN ZU ÜBERPRÜFEN.
ABWEICHUNGEN UND UNSTIMMIGKEITEN
SIND UMGEHEND MIT DER BAULEITUNG
ABZUKLÄREN.

BEI DER AUSFÜHRUNG SIND DIN NORMEN
UND DIE ANERKANNTEN REGELN DER
TECHNIK ZU BEACHTEN.

DIE AUFLAGEN DER BAUGENEHMIGUNG
SIND BEI DER AUSFÜHRUNG ZU
BEACHTEN.

NOWECK
PAHMEYER

NOWECK + PAHMEYER GMBH
NORDENWALL 5
59065 HAMM
TEL: 02381 980777 FAX: 980779
info@noweck-pahmeyer.de
www.noweck-pahmeyer.de
ARCHITEKTEN BDA

NEUBAU DER
VOLKSHOCHSCHULE SOEST,
DES DIGITALEN LERN- UND
ARBEITZENTRUMS UND
DES KUNDENZENTRUMS DER
STADTWERKE SOEST

WERKSTRASSE
59494 SOEST
BAUHERRIN
STADT SOEST
RATHAUS 1
AM VREITHOF 8
59494 SOEST

SO036A

ÜBERSICHTSPLAN
1. OBERGESCHOSS


GRUNDRISS M 1:100

GEZ. PL

STAND: 04.11.2025 2101o

INDEX

Änderung	Name	Datum
f. Klinkervermauerung korrigiert	PL	14.08.2024
g. Änderungen von Frau Otto und Abteilung Abwasser	PL	16.08.2024
h. Änderungen Grundteilungen, runde Fenster 1 OG, Foyer entfernt	PL	04.09.2024
i. Durchbrüche Trockenbauwände ISW neu	PL	04.09.2024
j. Brandschutzanforderung an Türen geändert	PL	05.09.2024
k. Räume, Bezeichnungen, Flächen angepasst, Fensteraufteilung geändert	PL	05.11.2024
l. geändert und neue Durchbrüche ISW	PL	02.12.2024
m. Durchbruch 1 OG ISW geändert	PL	21.01.2025
n. Schacht und Schornstein NEA entfernt	MI	24.07.2025
o. Durchbrüche ISW neu gezeichnet	PL	04.11.2025

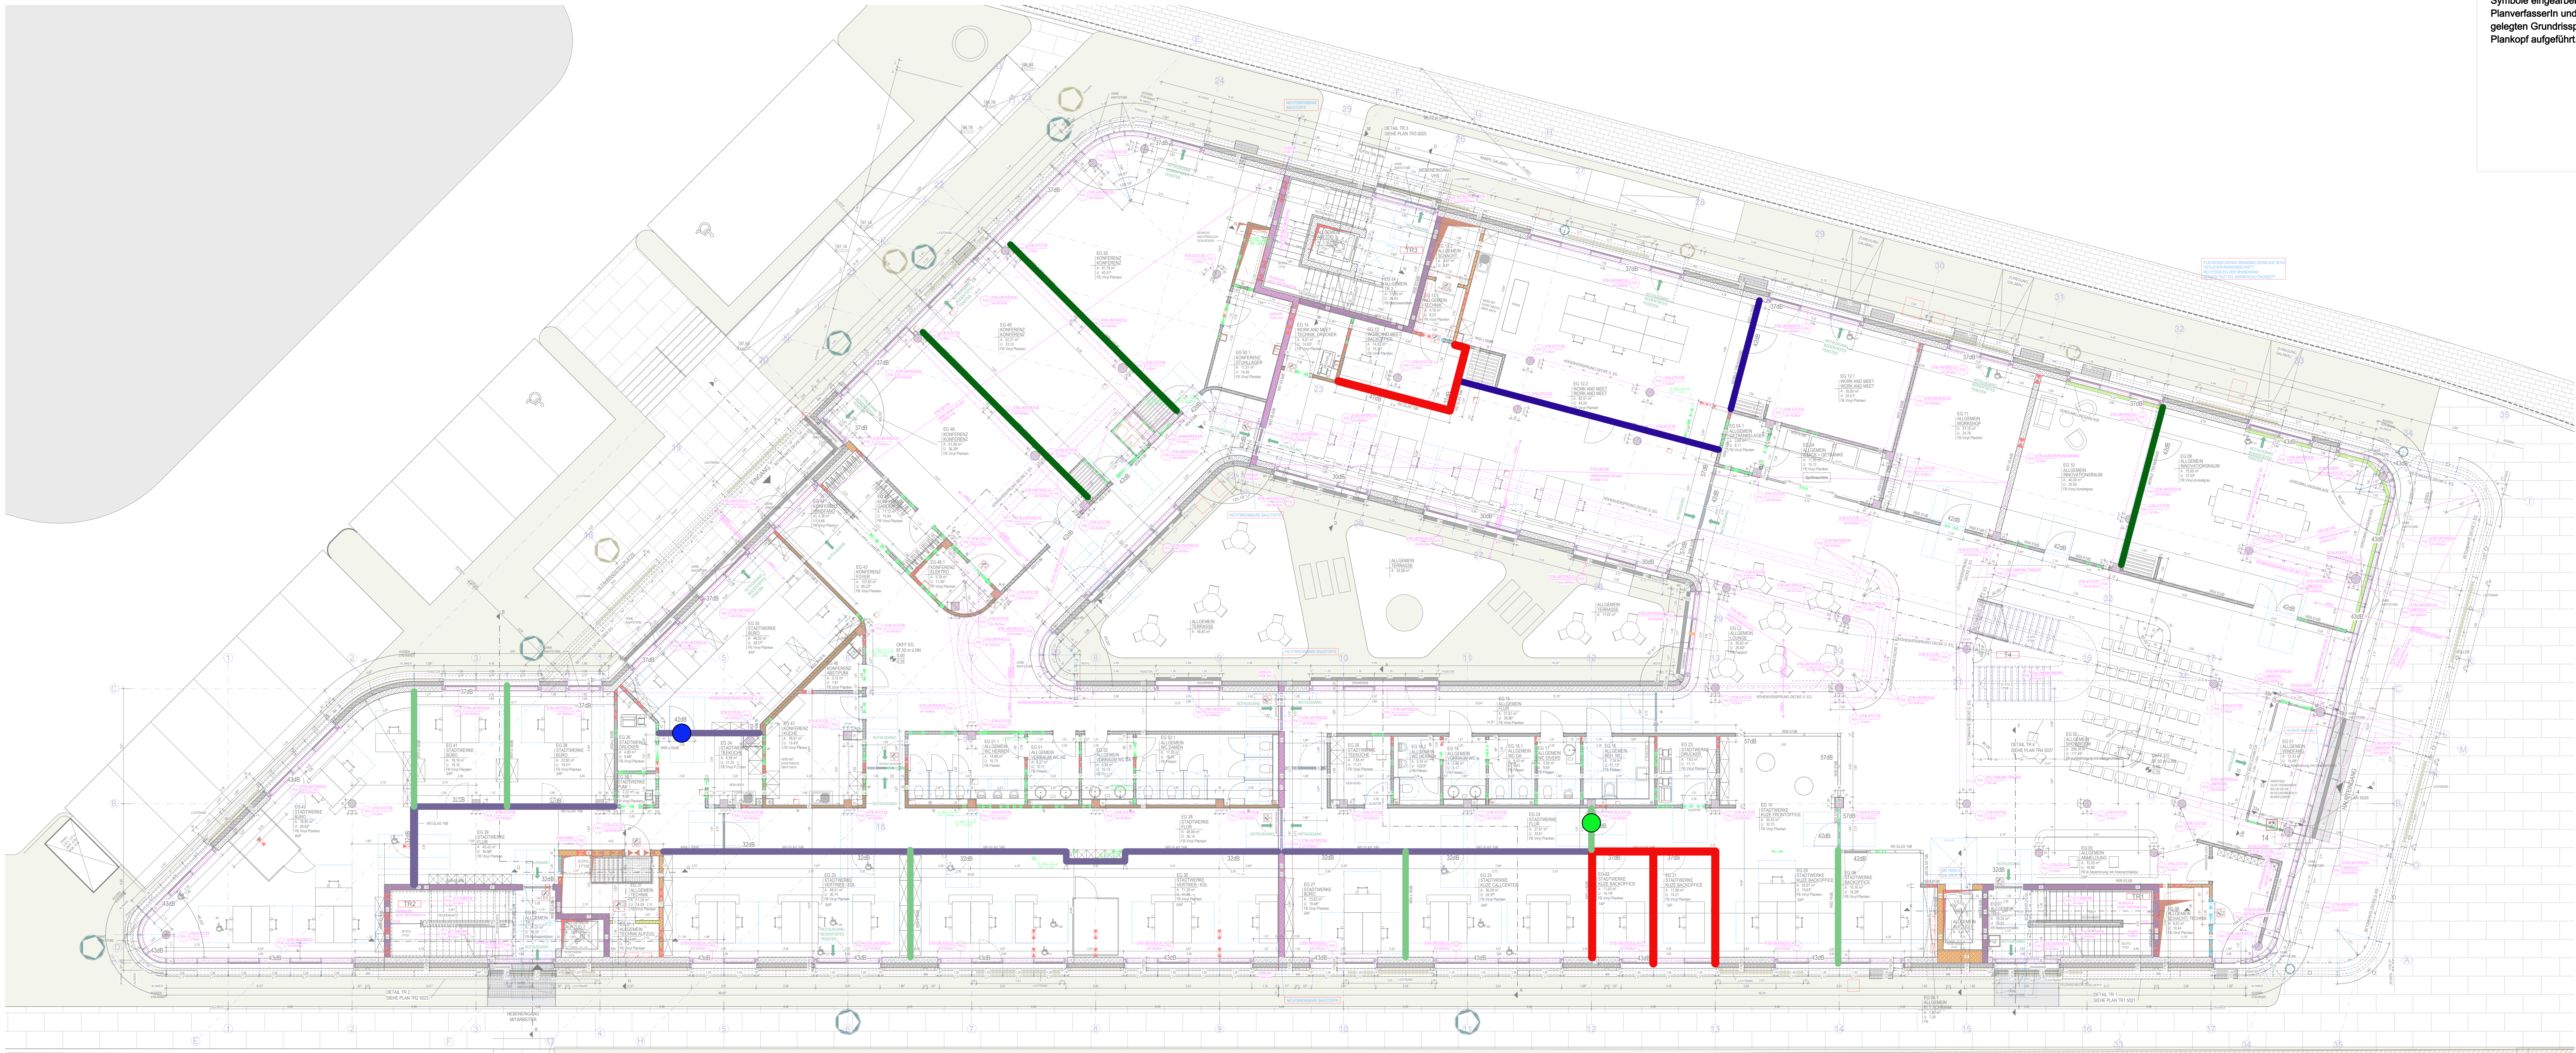

Übersichtsplan ERDGESCHOSS
zum Schallschutznachweis Index D
vom 11.03.2026
aufgestellt von: ENOTHERM GmbH

Inhalt:
Zivilrechtliche Anforderungen

in vorliegenden Plänen wurden seitens
ENOTHERM nur die nebenstehend aufgeführten
Symbole eingearbeitet.
Planverfasserin und Planstand der zugrunde
gelegten Grundrisse sind jeweils im
Plankopf aufgeführt.

LEGENDE
Wände

W01-z

W02-z

W03-z

W04-z

W05-z

W06-z

W07-z

W08-z

Türen

$R_{w,p} = 32 \text{ dB}$

$R_{w,p} = 37 \text{ dB}$

$R_{w,p} = 42 \text{ dB}$

LEGENDE ALLGEMEIN

LICHTBAND

VERDUNKLUNGSANLAGE

Die Architektenpläne sind nur in Verbindung mit den geprüften Unterlagen der Fachplaner so wie mit der aktuellen Statik gültig.

Alle Masse sind vor Baubeginn und mit den örtlichkeiten zu überprüfen. Abweichungen und Unstimmigkeiten sind umgehend mit der Bauleitung abzuklären.

Bei der Ausführung sind die DIN Normen und die anerkannten Regeln der Technik zu beachten.

Die Auflagen der Baugenehmigung sind bei der Ausführung zu beachten.

NOWECK PAHMEYER

NOWECK + PAHMEYER GMBH
NORDENWALL 5
59065 HAMM
TEL: 02381 980777 FAX: 980779
info@noweck-pahmeyer.de
www.noweck-pahmeyer.de
ARCHITEKTEN BDA

**NEUBAU DER
VOLKSHOCHSCHULE SOEST,
DES DIGITALEN LERN- UND
ARBEITSZENTRUMS UND
DES KUNDENZENTRUMS DER
STADTWERKE SOEST**

WERKSTRASSE
59494 SOEST

BAUHERRIN
STADT SOEST
RATHAUS 1
AM VREITHOF 8
59494 SOEST

INDEX			
Änderung	Name	Datum	
n Fenster im Raum EG07 Stadtwerke Registratur neu	PL	09.10.2024	
o Räume, Bezeichnungen, Flächen angepasst, Fensteraufteilung geändert	PL	06.11.2024	
p Maßkonstrukturen, zusätzliche Veranlagungen	PL	11.11.2024	
q geändert und neue Durchbrüche ISW	PL	02.12.2024	
r Türhöhe in Brandwand Work und Meet geändert	PL	26.02.2025	
s Schacht und Schornstein NEA entfernt	MI	24.07.2025	
t Durchbrüche ISW neu gelesen	PL	04.11.2025	
u Änderung WC 52.1	PL	04.12.2025	
v Änderungen Grundriss Stadtwerke, Glaswände etc.	PL	08.12.2025	
w Änderung WC 52.1	PL	12.12.2025	
x Planung Gastetrennwände im EG	PL	05.02.2026	

SO036A

**ÜBERSICHTSPLAN
ERDGESCHOSS**

GRUNDRISS

M 1:100

GEZ. PL

STAND: 05.02.2026

2100x