




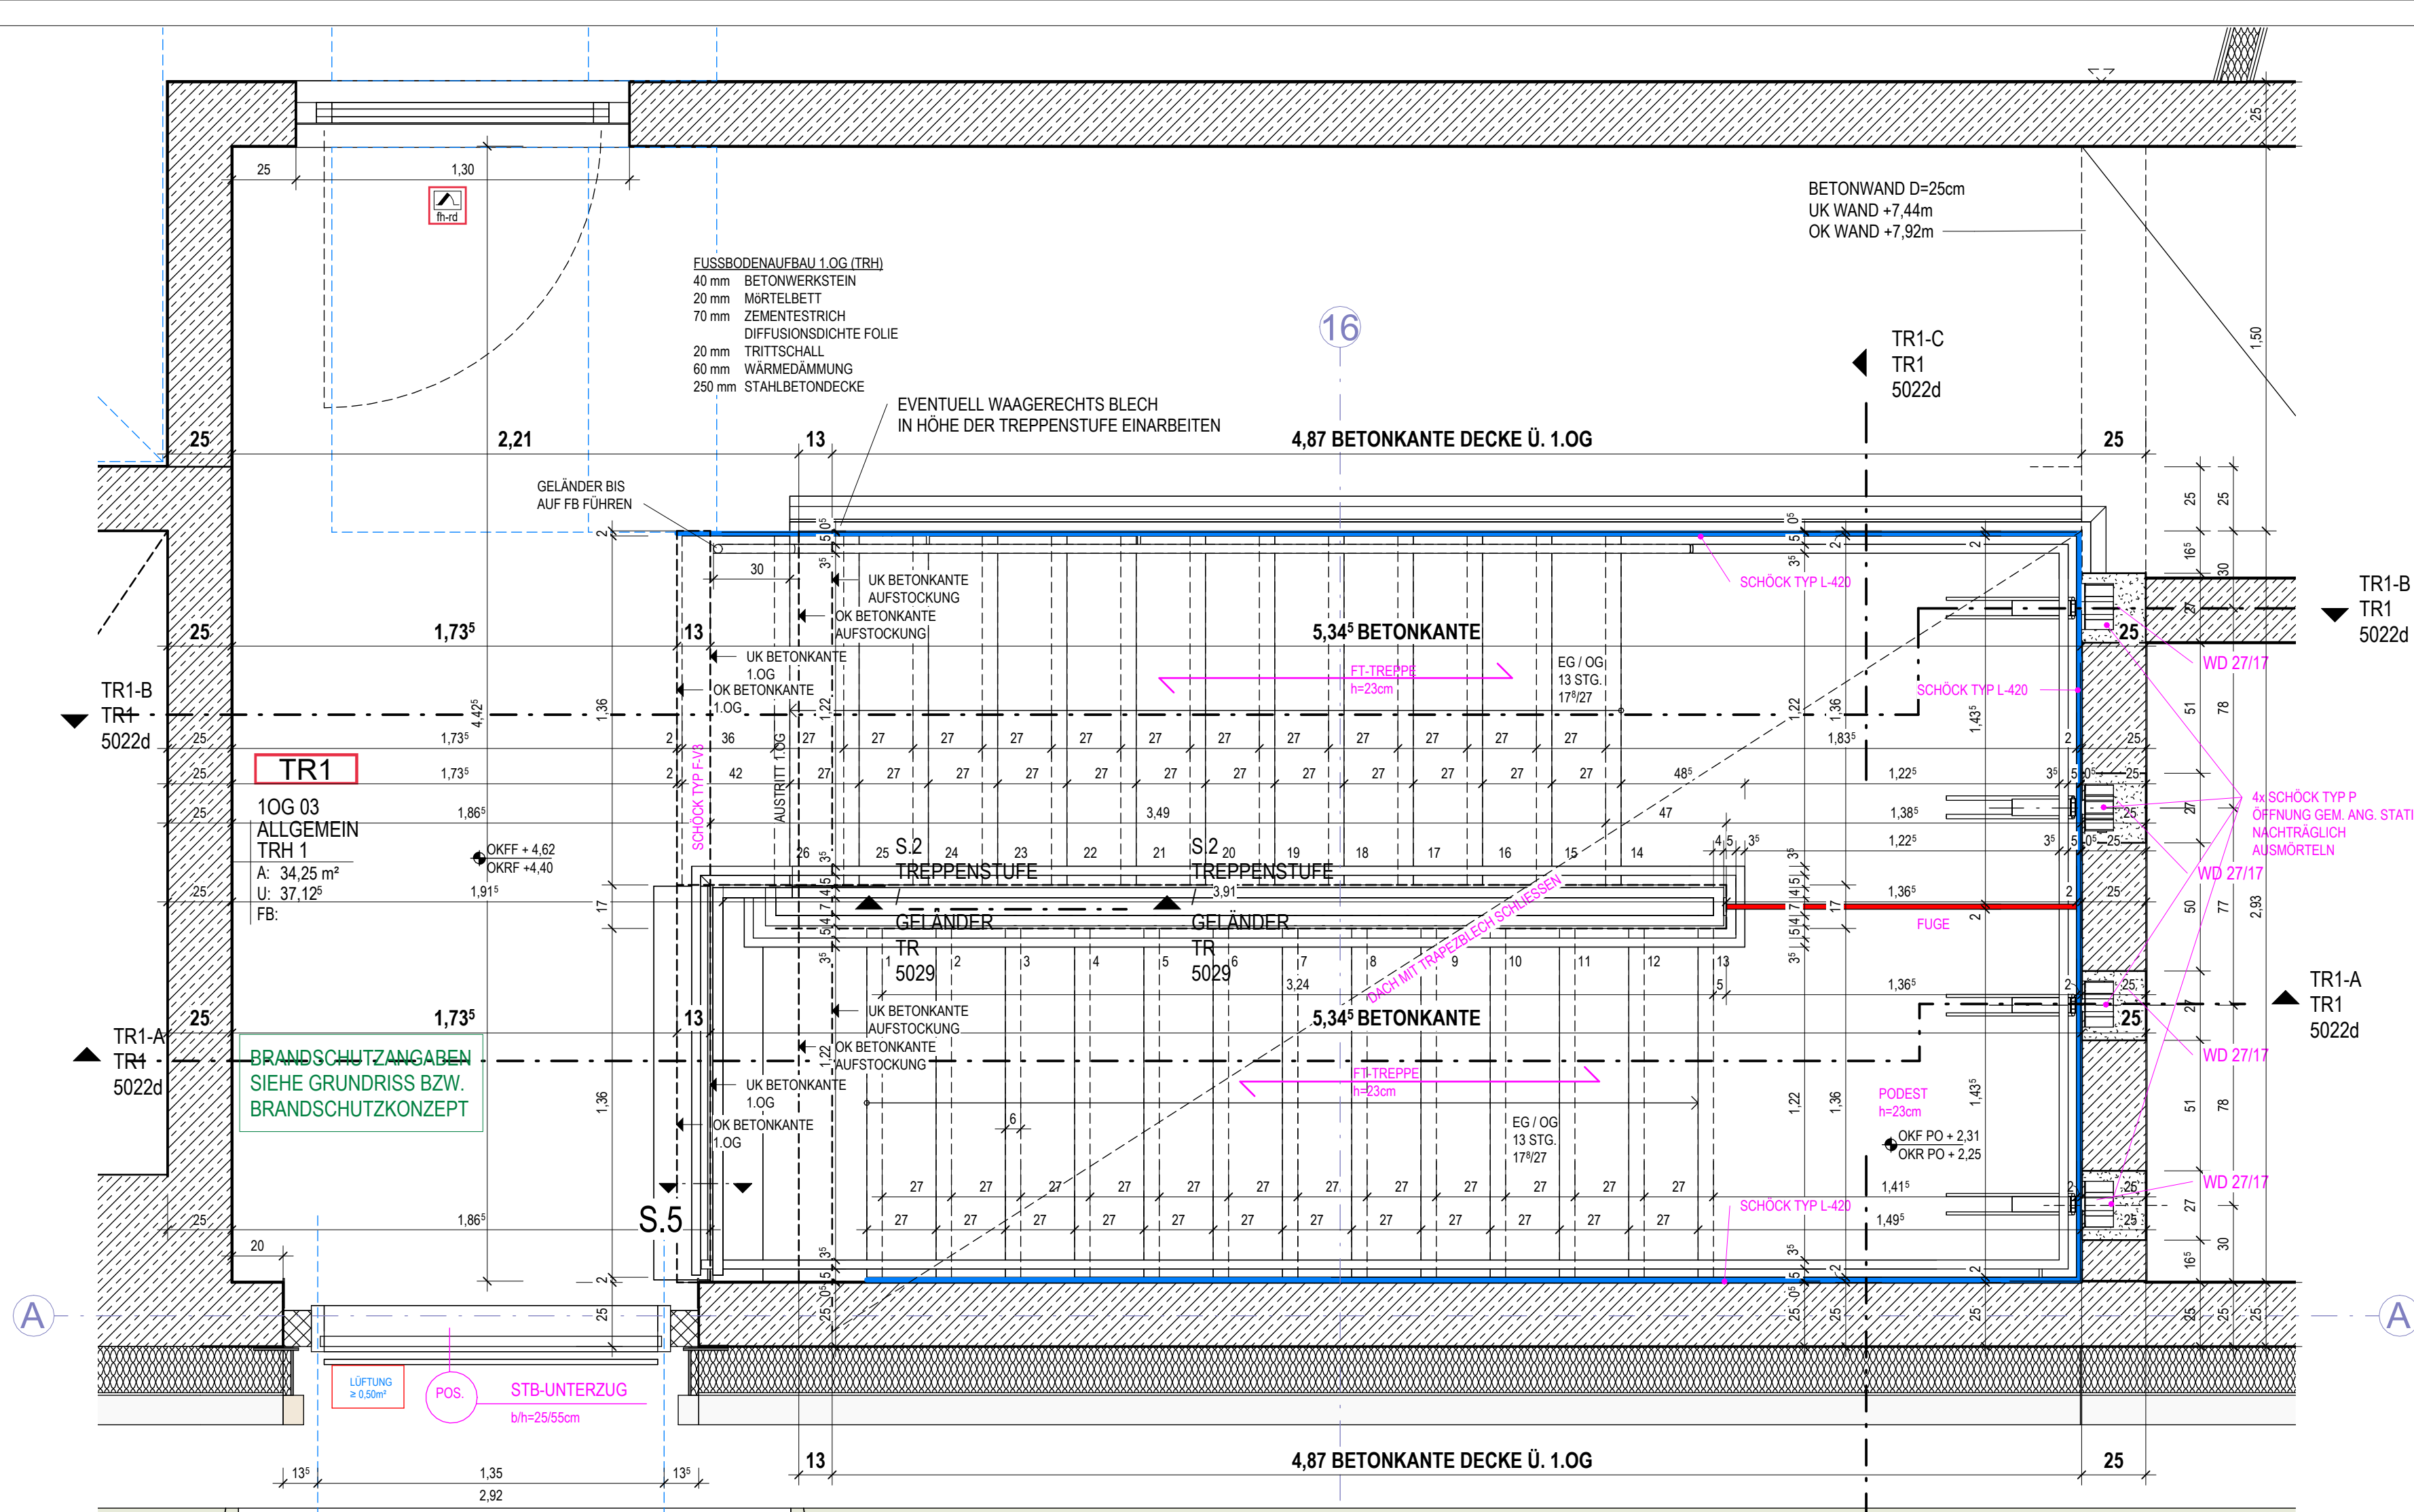

1. OBERGESCHOSS

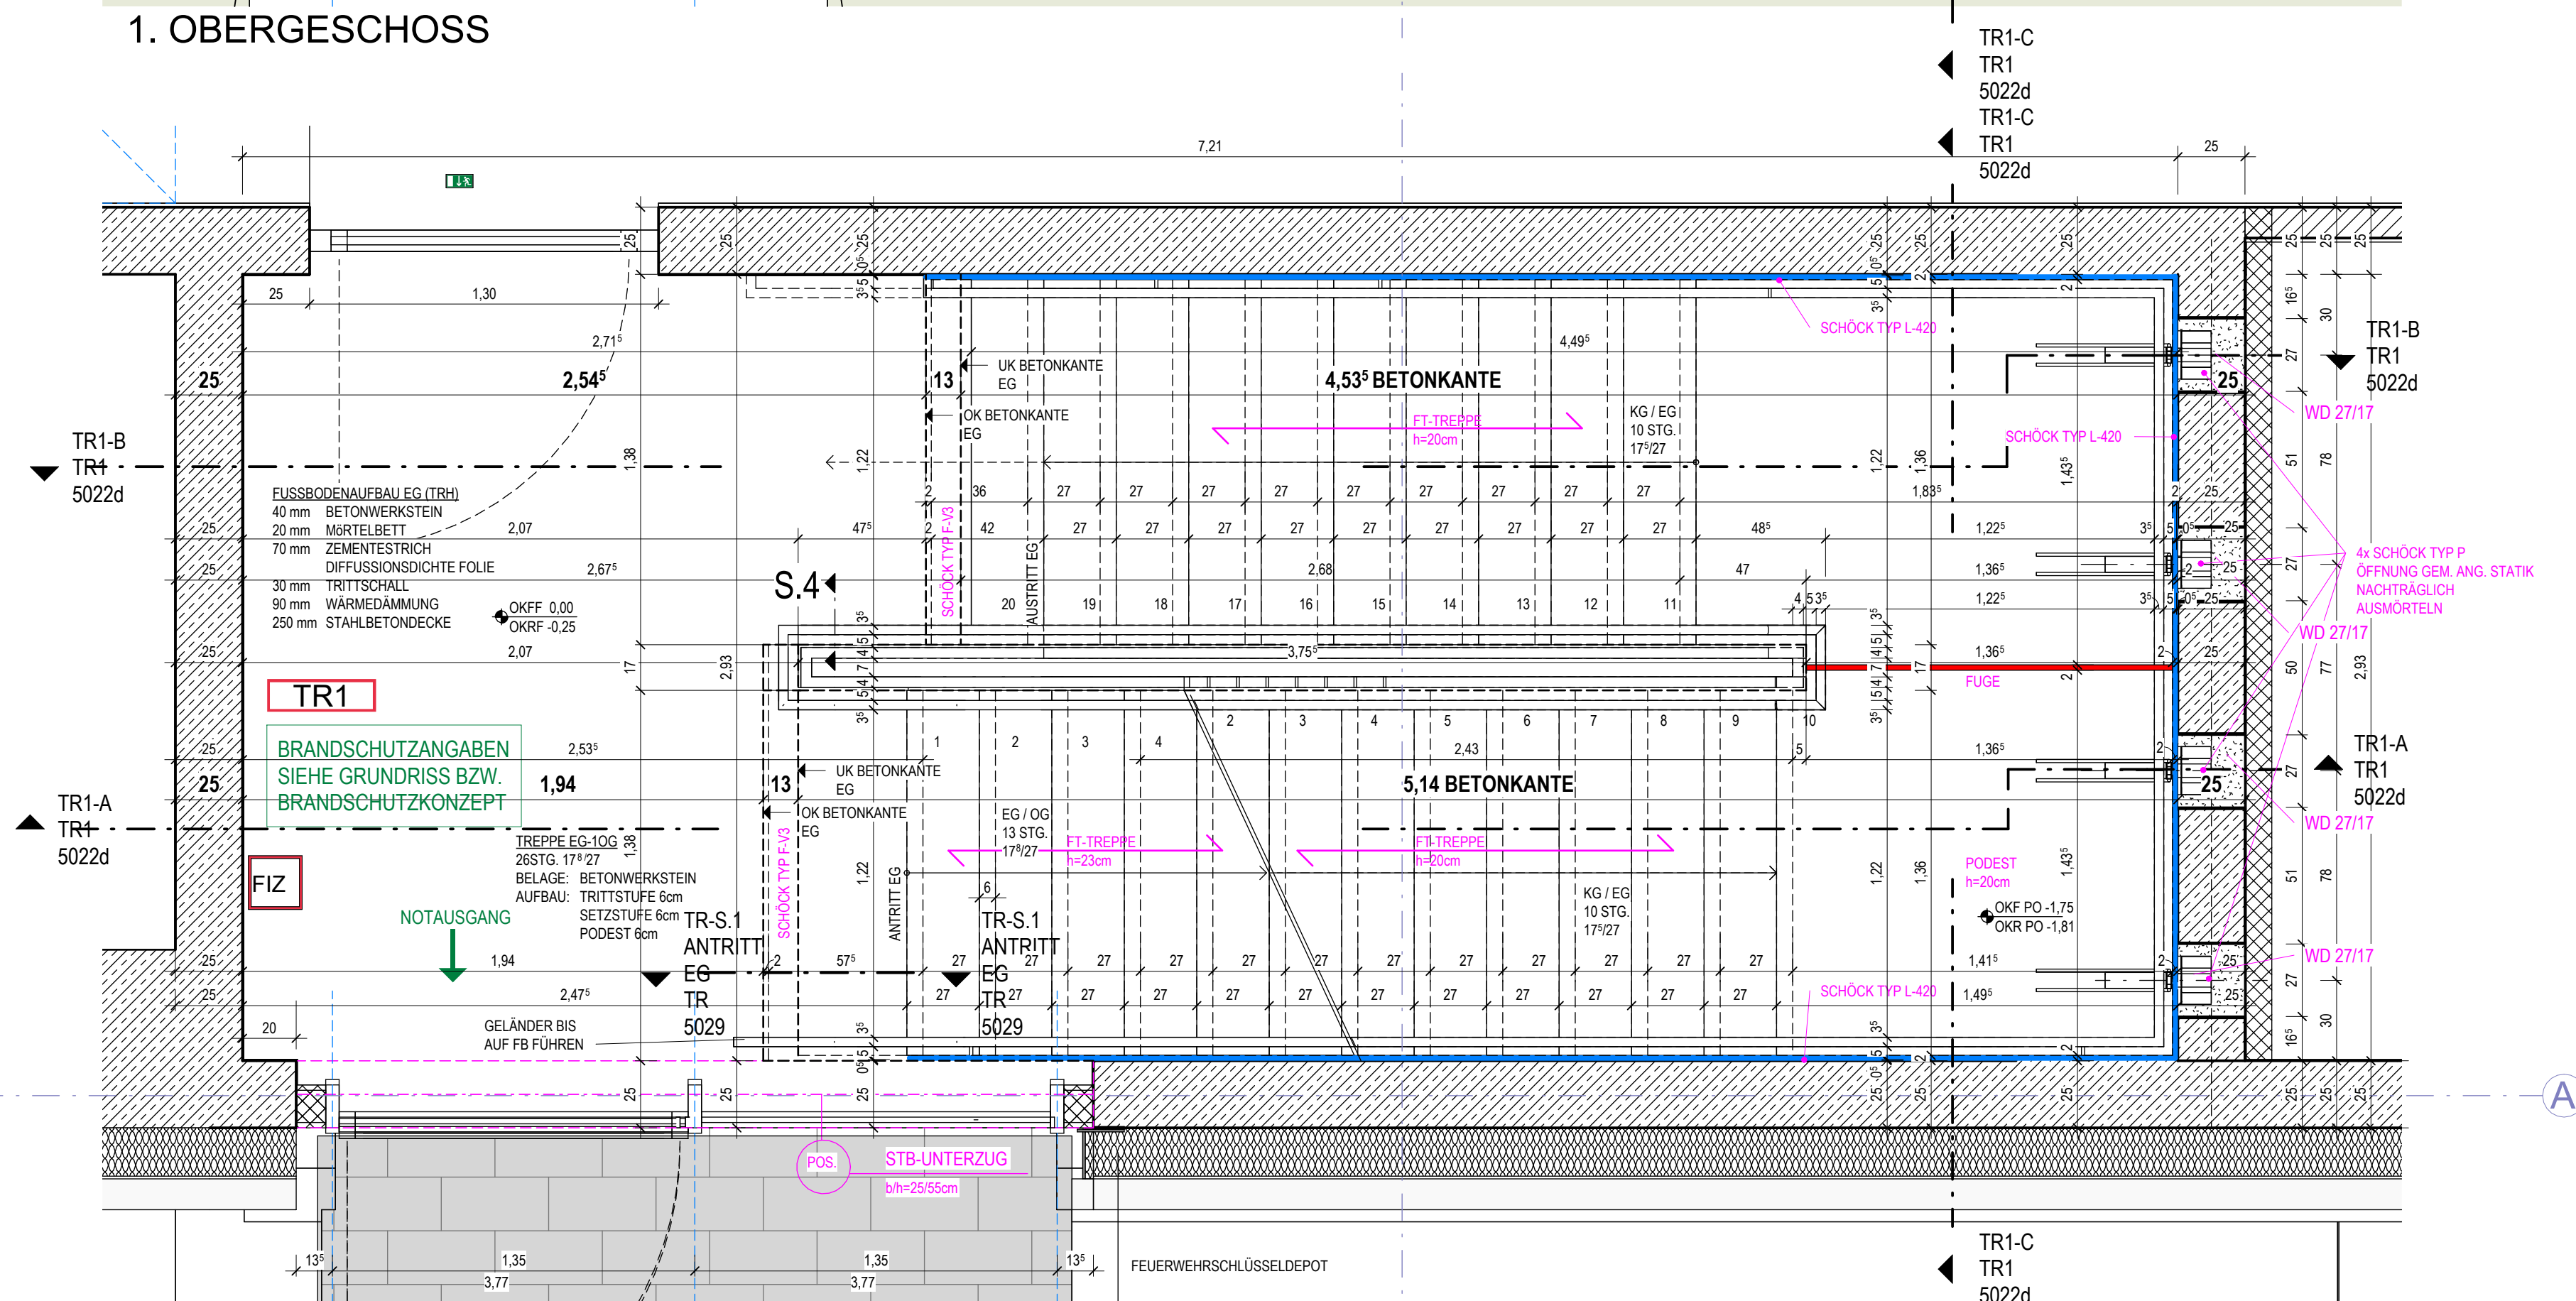

ERDGESCHOSS

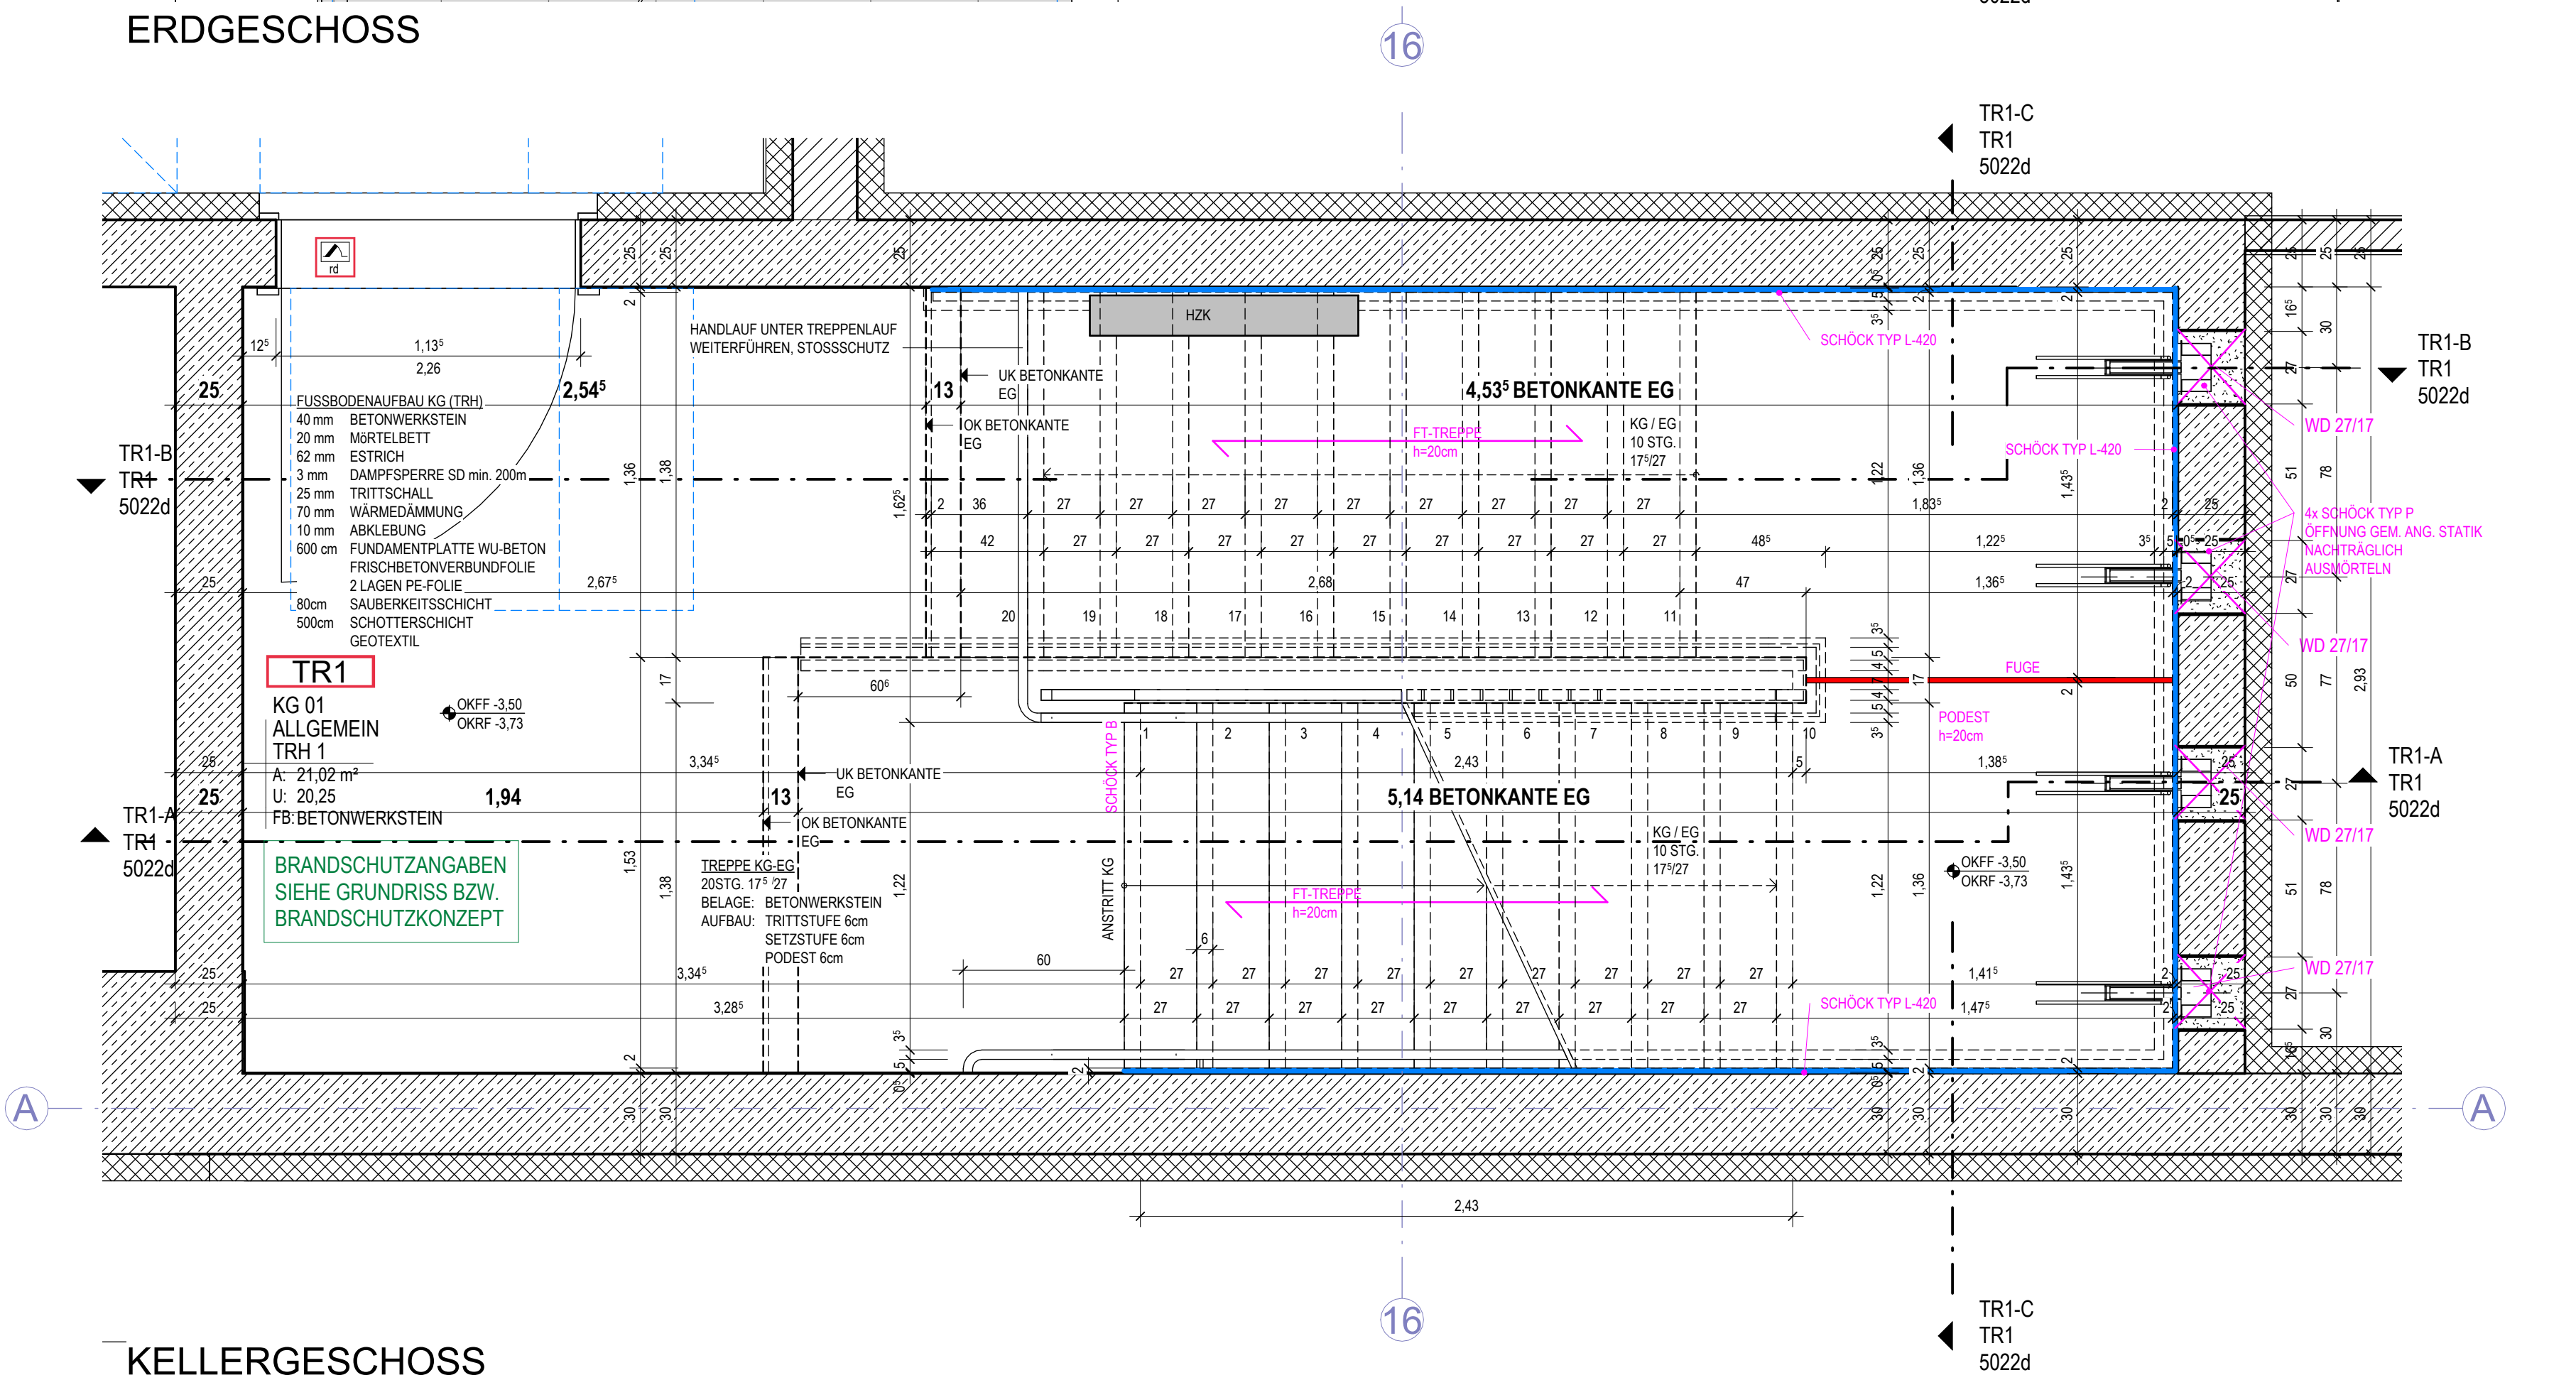

KELLERGESCHOSS

LEGENDE HAUSTECHNIK

DURCHBRÜCHE	SANITAR
(WS) WANDSCHUTZ	(SW) SCHUTZWASSER
(DD) DECKEN	SW - GRUNDLEITUNG
DURCHBRUCH	(RW) REGENWASSER
(FD) FUSSBODEN	FW - GRUNDLEITUNG
(WD) WANDDURCHBRUCH / AUSSPARUNG	GAS
(BV) BODENVERTIEFUNG	WASSER
(KB) KERNBORUNG	LUFTLEITUNG
L - LUFTUNG	FALLSTRANG BELÜFTET
S - SANITAR	FALLSTRANG BEGINNEND NACH UNTEN
H - HEIZUNG	FALLSTRANG ENDE NACH OBEN

DIE ARCHITECTENPLÄNE SIND NUR IN VERBINDUNG MIT DEN GEPRÜFTEN UNTERLAGEN DER FACHPLÄNER SO WIE MIT DER AKTUELLEN STATIK GÜLTIG.

ALLE MASSE SIND VOR BAUBEGINN UND MIT DEN ÖRTLICHKEITEN ZU ÜBERPRÜFEN. ABWEICHUNGEN UND UNSTIMMIGKEITEN SIND UMGEHEND MIT DER BAULEITUNG ABZUKLÄREN.

BEI DER AUSFÜHRUNG SIND DIN NORMEN UND MIT DEN ANERKANNTEN REGELN DER TECHNIK ZU BEACHTEN.

DIE AUFLAGEN DER BAUGENEHMIGUNG SIND BEI DER AUSFÜHRUNG ZU BEACHTEN.

LEGENDE BRANDSCHUTZ

ALLGEMEIN	ALLGEMEIN
HAUPTTRETUNGSWEG	ÜBERWACHUNGSBEREICH VON BRANDMELDERN
2. RETTUNGSWEG	FEUERLÖSCHER
FLUCHTWEGAUSGANG	HANDEUFERMELDER
NOTAUSSTIEG	FEUERWEHRSCHAUCH
WANDHYDRANT	RAUCH- UND WÄRMEEZUG
UNTERFLUR - HYDRANT	RAUCH- UND WÄRMEEZUG
ÜBERFLUR - HYDRANT	LÖSCHWASSEREINSPERUNG
SCHLAUCHANSCHLUSS-VENTIL TROCKEN	FEUERWEHR
TÜREN, TÖRE UND ÖFFNUNGEN	INFORMATIONSZENTRALE
FEUERBESTÄNDIGE TÜR	TREPPENRAUM MIT FEUERWEHRSTAND
FEUERHEIMENDE TÜR	TREPPENRAUM OHNE FEUERWEHRSTAND
FEUERHEIMENDE UND RAUCHDICHTIGE TÜR	TRENNWÄNDE
RAUCHDICHTIGE TÜR	BRANDWAND
FAHRSCWACHTÜR	RAUCH- UND WÄRMEEZUG
Mit FSA MIT FESTSTELLANLAGE	FEUERBESTÄNDIG
	HOCHFEUERHEIMEND
	FEUERHEIMEND

LEGENDE STATIK

BAUTEILE
(POS) STATISCHE POSITION DER TRAGENDEN BAUTEILE
(NTB) NICHT TRAGENDE BAUTEILE
(KTB) KONSTRUKTIV TRAGENDE BAUTEILE
(FTS) FERTIGTEILSTURZ
(LTW) NICHT TRAGENDE TRENNWÄNDE
SCHÖCK-TRONSOLEN

LEGENDE ALLGEMEIN

BAUSTOFFE	PLANZEICHEN
BAUTEIL BESTAND	HÖHENKOTE SCHNITT FERTIG
ABBRUCH DES BAUTEILS	HÖHENKOTE SCHNITT ROHBAU
MAUERWERK	HÖHENKOTE GRUNDRISS
BETON BEWEHRT	OKRF OBERKANTE
BETON UNBEWEHRT	OKRF OBERKANTE
BETONFERTIGTEIL	OKRF OBERKANTE
LEICHTE WANDKONSTRUKTION	OKRF OBERKANTE
DÄMMUNG	OKRF OBERKANTE
DRUCKFESTE DÄMMUNG	OKRF OBERKANTE

INDEX

Änderung	Name	Datum
a) WS, WD, Konsolen gem. Schalpläne vom 16.11.2023 angepasst, FB-Aufbauten geändert	AWH	04.01.2024
b) Treppe geändert	PL	11.04.2024
c) THR 4 Höhen geändert, Fussbodenaufbauten geändert	PL	21.01.2025

ÜBERSICHT

NOWECK PAHMEYER

NOWECK + PAHMEYER GMBH
NORDENWALL 5
59065 HAMM
TEL: 02381 980777 FAX: 980779
info@noweck-pahmeyer.de
www.noweck-pahmeyer.de
ARCHITEKTEN BDA

NEUBAU DER
VOLKSHOCHSCHULE SOEST,
DES DIGITALEN LERN- UND
ARBEITSSZENTRUMS UND
DES KUNDENZENTRUMS DER
STADTWERKE SOEST

WERKSTRASSE
59494 SOEST
BAUHERRIN
STADT SOEST
RATHAUS 1
AM VREITHOF 8
59494 SOEST

SO036A
TREPPE
TREPPENHAUS TR1
GRUNDRISS M. 1:20

GEZ. AWH, PL

STAND: 21.01.2025 TR1 5021c