
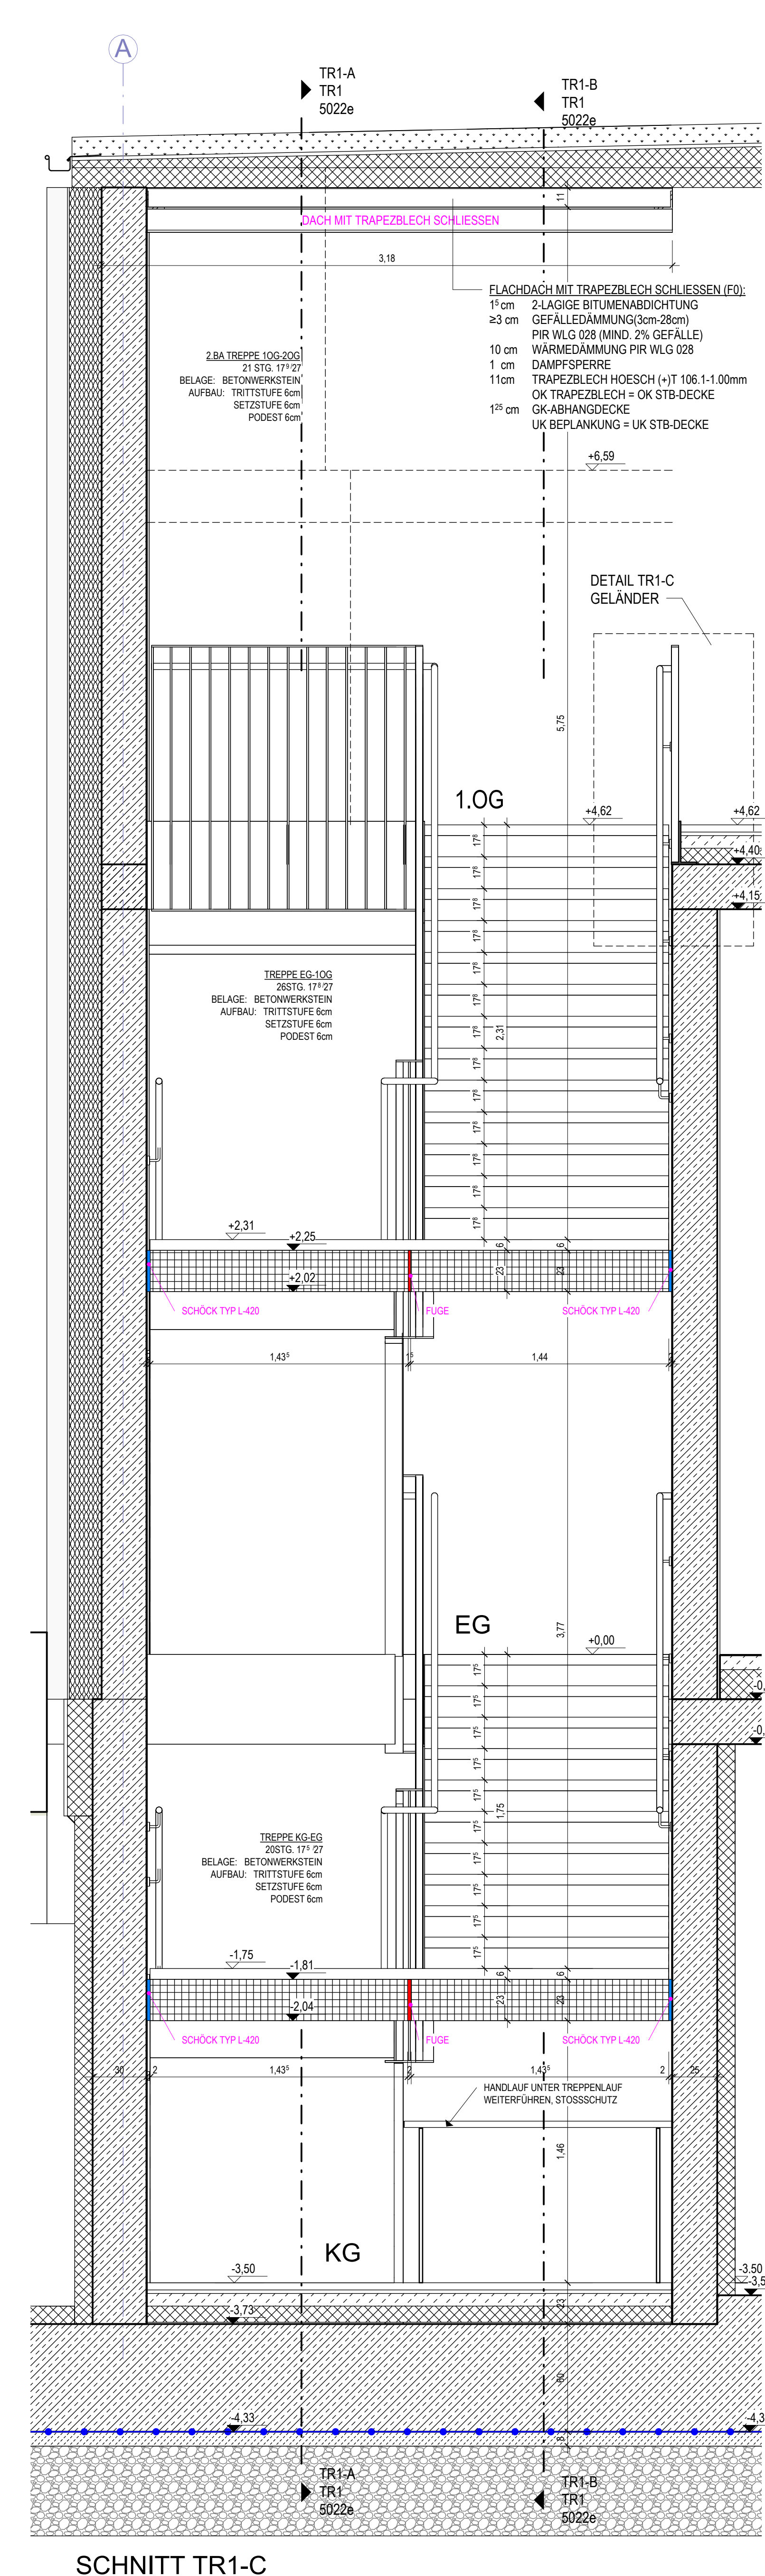
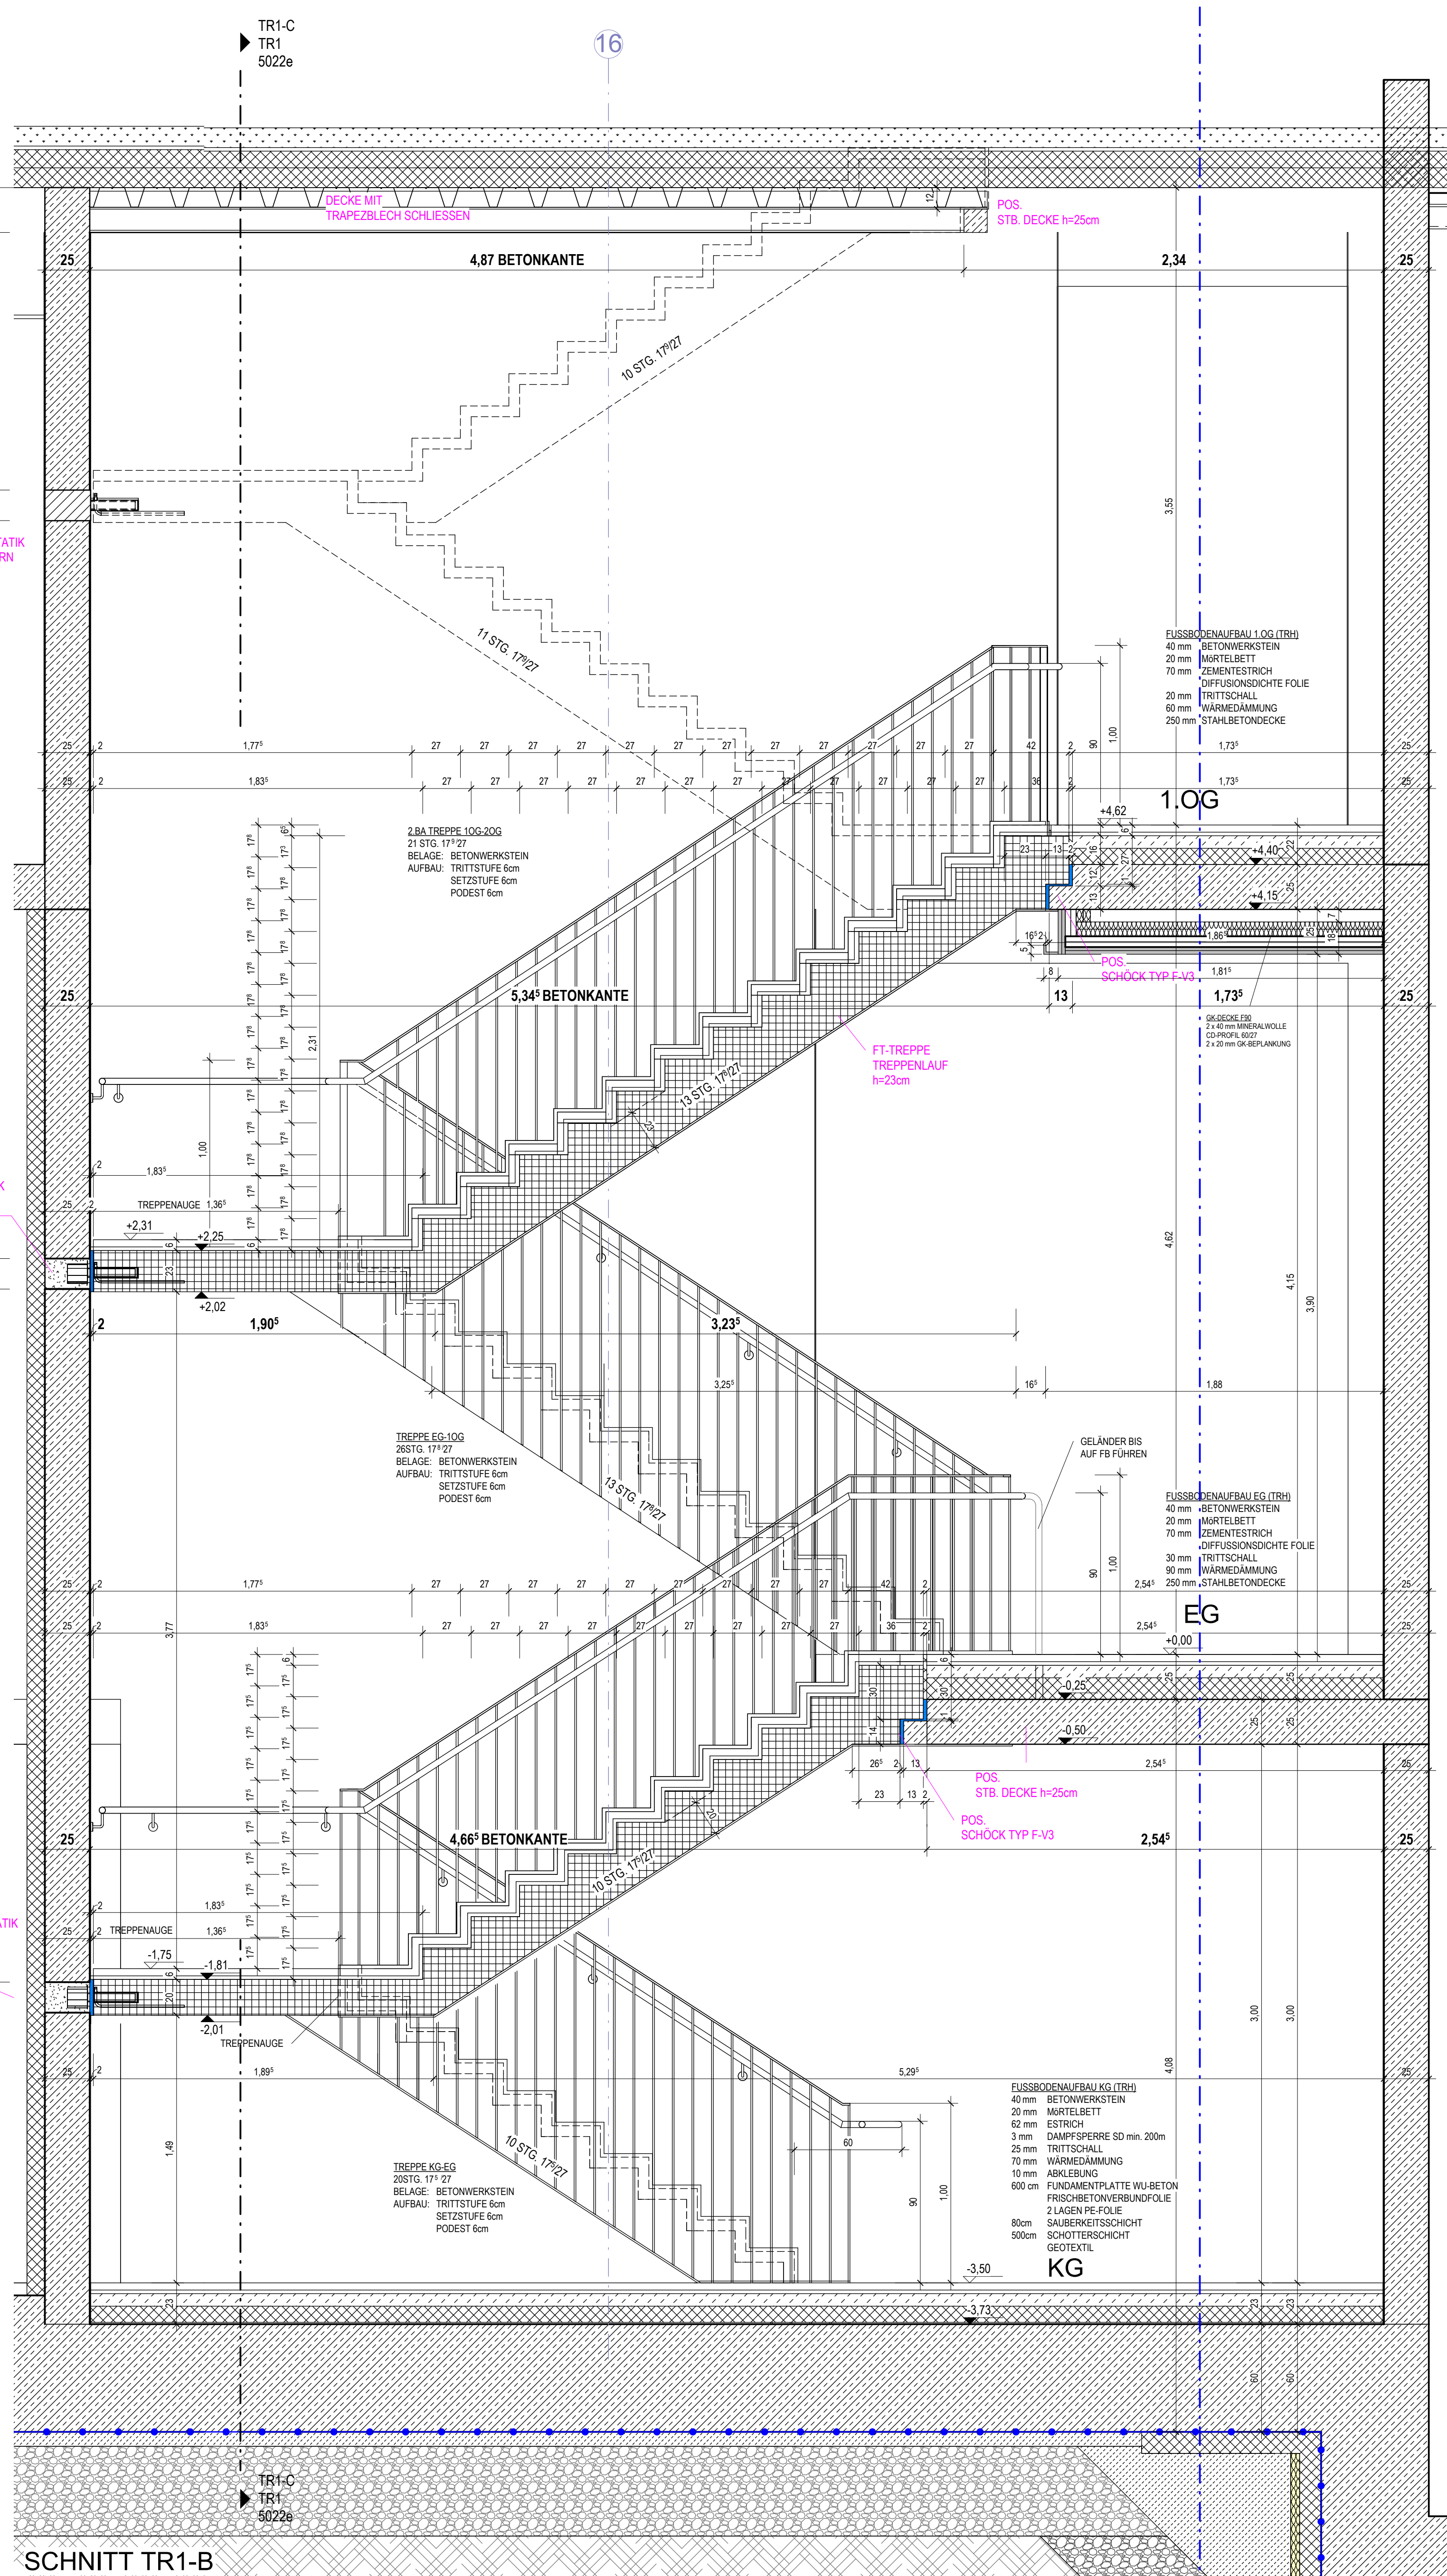


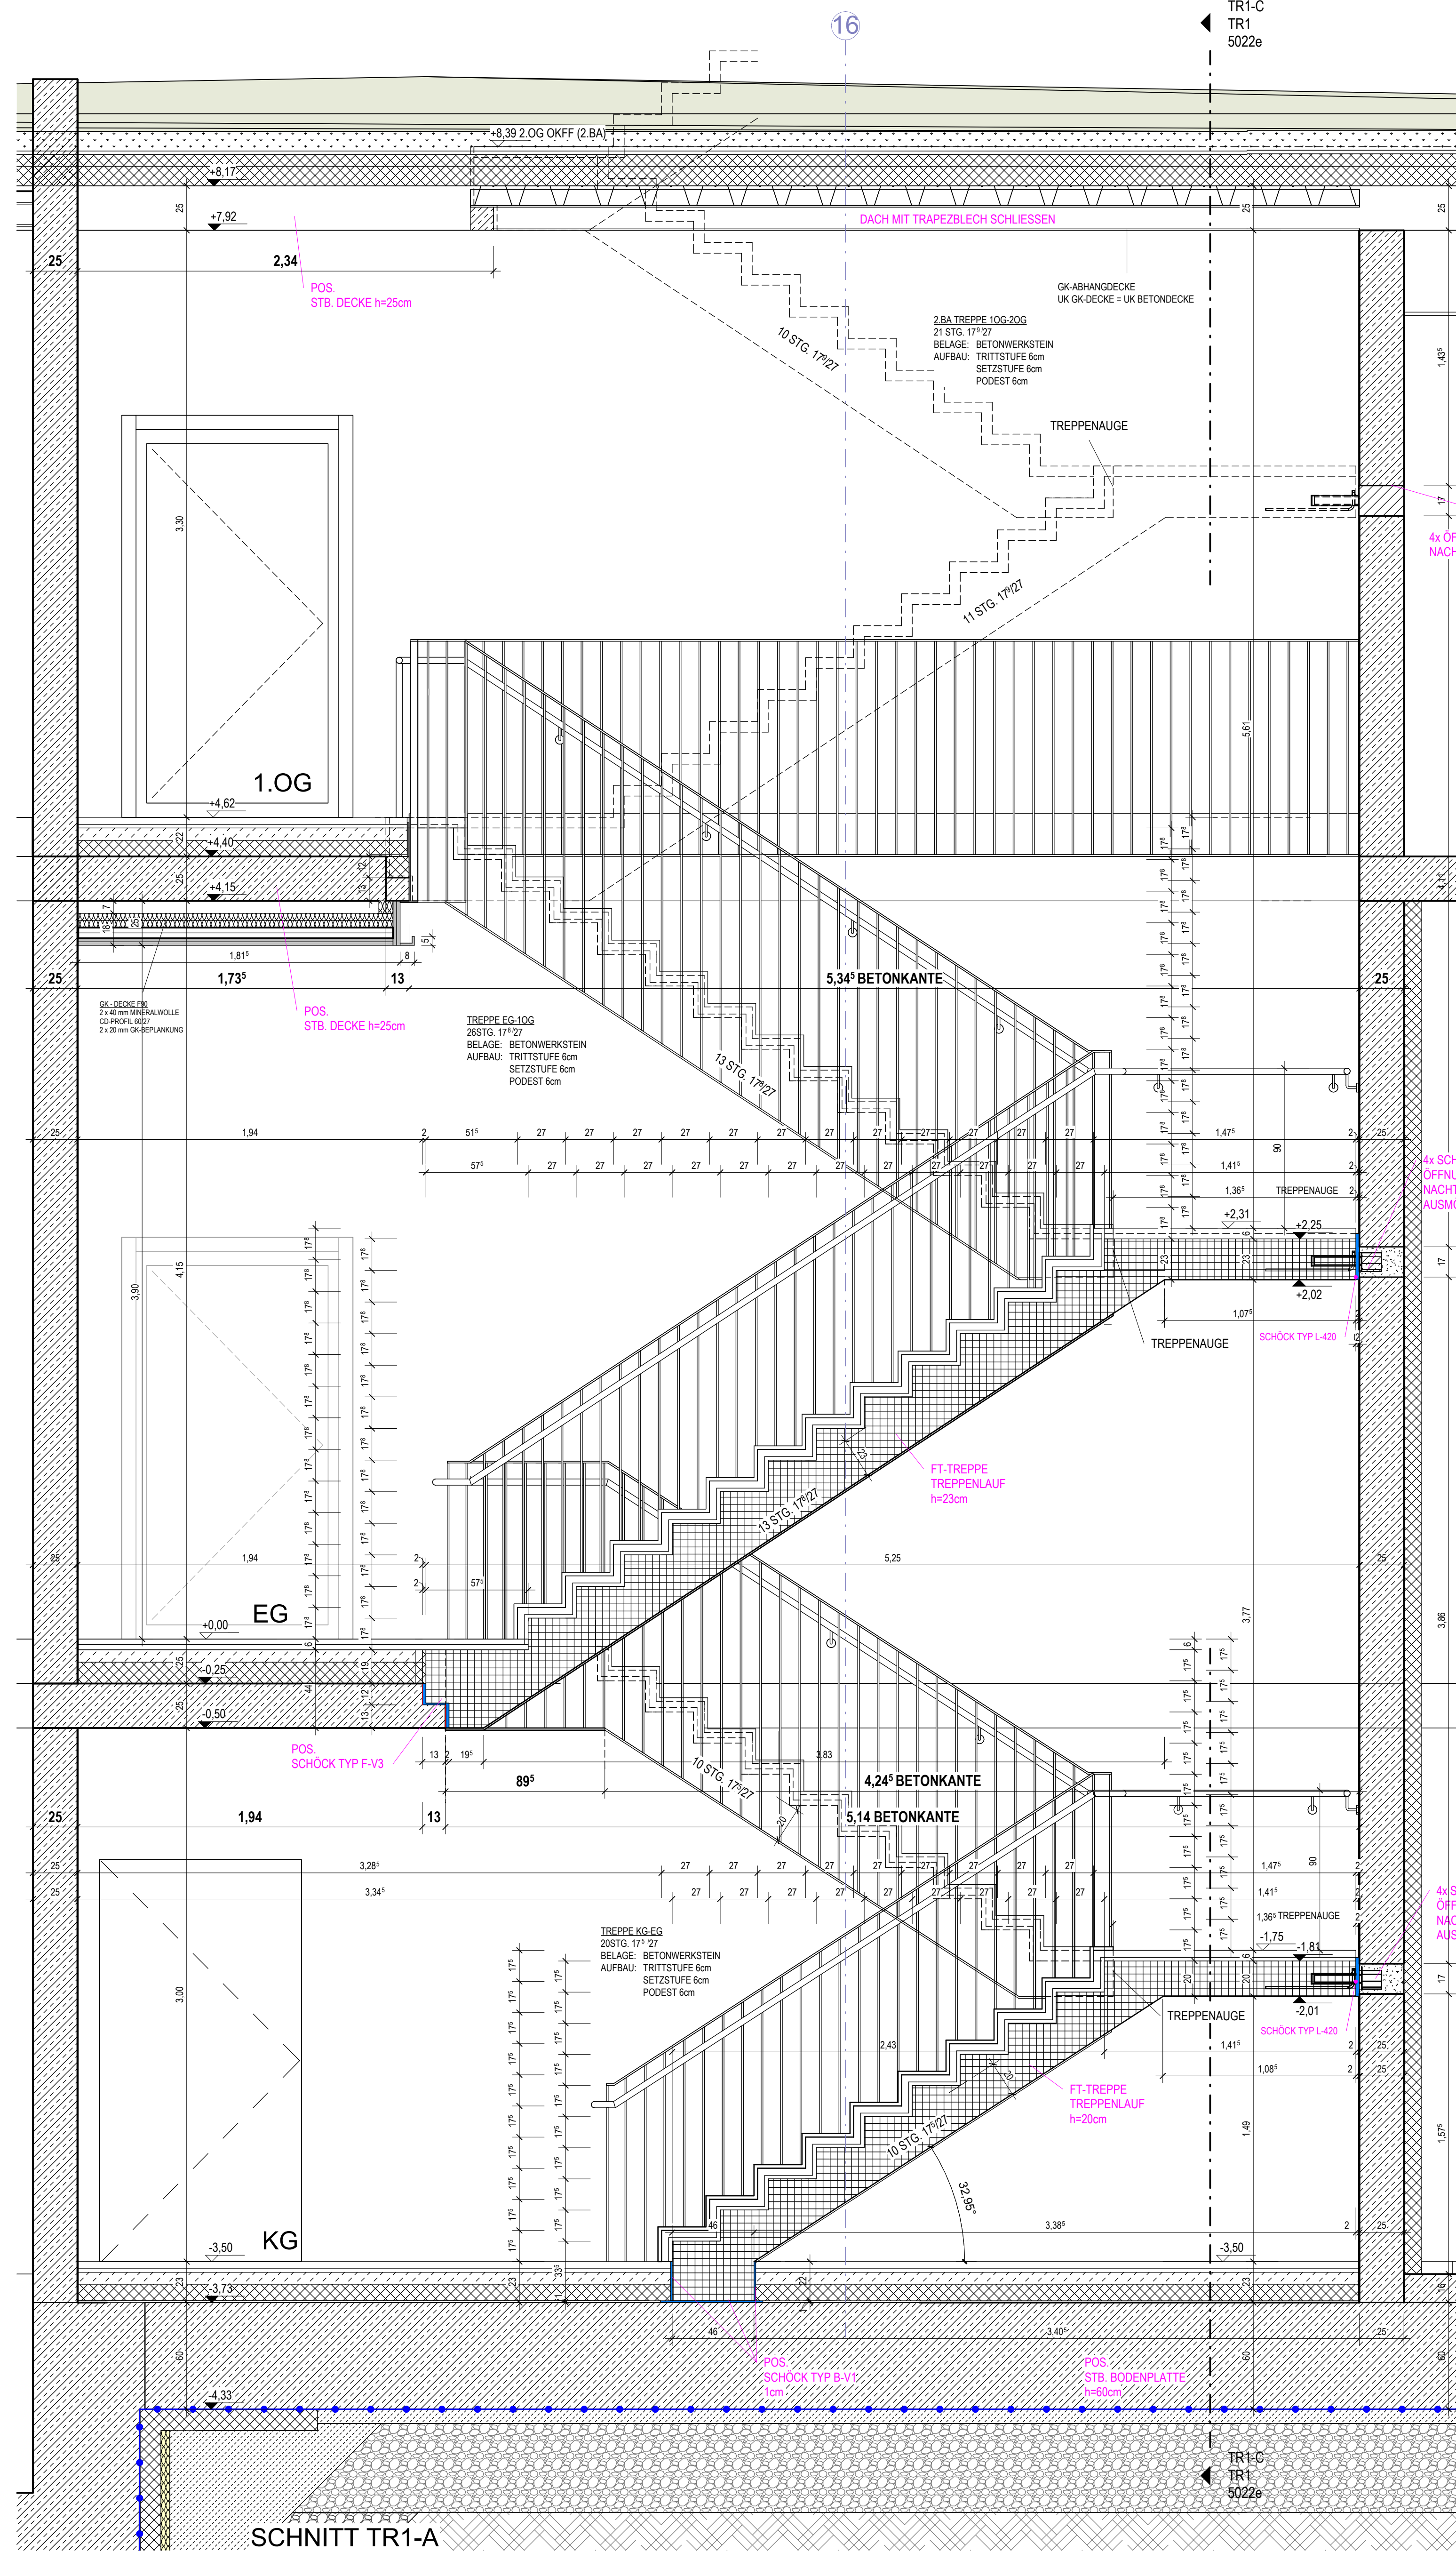

LEGENDE HAUSTECHNIK

DURCHDRÜCHE	SANITÄR
(WS) WANDSCHLITZ	(SW) SCHWÜTZWASSER
(DO) DECKEN-DURCHDRUCH	SW-GRUNDLEITUNG
(FD) FUSSBODEN-DURCHDRUCH	(RW) REGENWASSER
(WO) WAND/DURCHBRUCH / AUSSPÄRUNG	RW-GRUNDLEITUNG
(BV) BODENVERTELFUNG	GAS
(KB) KERNBORUNG	WASSER
L LÜFTUNG	LÜFTLEITUNG
S SANITÄR	FALLSTRANG BELÜFTET
H HEIZUNG	FALLSTRANG BEGINNEND NACH UNTEN
	FALLSTRANG ENDE NACH OBEN

DIE ARCHITEKTENPLÄNE SIND NUR IN VERBINDUNG MIT DEN GEPRÜFTEN UNTERLAGEN DER FACHPLÄNER SO WIE MIT DER AKTUELLEN STATIK GÜLTIG.

ALLE MASSE SIND VOR BAUBEGINN UND MIT DEN ÖRTLICHKEITEN ZU ÜBERPRÜFEN. ABWEICHUNGEN UND UNSTIMMIGKEITEN SIND UMGEHEND MIT DER BAULEITUNG ABZUKLÄREN.

DIE AUFLAGEN DER BAUGENEHMIGUNG
SIND BEI DER AUSFÜHRUNG ZU
BEACHTEN.

LEGENDE STATIK

BAUTEILE	
(POS)	STATISCHE POSITION DER TRAGENDEN BAUTEILE
(NTB)	NICHT TRAGENDE BAUTEILE
(KTB)	KONSTRUKTIV TRAGENDE BAUTEILE
(FTS)	FERTIGTEILSTURZ
(LTW)	NICHT TRAGENDE TRENNWÄNDE
[]	SCHÖCK-TRONSOLEN

LEGENDE ALLGEMEIN

BAUSTOFFE	PLANZEICHEN
 BAUTEIL BESTAND	 HÖHENKOTE SCHNITT FERTIG
 ABRUCH DES BAUTEILS	 HÖHENKOTE SCHNITT ROHRU
 MAUERWERK	 HÖHENKOTE GRUNDRISS
 BETON BEWEHRT	 OBERKANTE FERTIGBOGEN
 BETON UNBEWEHRT	 OBERKANTE RO-DECKE
 BETONFERTIGTEIL	 BRÜSTUNGSHÖHE
 LEICHTE WANDKONSTRUKTION	 OBERKANTE
 DÄMMUNG	 UNTERKANTE
 DRUCKFESTE DÄMMUNG	 STEIGUNG

[illegible]

ÜBERSICHT

**NOWECK
PAHMEYER**

NOWECK + PAHMEYER GMBH
NORDENWALL 5
59065 HAMM

TEL: 02381 980777 FAX: 980779
info@noweck-pahmeyer.de
www.noweck-pahmeyer.de

ARCHITEKTEN BDA

NEUBAU DER
VOLKSHOCHSCHULE SOEST,
DES DIGITALEN LERN-
UND ARBEITSSZENTRUMS UND
DES KUNDENZENTRUMS DER
STADTWERKE SOEST

WERKSTRASSE
59494 SOEST

BALHERSWIN

STADT SOEST
RATHAUS 1
AM VREITHOF 8
59494 SOEST

SO036A TREPPE TREPPENHAUS TR1 SCHNITTE M. 1:20	
GEZ. AWH, PL	
STAND: 25.06.2026	TR1 5022e