
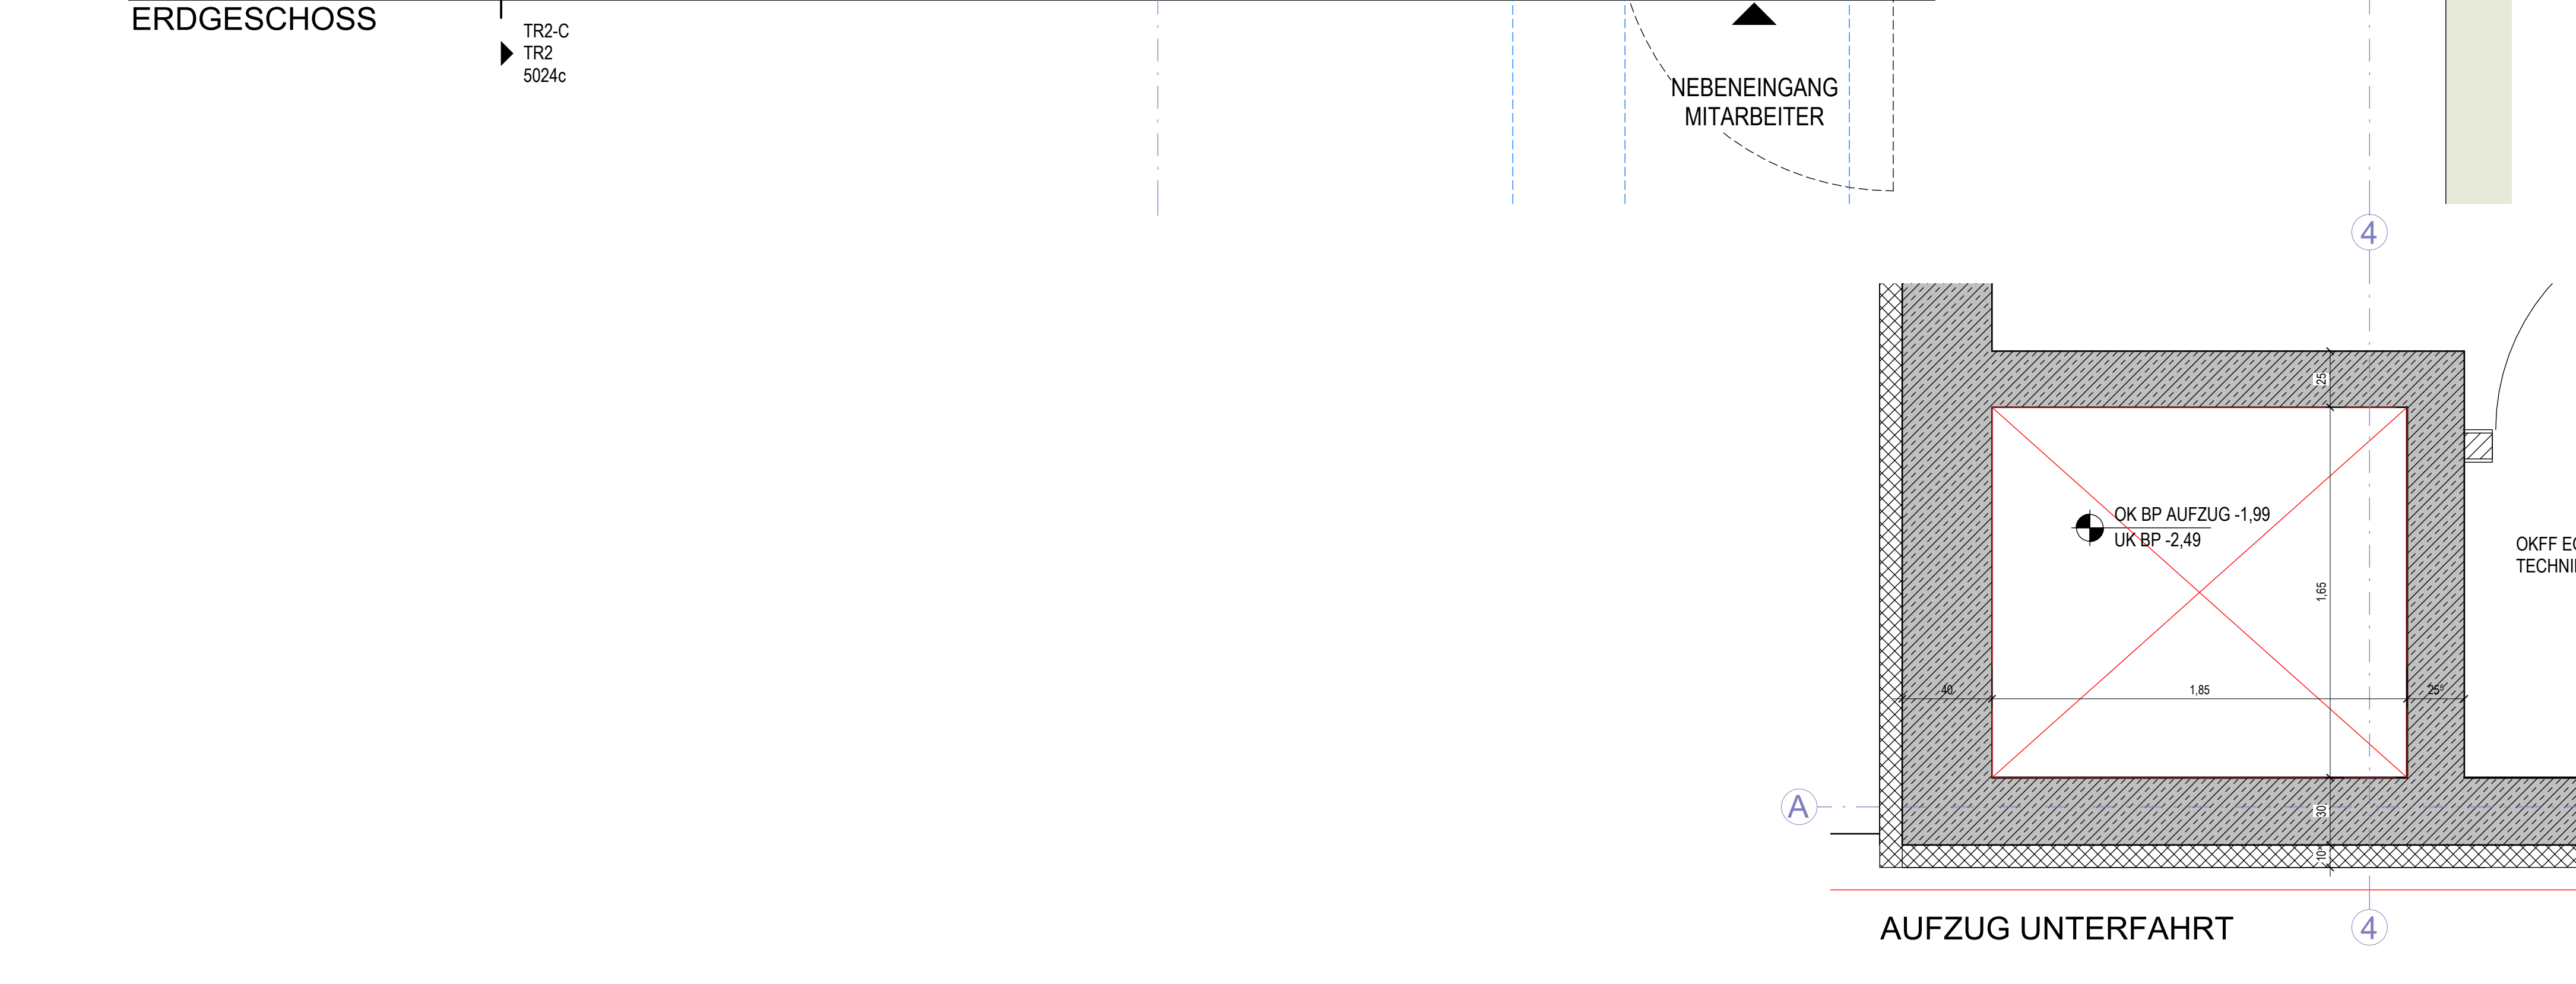
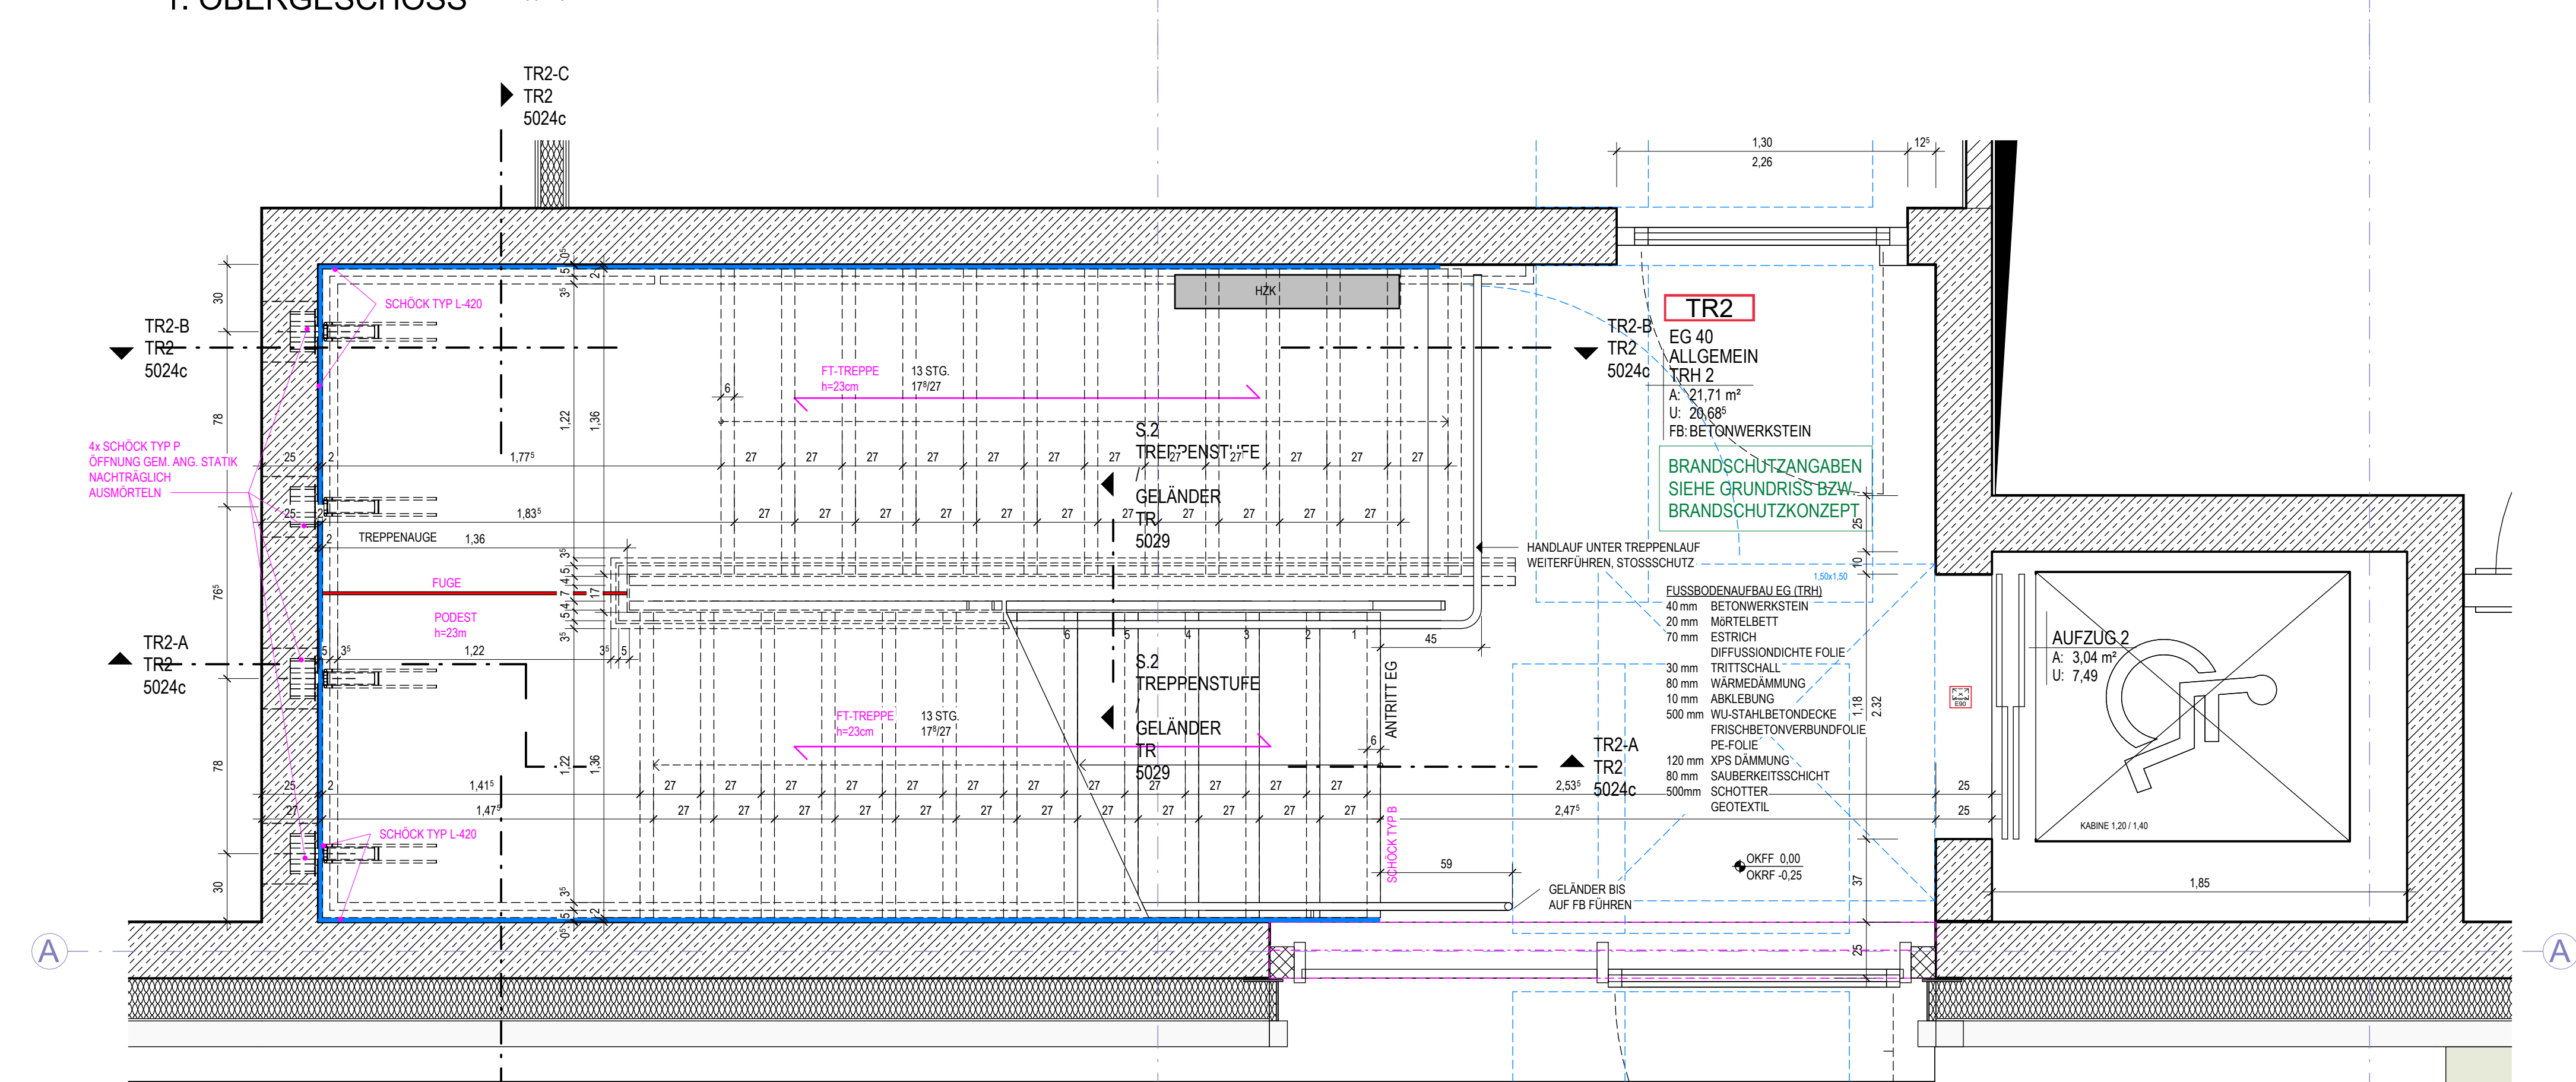


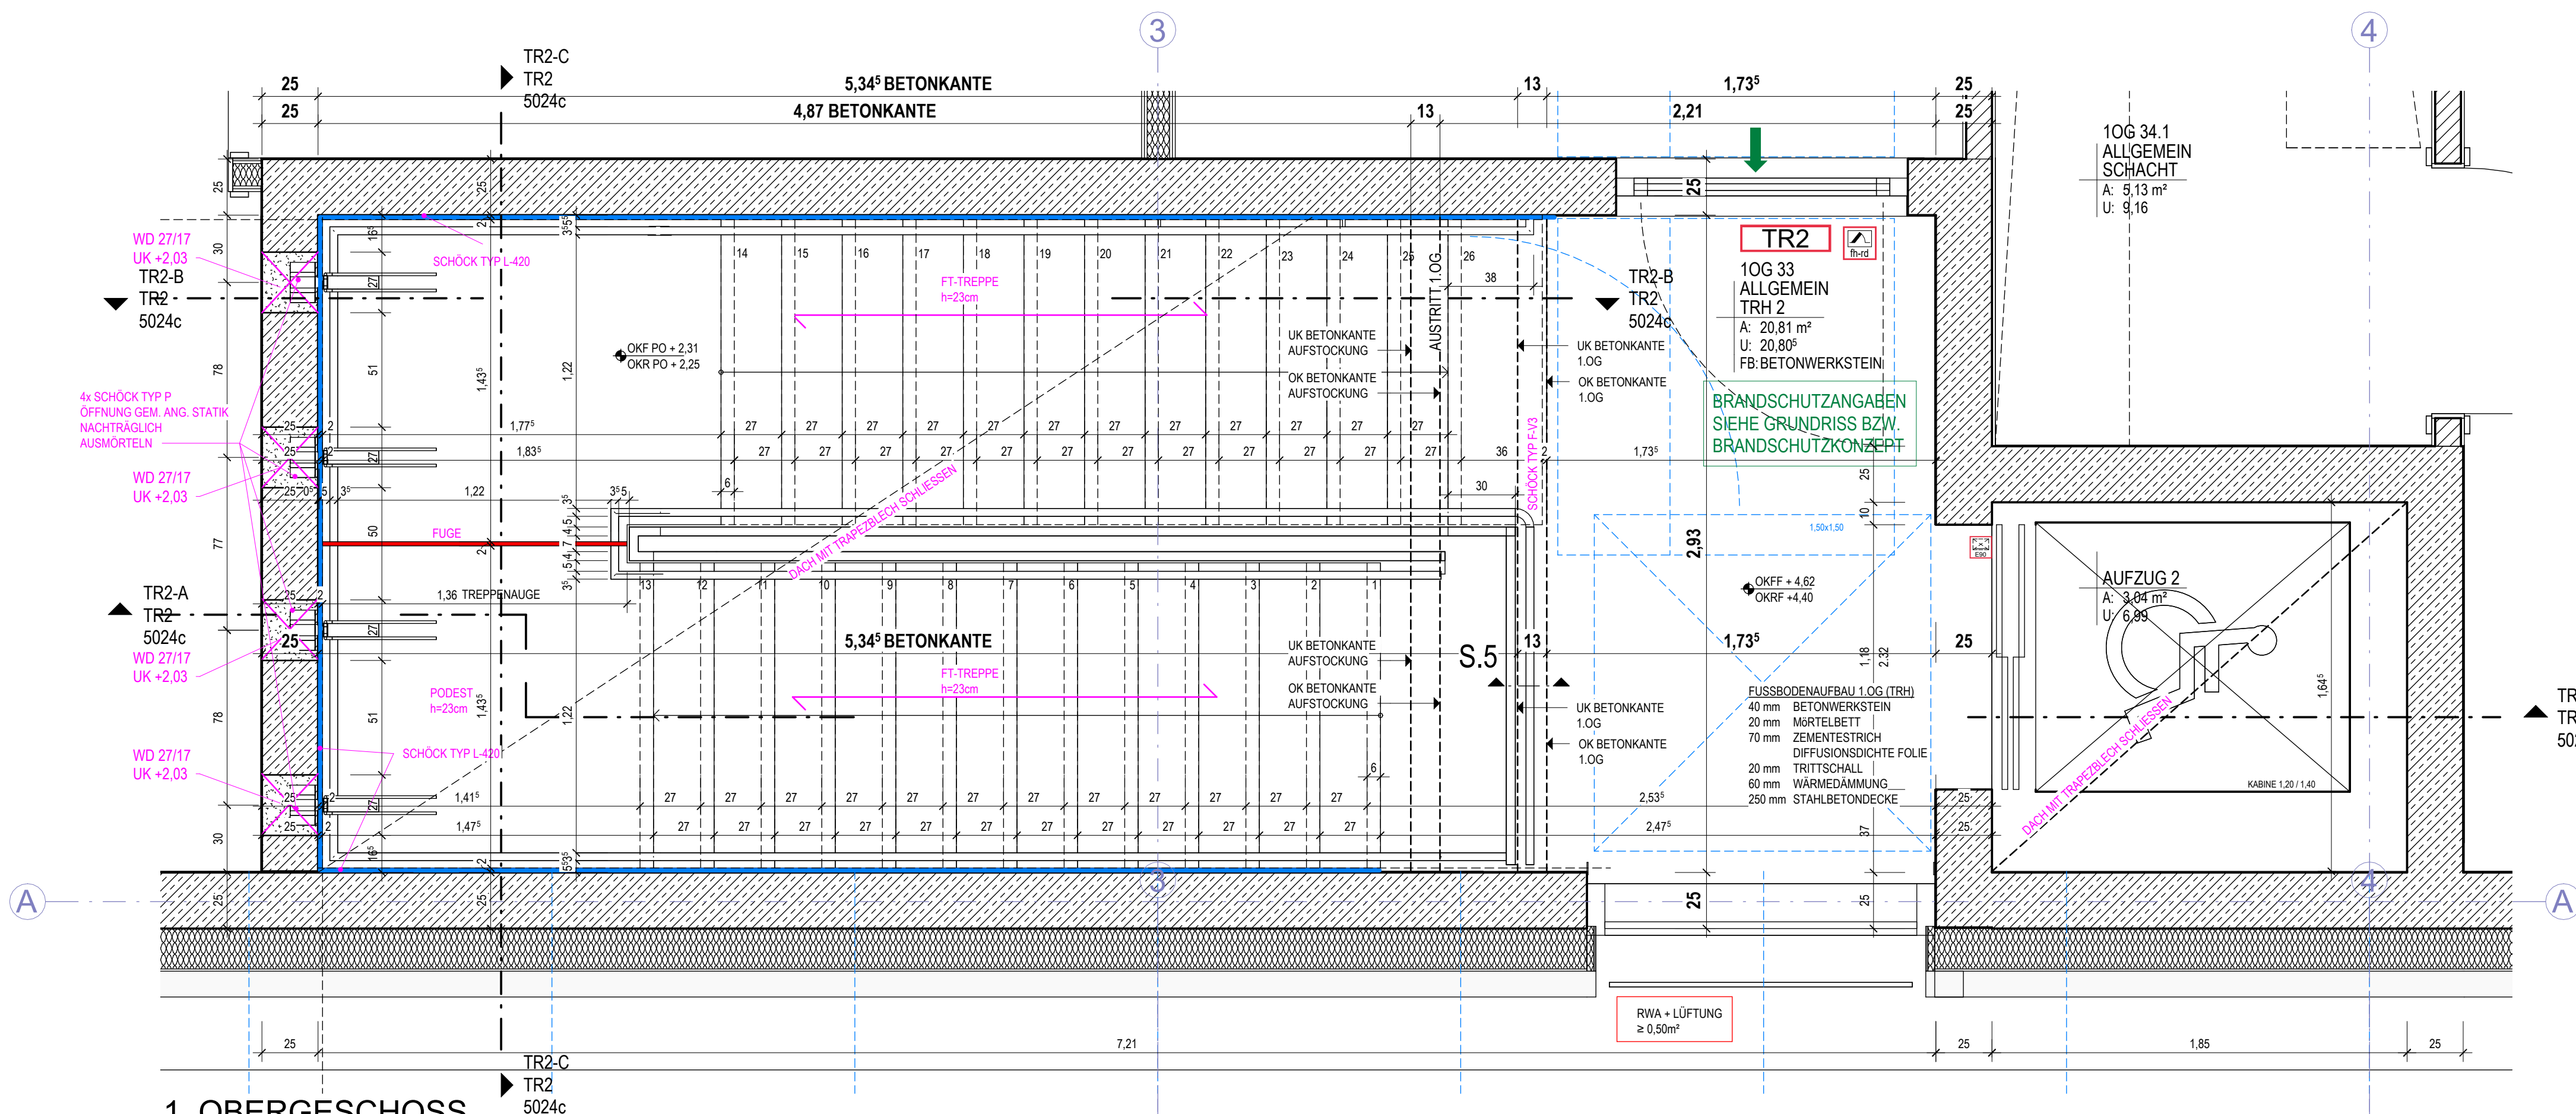

LEGENDE BRANDSCHUTZ	
ALLGEMEIN	ALLGEMEIN
HAUPTTRETTUNGSWEG 2. RETTUNGSWEG	ÜBERWACHUNGSBEREICH VON BRANDMELDERN
FLUCHTWEGGAUSGANG	FERIENFÄCHER
NOTAUSSTIEG	HANDFEUERMELDER
WANDHYDRANT	FEUERWEHRSCHLAUCH
UNTERFLUR - HYDRANT	RAUCH- UND WÄRMEABZUG
ÜBERFLUR - HYDRANT	RAUCH- UND WÄRME- ABZUG BEDIENTELLE
LÖSCHWASSEREINSPERISUNG	BRANDMELDEZENTRALE
SCHLAUCHANSCHLUSS- VENTIL TROCKEN	FEUERWEHR- SCHLÜSSELDEPOT
TÜREN, TORE UND ÖFFNUNGEN	FEUERWEHR- INFORMATIONSZENTRALE
FEUERBESTÄNDIGE TÜR	TREPPENRAUM MIT FEUERWIDERSTAND
FEUERHEIMENDE TÜR	TREPPENRAUM OHNE FEUERWIDERSTAND
FEUERHEIMENDE UND RAUCHDICHT TÜR	TRENNWÄNDE
RAUCHDICHT TÜR	BRANDWAND
FAHRSCHACHTTÜR	RAUPT BRANDWAND BEWEHRT
mit FSA mit FESTSTELLANLAGE	FEUERBESTÄNDIG
	WERKFEUERWEHRWAND
	FEUERHEIMEND

DURCHBRÜCHE		SANITÄR	
(WS) WANDSCHUTZ		(SW) SCHUTZWASSER	
(DQ) DECKEN- DURCHBRUCH		(SW) -GRUNDLEITUNG	
(FD) FUSSBODEN- DURCHBRUCH		(RW) REGENWASSER	
		RW -GRUNDLEITUNG	
		GAS	
(WD) WANDSCHUTZ/ AUSSPRANG		WASSER	
(BV) BODENVERTIEFUNG		LUFTLEITUNG	
		FALLSTRANG BELÜFTET	
(KB) KERNBORHRUNG		FALLSTRANG BEGINNEND NACH UNTEN	
L LUFTUNG		FALLSTRANG ENDE NACH OBEN	
S SANITÄR			
H HEIZUNG			

DIE ARCHITEKTENPLÄNE SIND NUR IN VERBINDUNG MIT DEN GEPRÜFTEN UNTERLAGEN DER FACHPLANER SO WIE MIT DER AKTUELLEN STATIK GÜLTIG.

ALLE MASSE SIND VOR BAUBEGINN UND MIT DEN GRÜCKHEITEN ZU ÜBERPRÜFEN. ABWEICHUNGEN UND UNSTIMMIGKEITEN SIND UMGEBEND MIT DER BAULEITUNG ABZUKLÄREN.

BEI DER AUSFÜHRUNG SIND DIN NORMEN UND DIE ANERKANNTEN REGELN DER TECHNIK ZU BEACHTEN.

BEI DER AUSFÜHRUNG SIND DIE AUFGABEN DER BAUGENEHMIGUNG SIND BEI DER AUSFÜHRUNG ZU BEACHTEN.

NOWECK PAHMEYER

NOWECK + PAHMEYER GMBH
NORDENWALL 5
59065 HAMM
TEL: 02381 980777 FAX: 980779
info@noweck-pahmeyer.de
www.noweck-pahmeyer.de
ARCHITEKTEN BDA

NEUBAU DER
VOLKSHOCHSCHULE SOEST,
DES DIGITALEN LERN- UND
ARBEITSSZENTRUMS UND
DES KUNDENZENTRUMS DER
STADTWERKE SOEST

WERKSTRASSE
59494 SOEST

BAUHERRIN
STADT SOEST
RATHAUS 1
AM VREITHOF 8
59494 SOEST

S0036A
TREPPENHAUS TR2

GRUNDRISS M. 1:20

GEZ. AWH, PL

STAND: 21.01.2025 TR2 5023c