


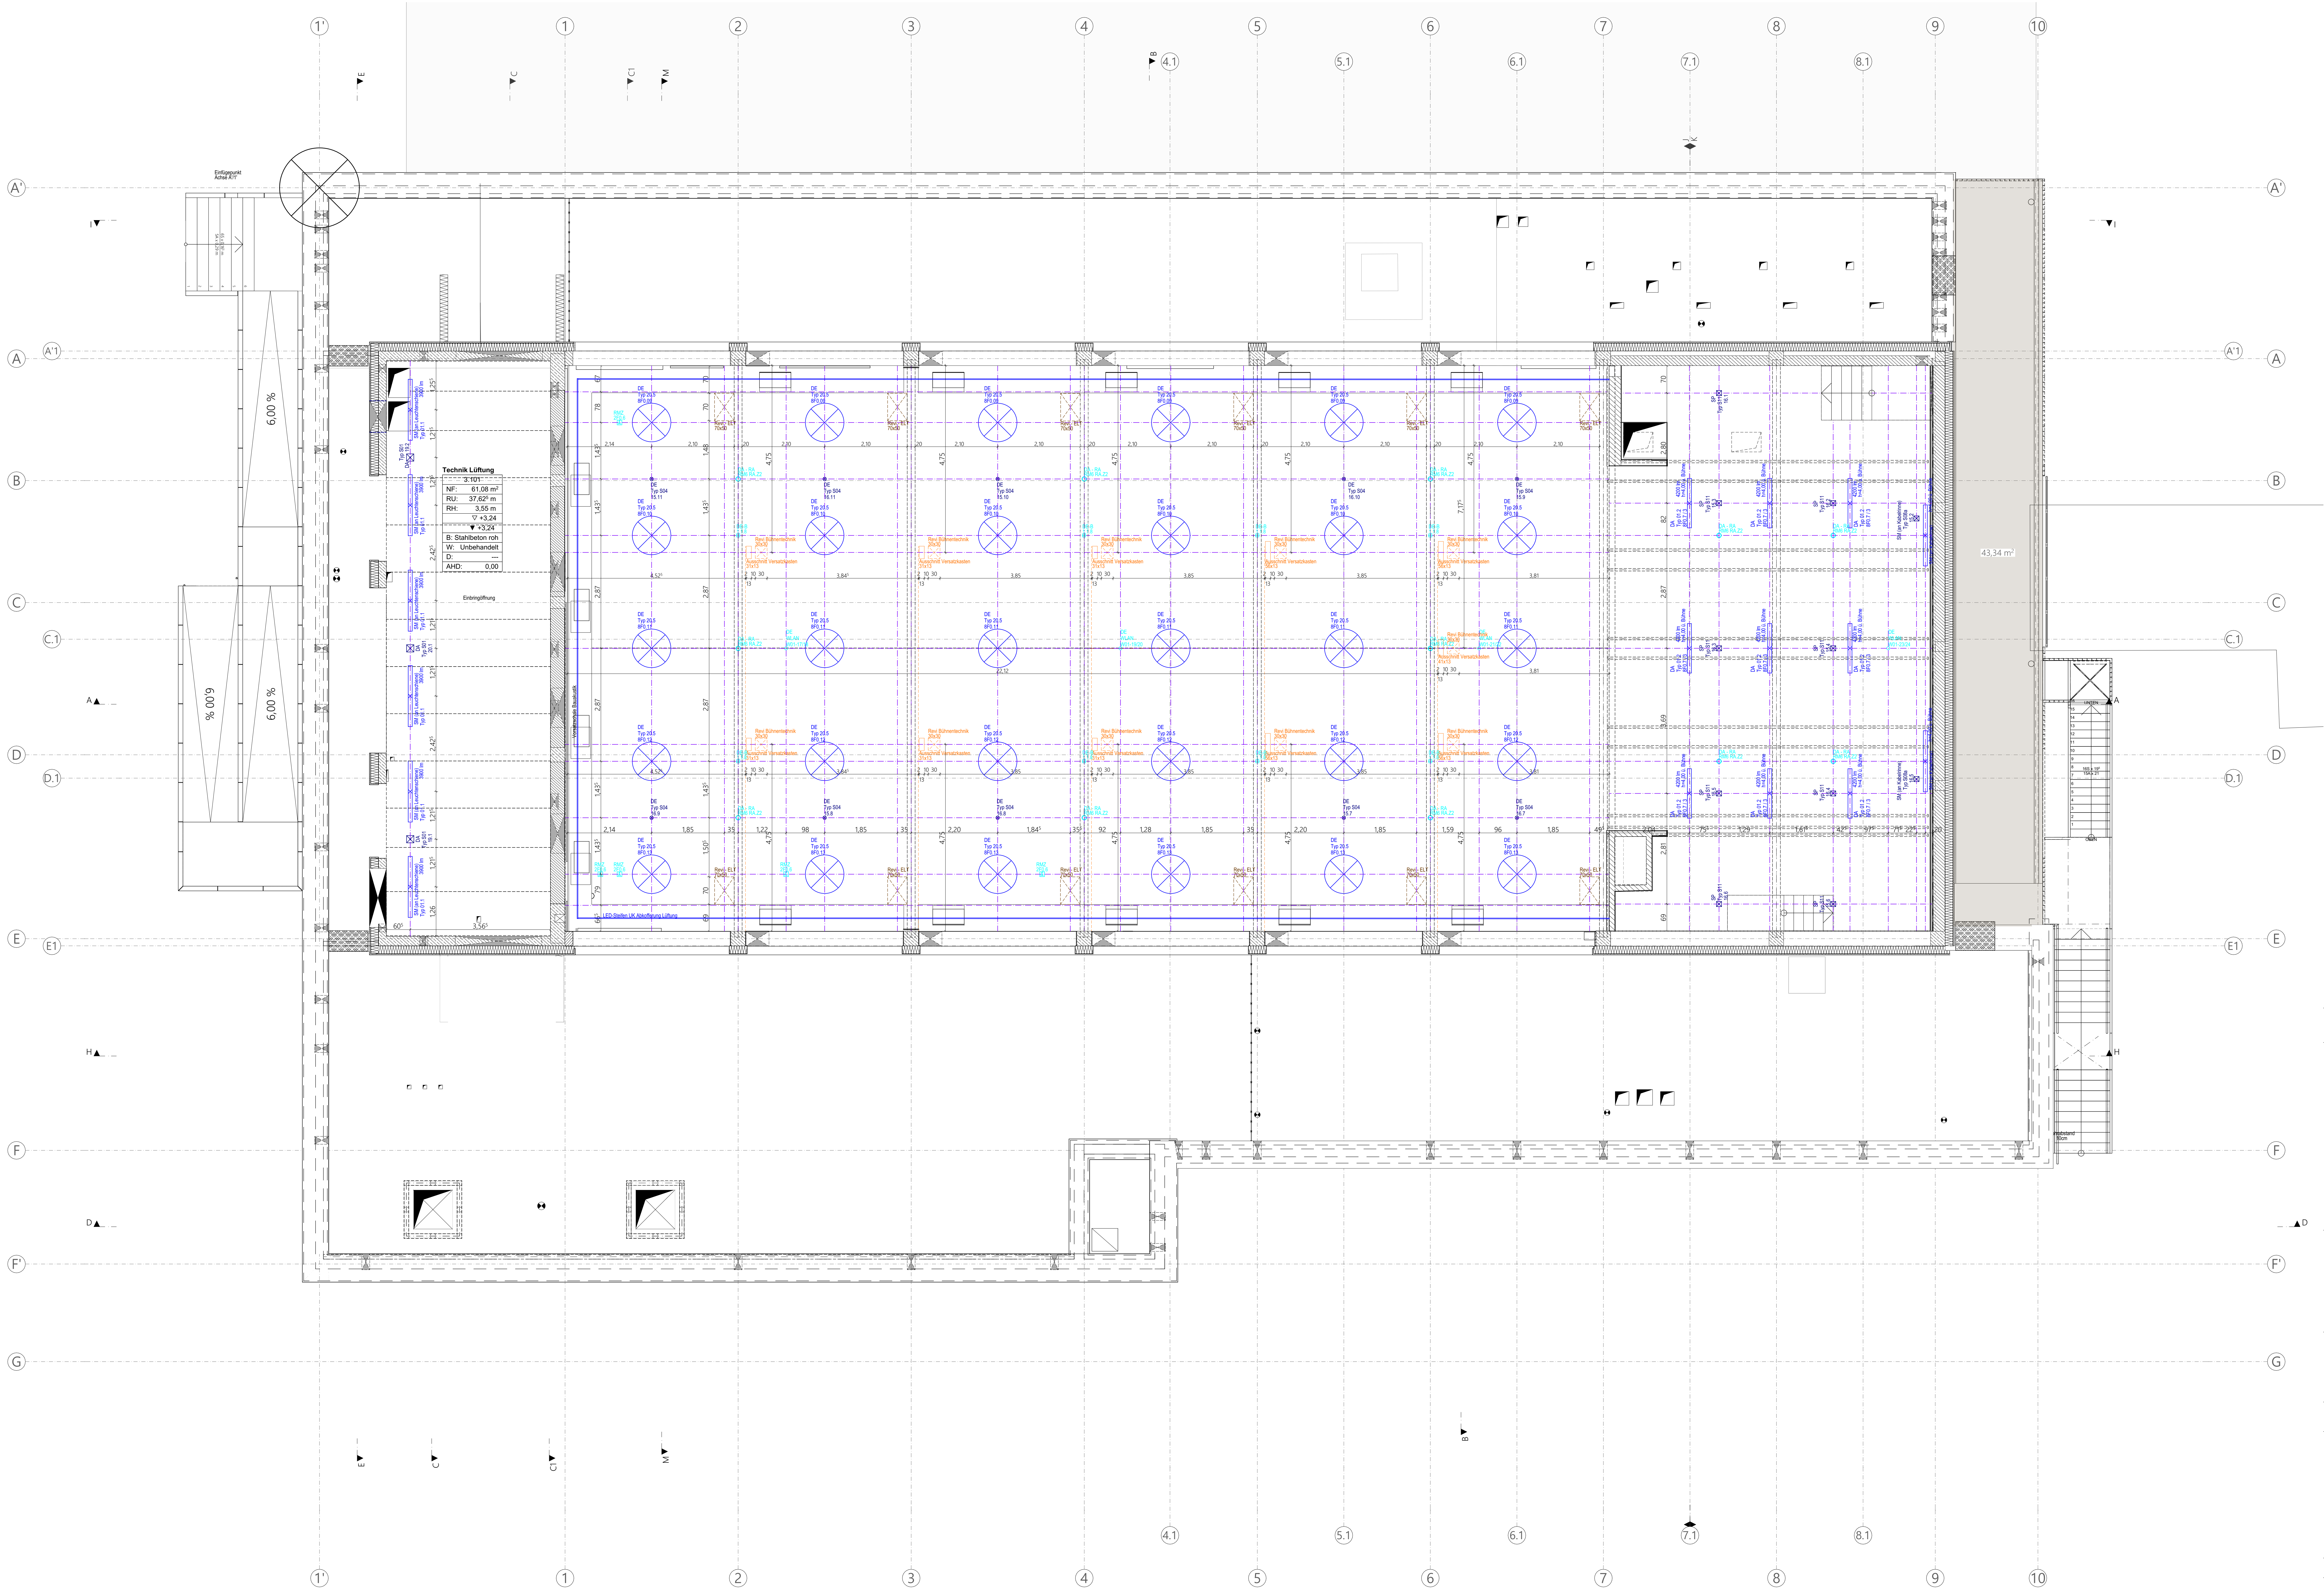

- Legende Deckenspiegel
- DE Deckenbau
 - DA Deckenablauf
 - Revisionsöffnungen
 - ELT-Leuchten
 - ELT-Sicherheitsbeleuchtung
 - ELT andere Einbauten
 - Schriftarten Abhängigkeits Plattenraster
 - Plattenraster 62,5x62,5
 - Hydrodecke 62,5x62,5
 - HML-Decke 60x120
 - ZU Zufluß
 - AB Abfluß
 - LY Lüftungsgitter
 - TV Videowand
 - DDO Deckenschlussschloß
 - Außen für Objekte in Decke
 - Bemessung Raster auf Fertig
 - Bemessung Elemente auf Roh
 - Vollpunkt-Plattenreihe

Orientierung

Hinweis

Sämtliche Maße und Höhenangaben sind Rohbaumaße und am Bau und in Verbindung mit den Plänen der Fachplaner zu prüfen. Unstimmigkeiten sind dem Planverfasser sofort zu melden. Bei Nichtbeachtung haftet der Ausführende. Alle Höhenangaben - wie Türhöhen, Brüstungshöhen, etc. - beziehen sich auf Oberkante Fertigfußboden (OKFFB) wenn nichts anderes angegeben ist. Änderungen nur nach Absprache mit der Bauleitung vor Ort!

Projekt / Titel
Nibelungenhalle
Lorsch

Justus-Liebig-Straße 25, 64653 Lorsch
Flurstück 73/29
Bauherrschafft
Stadt Lorsch
Kaiser-Wilhelm-Platz 1
64653 Lorsch

Zeichnung
Deckenspiegel Ebene 3

Anlage zum LV nur zu Kalkulationszwecken