



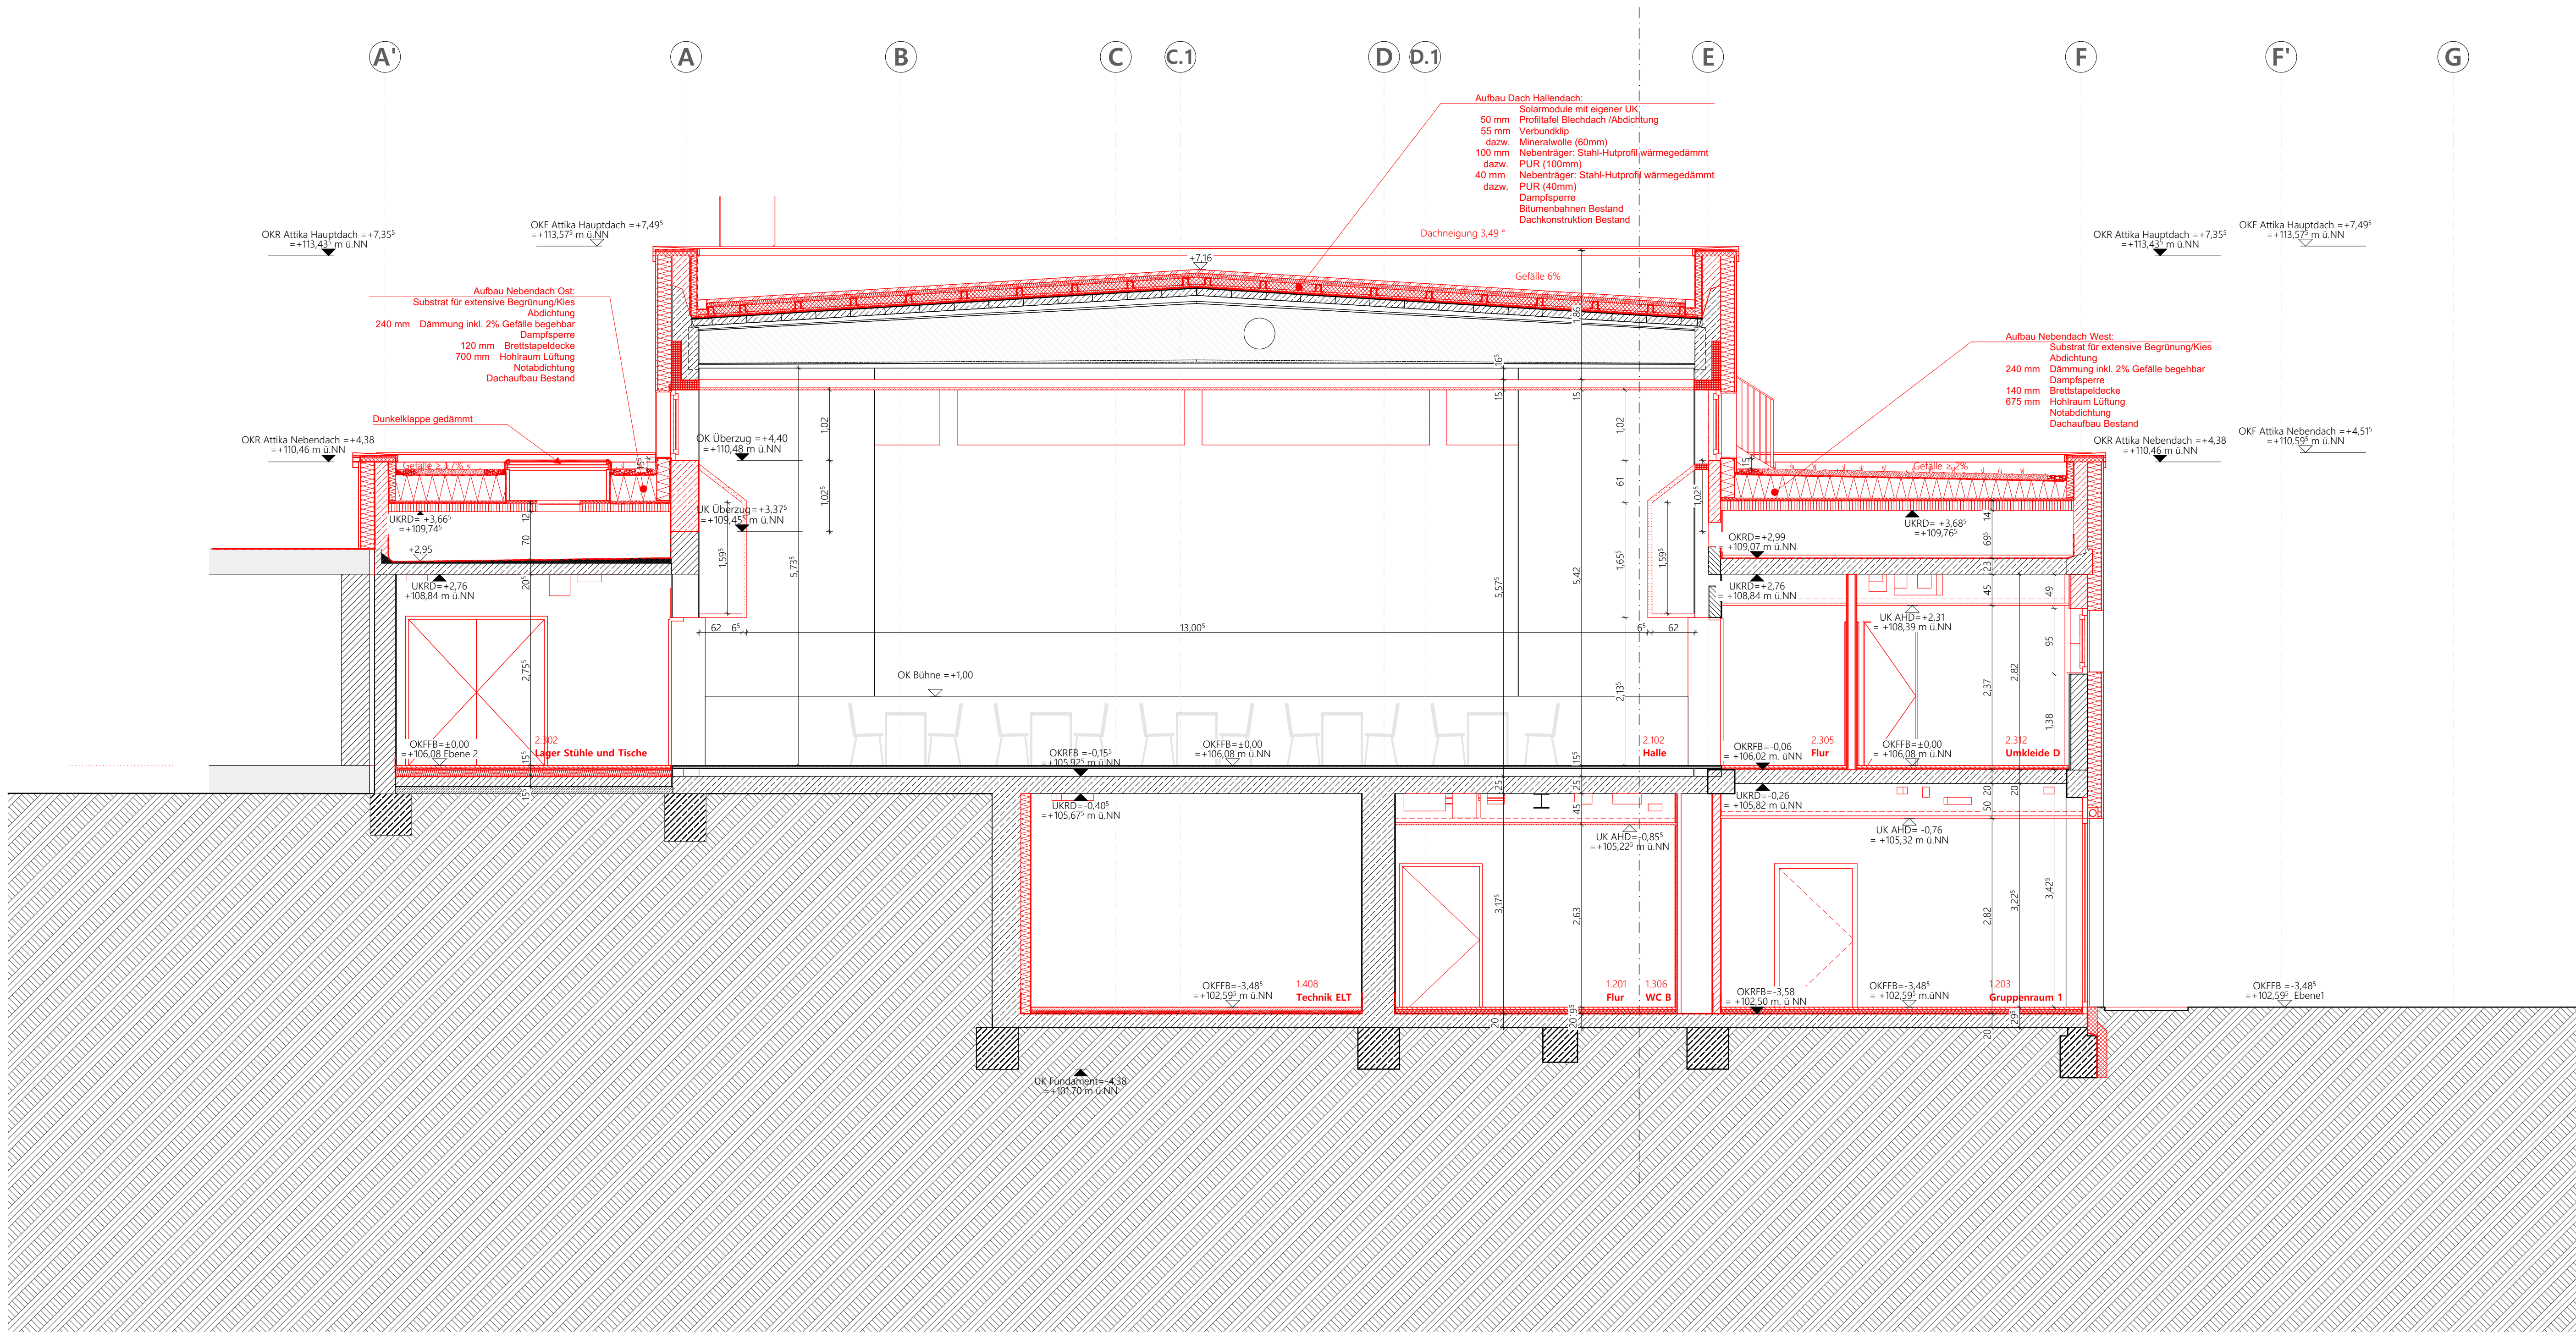

Legende

Schnitt B-B'

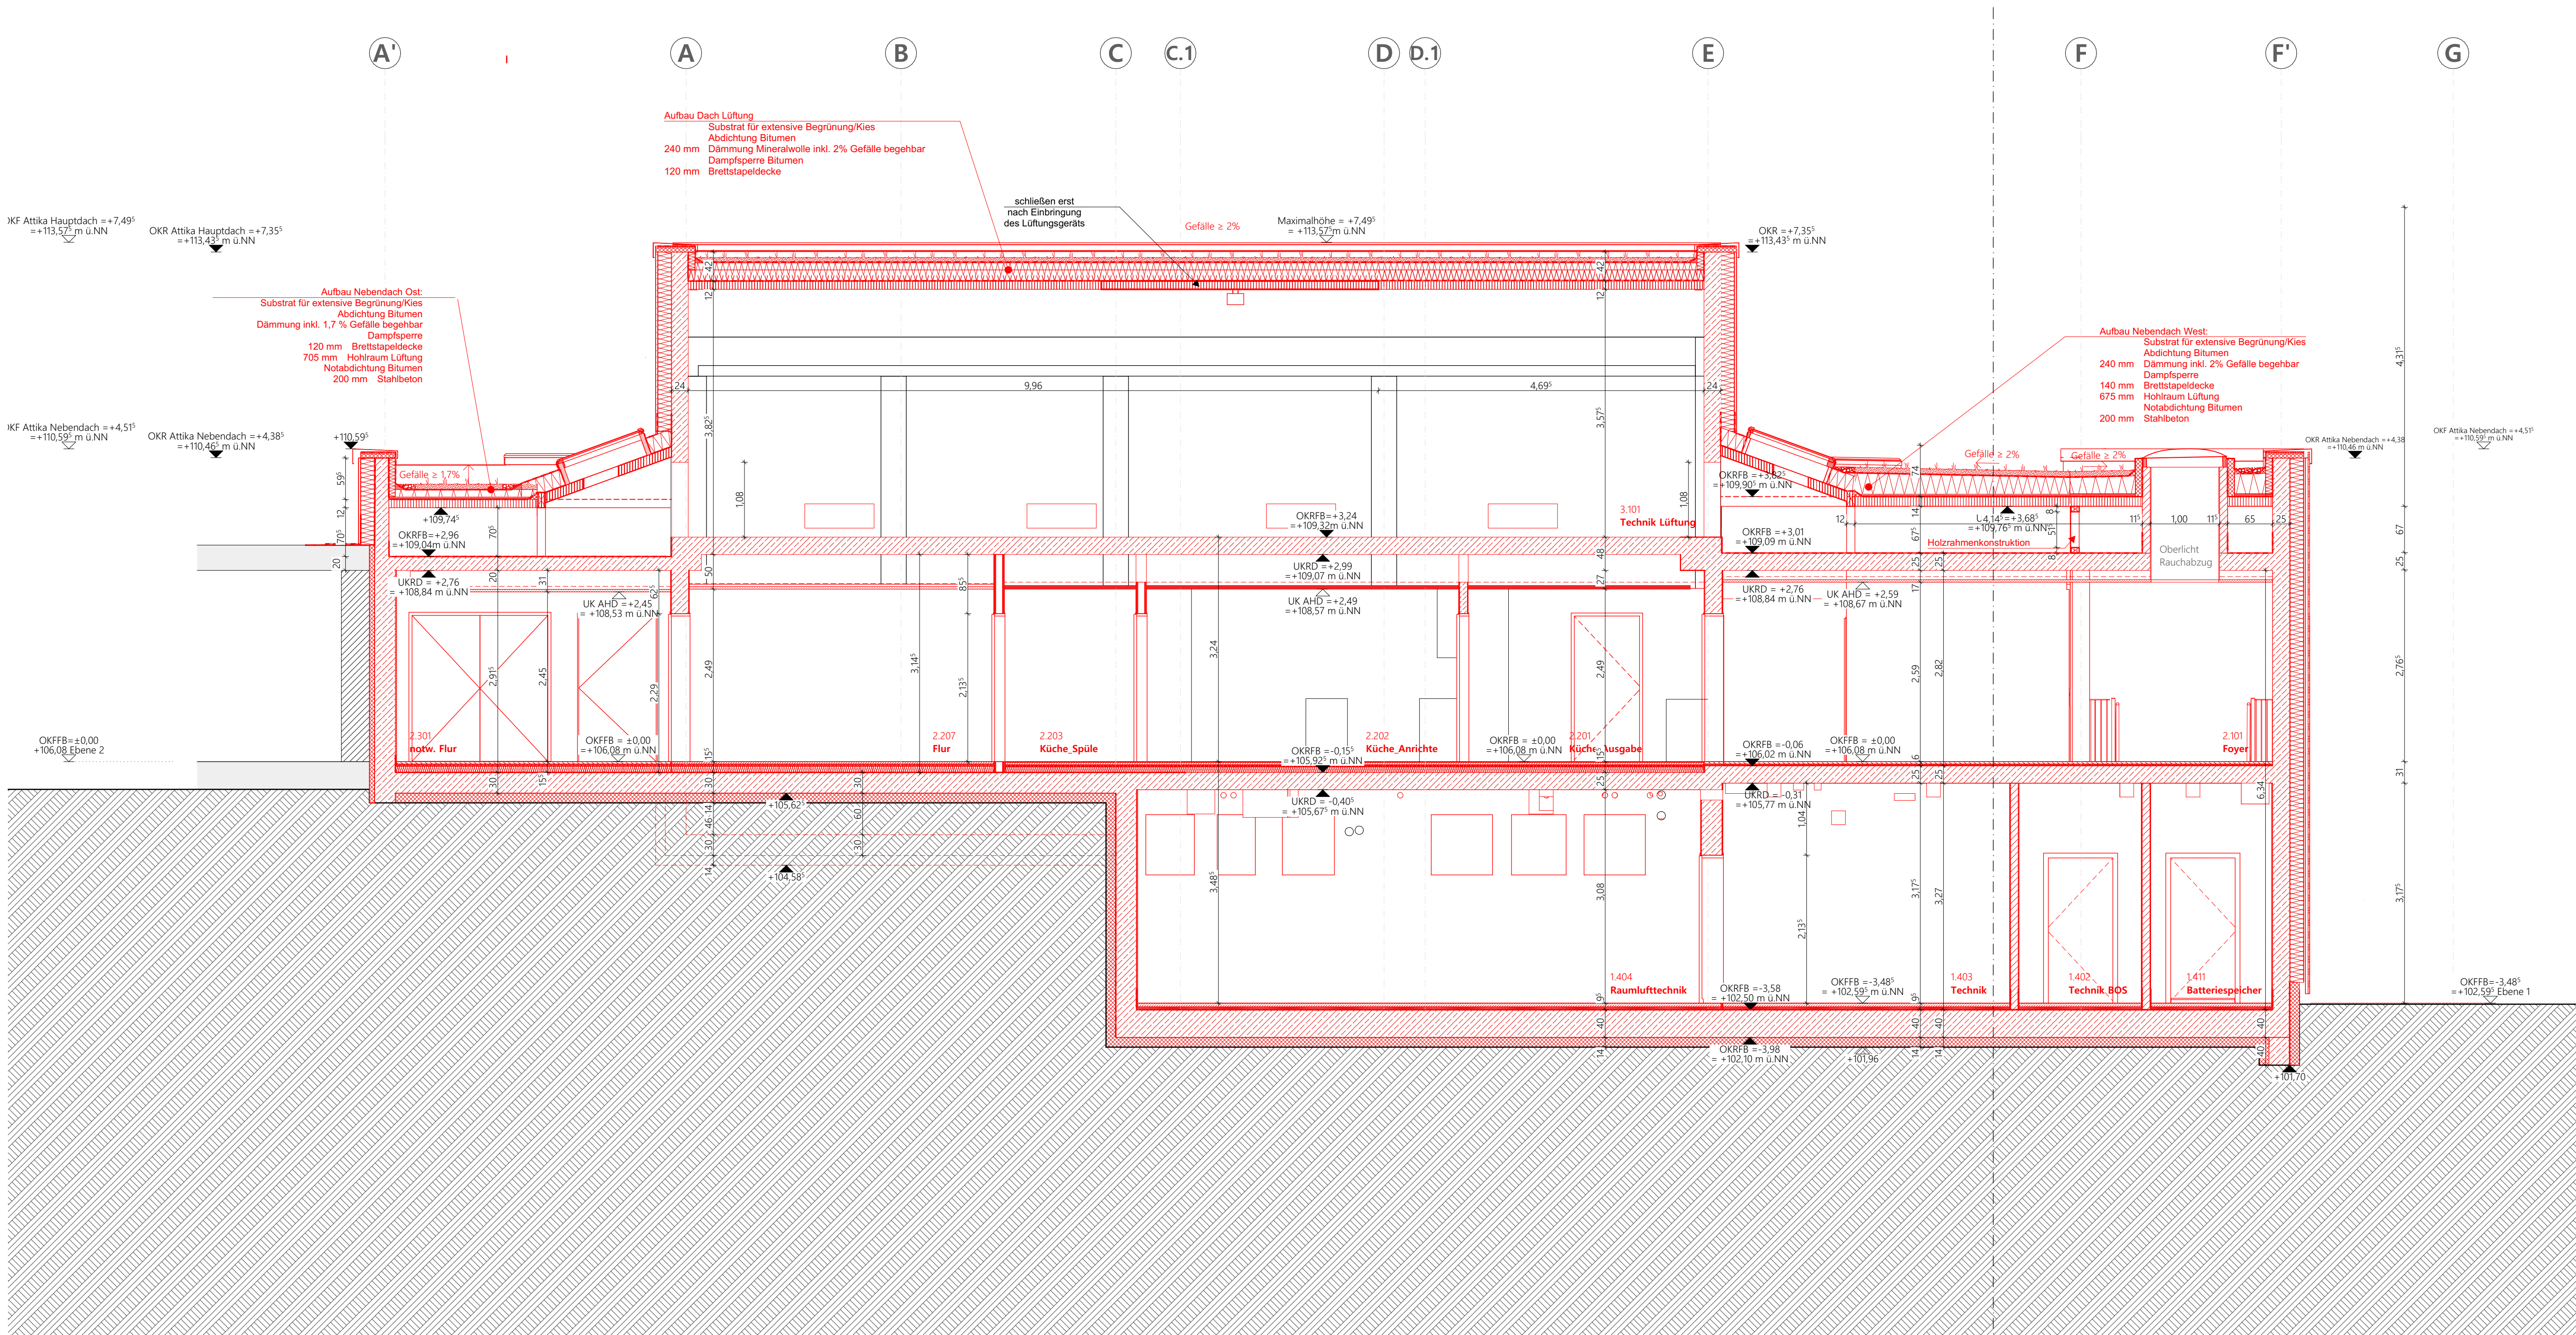

Orientierung
± 0,00 = 106,08 ü NN = OKFFB Ebene 2
Hinweis
Sämtliche Maße und Höhenangaben sind Rohbaumaße und am Bau und in Verbindung mit den Plänen der Fachplaner zu prüfen. Unstimmigkeiten sind dem Planverfasser sofort zu melden. Bei Nichtbeachtung haftet der Ausführende. Alle Höhenangaben wie Türhöhen, Brüstungshöhen, etc. beziehen sich auf Oberkante Fertigfußboden (OKFFB) wenn nichts anderes angegeben ist. Änderungen nur nach Absprache mit der Bauleitung vor Ort!
Projekt / Titel
Nibelungenhalle Lorsch
Sanierung und Erweiterung Nibelungenhalle (Mehrzweckhalle) und Teilnutzungsänderung in Ebene 1
Justus-Liebig-Straße 25, 64653 Lorsch Flurstück 73/29
Bauherrschaft
Stadt Lorsch Kaiser-Wilhelm-Platz 1 64653 Lorsch
Zeichnung
Schnitt BB-CC

Anlage zum LV nur zu Kalkulationszwecken

Schnitt C-C'

Maßstab	1:50	gezeichnet	ES	Datum	26.06.2025
Planformat	1.189 x 841 A0	Plannummer	ESNH_AF_XX_AR_SN_008	Index	