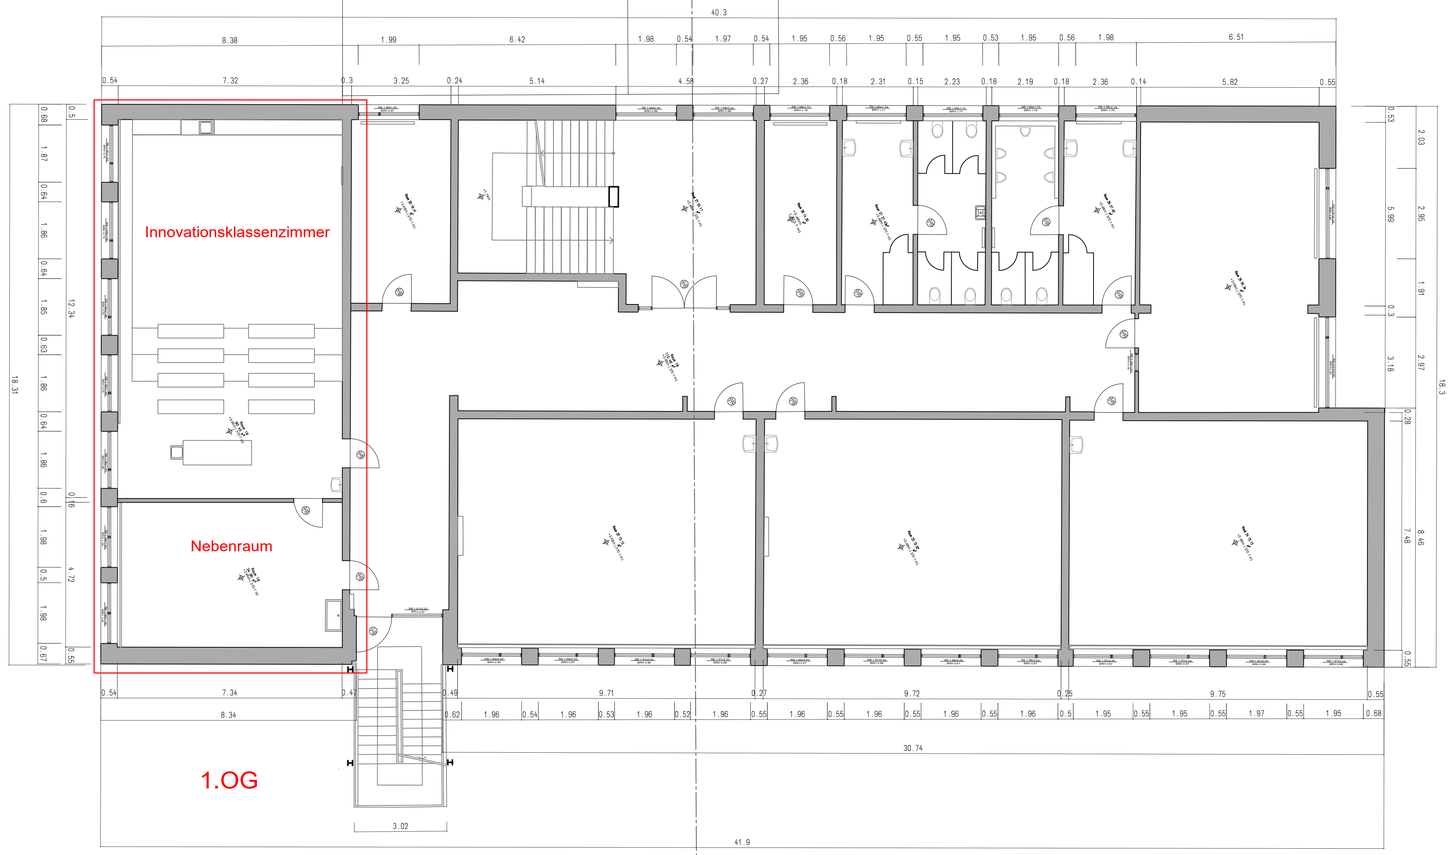
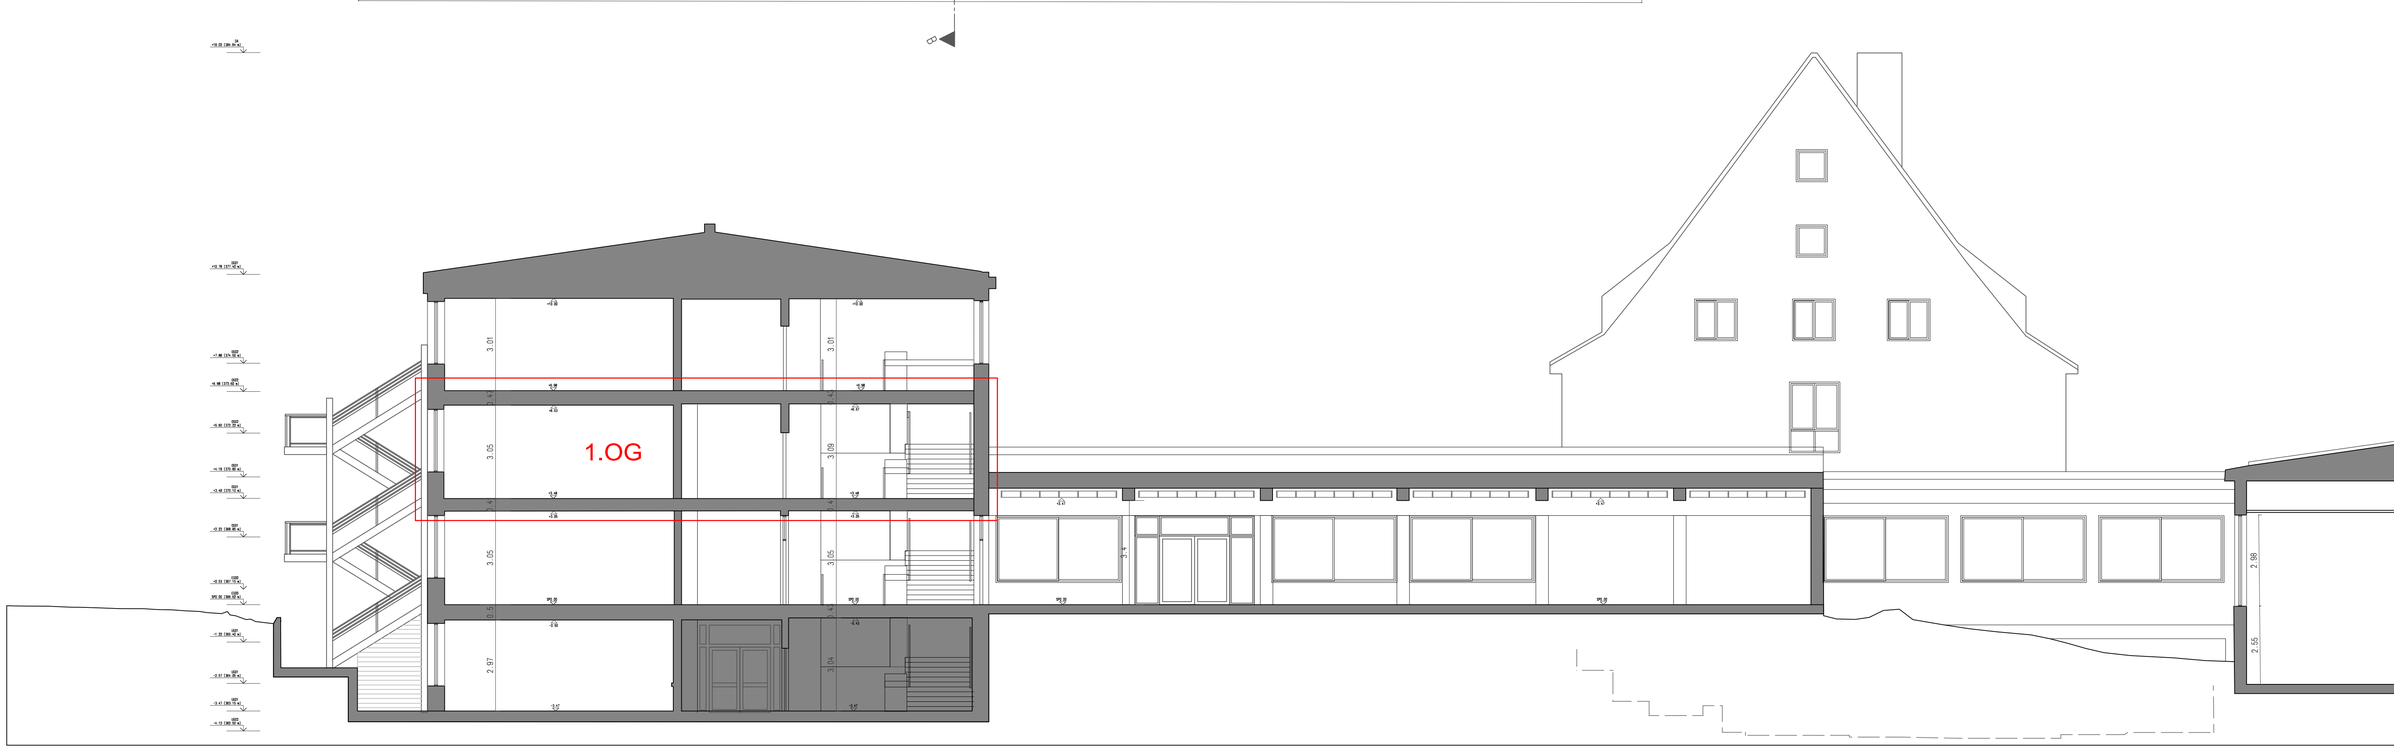

Innovationsklassenzimmer
Nebenraum
1.OG
40.3
41.9
30.74
18.31
18.3
12.34
4.72


1.OG