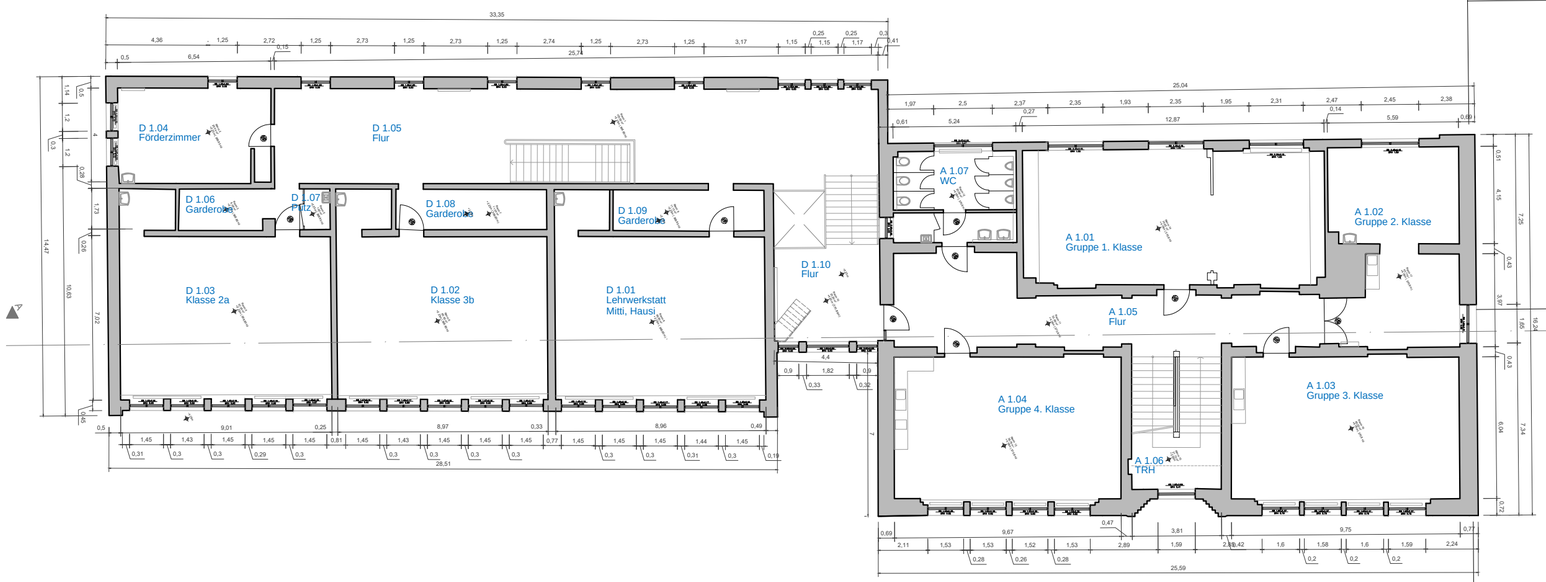
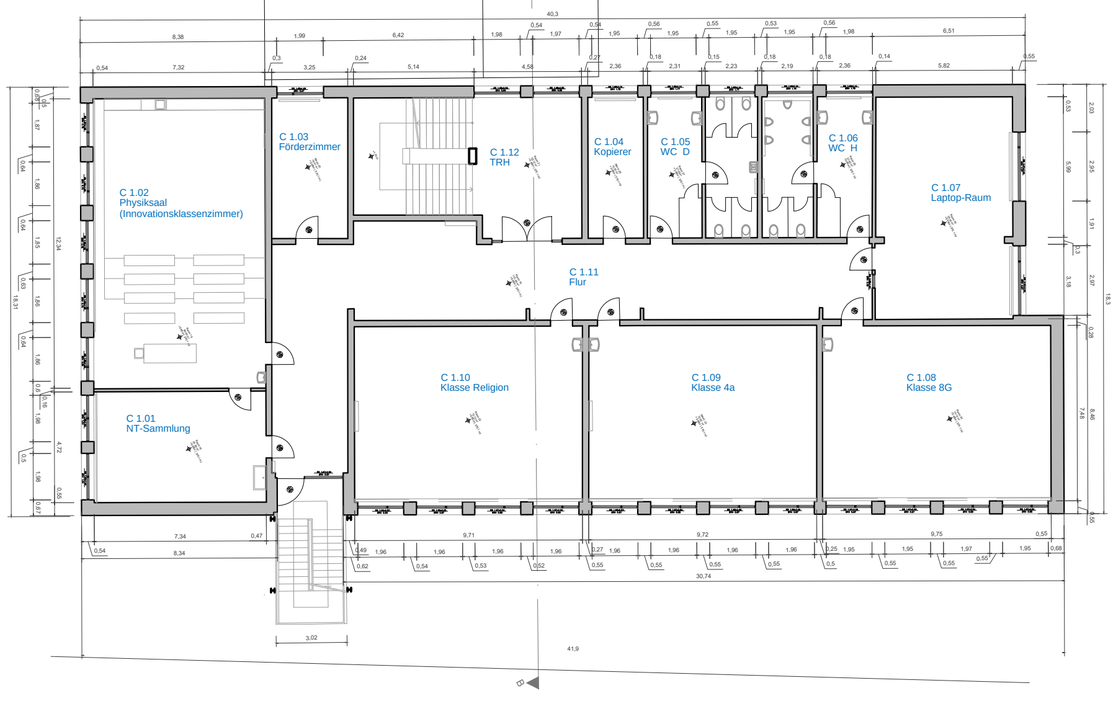

D 1.04
Förderzimmer
D 1.05
Flur
D 1.06
Garderobe
D 1.07
Putz
D 1.08
Garderobe
D 1.09
Garderobe
D 1.03
Klasse 2a
D 1.02
Klasse 3b
D 1.01
Lehrwerkstatt
Mitti, Hausi
D 1.10
Flur
A 1.07
WC
A 1.01
Gruppe 1. Klasse
A 1.02
Gruppe 2. Klasse
A 1.05
Flur
A 1.04
Gruppe 4. Klasse
A 1.03
Gruppe 3. Klasse
A 1.06
TRH


C 1.02
Physiksaal
(Innovationsklassenzimmer)
C 1.03
Förderzimmer
C 1.12
TRH
C 1.04
Kopierer
C 1.05
WC D
C 1.06
WC H
C 1.07
Laptop-Raum
C 1.11
Flur
C 1.01
NT-Sammlung
C 1.10
Klasse Religion
C 1.09
Klasse 4a
C 1.08
Klasse 8G