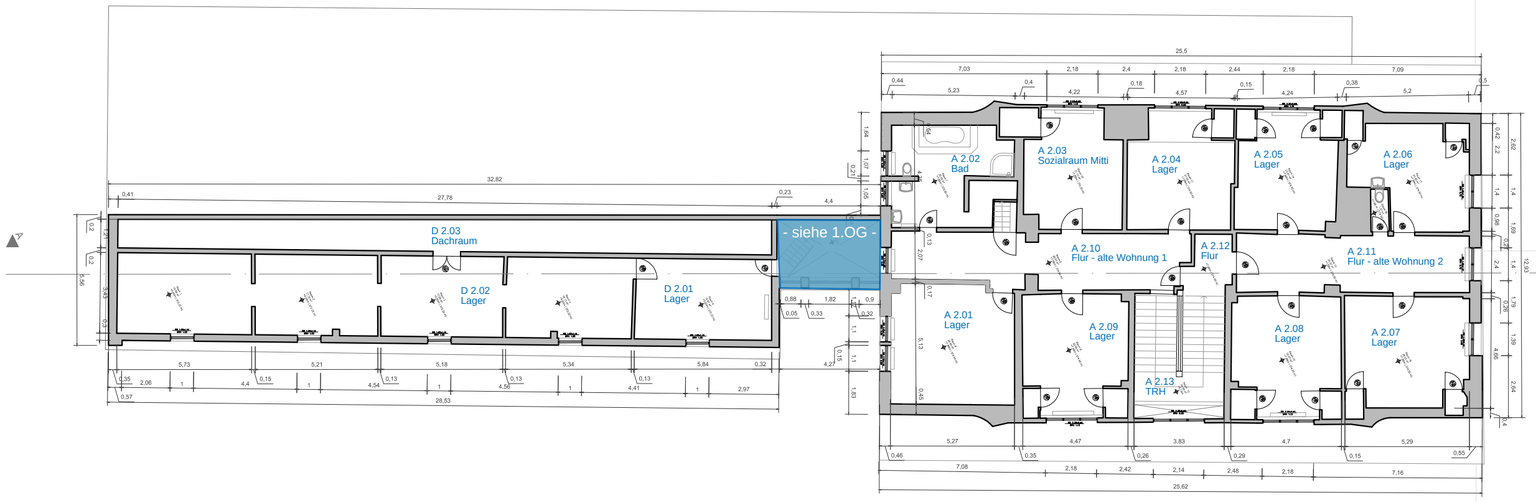
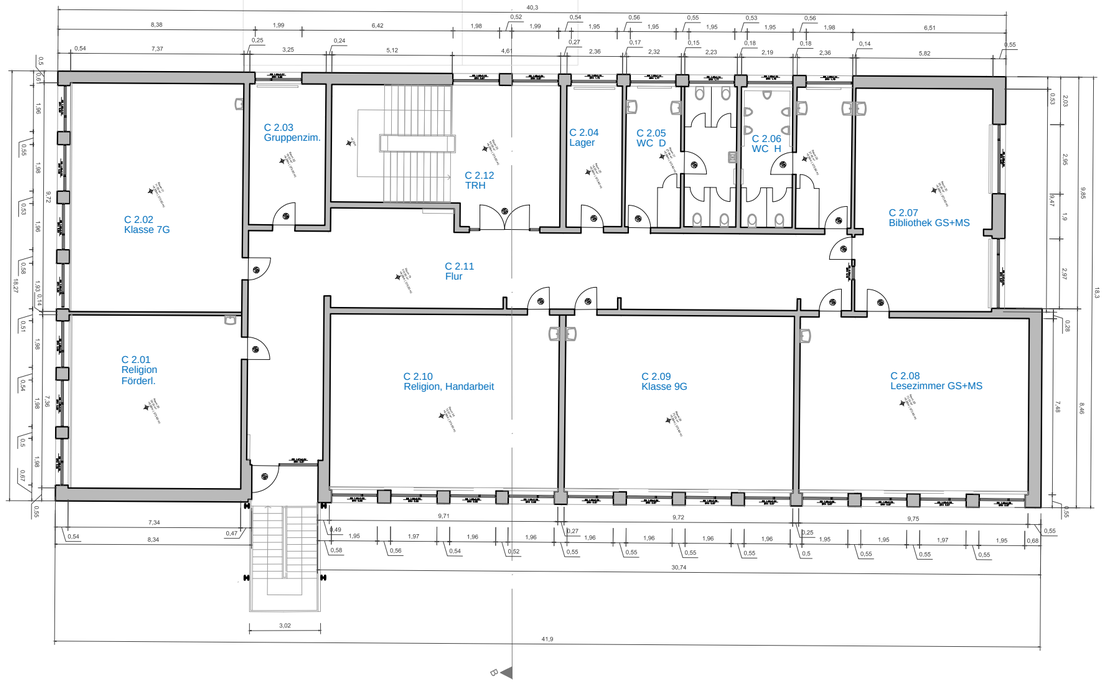

D 2.03
Dachraum
D 2.02
Lager
D 2.01
Lager
- siehe 1.OG -
A 2.02
Bad
A 2.03
Sozialraum Mitti
A 2.04
Lager
A 2.05
Lager
A 2.06
Lager
A 2.10
Flur - alte Wohnung 1
A 2.12
Flur
A 2.11
Flur - alte Wohnung 2
A 2.01
Lager
A 2.09
Lager
A 2.08
Lager
A 2.07
Lager
A 2.13
TRH


C 2.03
Gruppenzim.
C 2.04
Lager
C 2.05
WC D
C 2.06
WC H
C 2.12
TRH
C 2.02
Klasse 7G
C 2.11
Flur
C 2.07
Bibliothek GS+MS
C 2.01
Religion
Förderl.
C 2.10
Religion, Handarbeit
C 2.09
Klasse 9G
C 2.08
Lesezimmer GS+MS