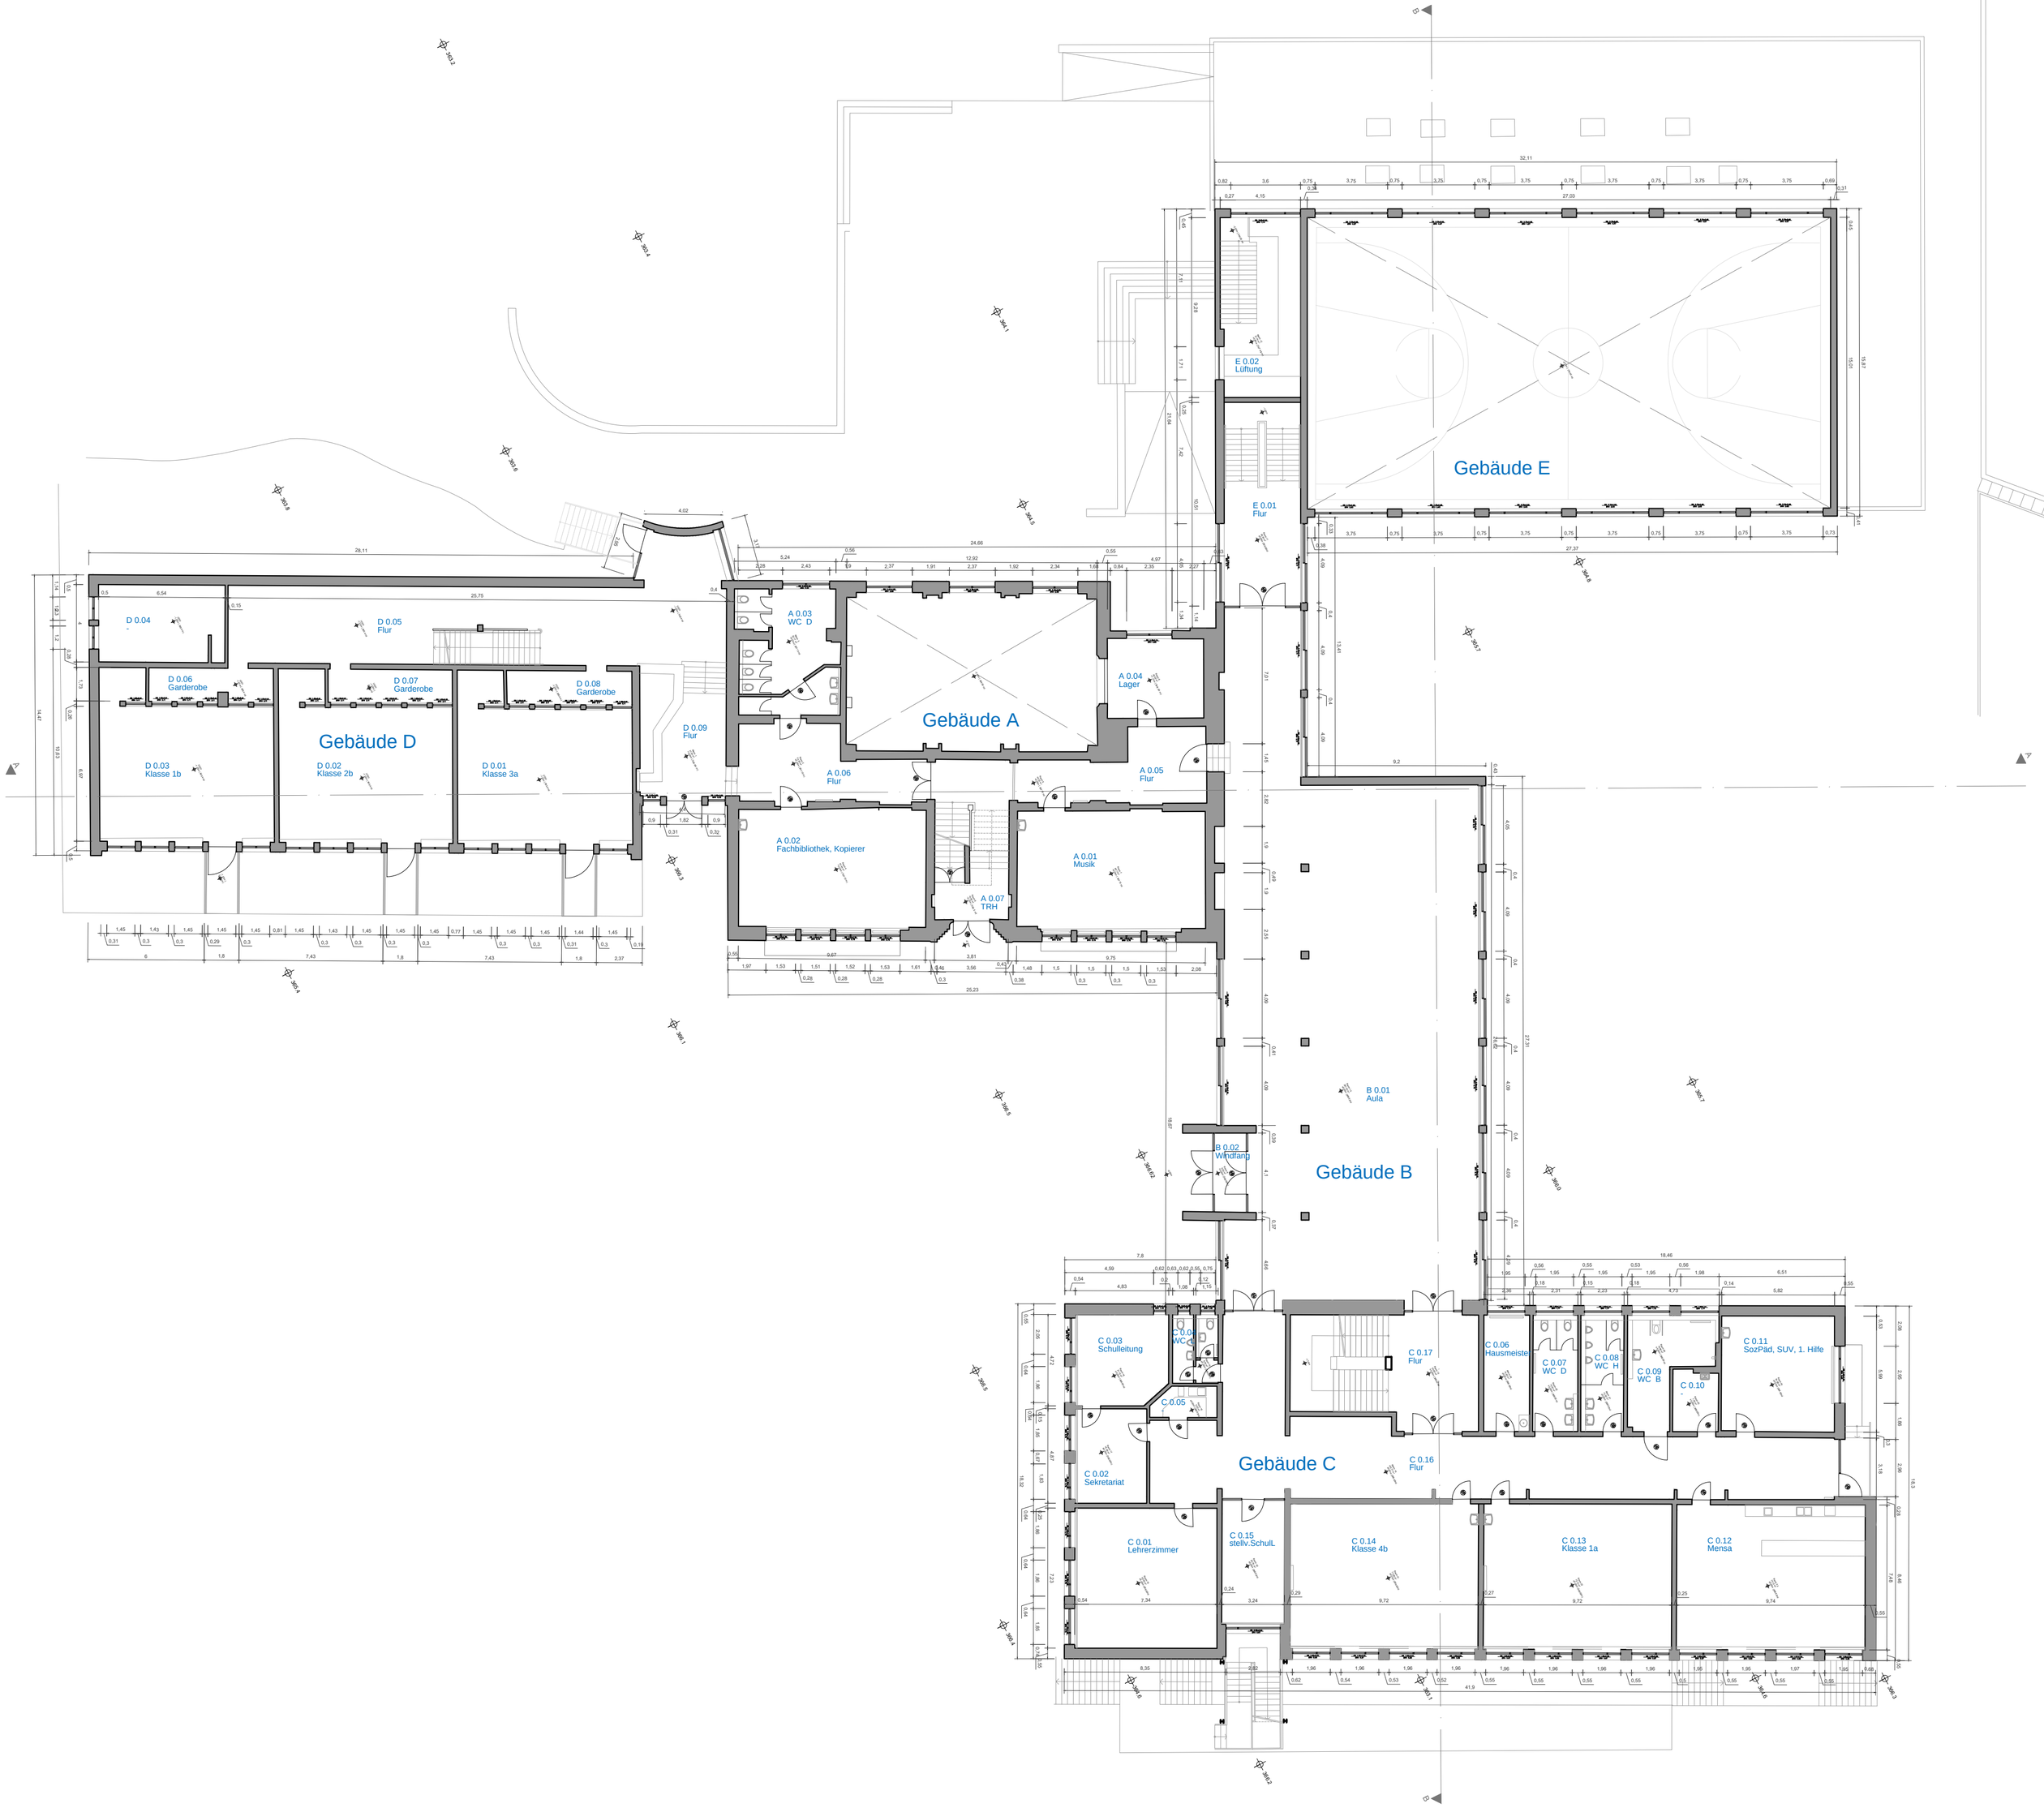

Gebäude D
D 0.04
-
D 0.05
Flur
D 0.06
Garderobe
D 0.07
Garderobe
D 0.08
Garderobe
D 0.03
Klasse 1b
D 0.02
Klasse 2b
D 0.01
Klasse 3a
D 0.09
Flur
Gebäude A
A 03
WC D
A 04
Lager
A 06
Flur
A 05
Flur
A 02
Fachbibliothek, Kopierer
A 01
Musik
A 07
TRH
E 0.02
Lüftung
E 0.01
Flur
Gebäude E
B 0.01
Aula
B 0.02
Windfang
Gebäude B
C 0.03
Schulleitung
C 0.04
WC L
C 0.05
-
C 0.02
Sekretariat
C 0.01
Lehrerzimmer
C 0.15
stellv.SchulL
C 0.14
Klasse 4b
C 0.13
Klasse 1a
C 0.12
Mensa
C 0.17
Flur
C 0.16
Flur
C 0.06
Hausmeister
C 0.07
WC D
C 0.08
WC H
C 0.09
WC B
C 0.10
-
C 0.11
SozPäd, SUV, 1. Hilfe
Gebäude C