

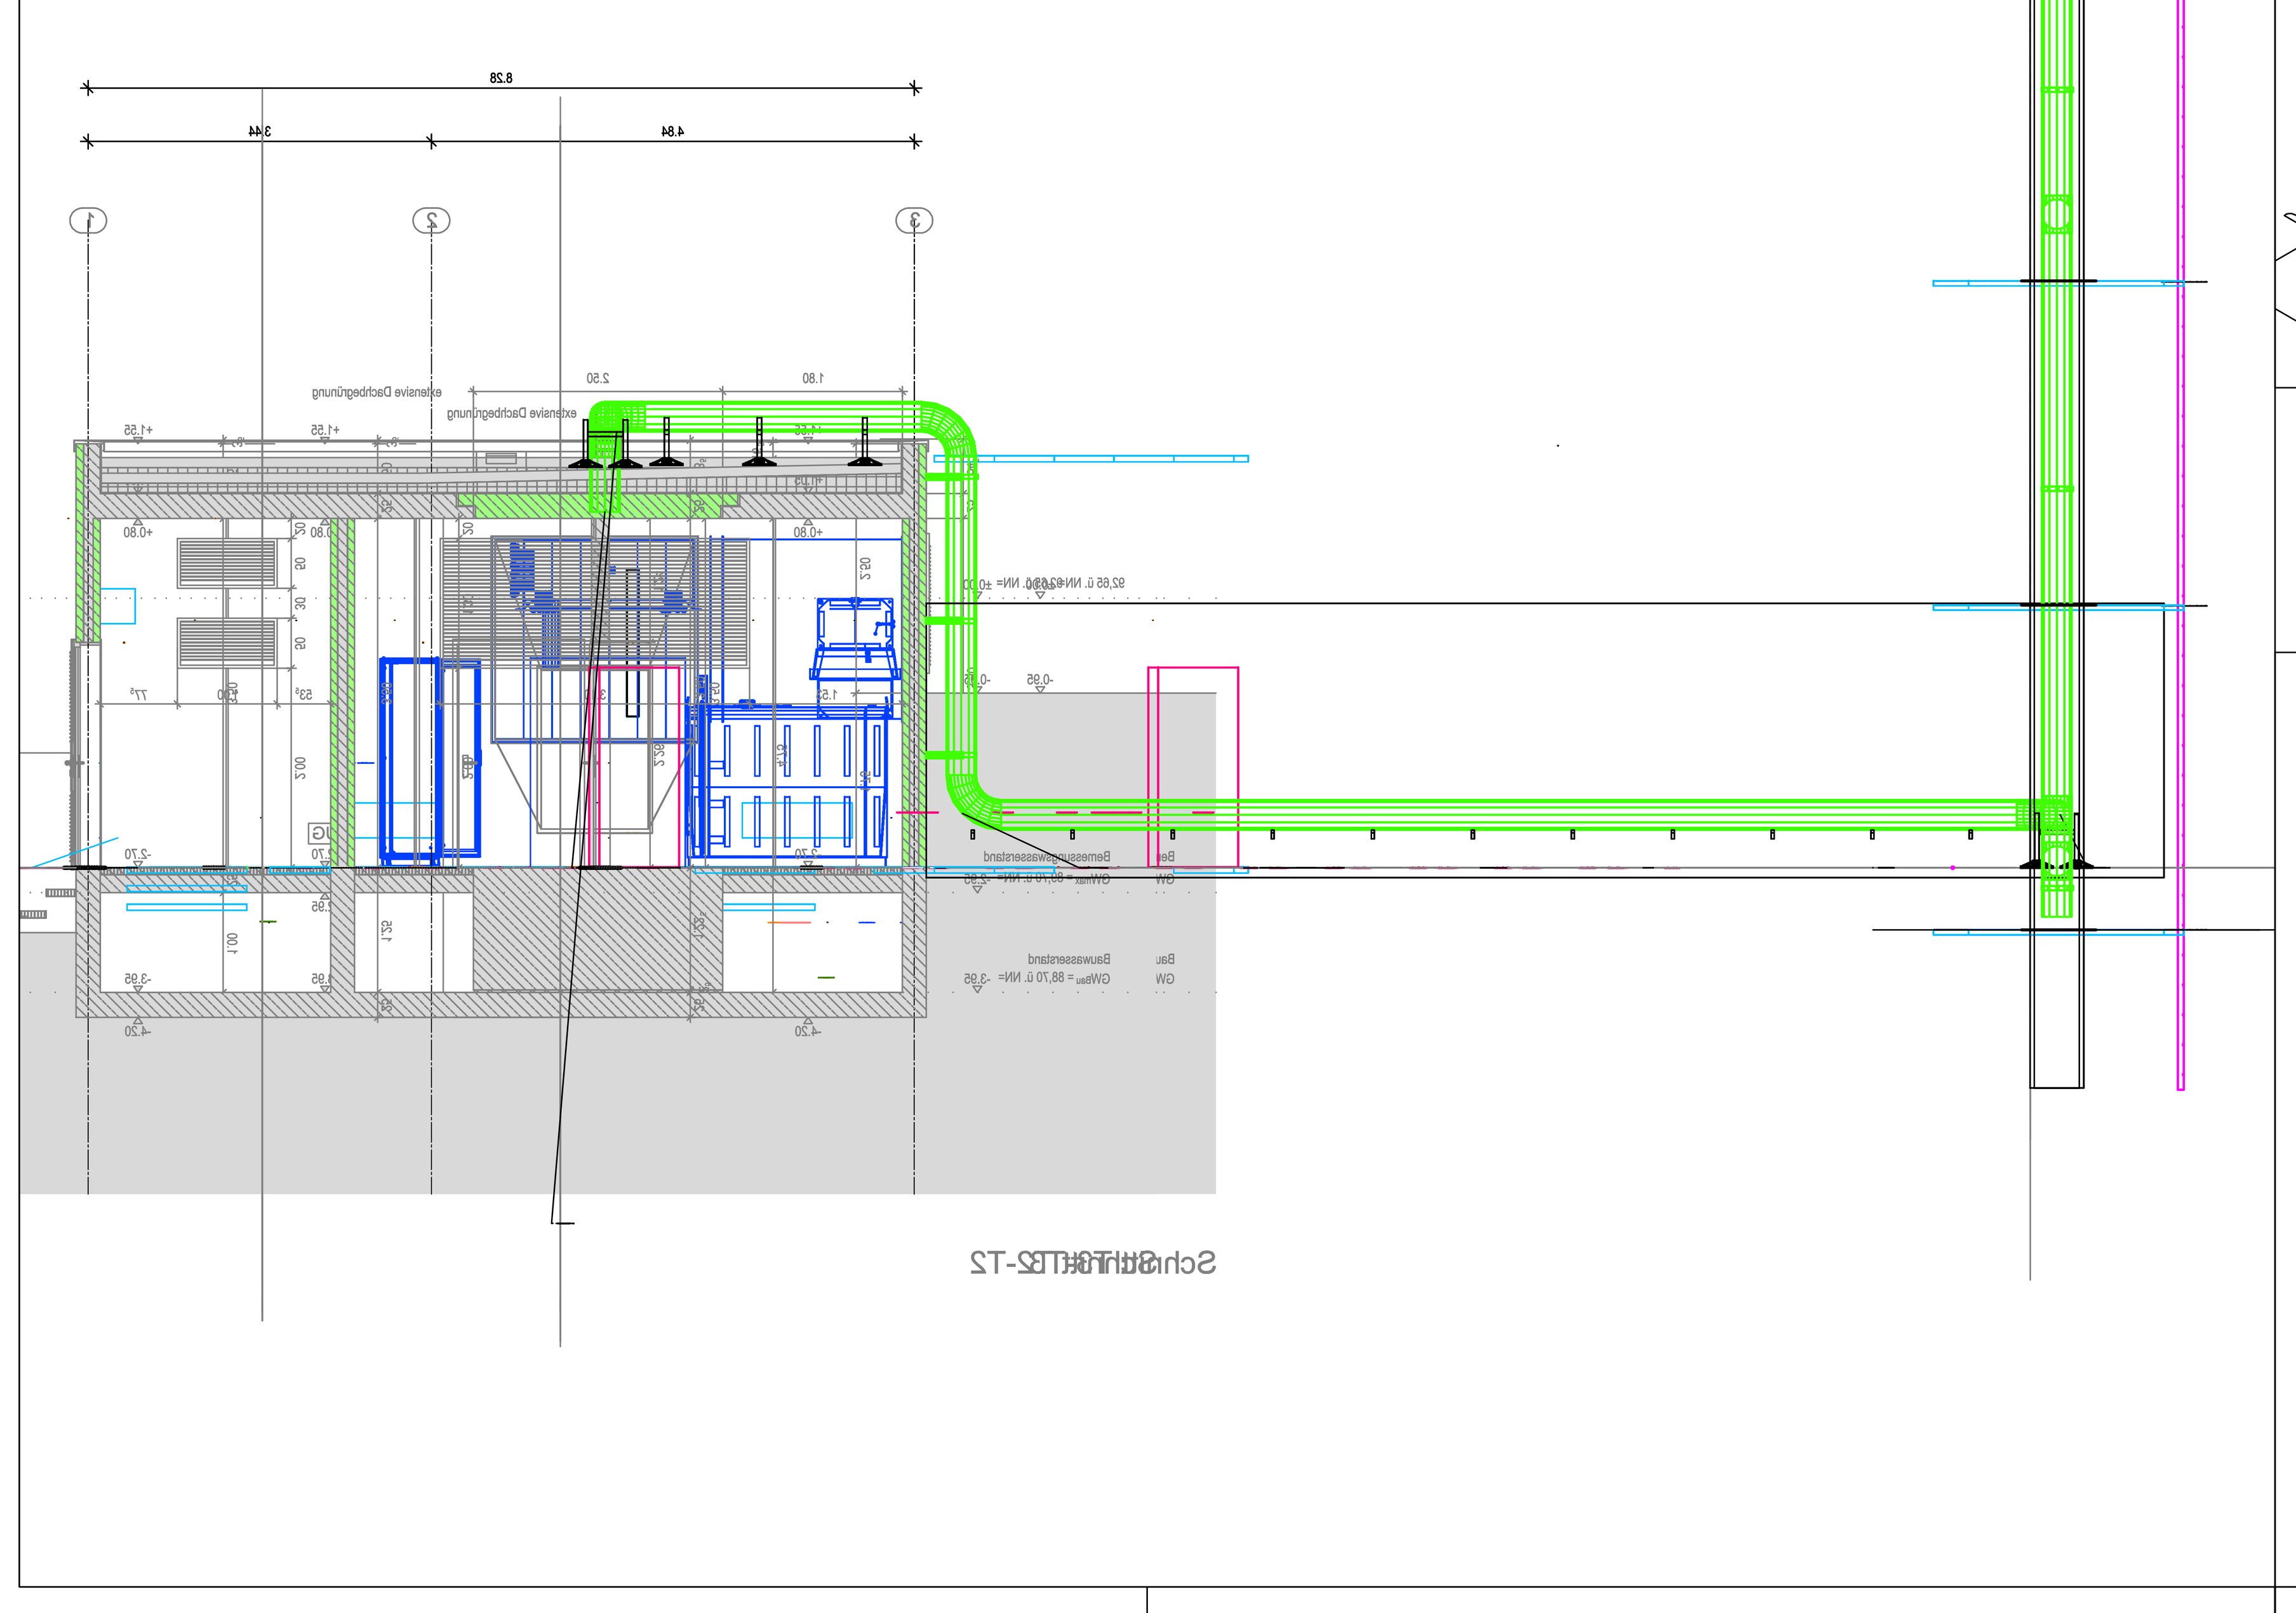


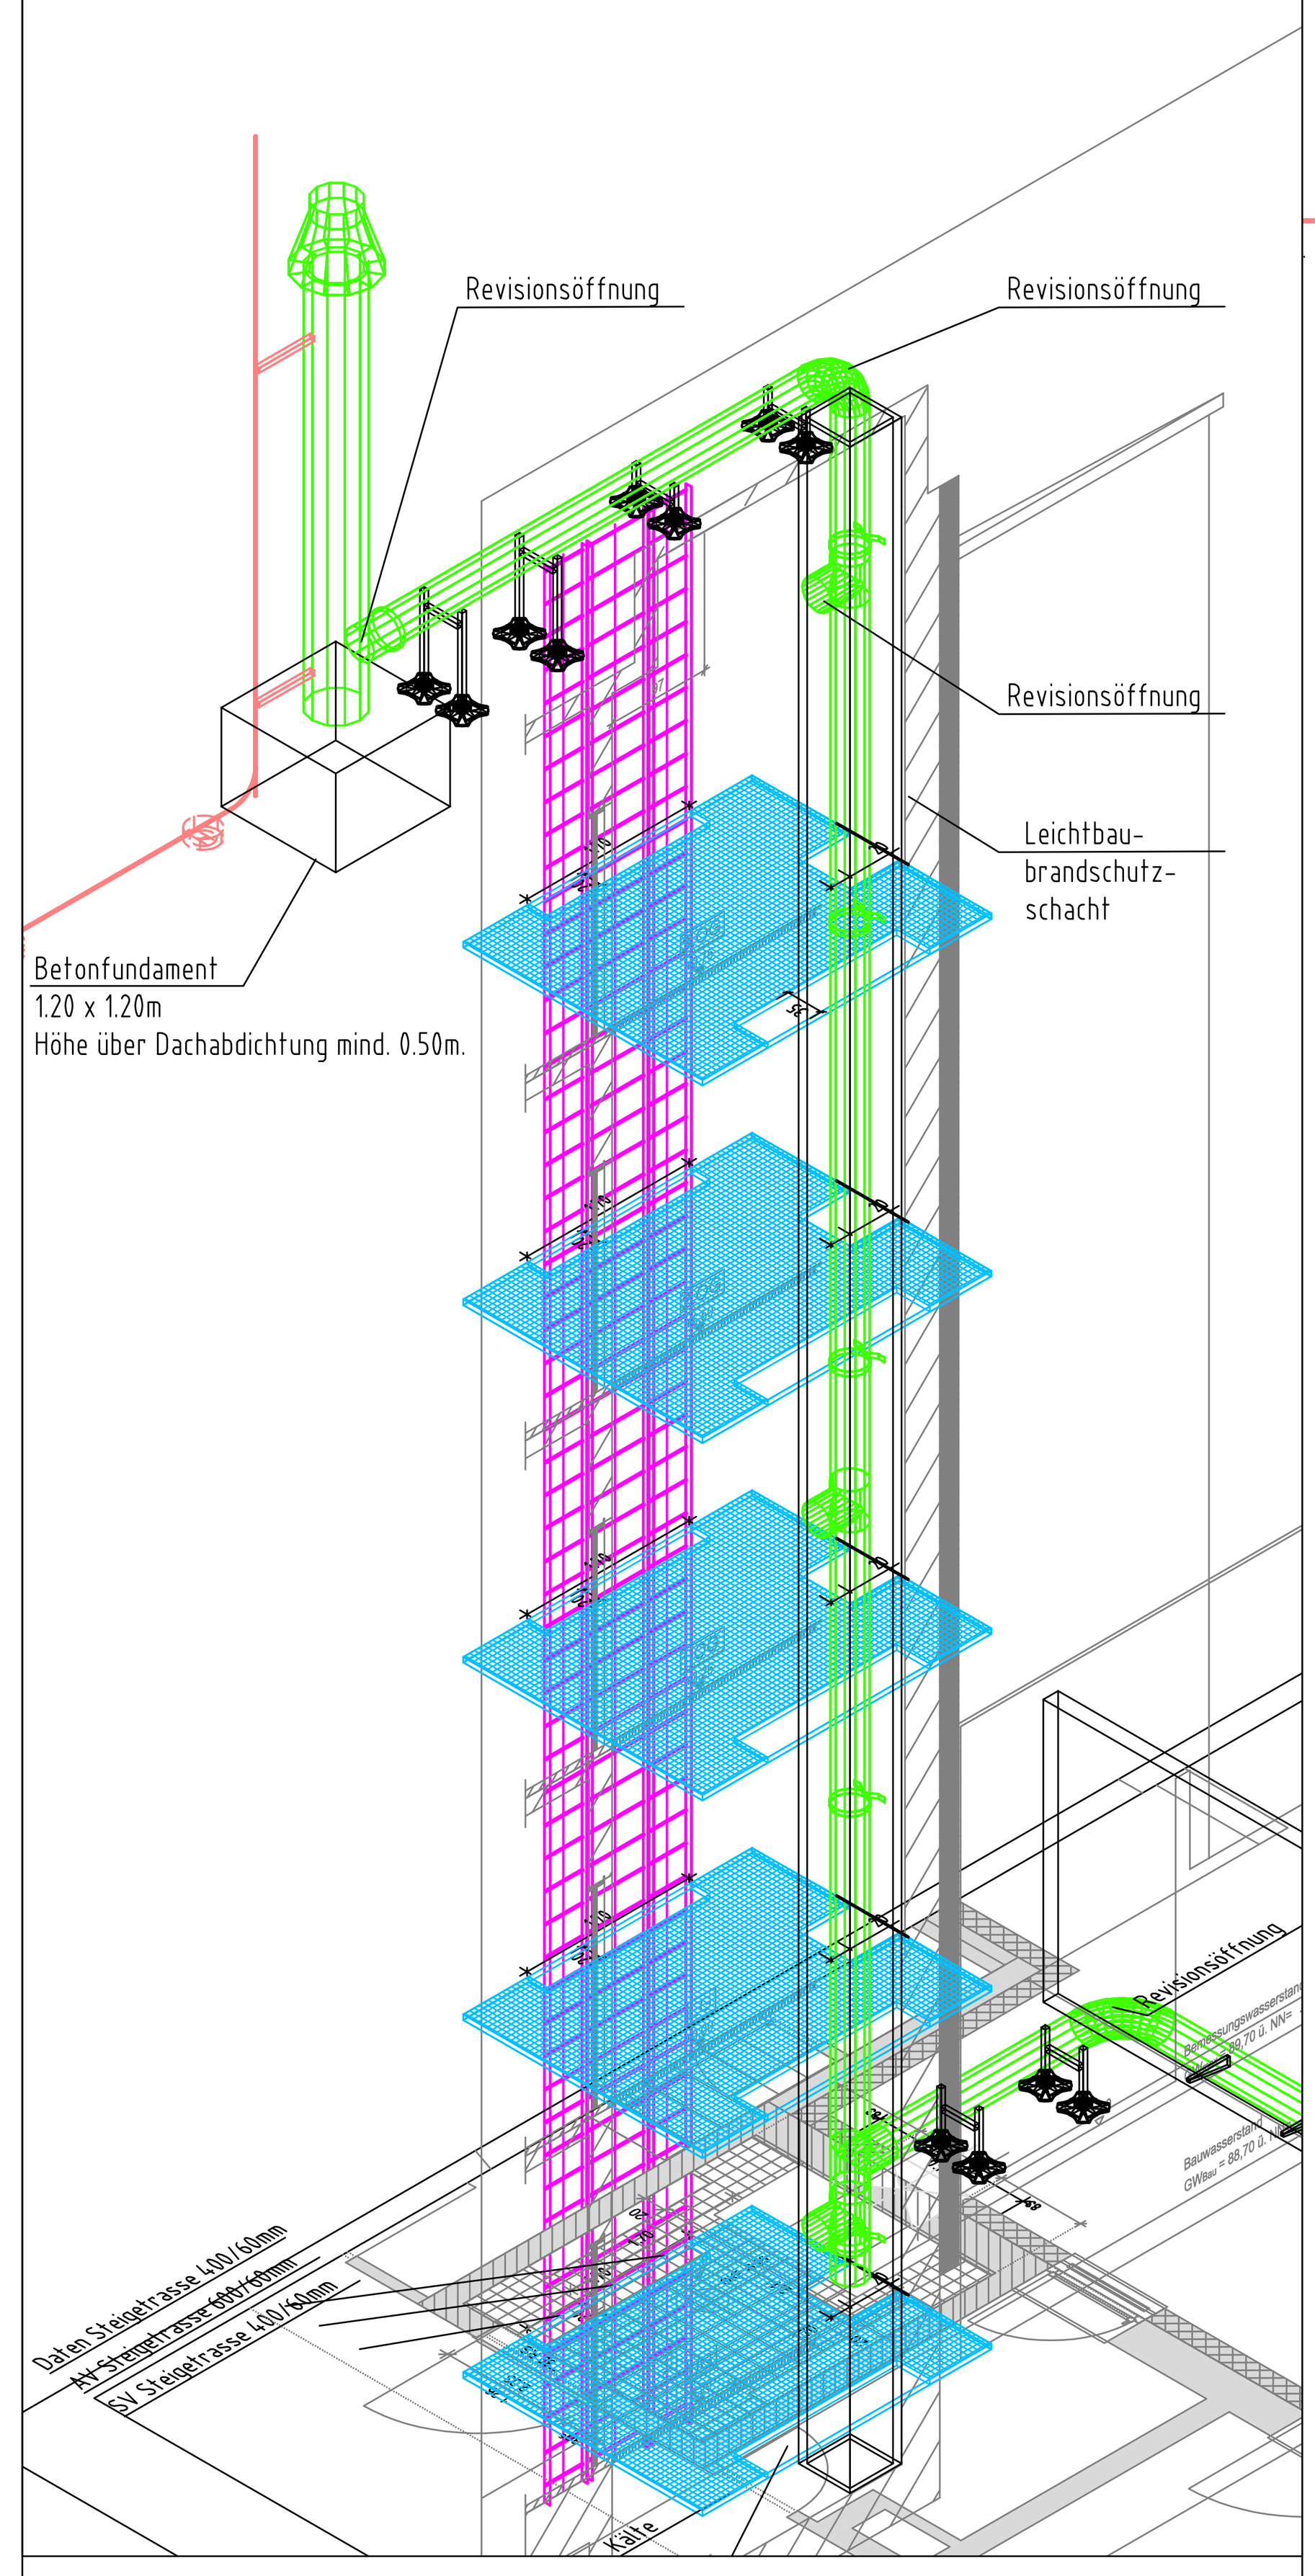

Regeldetail Gitterrost im stillgelegten Aufzugsschacht Bettenhaus UG bis 3. OG

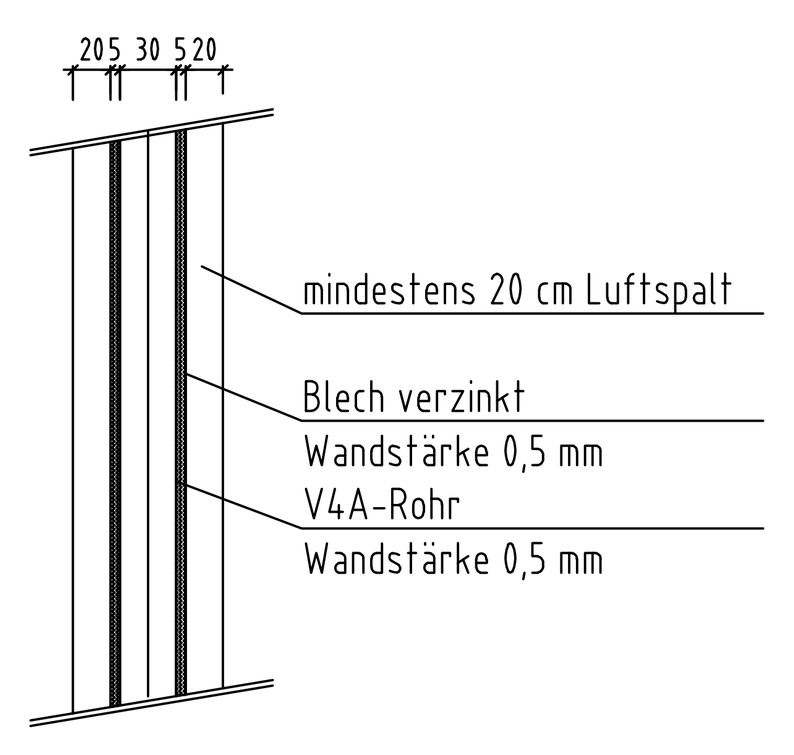


NSHV SV

1. Leistentechnik gesteckt (H/B/T): 2000/1200/600mm
2. Einspeisung Notstrom (H/B/T): 2000/600/800mm
3. Einspeisung Notstrom (H/B/T): 2000/600/800mm
4. Kuppelschalter (H/B/T): 2000/600/800mm
5. Eckfeld 90° (H/B/T): 2000/900/900mm
6. GHV Bettenhaus (H/B/T): 2000/600/800mm
7. Leistentechnik gesteckt (H/B/T): 2000/1200/600mm
8. Eckfeld 90° (H/B/T): 2000/900/900mm
9. Leistentechnik gesteckt (H/B/T): 2000/1200/600mm
10. Leistentechnik gesteckt (H/B/T): 2000/1200/600mm


HSHV AV

1. Einspeisung/Abgang (H/B/T): 2000/600/800mm
2. Zentraler Erdungsp (H/B/T): 2000/600/800mm
3. Einspeisung Trafo 1 (H/B/T): 2000/600/800mm
4. Direkteinspeisung (H/B/T): 2000/600/800mm
5. Eckfeld 90° (H/B/T): 2000/900/900mm
6. Abgangsfeld GHV Bettenhaus (H/B/T): 2000/600/800mm
7. Leistentechnik gesteckt (H/B/T): 2000/1200/600mm
8. Eckfeld 90° (H/B/T): 2000/900/900mm
9. Leistentechnik gesteckt (H/B/T): 2000/1200/600mm
10. Leistentechnik gesteckt (H/B/T): 2000/1200/600mm
11. Leistentechnik gesteckt (H/B/T): 2000/1200/600mm

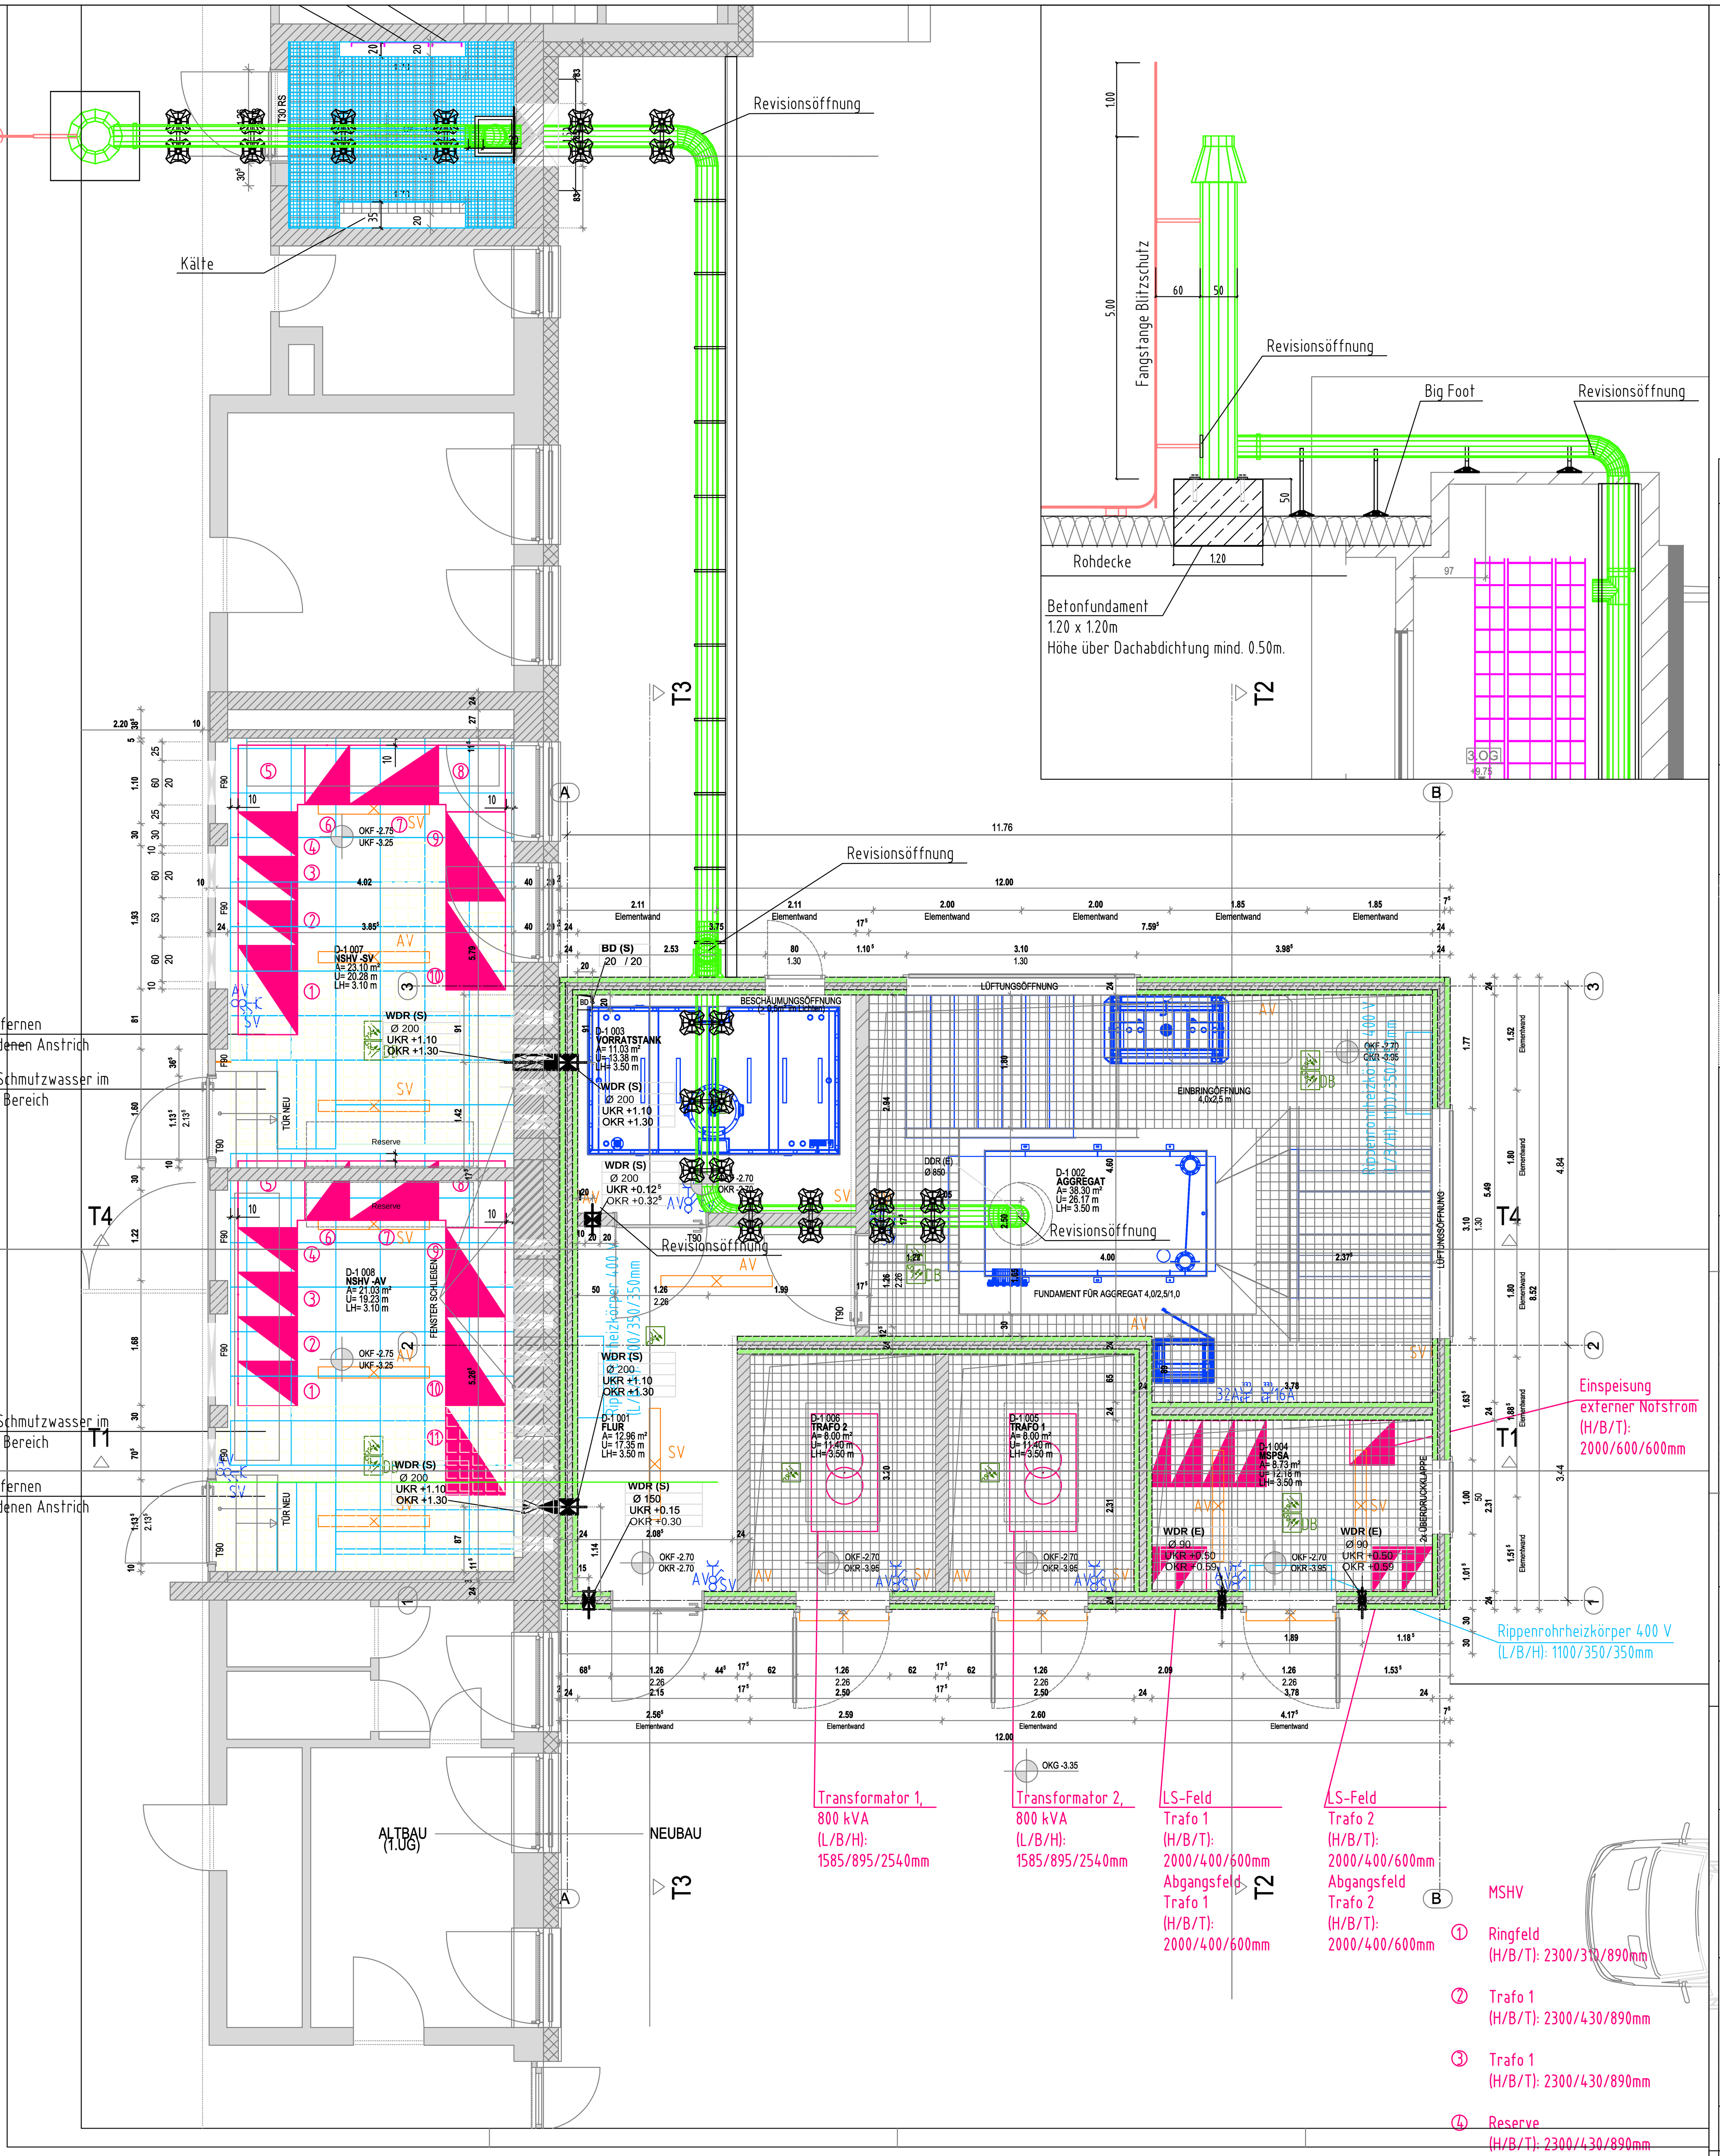

MSHV

1. Ringfeld (H/B/T): 2300/310/890mm
2. Trafo 1 (H/B/T): 2300/430/890mm
3. Trafo 1 (H/B/T): 2300/430/890mm
4. Reserve (H/B/T): 2300/430/890mm

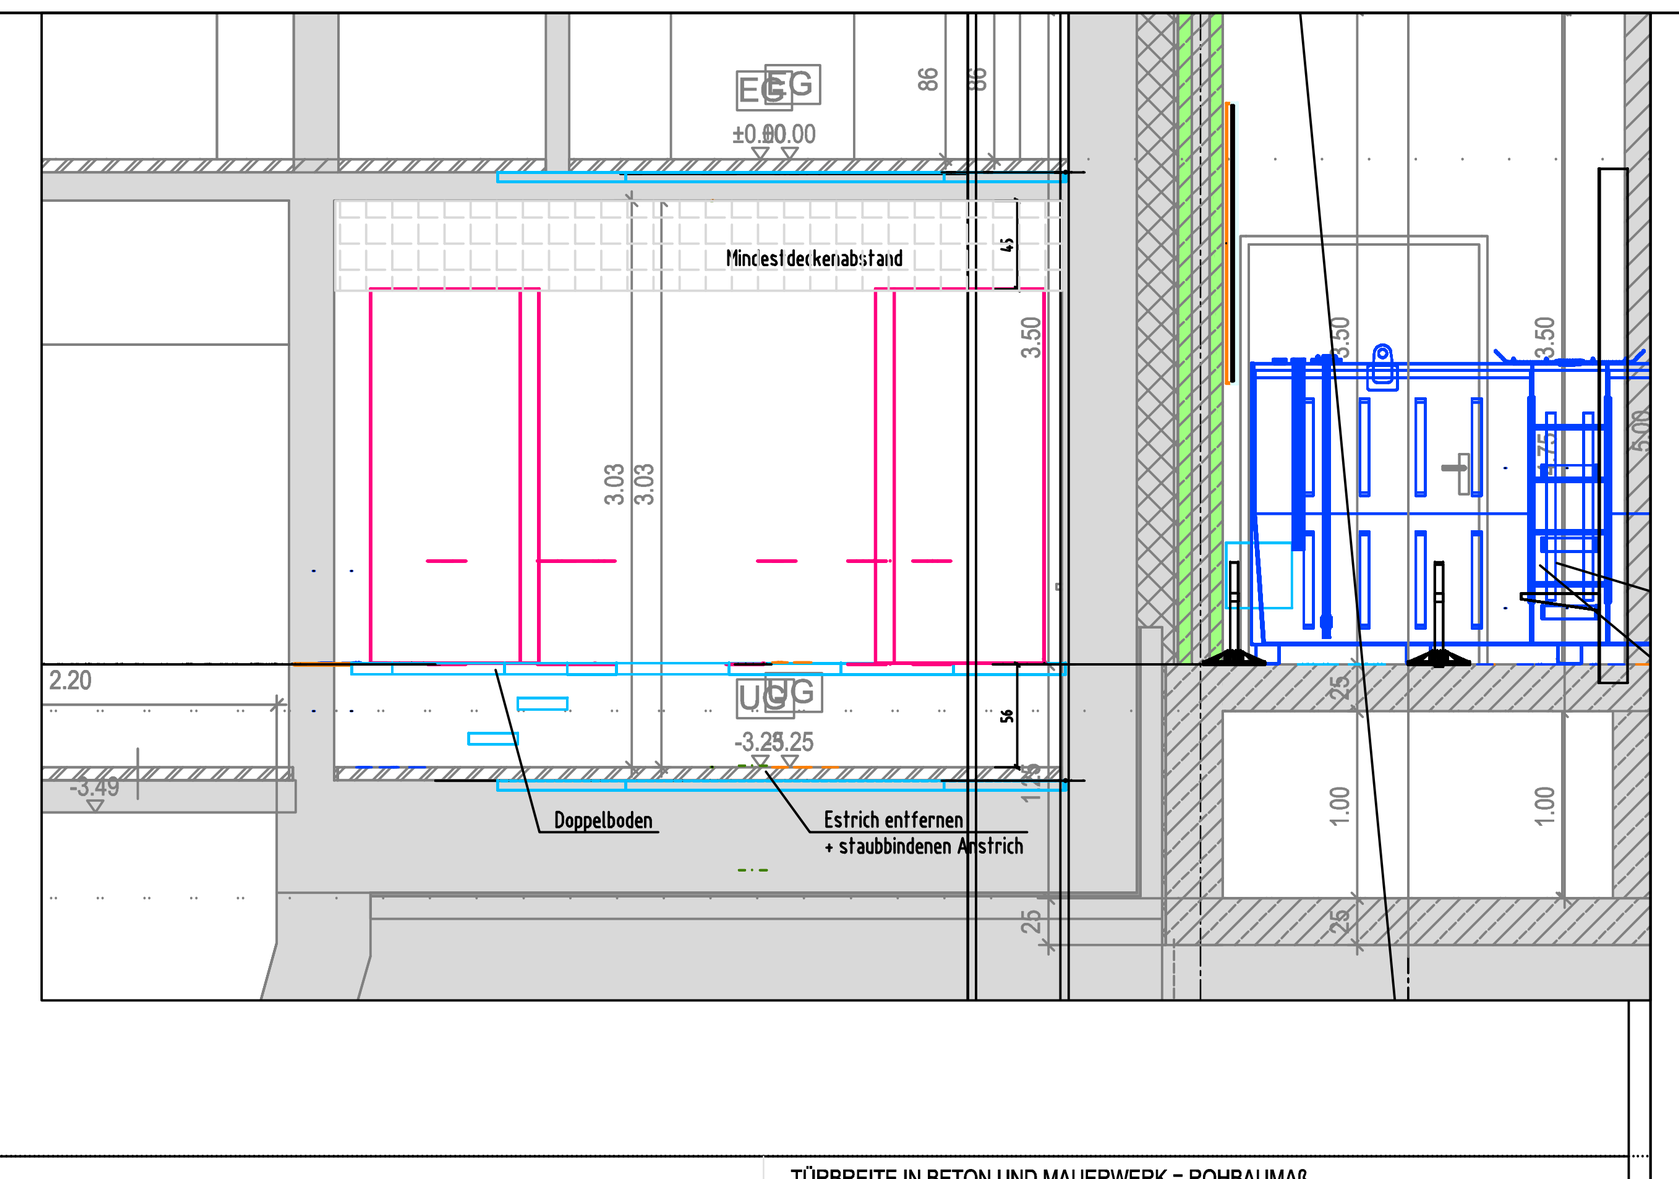


ALLE TÜRHÖHEN AB OKFFB!

PLÄNE GELTEN NUR IN VERBINDUNG MIT DEN ERGÄNZENDEN UNTERLAGEN DER FACHPLANER.

INDEX	DATUM	BEAR.	ÄNDERUNGEN/ ERGÄNZUNGEN/ STAND
04	12.02.26	RV	Durchbrüche Fachplanung übernommen
03	06.10.25	HE	Außenwände in Sichtbeton (Elementwände) angepasst
02	24.09.25	RV	TECHHNIKGEBÄDUE NACH WESTEN VERSCHOBEN

NEUBAU/ANBAU BETTENHAUS
KRANKENHAUS ZUM GUTEN HIRTEN
LUDWIGSHAFEN AM RHEIN

±0,00m = +92,65m ü. NN

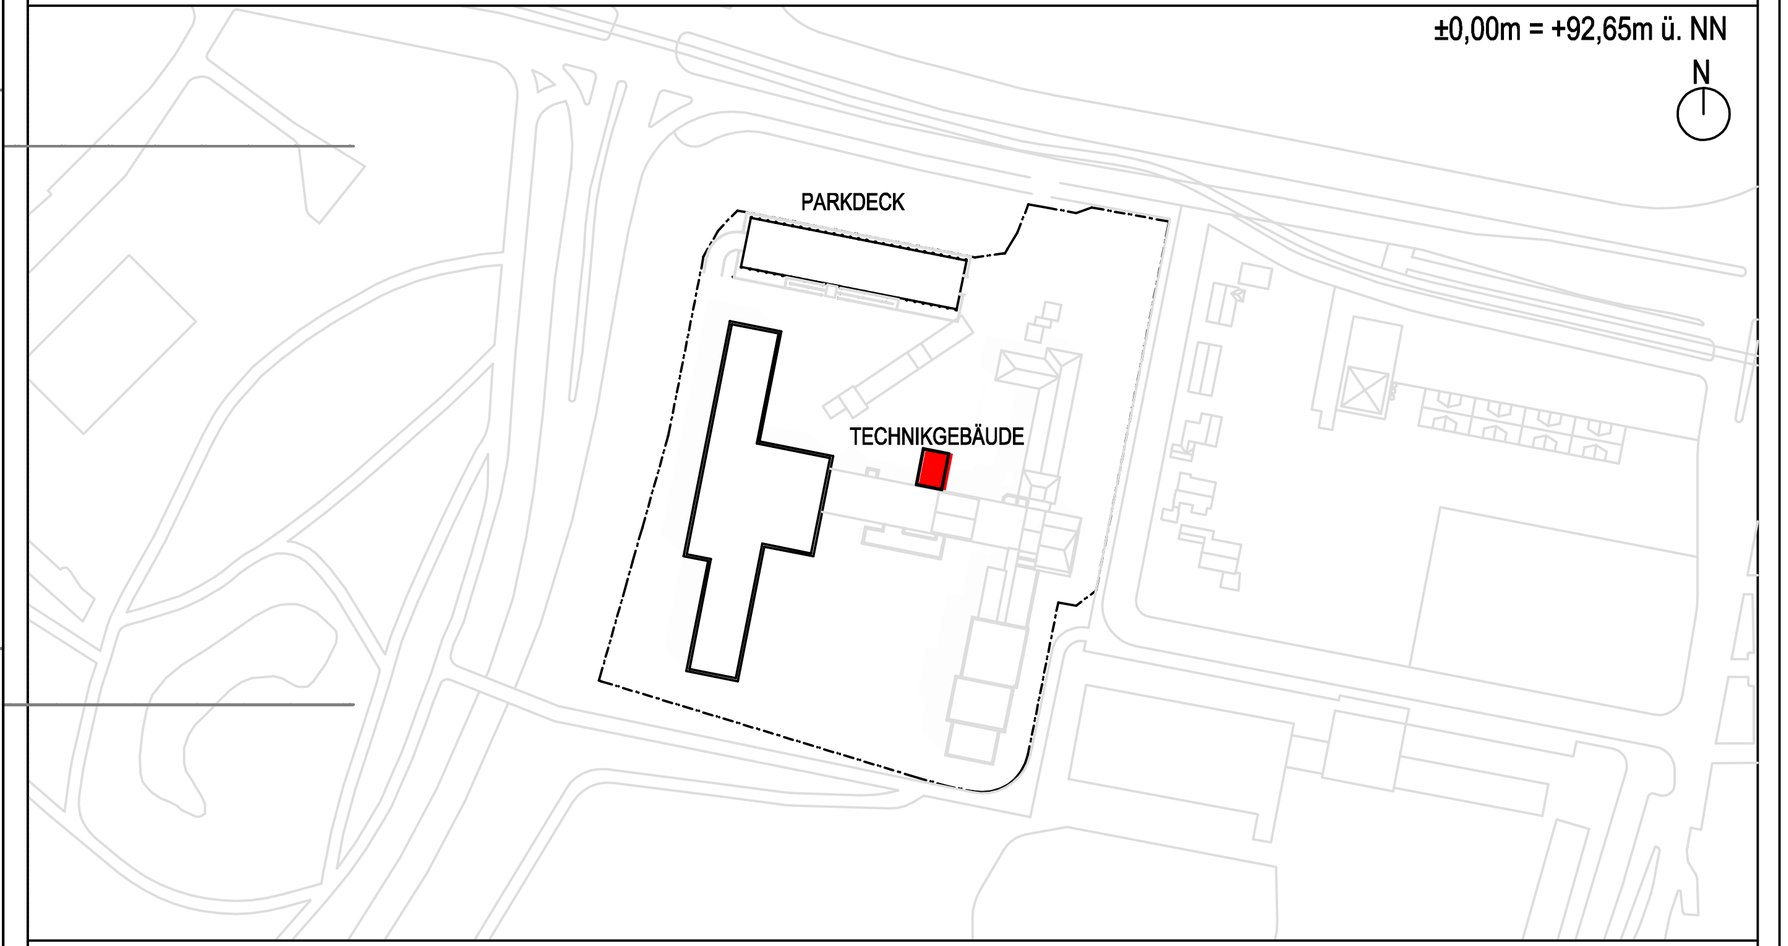

TITEL

AUSFÜHRUNGSPLANUNG
LEISTUNGSPHASE 5

BAUHERR

KRANKENHAUS ZUM GUTEN HIRTEN
EINE EINRICHTUNG DER KRANENHAUSSTIFTUNG DER NIEDERBRONNER SCHWESTERN
SEMMELWEISSTRAßE 7
67071 LUDWIGSHAFEN AM RHEIN

ARCHITEKT

SCHMUCKER und PARTNER
PLANUNGSGESELLSCHAFT MBH
RHEINVORLANDSTRAßE 7
68159 MANNHEIM
FON 0621-107020
FAX 0621-1070248

PLANBEZEICHNUNG

BEARB.	GEZ.	MAßSTAB	PLANNR	PLANCODIERUNG
RV	HE	1:50	2001	TEC-ARC-GR-U1-000-5v04

H/B = 594 / 650 (0.39m²) ALLPLAN 2022

Elektro Legende	
Symbol	Gerät
	Ausschalter
	Dimmer
	Jalousietaster
	Präsenzmelder, Deckeneinbau
	Schukosteckdose mit Deckel
	Schukosteckdose
	Elektromotor, einphasig
MVE G/I	Medizinische Versorgungseinheit G/I (Geriatrie/Innere) bestückt mit: - 6x Schukosteckdose AV - 6x Schukosteckdose SV - 4 Potenzial-Steckanschluss - 4x RJ45-Doppeldose - 1x Nebensteckkontakt Schwesternruf
MVE P	Medizinische Versorgungseinheit P (Psychiatrie) bestückt mit: - 6x Schukosteckdose AV - 6x Schukosteckdose SV - 3x Potenzial-Steckanschluss - 3x RJ45-Doppeldose - 1x Nebensteckkontakt Schwesternruf
	Downlight
	Rasterleuchte
	Langfeldleuchte, Einbau
	Pantoffellicht
	Wandleuchte, rund
	Wandleuchte
	Rettungswegkennzeichenleuchte
	Einbau-Geräteanschlussdose 1phasig
	RJ45 Dose 2fach
	Kamera
	Nebensteckkontakt
	Patientenruf-Displaymodul
	Ruf-/Abstelltaster
	Zimmersignalleuchte, Anbau
	Zimmerterminal
	Zugtaster
	Automatischer Brandmelder, Multisensor (RMO/WMD/RMI) in Psychiatrie mit Schutzgitter
ZD	Automatischer Brandmelder, Multisensor (RMO/WMD/RMI) in Zwischendecke

Index	Datum	Beschreibung der Änderungen	Name
j			
i			
h			
g			
f			
e			
d	08.10.2026	Halterungen für Abgasrohr ergänzt	zi
c	05.10.2026	Abgasrohr angepasst	zi
b	28.09.2026	Revisionsöffnungen ergänzt	zi
a	16.09.2026	Ansicht ergänzt	zi

KOHL FRECH partnerschaft
Beratende Ingenieure für Heizung Lüftung Sanitär Elektro
Dannstadter Str.13
67105 Schifferstadt
www.kohlundfrech.de
Tel: 06235-95720
fax. 06235-957272
mail@kohlundfrech.de

Zeichn.-nr.: 1623.4502.ELT.GR.U1

VORABZUG

Plancodierung: TEC-ELT-GR-U1-000-5v04-1623.4502.ELT.GR.U1

Bauherr: Krankenhausstiftung der Niederbronner Schwestern Krankenhaus Zum Guten Hirten Semmelweisstraße 7

Bauvorhaben: Neubau/Anbau Bettenhaus Krankenhaus Zum Guten Hirten Ludwigshafen 67071 Ludwigshafen

Maßstab	1:50	
Gezeichnet	12.11.2025	zi
Geprüft		
Plotdatum	15.10.2026	
Blattformat	1540x594	
Cadname	K:\1600-1649\1623\Pläne\5_Ausführungsplanung\4000 Elektro-Blitzschutz-Erdung\DWG\Technikgebäude\TEC_ELT-GR-U1-000-5v00-1623.45.ELT.U1.dwg	

Ausführungsplanung
1. Untergeschoss
Elektroinstallationen
Technikgebäude