


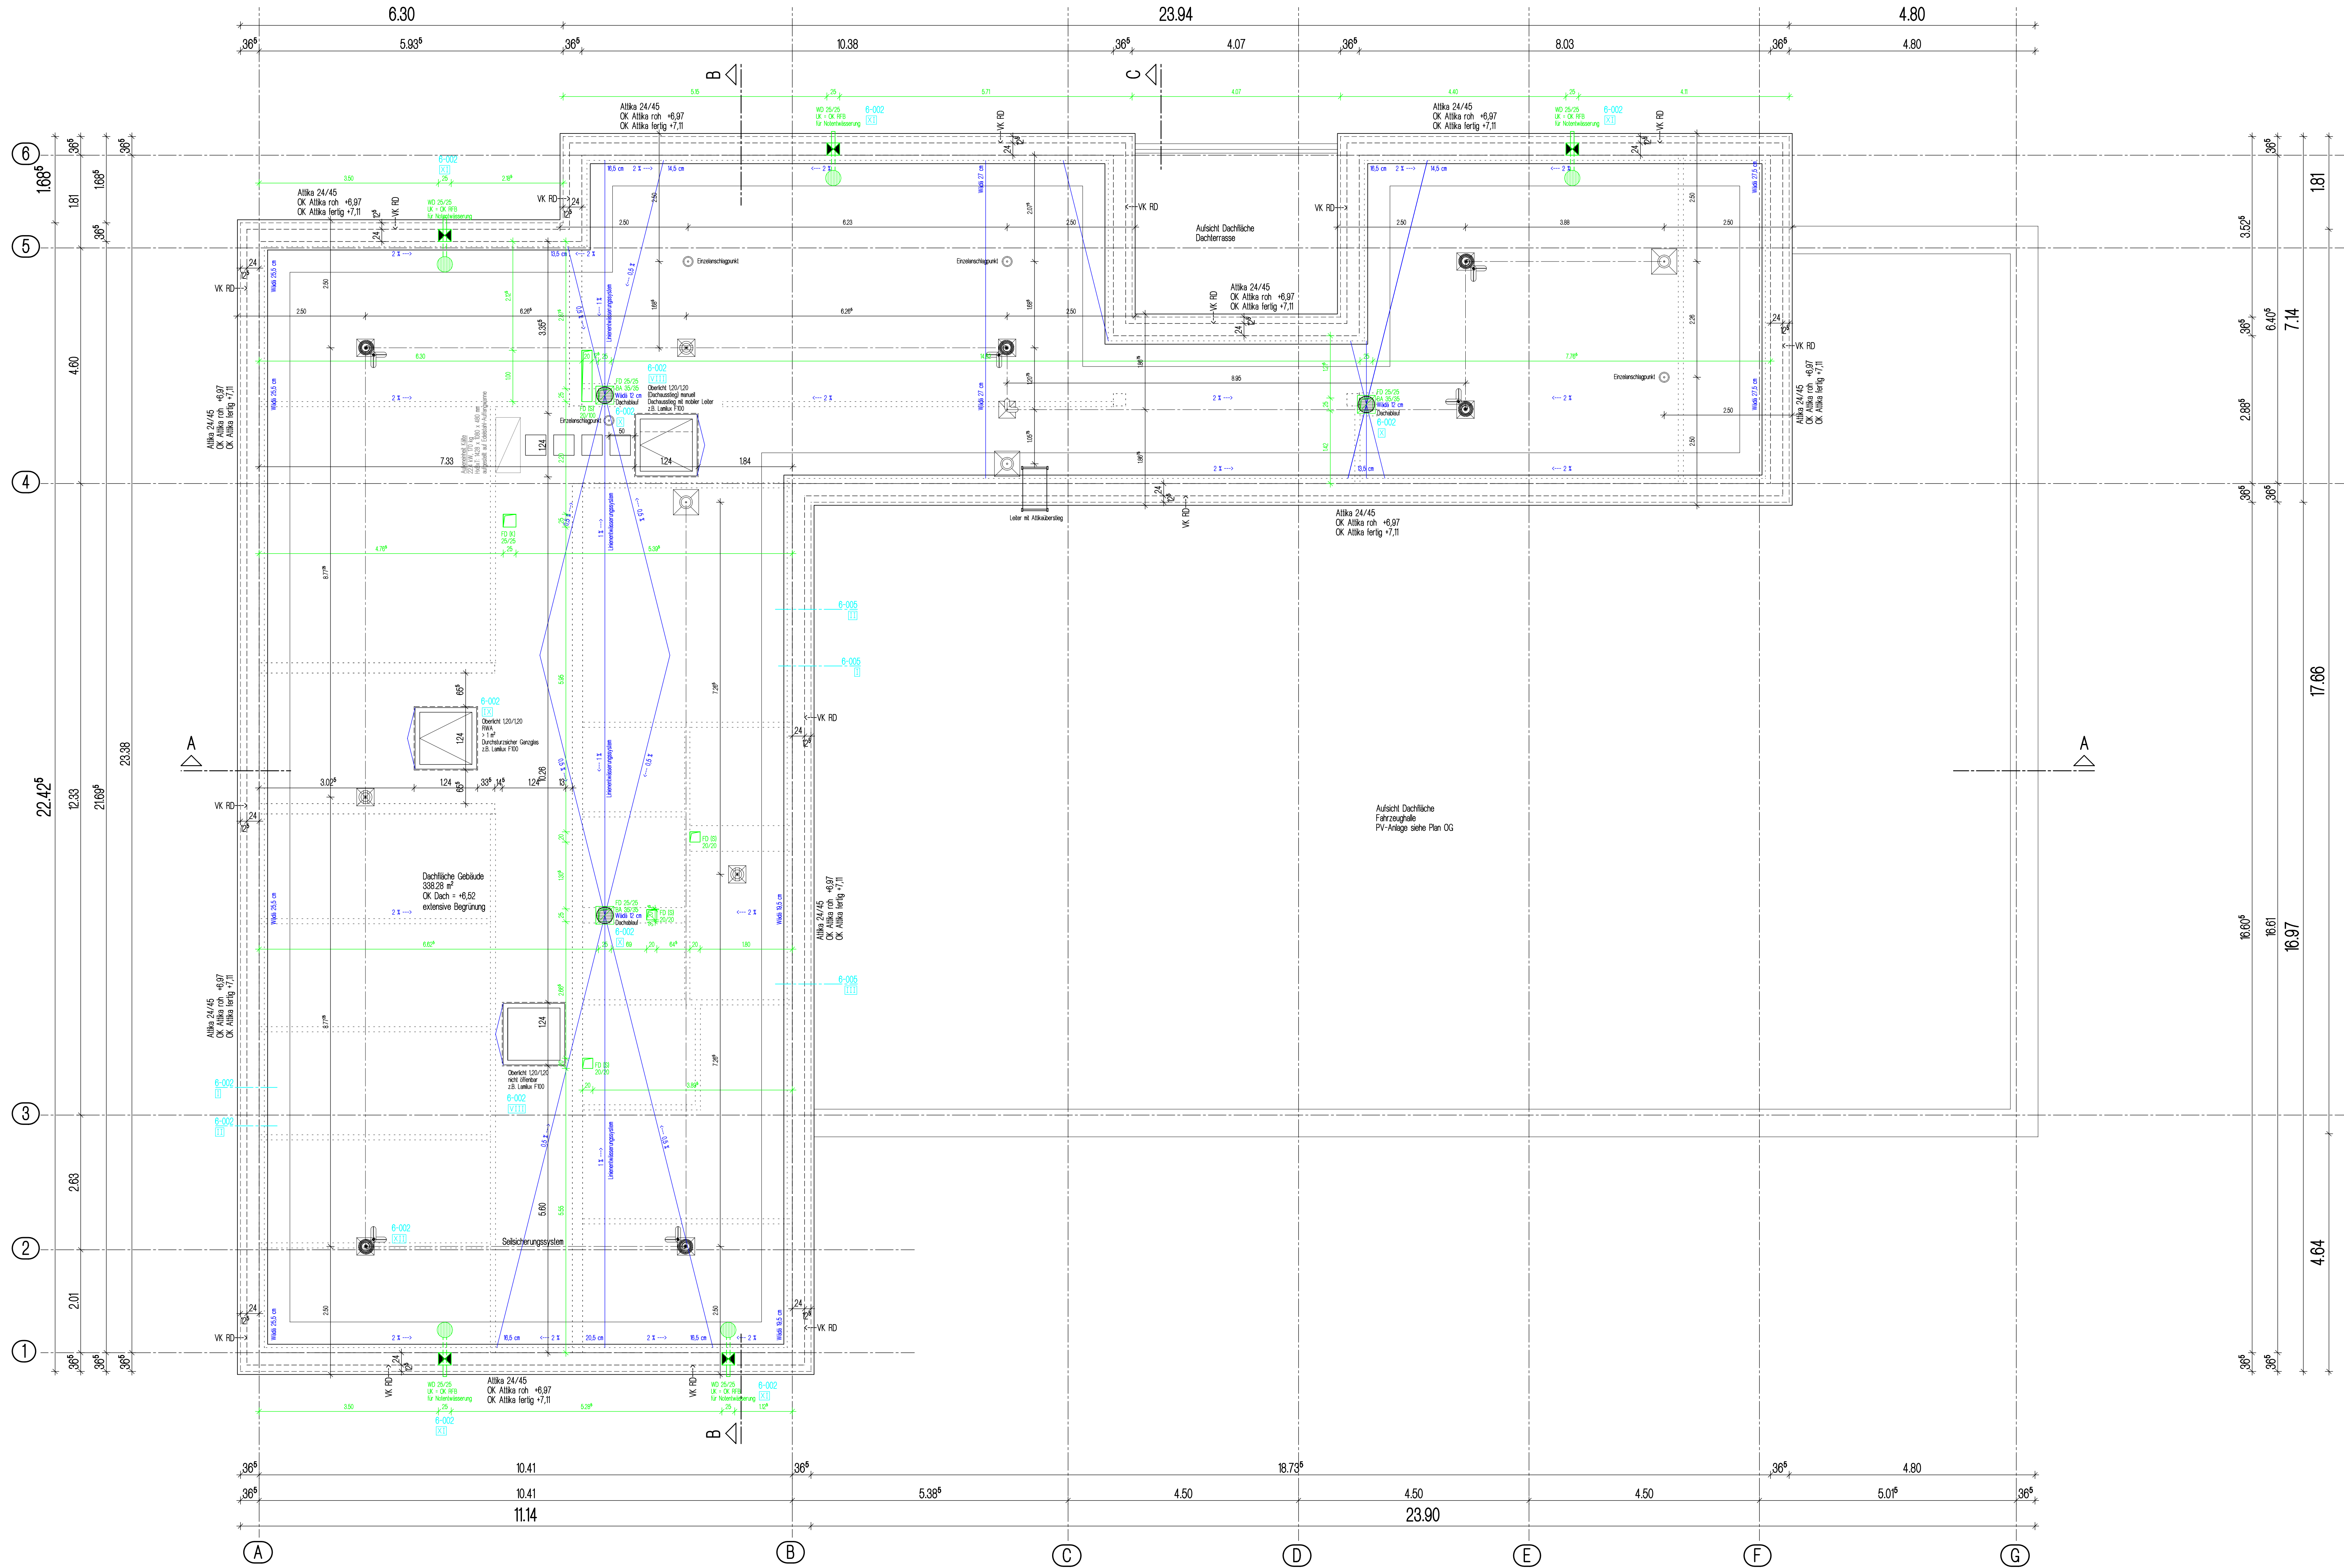

Legende

Abkürzungen	Symbole	Materialangaben
AGD	Abgehängte Decke	DD Deckendurchbruch
AS	Anschlagsschiene	FD Fußbodendurchbruch
BRH	Brüstungshöhe	FD-DD Fußboden- und Deckendurchbruch
DS	dichtschließende Tür	FS Fußbodenschütz
DS-S	dicht- und selbstschließende Tür	BA Bodenauspannung
EMF	elektronische Feststellung	WD Wanddurchbruch
FBK	Fußbodenkanal	SWS senkr. Wandschütz
FH/FB	Feuerhemmend/-beständig	WW waag. Wandschütz
FL/GTS	Freilaufbalkenschleifer	WA Wandauspannung
FT	Fertigteile	RFB Rohfußbodenhöhe
HK	Hackkörper	FFB Fertigfußbodenhöhe
NA	Nichtausgang	HG Hausgrund
OK/UK	Oberkante/Unterkante	DF Dämmlage
PS	Panelschloss	Systemachse
RH	Rautenloch	Abbruch
RDG	Rohdeckeneinsparung	nicht sichtbare Kante
RFS	Rohfußbodeneinsparung	Feuerfester 1" Schaum mit 15 LE
ROLL/JAL	Rollladen/Jalousie	Feuerfester 9" Schaum mit 15 LE
TSS/TSD	Tür oH 4102	Tür oH 4102
T RD	Türschwelle	Feuerfester 5 kg CO2
TS	Trennschiene	Feuerfester Fettbrand
UZ	Unterzug	Feuerfester Fettbrand
VH	Vollholzer	Feuerfester Fettbrand
VK	Vorderkante	Feuerfester Fettbrand
WDVS	Wärme-Dämm-Verbundsystem	Wandhydrant

Alle Betonkanten mit 10cm Fase. Die Türen sind bezogen auf die OK Rohfußboden bis UK Rohstrich. Alle Brüstungshöhen sind bezogen auf die OK Rohfußboden. Alle Maße sind vorzeichenlos zu verstehen, bei den Maßen zu nehmen. Für die Richtigkeit und Ermittlung der Maße haftet der Unternehmer. Ferner siehe VOB B 3.3 und B 3.4. Plan, Maßstabänderungen sind vor Ausführung mit dem zuständigen Planer zu klären. Dieser Plan ist nur in Verbindung mit den in den Plan angegebenen Details anzuwenden. Alle Angaben sind nach technischer Berechnung. Ausfertigung, Zeichnung, Zeichnung und Durchzeichnung siehe Ausfertigung, bzw. Zeichnung der Projektingenieure. Auf dem Urheberrecht und Urheberrechtsgesetz wird hingewiesen. Änderungen dürfen nur mit Genehmigung der Architekten vorgenommen werden.

W-3037

5-OG-05

Obergeschoss

Gefälleabläufe Dach unter Dachterasse

U ± 0,28 W/FK

(in Mittel ca. 15 cm EPS 035 DAA dt)

K M B

Architektur + Stadtplanung

Innenarchitektur + Vermessung

Landwirtschaftsarchitektur

Tierbauplanung + Stadtplanung

Brennstoffe 21

71036 Ludwigshafen

Telefon 07141 144 14 - 0

Telefax 07141 144 14 - 14

www.kmb-online.de

mailto:kmb@kmb-online.de

Brücklesackerstraße 12,

74248 Weinsberg-Ellhofen

Arbeiter-Samariter-Bund

Baden-Württemberg e.V., Region Heilbronn

Bockelstraße 146

70619 Stuttgart

EFH=±0,00=196,30 u. NN = FFB

Neubau ASB Rettungswache

Brücklesackerstraße 12,

74248 Weinsberg-Ellhofen

Arbeiter-Samariter-Bund

Baden-Württemberg e.V., Region Heilbronn

Bockelstraße 146

70619 Stuttgart

Bearbeiter :

Gezeichnet :

Projekt-Nr. :

Index

TB

TB

W-3037

0

Maßstab :

Datum :

Plan-Nr. :

Gez.

1:50

16.12.2025

5-OG-05

Änderungen/Ergänzungen

Index II

Planinhalt

0

TRAGENDE AUSSENWÄNDE

Mauerwerkswand

20 cm bzw. 24 cm, 30 cm, 40 cm

TRAGENDE INNENWÄNDE

Mauerwerkswand

20 cm bzw. 24 cm

TROCKENBAUWÄNDE

Trockenbauwand

20 cm bzw. 24 cm

INSTALLATIONS- UND SCHACHTWÄNDE

bei allen Schachtwänden, Installationswänden und Vorwänden rechts und links der Sanitärinstallationsstelle: UK-Profile

Trockenbauwandschächte

20 cm bzw. 24 cm, 30 cm, 40 cm

Installationswände

20 cm bzw. 24 cm

Vorwandinstallation

20 cm bzw. 24 cm

Maßstab: 1:25

M: 1:25

HB = 660 / 1350 (0,88m) Alplan 2023