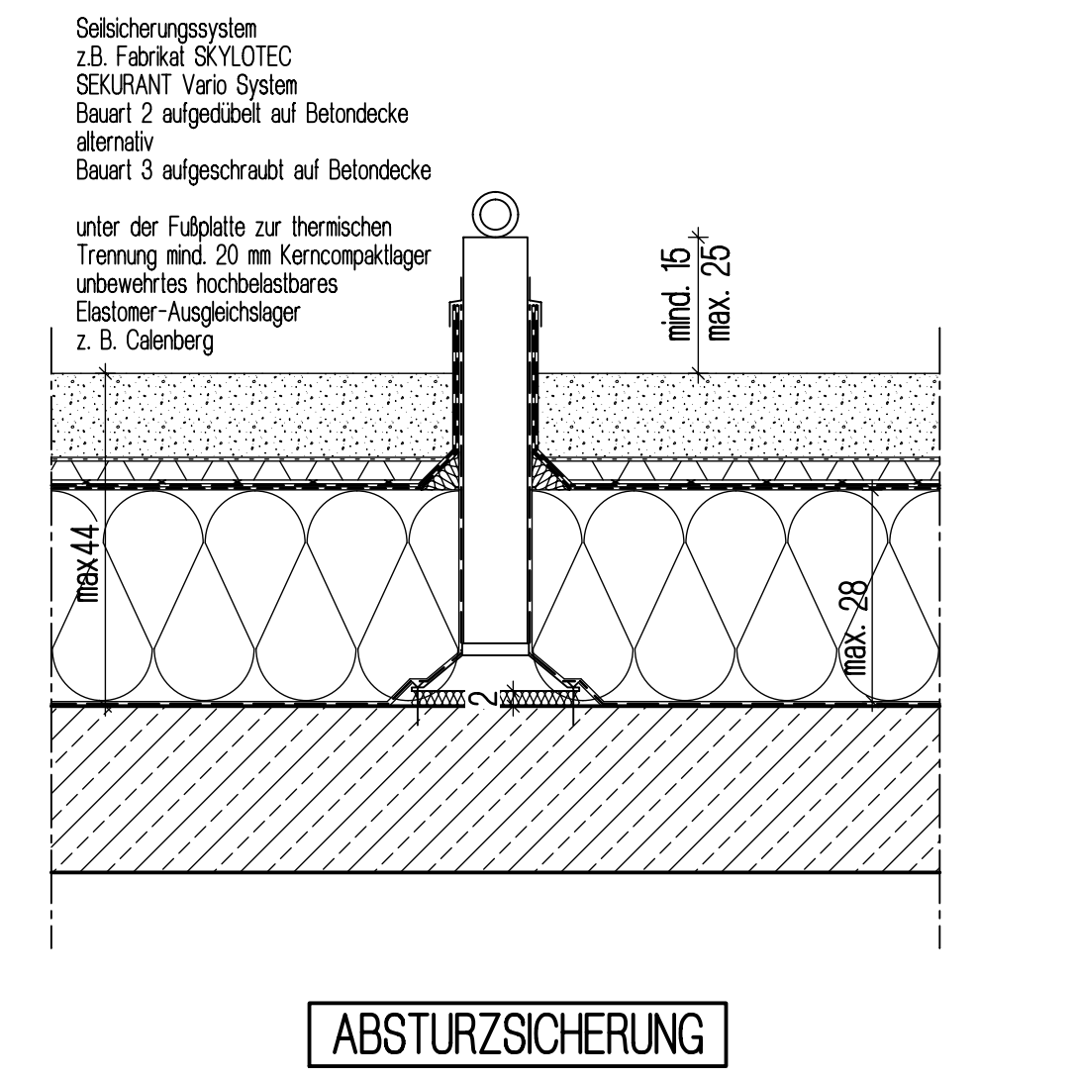
Seilsicherungssystem
z.B. Fabrikat SKYLOTEC
SEKURANT Vario System
Bauart 2 aufgedübelt auf Betondecke
alternativ
Bauart 3 aufgeschraubt auf Betondecke
unter der Fußplatte zur thermischen
Trennung mind. 20 mm Kerncompaktlager
unbewehrtes hochbelastbares
Elastomer-Ausgleichslager
z. B. Calenberg
mind. 15
max. 25
max 44
max. 28
2

ABSTURZSICHERUNG

DETAIL 6-002 XII

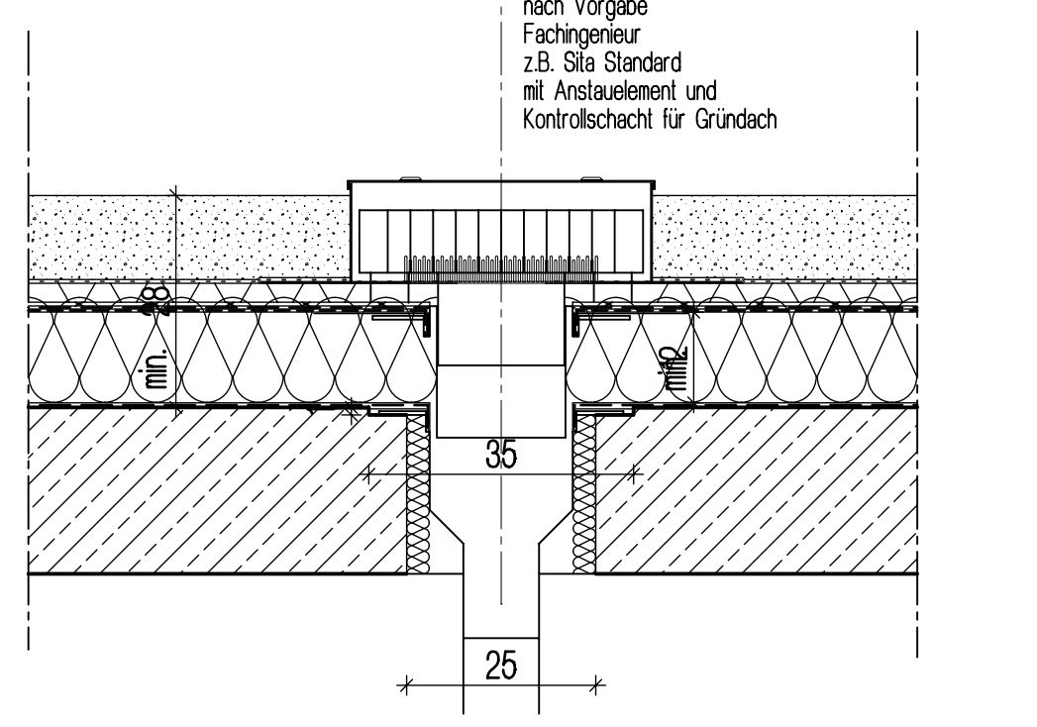

ENTWÄSSERUNG

DETAIL 6-002 X

Dacheinlauf senkrecht

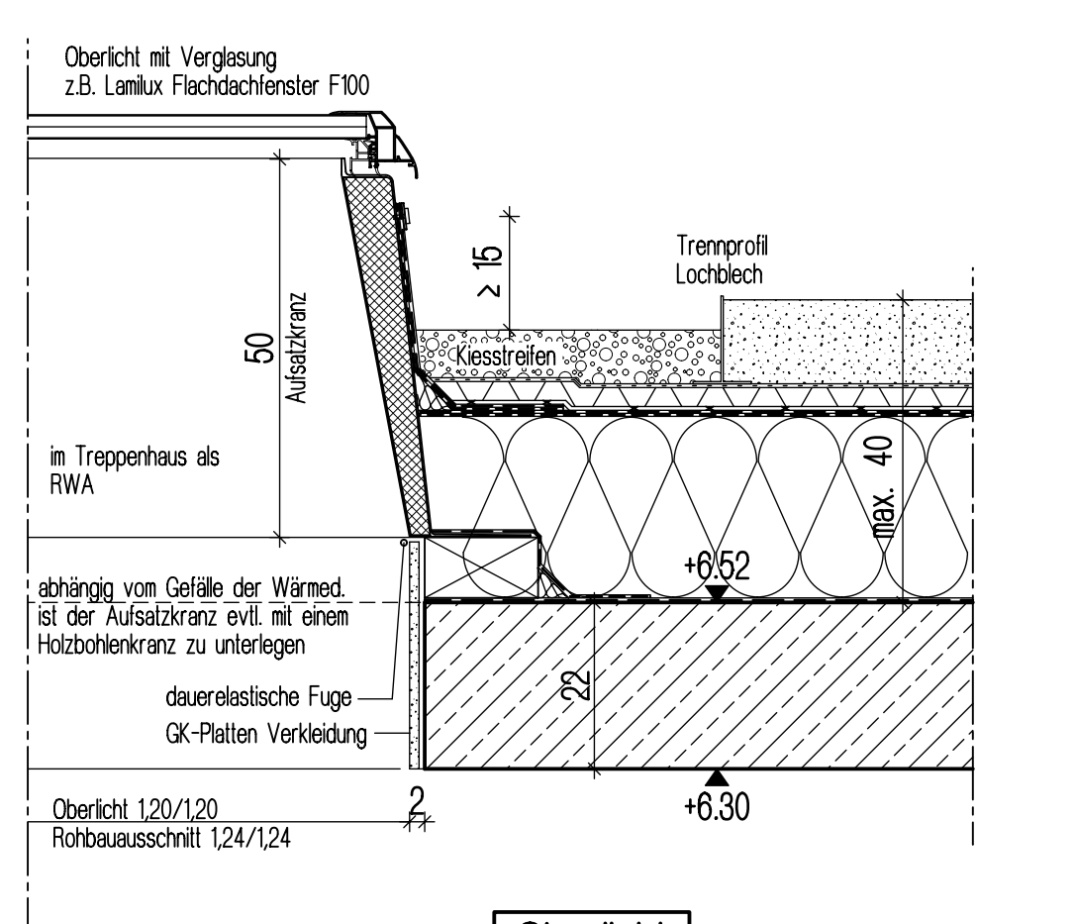

Oberlicht

DETAIL 6-002 IX

im Treppenhaus

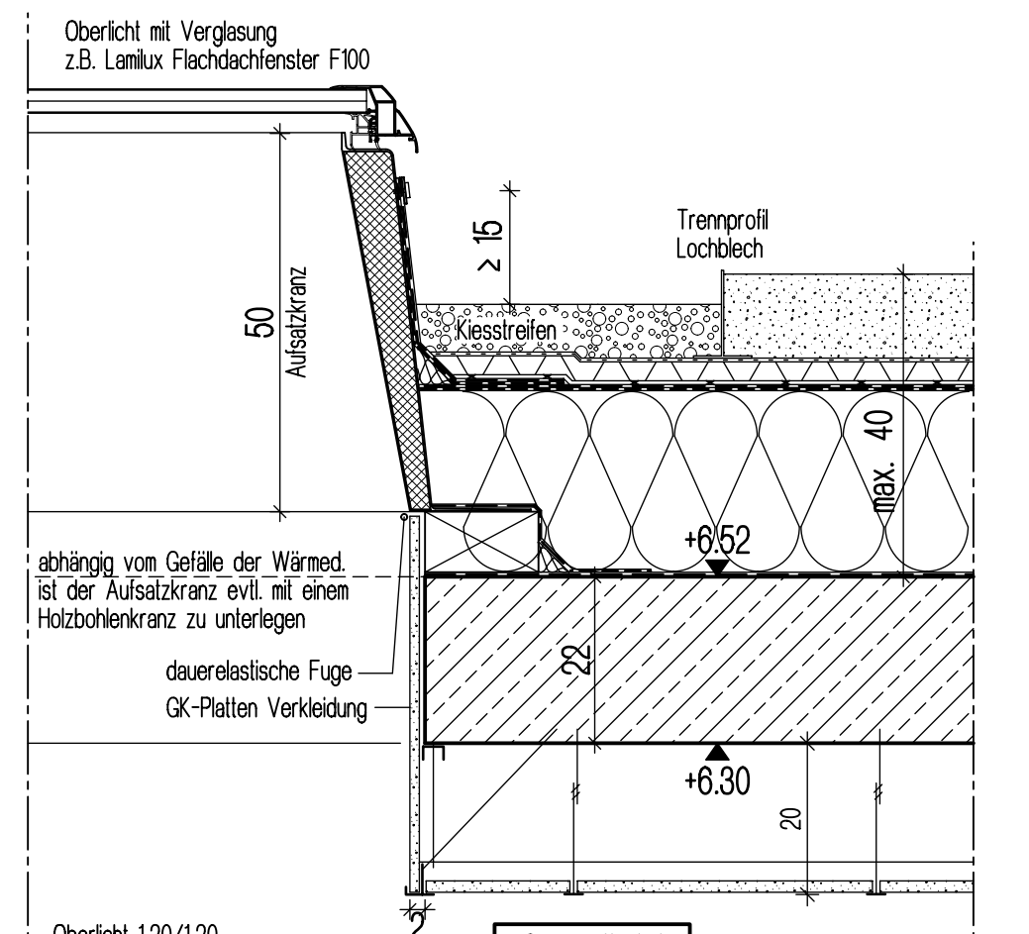
Oberlicht mit Verglasung
z.B. Lamilux Flachdachfenster F100
50
Aufsatzkranz
≥ 15
Trennprofil
Lochblech
Kiesstreifen
max. 40
+6.52
abhängig vom Gefälle der Wärmed.
ist der Aufsatzkranz evtl. mit einem
Holzbohlenkranz zu unterlegen
dauerelastische Fuge
GK-Platten Verkleidung
22
+6.30
20
2
Oberlicht 1,20/1,20
Rohbauausschnitt 1,24/1,24

Oberlicht

DETAIL 6-002 VIII

im Flur

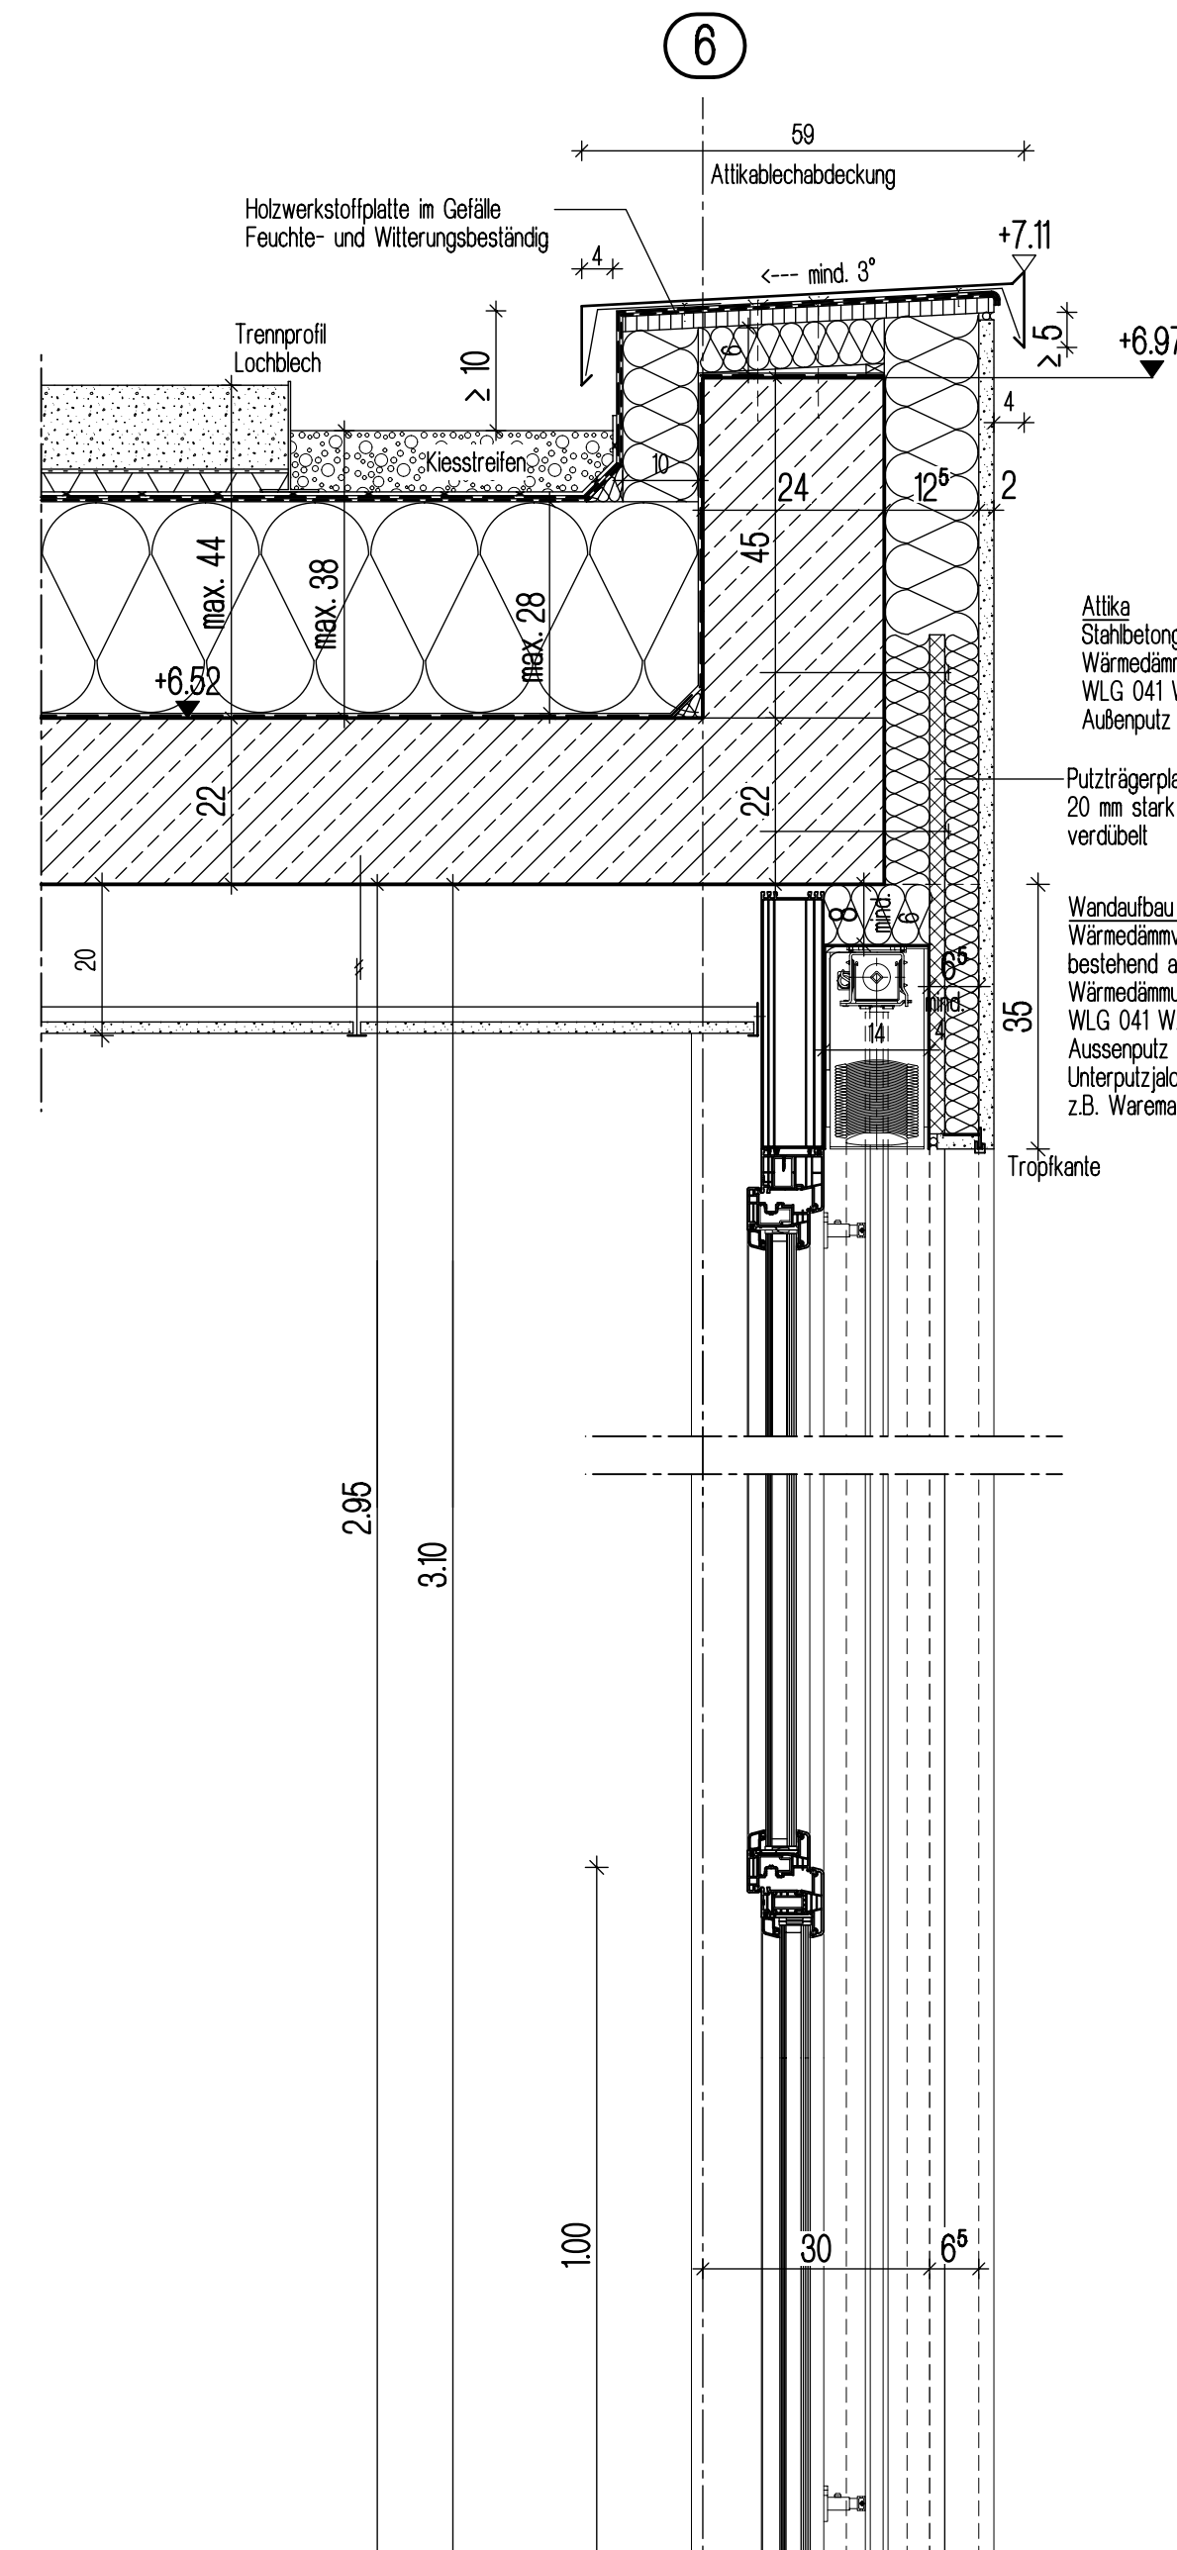
6
59
Attikablechabdeckung
Holzwerkstoffplatte im Gefälle
Feuchte- und Witterungsbeständig
<--- mind. 3°
+7.11
+6.97
≥ 5
Trennprofil
Lochblech
≥ 10
Kiesstreifen
max. 44
max. 38
max. 28
+6.52
22
24
45
12⁵
2
Attika
Stahlbetongurt 24/45
Wärmedämmung Steinwolle 12 cm
WLG 041 WAP "Steinlamelle"
Außenputz 2 cm
Putzträgerplatte
20 mm stark
verdübelt
Wandaufbau auf Jalousienkasten
Wärmedämmverbundsystem
bestehend aus:
Wärmedämmung Steinwolle mind. 40
WLG 041 WAP "Steinlamelle"
Aussenputz
Unterputzjalousienkasten 140/270 mm
z.B. Warema
35
Tropfkante
20
2.95
3.10
1.00
30
6⁵
Einbau Sims
Abdichtung unter Sims entspr. Putzsystem
Anschluss Fenster, Leibung, Fensterbank
Dichtungsformteil z.B. BUG DFT 40

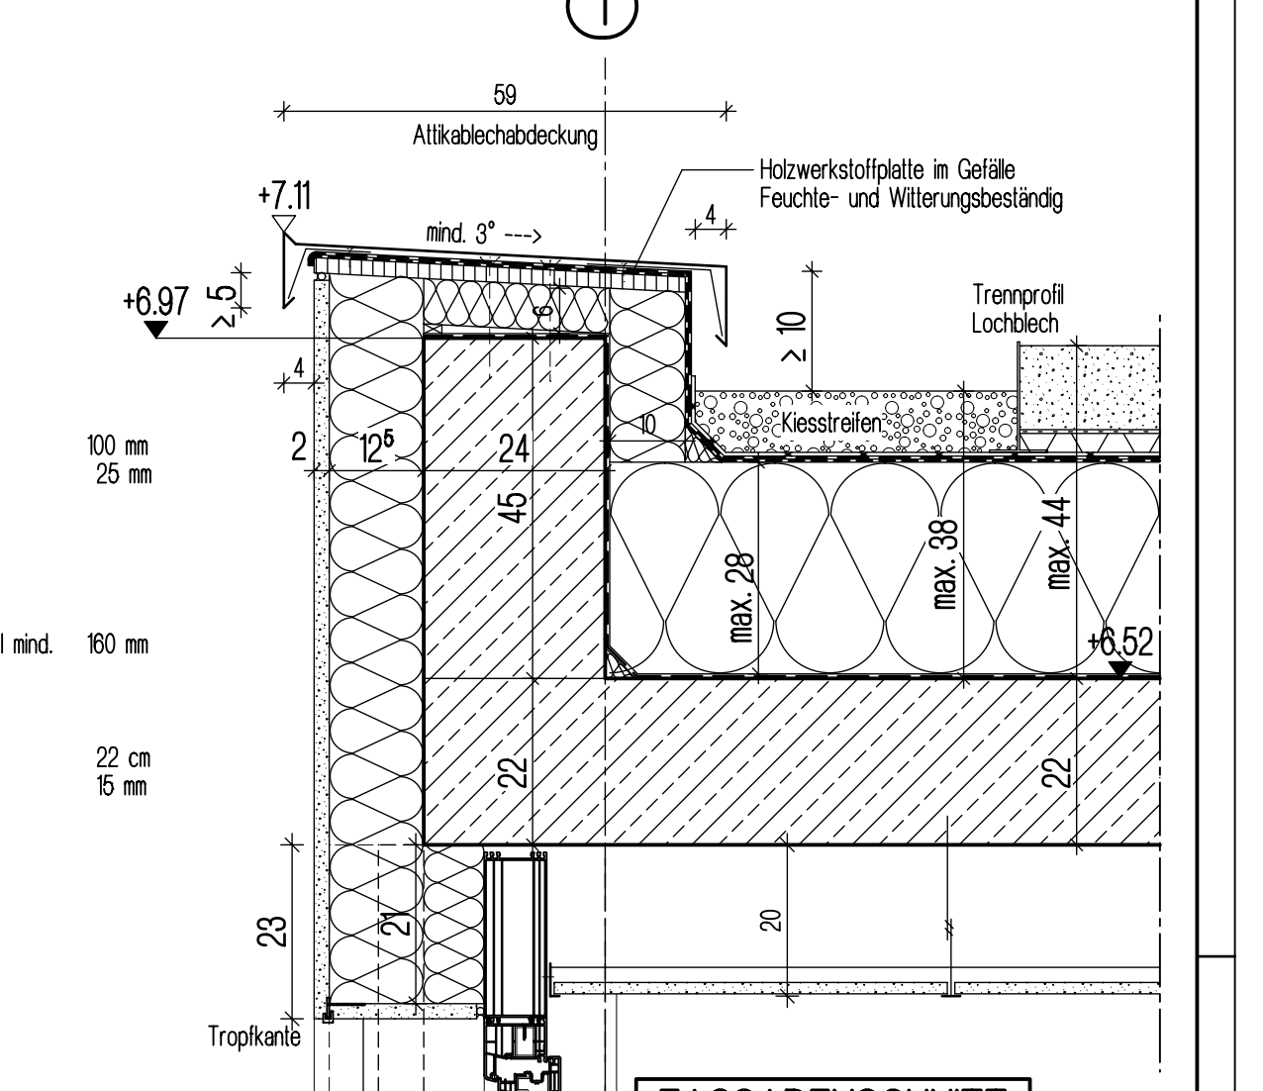

FASSADENSCHNITT

DETAIL 6-002 I a

Fenster im Flur OG

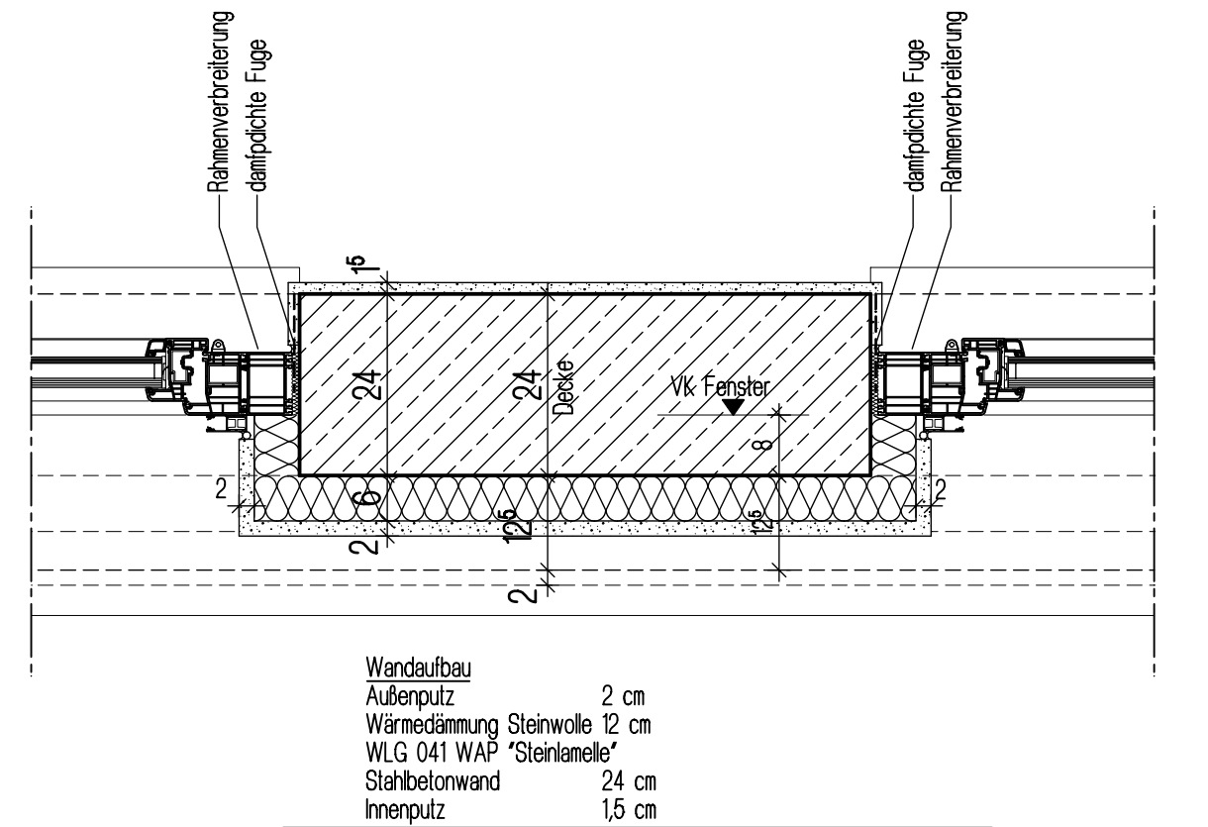

HORIZONTALSCHNITT FENSTERBAND

DETAIL 6-002 VI d

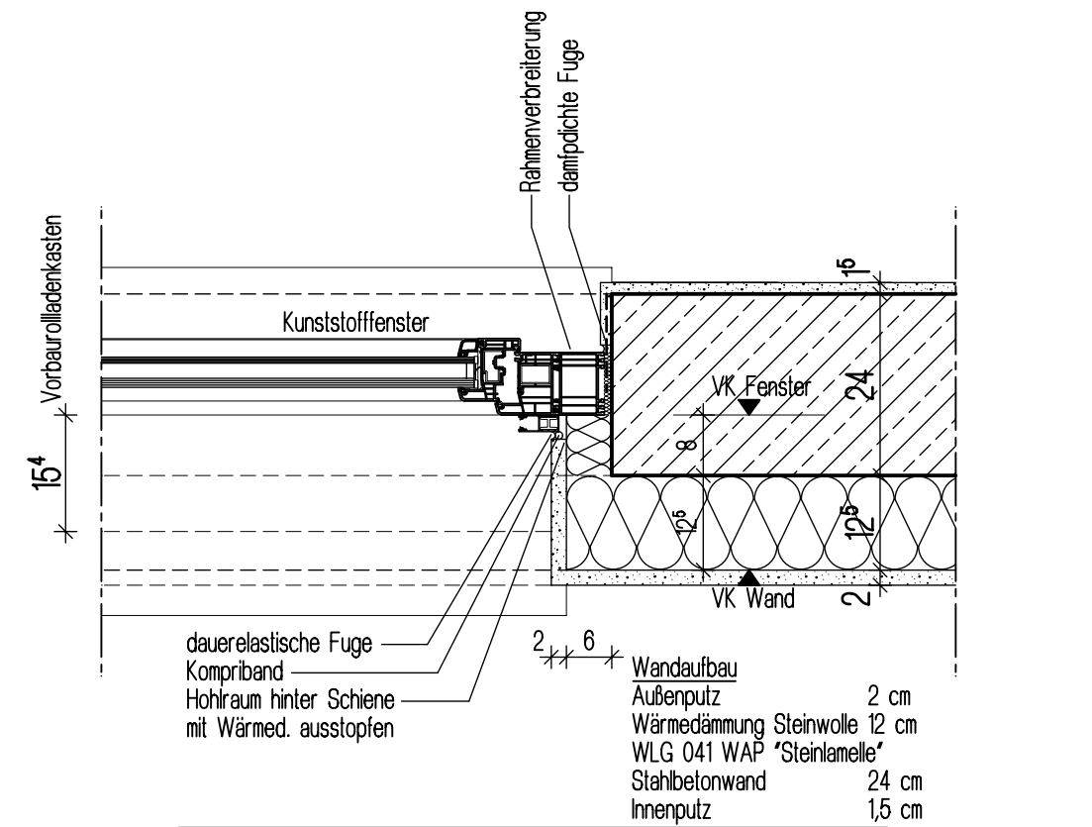

HORIZONTALSCHNITT FENSTERBAND

DETAIL 6-002 VI c

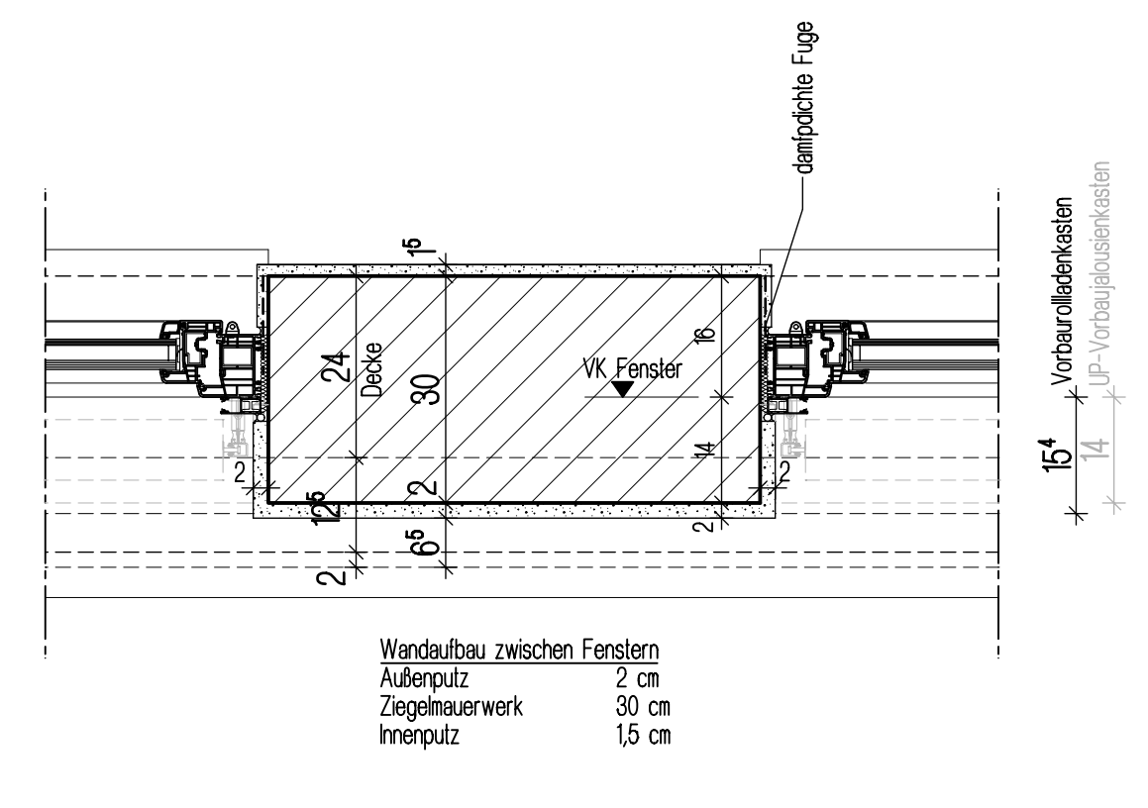

HORIZONTALSCHNITT FENSTERBAND

DETAIL 6-002 VI b

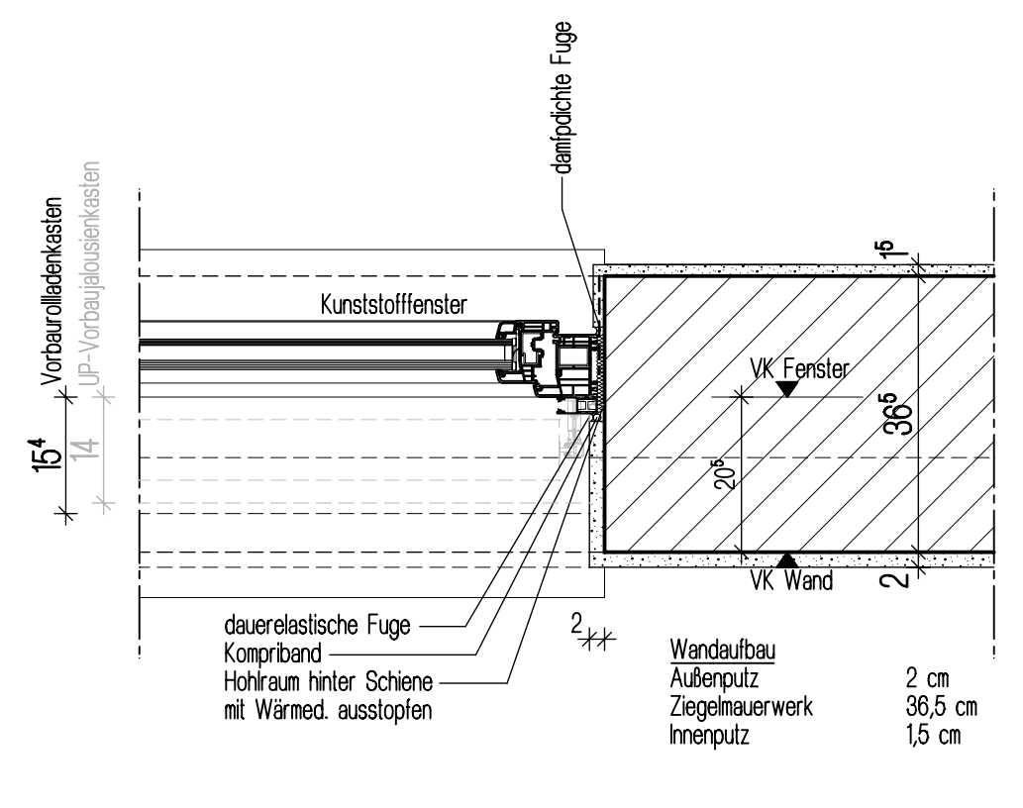

HORIZONTALSCHNITT FENSTERBAND

DETAIL 6-002 VI a

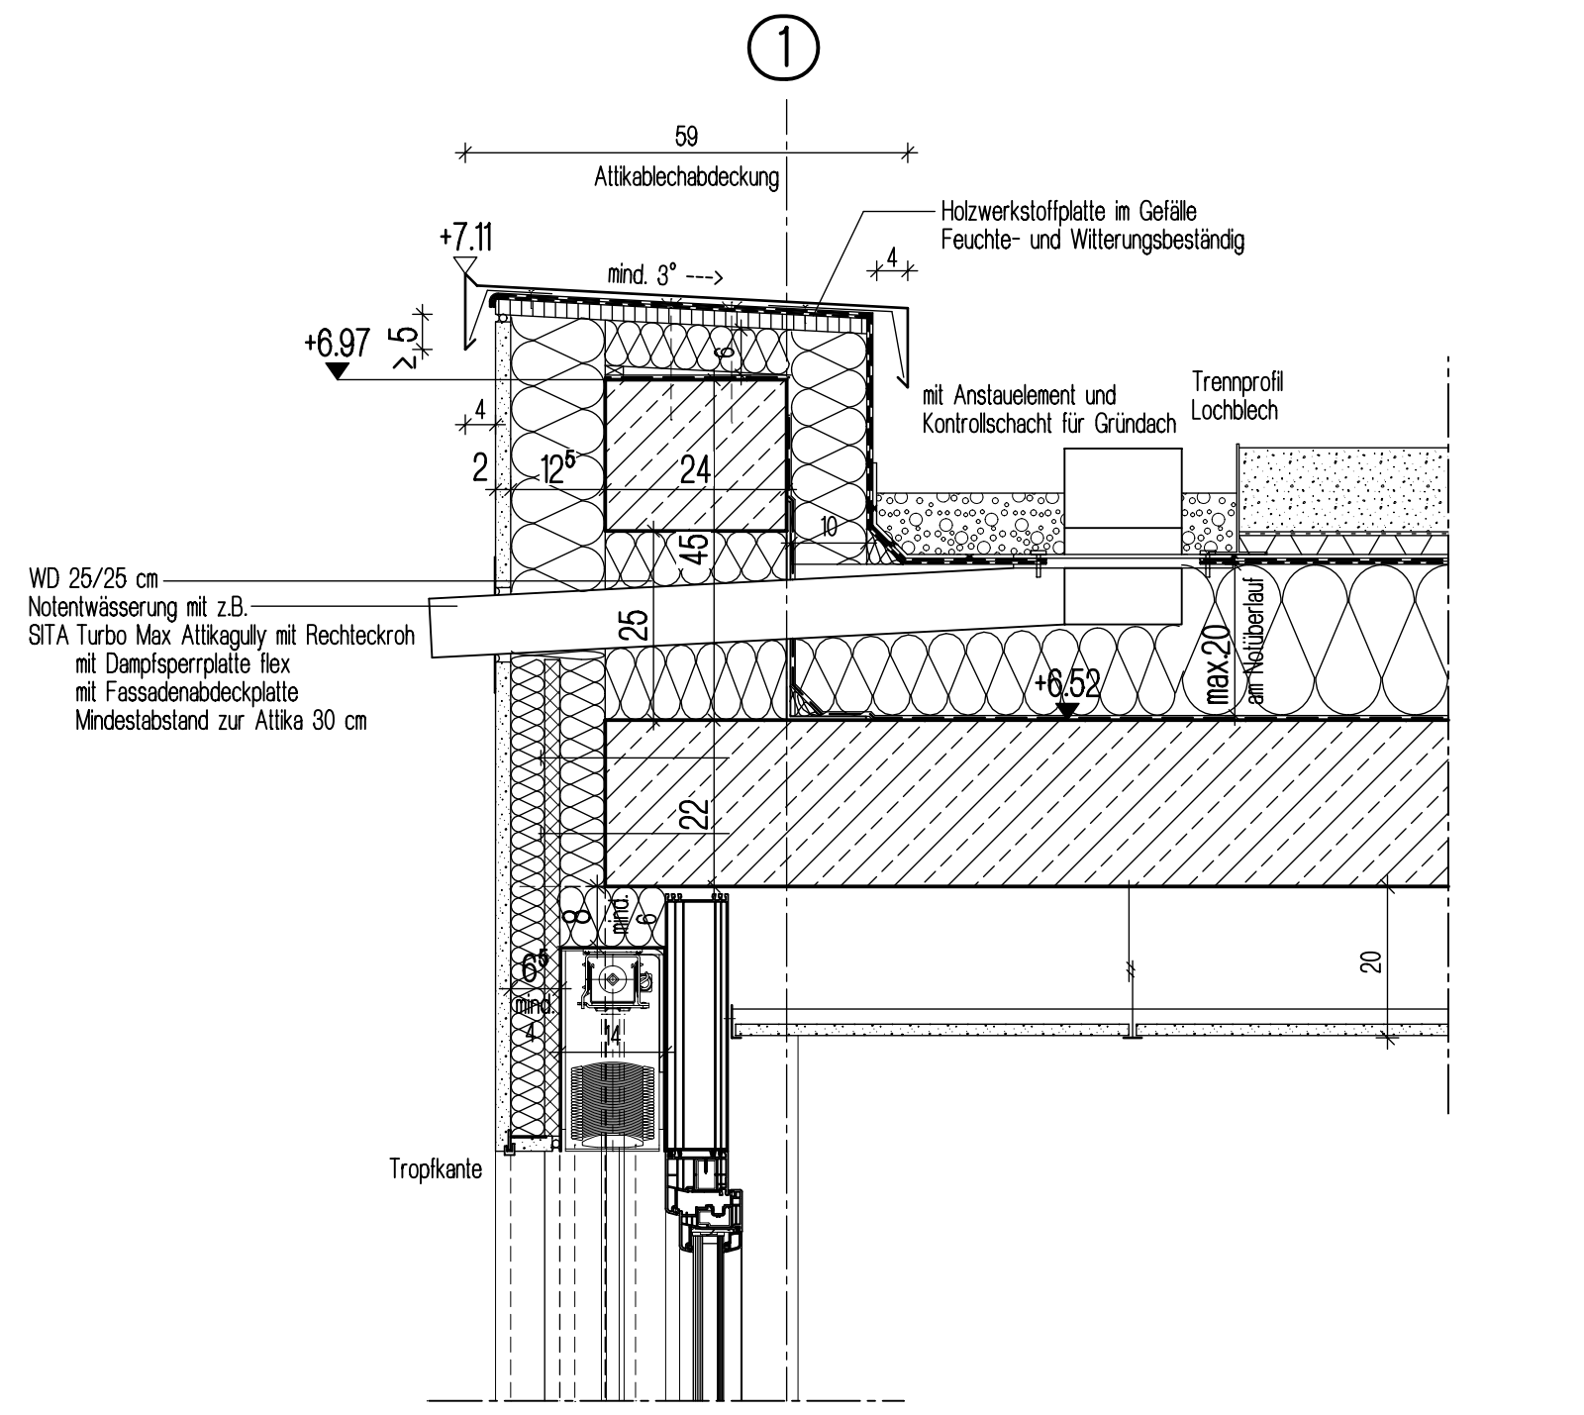

NOTENTWÄSSERUNG

DETAIL 6-002 XI

Speier

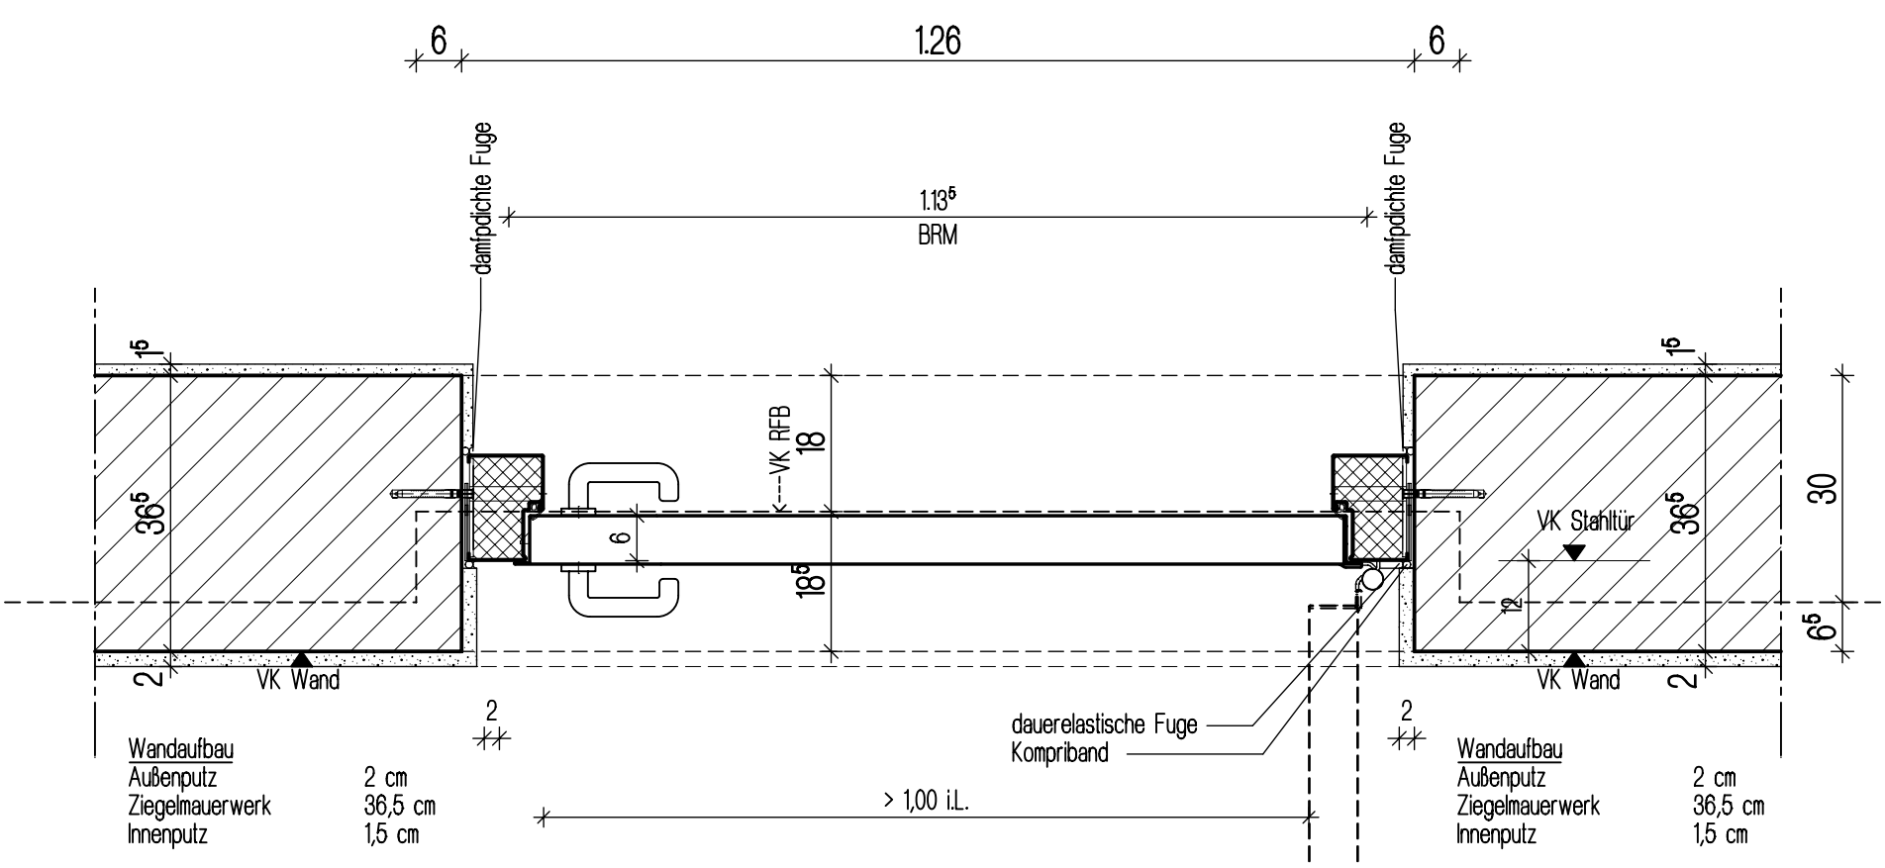

HORIZONTALSCHNITT STAHLTÜR

DETAIL 6-004 VII

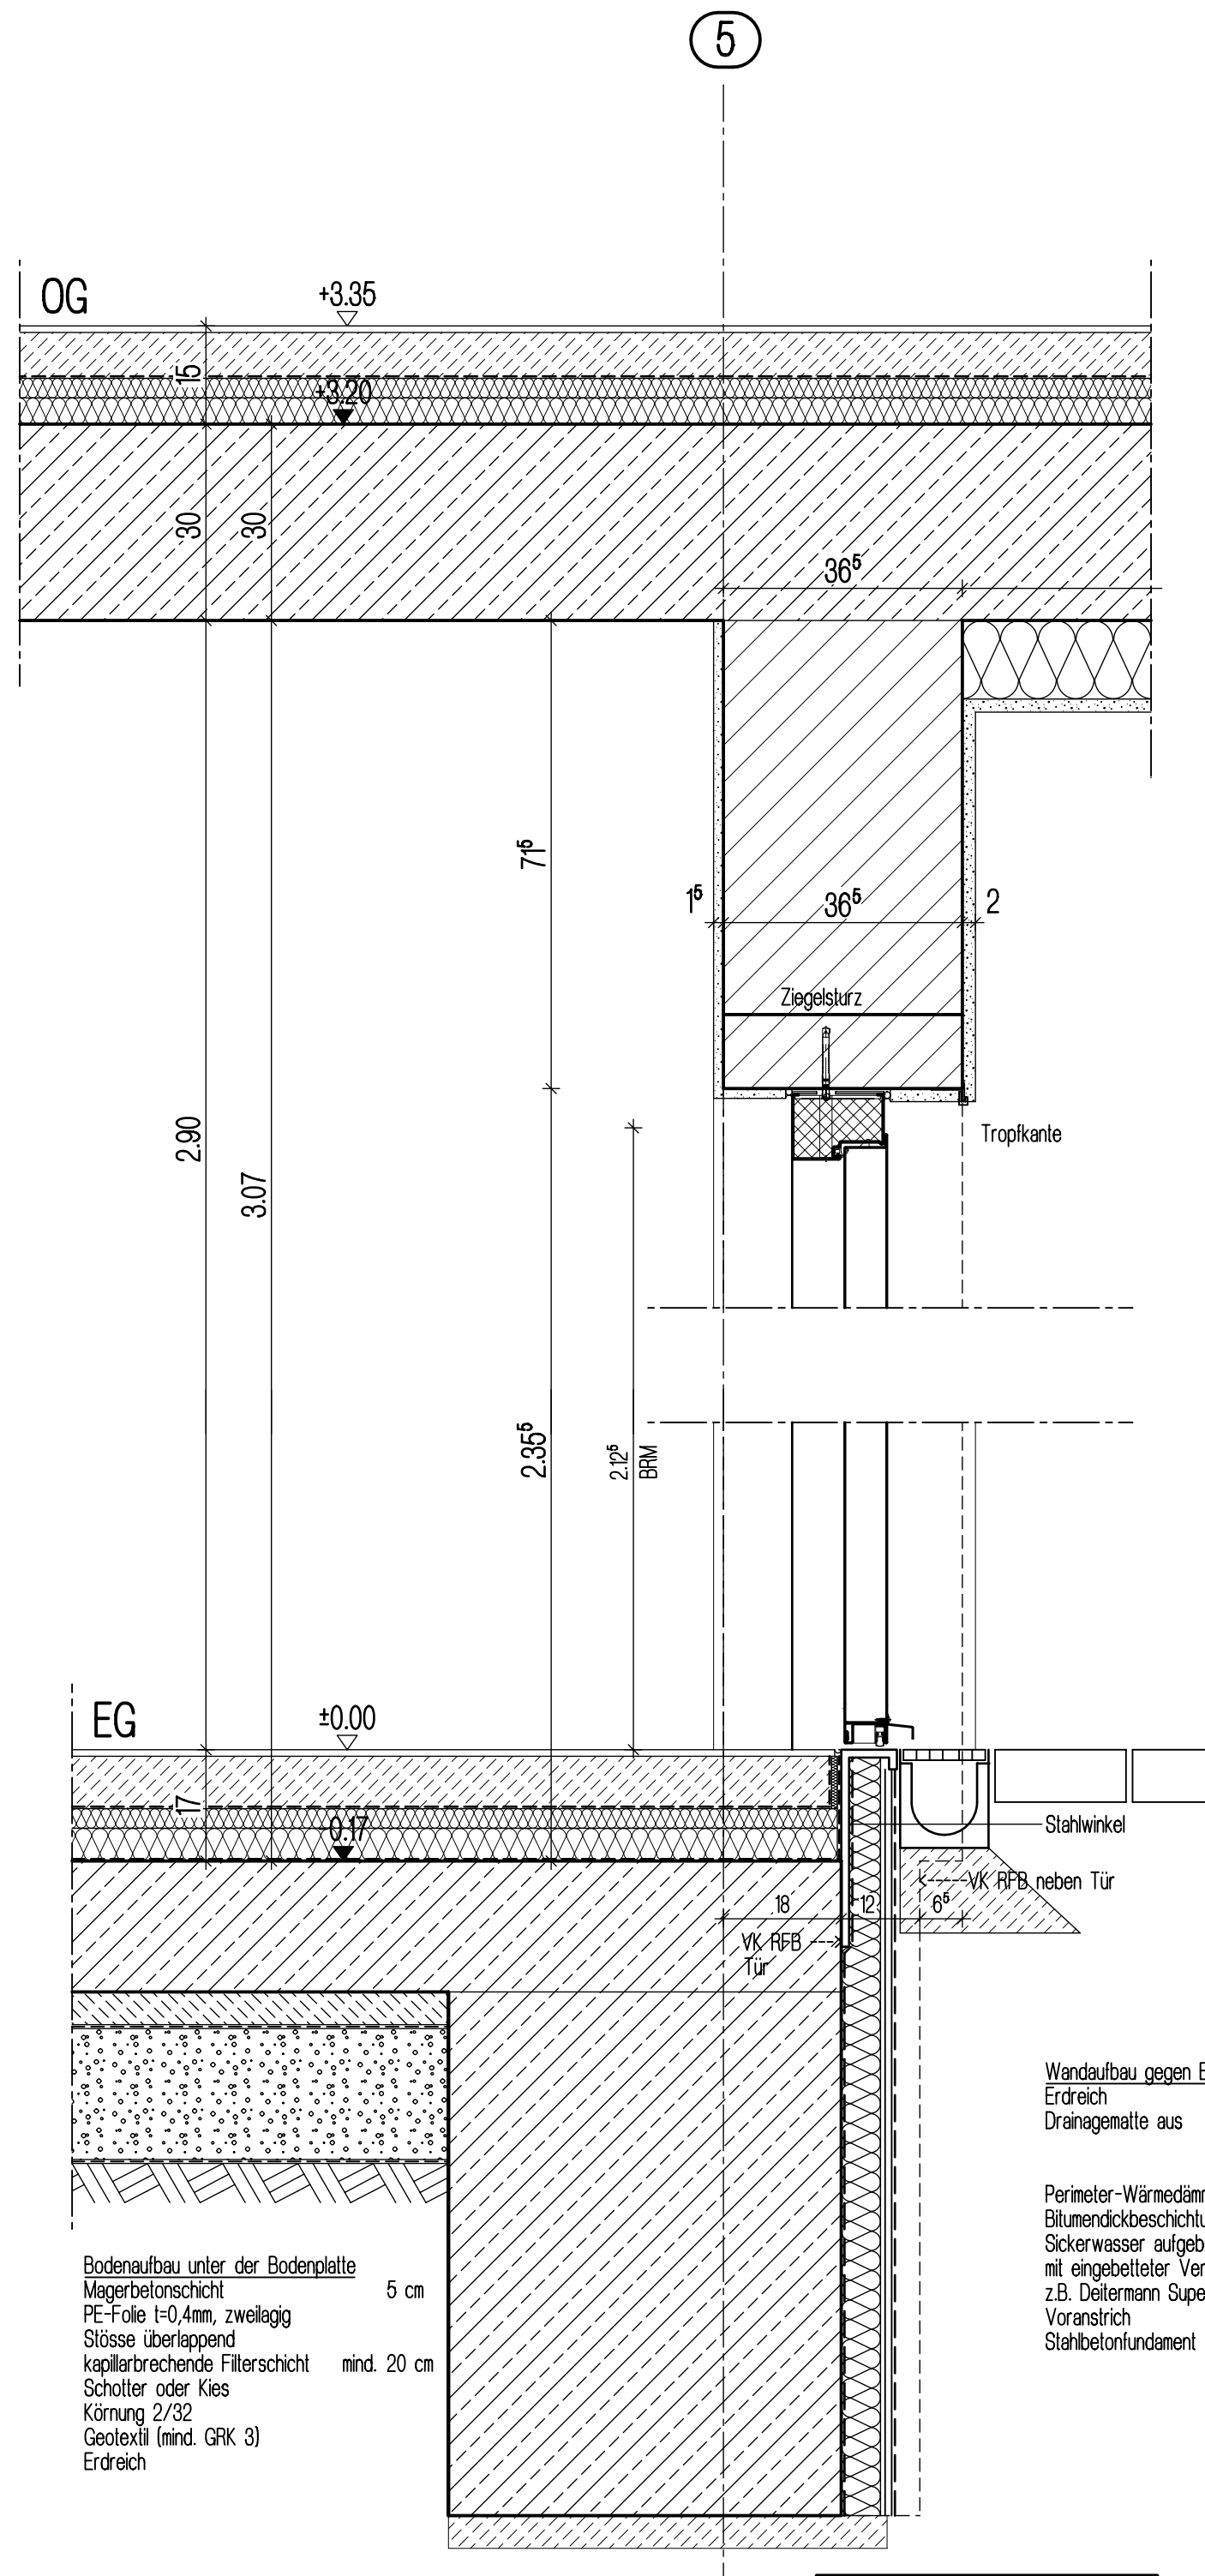
5
OG
+3.35
30
36⁵
Ziegelsturz
Tropfkante
2.90
3.07
2.35
EG
±0.00
0.17
Stahlwinkel
VK RFB neben Tür
VK RFB Tür
Bodenaufbau unter der Bodenplatte
Magerbetonschicht 5 cm
PE-Folie t=0,4mm, zweilagig
Stösse überlappend
kapillarbrechende Filterschicht mind. 20 cm
Schotter oder Kies
Körnung 2/32
Geotextil (mind. GRK 3)
Erdreich
Wandaufbau gegen Erdreich (beheizt) von außen nach innen:
Erdreich
Drainagematte aus Gleitfolie
Noppenbahn und
Filtervlies
Perimeter-Wärmedämmung XPS WLG 035 PW 60 mm
Bitumendickbeschichtung für zeitweise anstauendes
Sickerwasser aufgebracht in zwei Arbeitsgängen
mit eingebetteter Verstärkungslage
z.B. Deitermann Superflex 10
Voranstrich
Stahlbetonfundament

FASSADENSCHNITT

DETAIL 6-002 V

Stahltür im EG

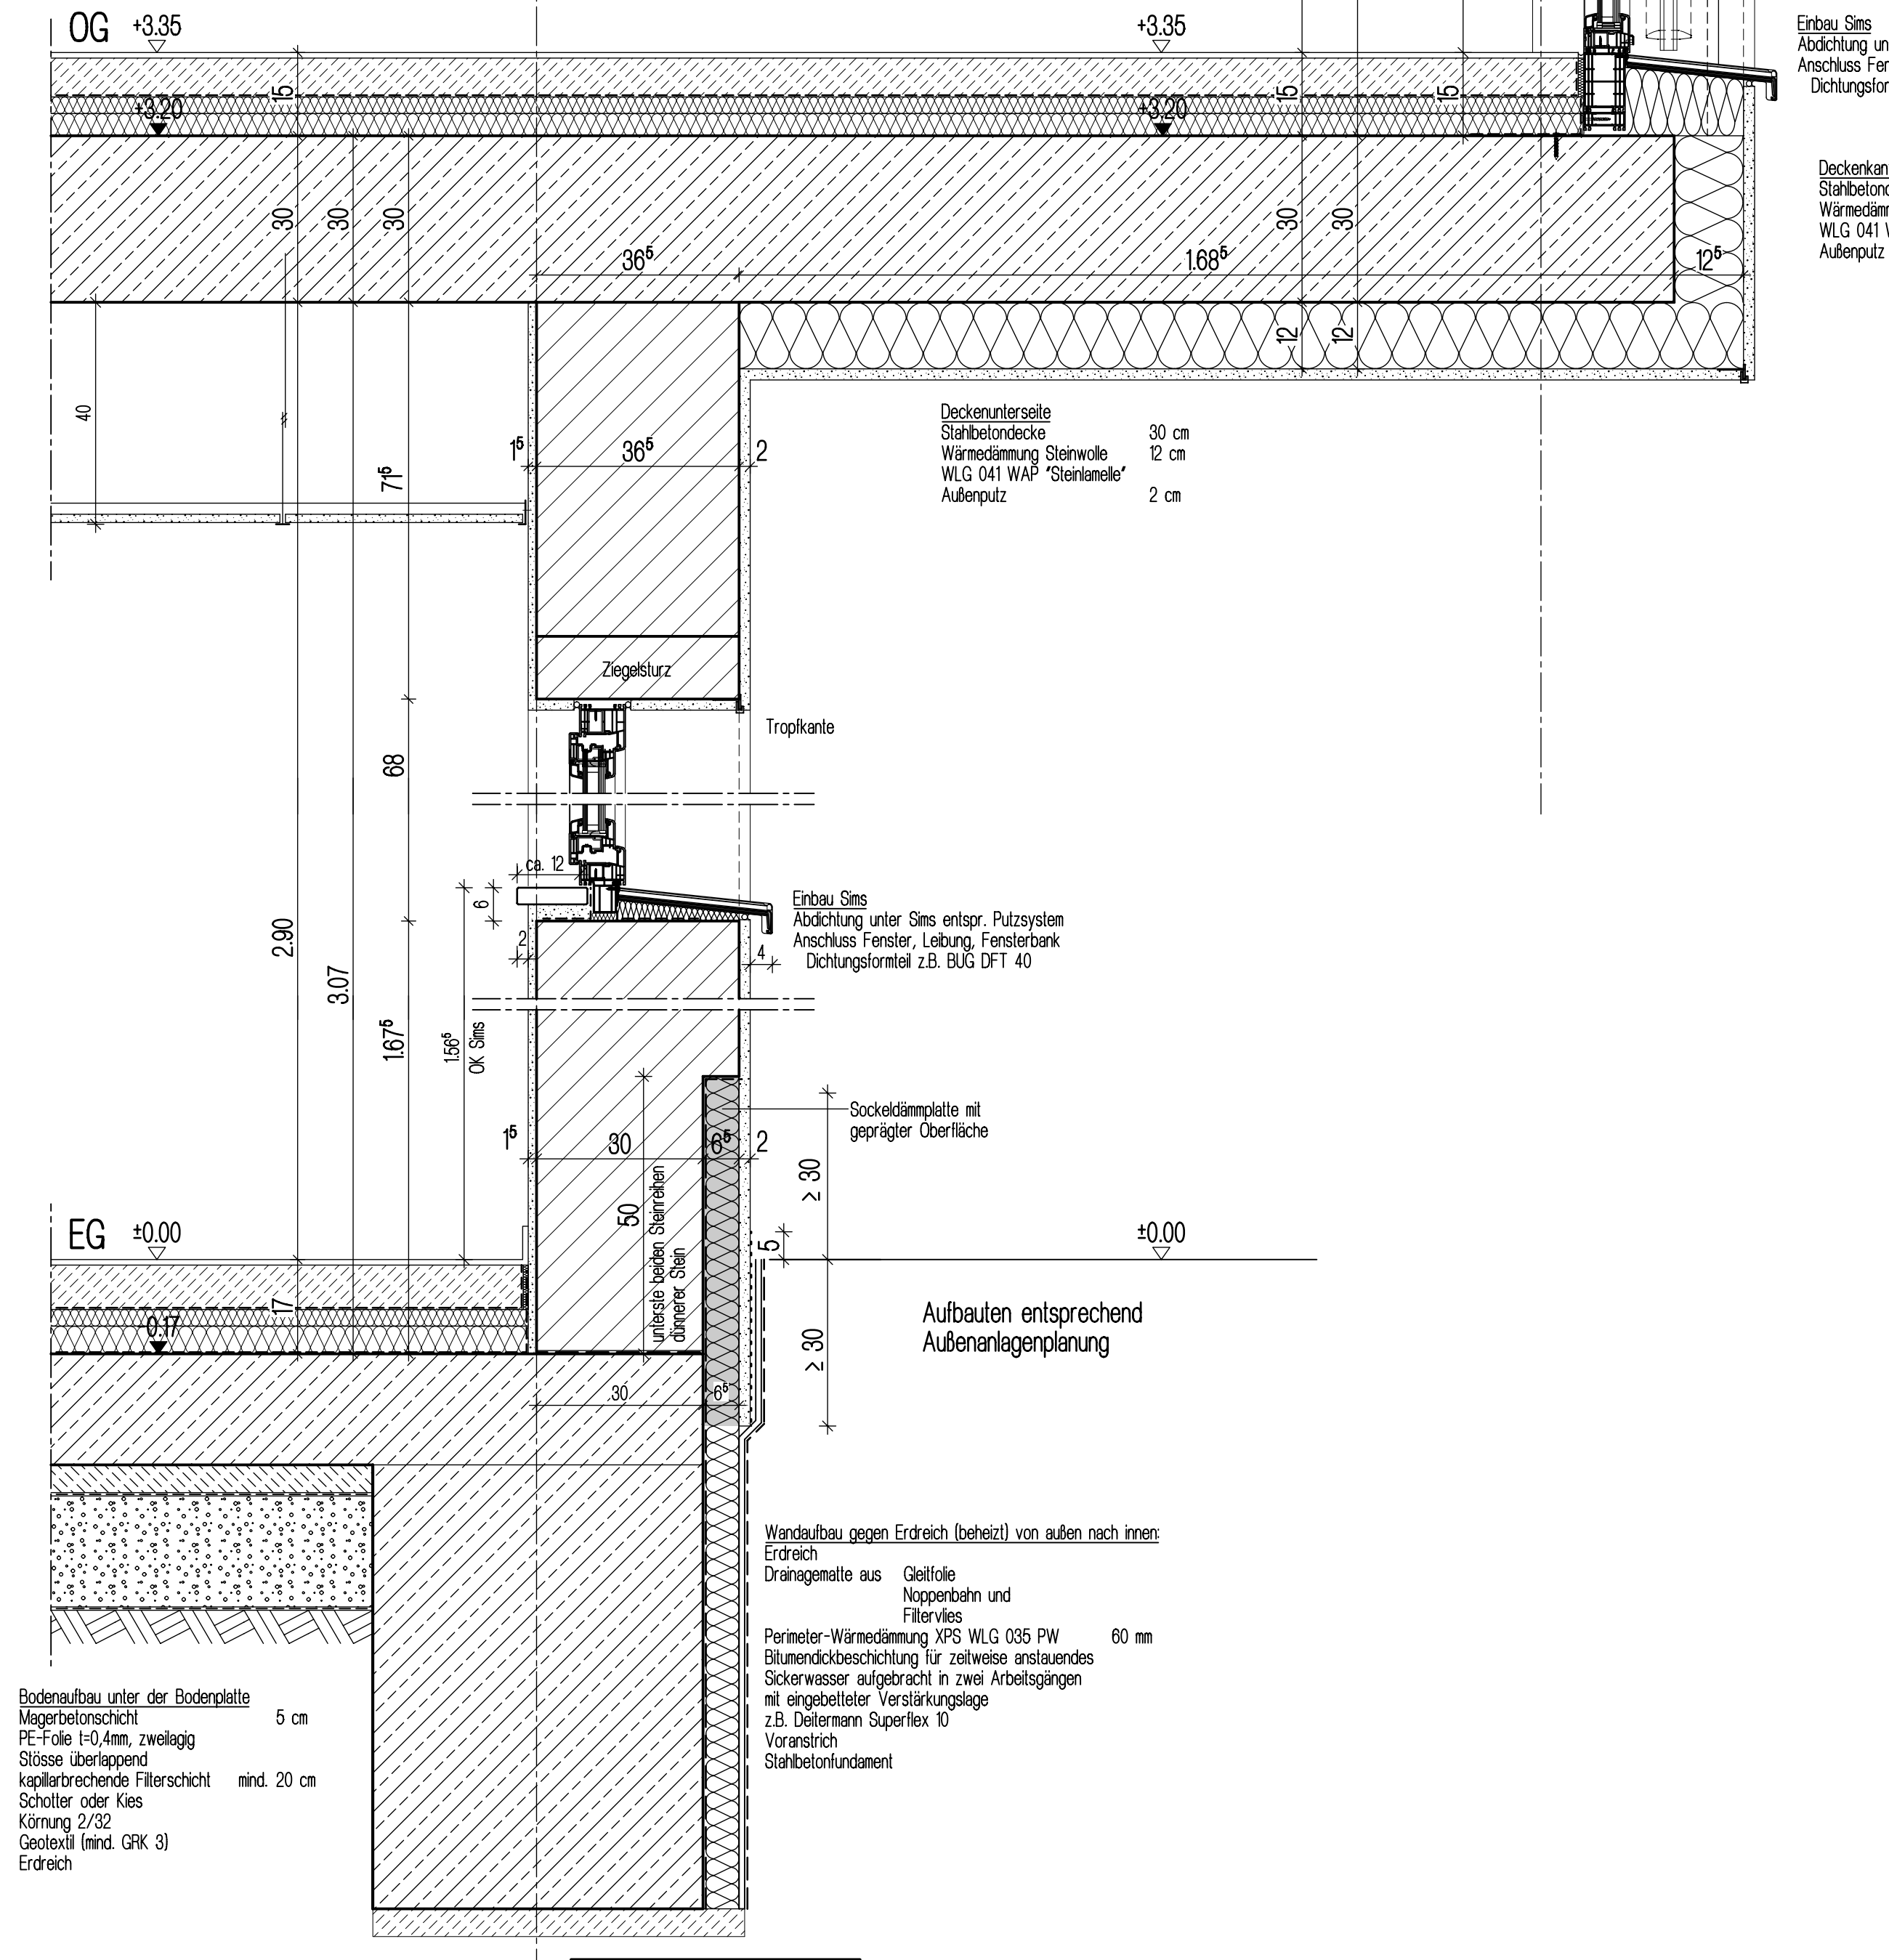
OG
+3.35
+3.20
1.68⁵
Deckenkante
Stahlbetondecke 25 cm
Wärmedämmung Steinwolle 12 cm
WLG 041 WAP "Steinlamelle"
Außenputz 2 cm
Deckenunterseite
Deckenunterkante
Stahlbetondecke 30 cm
Wärmedämmung Steinwolle 12 cm
WLG 041 WAP "Steinlamelle"
Außenputz 2 cm
36⁵
Ziegelsturz
Tropfkante
Einbau Sims
Abdichtung unter Sims entspr. Putzsystem
Anschluss Fenster, Leibung, Fensterbank
Dichtungsformteil z.B. BUG DFT 40
Sockeldämmplatte mit
geprägter Oberfläche
Aufbauten entsprechend
Außenanlagenplanung
EG
±0.00
0.17
Bodenaufbau unter der Bodenplatte
Magerbetonschicht 5 cm
PE-Folie t=0,4mm, zweilagig
Stösse überlappend
kapillarbrechende Filterschicht mind. 20 cm
Schotter oder Kies
Körnung 2/32
Geotextil (mind. GRK 3)
Erdreich
Wandaufbau gegen Erdreich (beheizt) von außen nach innen:
Erdreich
Drainagematte aus Gleitfolie
Noppenbahn und
Filtervlies
Perimeter-Wärmedämmung XPS WLG 035 PW 60 mm
Bitumendickbeschichtung für zeitweise anstauendes
Sickerwasser aufgebracht in zwei Arbeitsgängen
mit eingebetteter Verstärkungslage
z.B. Deitermann Superflex 10
Voranstrich
Stahlbetonfundament

FASSADENSCHNITT

DETAIL 6-002 IV

Fenster im EG und OG

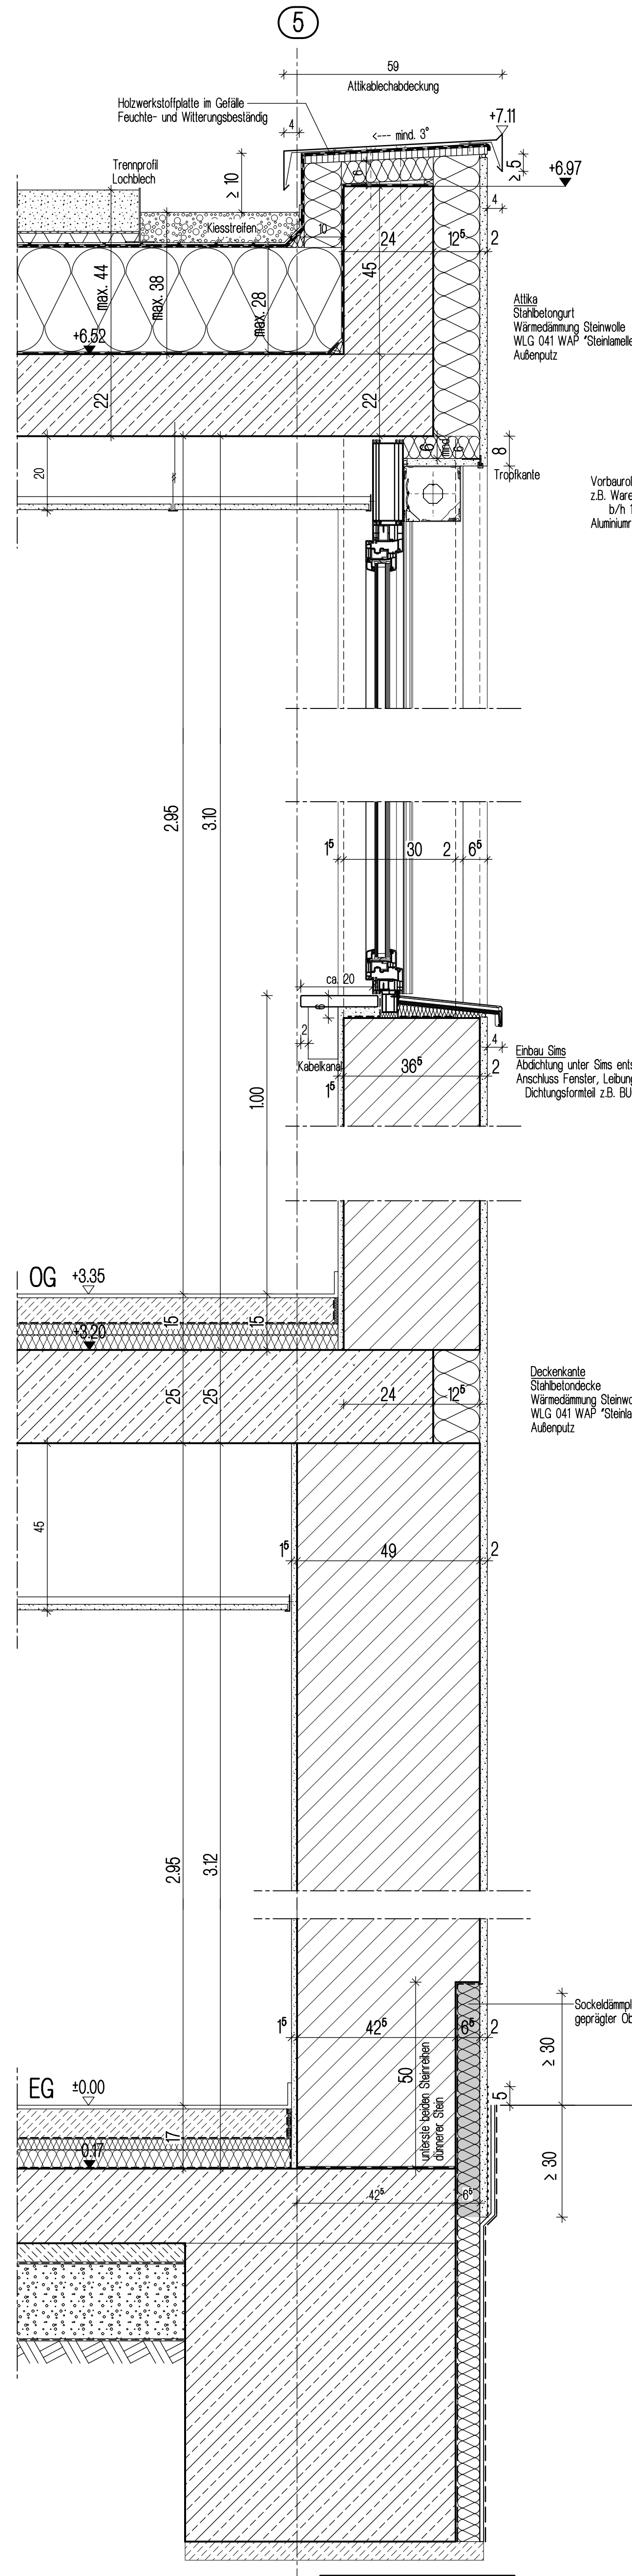

FASSADENSCHNITT

DETAIL 6-002 III

Wand im EG und Fenster im OG

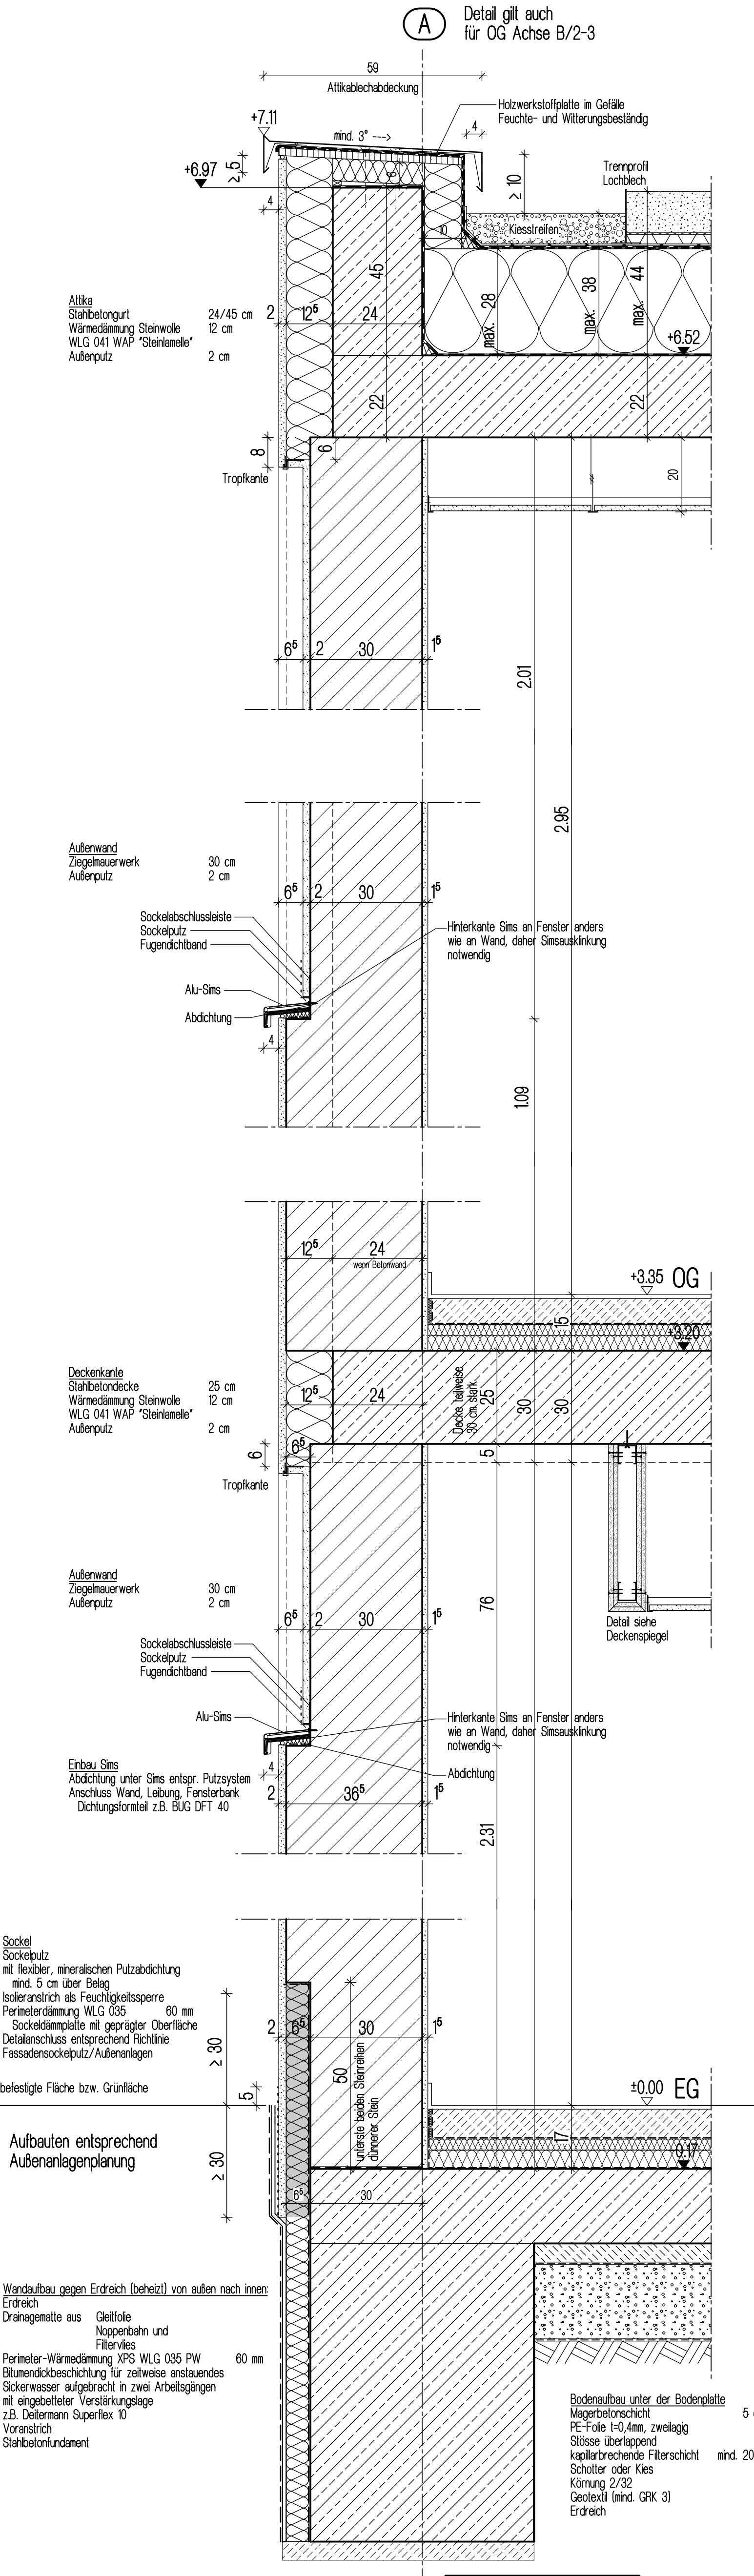
A
Detail gilt auch
für OG Achse B/2-3
59
Attikablechabdeckung
Holzwerkstoffplatte im Gefälle
Feuchte- und Witterungsbeständig
+7.11
+6.97
+6.52
Attika
Stahlbetongurt 24/45 cm
Wärmedämmung Steinwolle 12 cm
WLG 041 WAP "Steinlamelle"
Außenputz 2 cm
Tropfkante
Außenwand
Ziegelmauerwerk 30 cm
Außenputz 2 cm
Sockelabschlussleiste
Sockelputz
Fugendichtband
Alu-Sims
Abdichtung
Hinterkante Sims an Fenster anders
wie an Wand, daher Simsausklinkung
notwendig
2.95
1.09
24
wenn Betonwand
+3.35 OG
+3.20
Deckenkante
Stahlbetondecke 25 cm
Wärmedämmung Steinwolle 12 cm
WLG 041 WAP "Steinlamelle"
Außenputz 2 cm
Decke teilweise
30 cm stark
Detail siehe
Deckenspiegel
Einbau Sims
Abdichtung unter Sims entspr. Putzsystem
Anschluss Wand, Leibung, Fensterbank
Dichtungsformteil z.B. BUG DFT 40
36⁵
76
2.31
Sockel
Sockelputz
mit flexibler, mineralischen Putzabdichtung
mind. 5 cm über Belag
Isolieranstrich als Feuchtigkeitssperre
Perimeterdämmung WLG 035 60 mm
Sockeldämmplatte mit geprägter Oberfläche
Detailanschluss entsprechend Richtlinie
Fassadensockelputz/Außenanlagen
befestigte Fläche bzw. Grünfläche
≥ 30
50
unterste beiden Steinreihen
dünnerer Stein
±0.00 EG
0.17
Aufbauten entsprechend
Außenanlagenplanung

FASSADENSCHNITT

DETAIL 6-002 II

zwischen den Fenstern

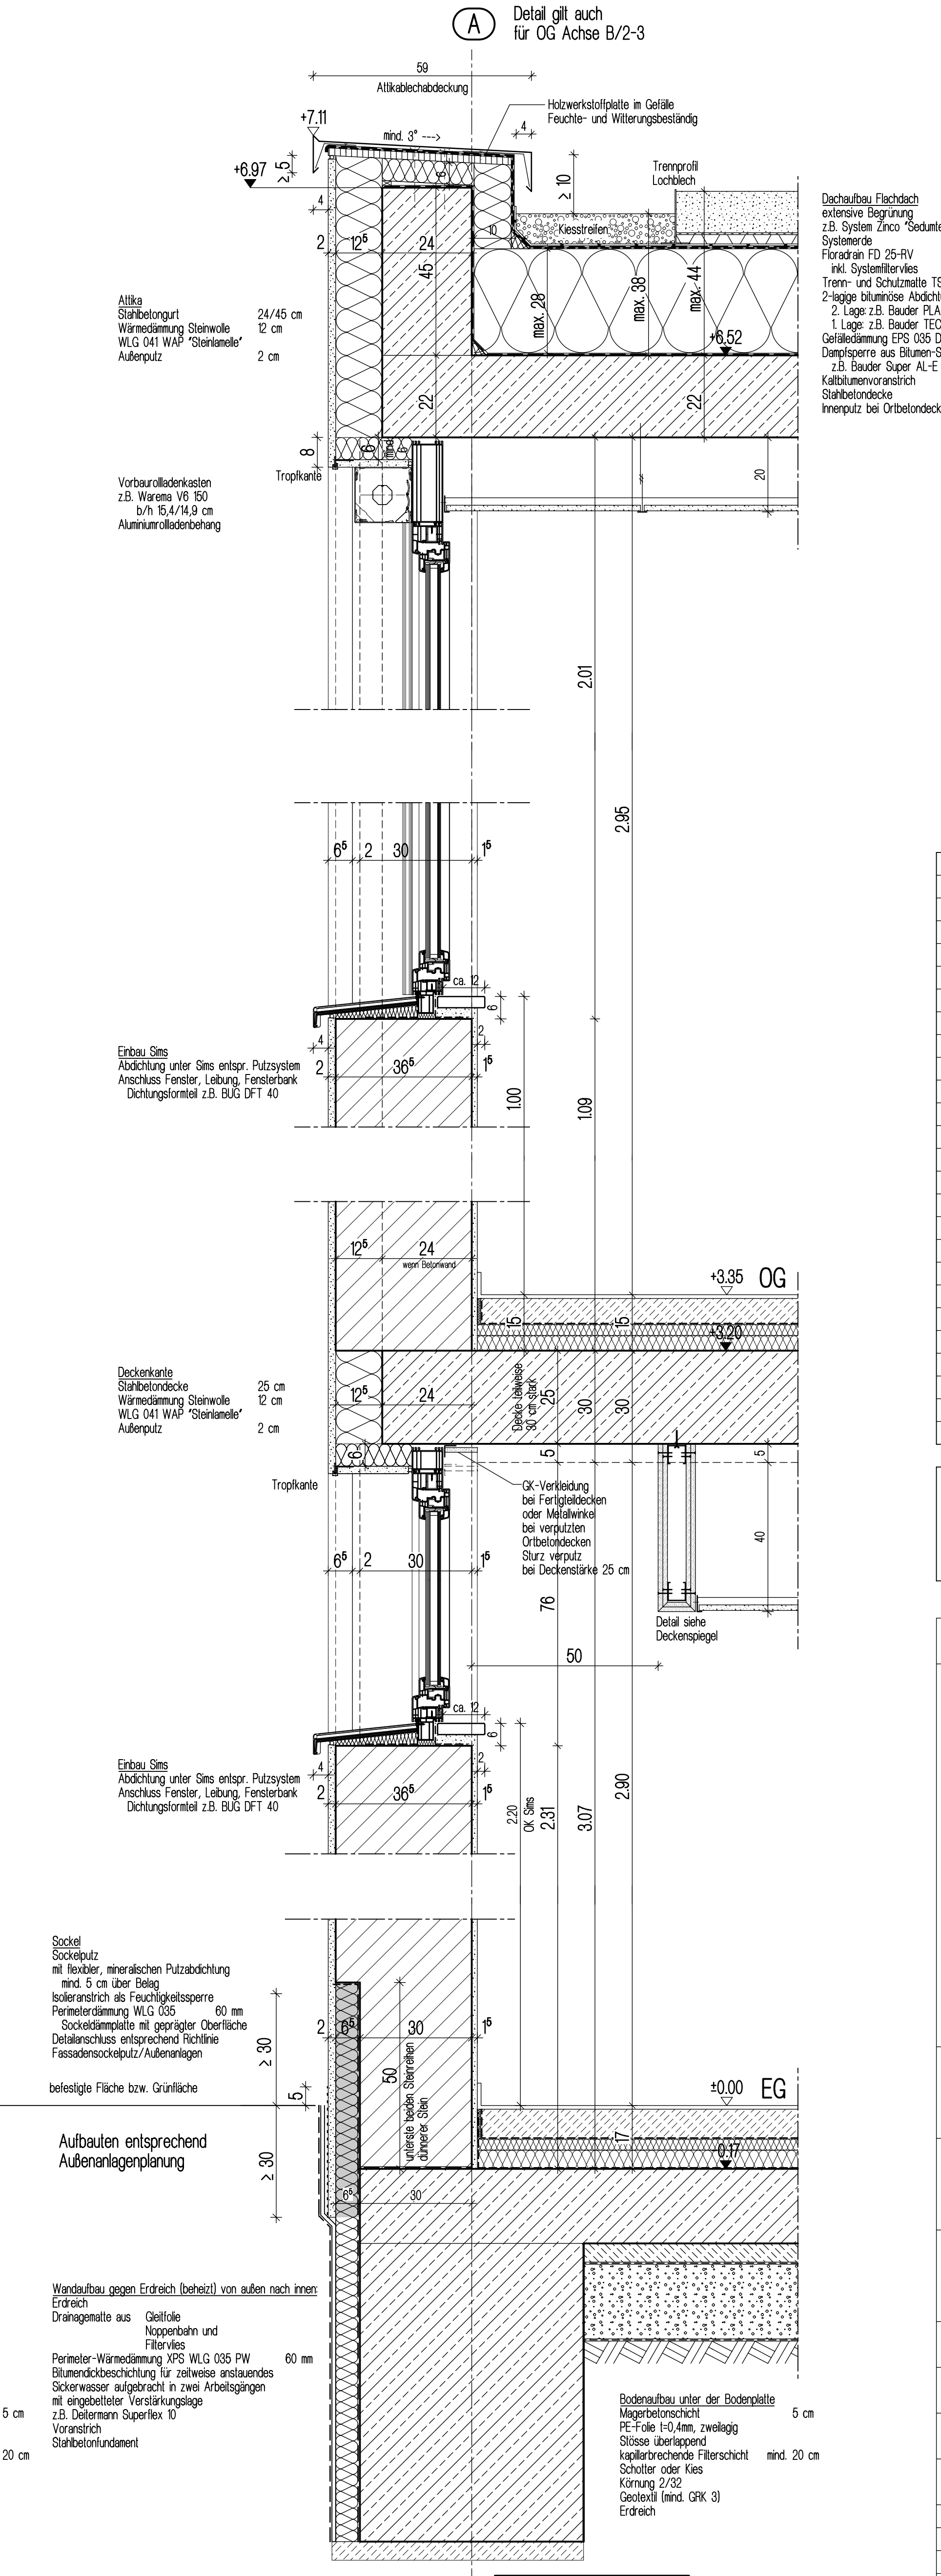
A
Detail gilt auch
für OG Achse B/2-3
59
Attikablechabdeckung
Holzwerkstoffplatte im Gefälle
Feuchte- und Witterungsbeständig
+7.11
mind. 3° --->
+6.97
Trennprofil
Lochblech
Kiesstreifen
max. 28
max. 38
max. 44
+6.52
Attika
Stahlbetongurt 24/45 cm
Wärmedämmung Steinwolle 12 cm
WLG 041 WAP "Steinlamelle"
Außenputz 2 cm
Dachaufbau Flachdach
extensive Begrünung
z.B. System Zinco "Sedumteppich"
Systemerde
Floradrain FD 25-RV
inkl. Systemfiltervlies
Trenn- und Schutzmatte TSM 32
2-lagige bituminöse Abdichtung
2. Lage: z.B. Bauder PLANT E, wurzelfest
1. Lage: z.B. Bauder TEC KSA DUO 35
Gefälledämmung EPS 035 DAA im Mittel mind.
Dampfsperre aus Bitumen-Schweißbahn
z.B. Bauder Super AL-E
Kaltbitumenvoranstrich
Stahlbetondecke
Innenputz bei Ortbetondecken
Vorbaurollladenkasten
z.B. Warema V6 150
b/h 15,4/14,9 cm
Aluminiumrollladenbehang
Tropfkante
2.01
2.95
1.09
1.00
ca. 12
Einbau Sims
Abdichtung unter Sims entspr. Putzsystem
Anschluss Fenster, Leibung, Fensterbank
Dichtungsformteil z.B. BUG DFT 40
36⁵
+3.35 OG
+3.20
Deckenkante
Stahlbetondecke 25 cm
Wärmedämmung Steinwolle 12 cm
WLG 041 WAP "Steinlamelle"
Außenputz 2 cm
wenn Betonwand
Decke teilweise
30 cm stark
GK-Verkleidung
bei Fertigteildecken
oder Metallwinkel
bei verputzten
Ortbetondecken
Sturz verputz
bei Deckenstärke 25 cm
Detail siehe
Deckenspiegel
76
50
2.90
Sockel
Sockelputz
mit flexibler, mineralischen Putzabdichtung
mind. 5 cm über Belag
Isolieranstrich als Feuchtigkeitssperre
Perimeterdämmung WLG 035 60 mm
Sockeldämmplatte mit geprägter Oberfläche
Detailanschluss entsprechend Richtlinie
Fassadensockelputz/Außenanlagen
befestigte Fläche bzw. Grünfläche
±0.00 EG
Aufbauten entsprechend
Außenanlagenplanung

FASSADENSCHNITT

DETAIL 6-002 I

Fenster im EG und OG

Legende

Abkürzungen		Symbole		Materialangaben	
AGD	Abgehängte Decke	DD	Deckendurchbruch	▨	unbewehrter Beton
AS	Anschlagschiene	FD	Fussbodendurchbruch	▨	Stahlbeton
BRH	Brüstungshöhe	FD+DD	Fussboden- und Deckendurchbruch	▦	Stahlbetonfertigteil
DS	dichtschließende Tür	FS	Fussbodenschlitz	▨	Mauerwerk Außenwände Ziegel Poroton-FZ9
DS-S	dicht- und selbstschließende Tür	BA	Bodenaussparung	▩	Mauerwerk Innenwände KS-Quadro SFK RDK 2,0
EMF	elektromagnetische Feststellung	WD	Wanddurchbruch	▨	Mauerwerk Innenwände KS-BP10 SFK RDK 1,2
FBK	Fussbodenkanal	SWS	senkr. Wandschlitz	▭	GK-Ständerwände
FH/FB	Feuerhemmend/-beständig	WW	waager. Wandschlitz	═	Fenster, Glaswand
FL OTS	Freilaufobentürschließer	WA	Wandaussparung		
FT	Fertigteil	▼ RFB	Rohfussbodenhöhe	(ANS)	Anstrich
HK	Heizkörper	▽ FFB	Fertigfussbodenhöhe	(FL 1,40 m)	Fliesen auf geeign. Untergrund bis auf Höhe
NA	Notausgang	HG	Hausgrund	(PTZ)	Putz und Anstrich
OK/UK	Oberkante/Unterkante	DF	Dehnfuge	(SPA)	Spachtelung und Anstrich bei GK nur Plattenstöße, Verschraubungen
PS	Panikschloss	—·—	Systemachse	(RAUF)	Raufaser und Anstrich auf geeign. Unterg.
RH	Raumhoch	······	Abbruch		
RDS	Rohdeckensprung	- - -	nicht sichtbare Kante	BZ	Blindzylinder
RFS	Rohfussbodensprung	F1	Feuerlöscher 6 L Schaum mit 12 LE	BD	Badezellenschloss
ROLL/JAL	Rolladen/Jalousie	F2	Feuerlöscher 9 L Schaum mit 15 LE	E	E-Öffner
T30/T90	Tür DIN 4102	F3	Feuerlöscher 5 kg CO2	ZK	Beschlag mit Zutrittskontrolle
T RS	Rauchschutztür rauchdicht u. selbstschließend	F4	Feuerlöscher Fettbrand		
TS	Trennschiene		+Löschdecke +Verbandkasten		
UZ	Unterzug	BMZ	Brandmeldezentrale		
VH	Vollholztür	FSK	Feuerwehrschlüsselkasten	═	Abdichtung
VK	Vorderkante	FIZ	Feuerwehrinformationszentrale	▩	Dämmung
WDVS	Wärme-Dämm-Verbundsystem	WH	Wandhydrant	L	Profilstahl

Alle Betonkanten mit 15mm Fase. Die Türhöhen sind bezogen auf die OK Rohfussboden bis UK Rohsturz. Alle Brüstungshöhen sind bezogen auf die OK Rohfussboden. Alle Maße sind verantwortlich zu prüfen, bzw. am Bau zu nehmen. Für die Richtigkeit und Einhaltung der Maße haftet der Unternehmer. Ferner siehe VOB B 3.3 und B 3.4. Plan-, Maßdifferenzen müssen vor Ausführung mit den zuständigen Planern geklärt werden. Dieser Plan ist nur in Verbindung mit den im Plan angegebenen Detailplänen vollständig. Alle tragenden Bauteile nach statischer Berechnung. Aussparungen, Schlitze und Durchbrüche siehe Aussparungs-, bzw. Schalpläne der Projektingenieure. Auf das Urheberrecht und Urheberrechtgesetz wird hingewiesen. Änderungen dürfen nur mit Genehmigung des Architekten vorgenommen werden.

W-3037 | 6-002 | Fassadenschnitte Gebäude

K M B
PLAN | WERK | STADT | GMBH

Architektur ▪ Stadtplanung
Innenarchitektur ▪ Vermessung
Landschaftsarchitektur
Tiefbauplanung ▪ Straßenplanung

Brenzstraße 21
71636 Ludwigsburg

Telefon 07141 / 44 14 - 0
Telefax 07141 / 44 14 - 14

www.KMBonline.de
mailbox@KMBonline.de

EFH=±0,00=196,30 ü. NN = FFB

Projekt

Neubau ASB Rettungswache

Brücklesäckerstraße 12,
74248 Weinsberg-Ellhofen

Bauherr

Arbeiter-Samariter-Bund
Baden-Württemberg e.V., Region Heilbronn
Bockelstraße 146
70619 Stuttgart

Planinhalt

Ausführungsplanung LPH 5
Fassadenschnitte Gebäude

Bearbeiter :	TB	Maßstab :	1:10
Gezeichnet :	TB	Datum :	16.12.2025
Projekt-Nr. :	W-3037	Plan-Nr. :	6-002

Index	Datum	Gez.	Änderungen/Ergänzungen
0	07.09.26	TB	Index 0

0

H/B = 750 / 1730 (1.30m²)

Allplan 2023