EINGANG

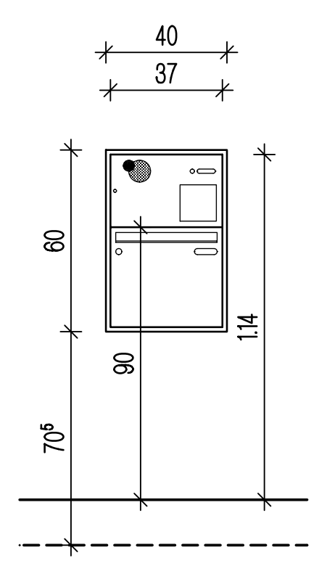

Briefkasten-, Klingel. und Sprechanlage
z.B. Fabrikat RENZ Unterputzbriefkastenanlage
bündig in WDVS eingebaut mit Putzabdeckrahmen
Senkrechte Kästen entspr. DIN 13724
alle Alu- und Stahlteile mit Korrosionsschutz und
pulverbeschichtet Farbe RAL nach Wahl
RSA (Antivandalismus-System)
Alu-Modell Briefkästen mit RSK-Klappe
pulverbeschichteter Alu-Klappe
1 x 370/330/145 mm
(Entnahme von vorne)
1 x Installationskasten 370/240/145
mit
1 x Alu-Klingel-Knopf
Sprechfeld gelocht
Leserfeld für Zutrittskontrolle

Klingel- und Briefkastenanlage
M : 1 : 25

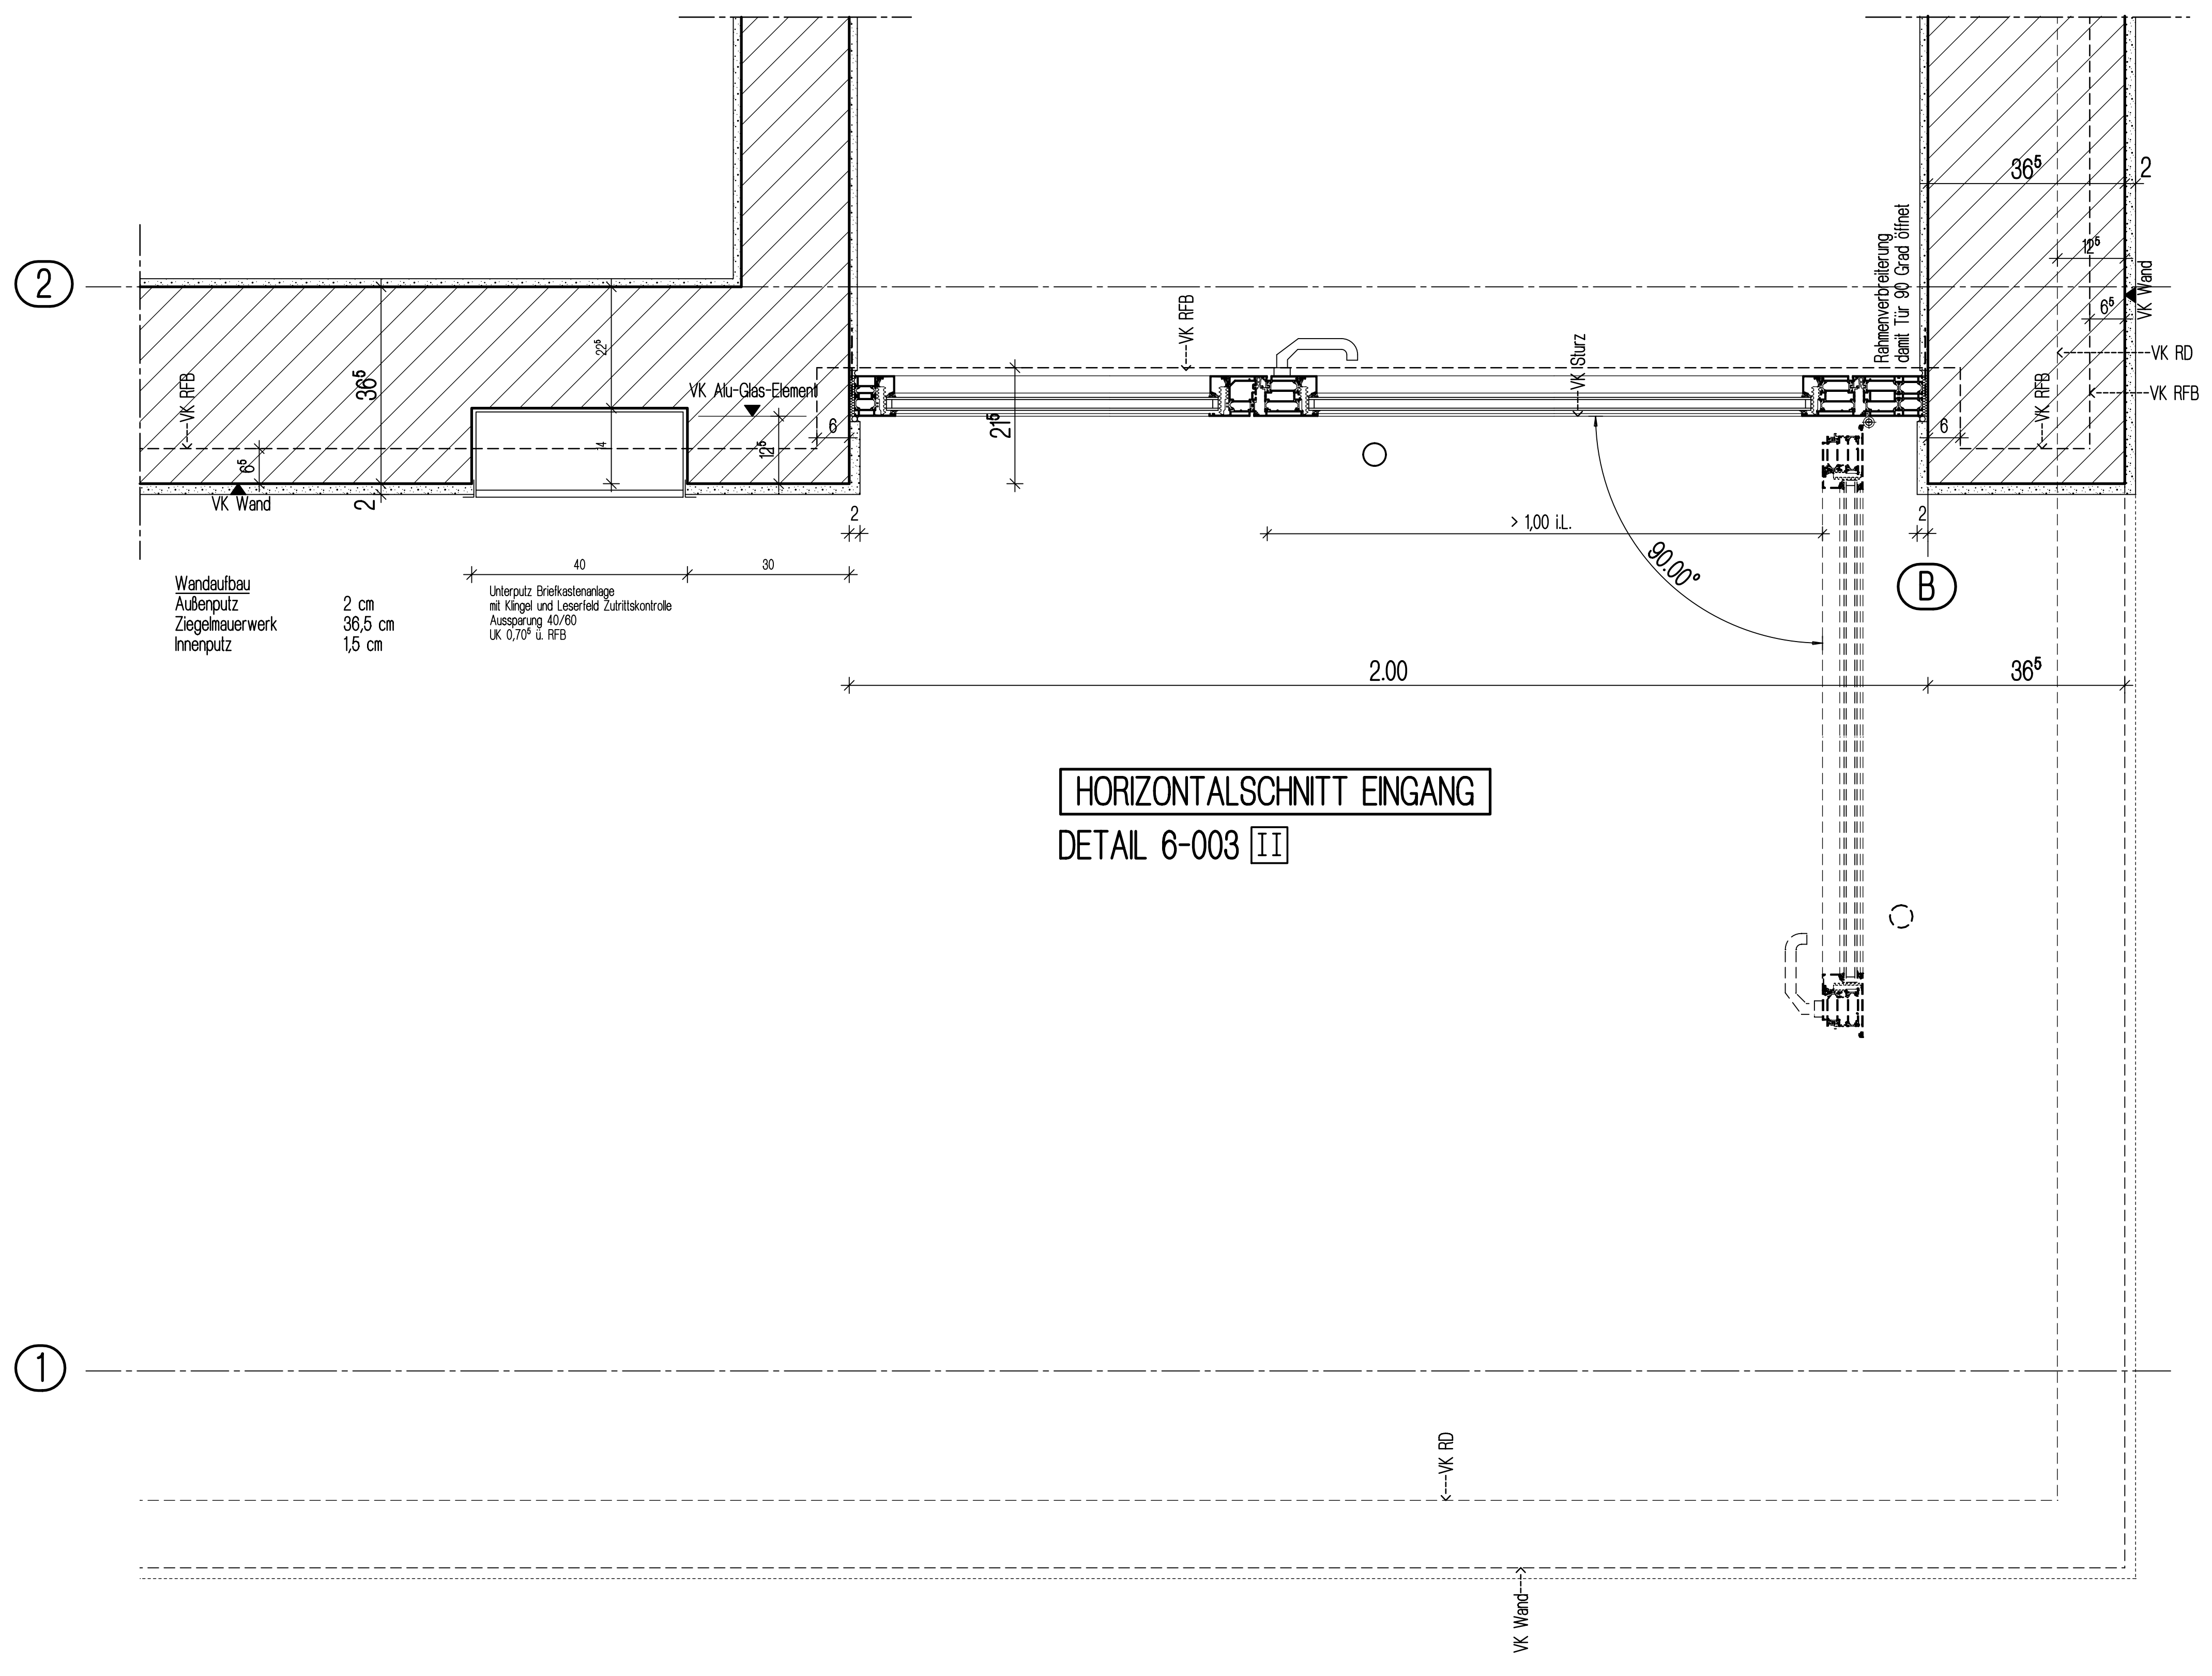

Wandaufbau
Außenputz 2 cm
Ziegelmauerwerk 36,5 cm
Innenputz 1,5 cm

Unterputz Briefkastenanlage
mit Klingel und Leserfeld Zutrittskontrolle
Aussparung 40/60
UK 0,70⁵ ü. RFB

HORIZONTALSCHNITT EINGANG
DETAIL 6-003 II

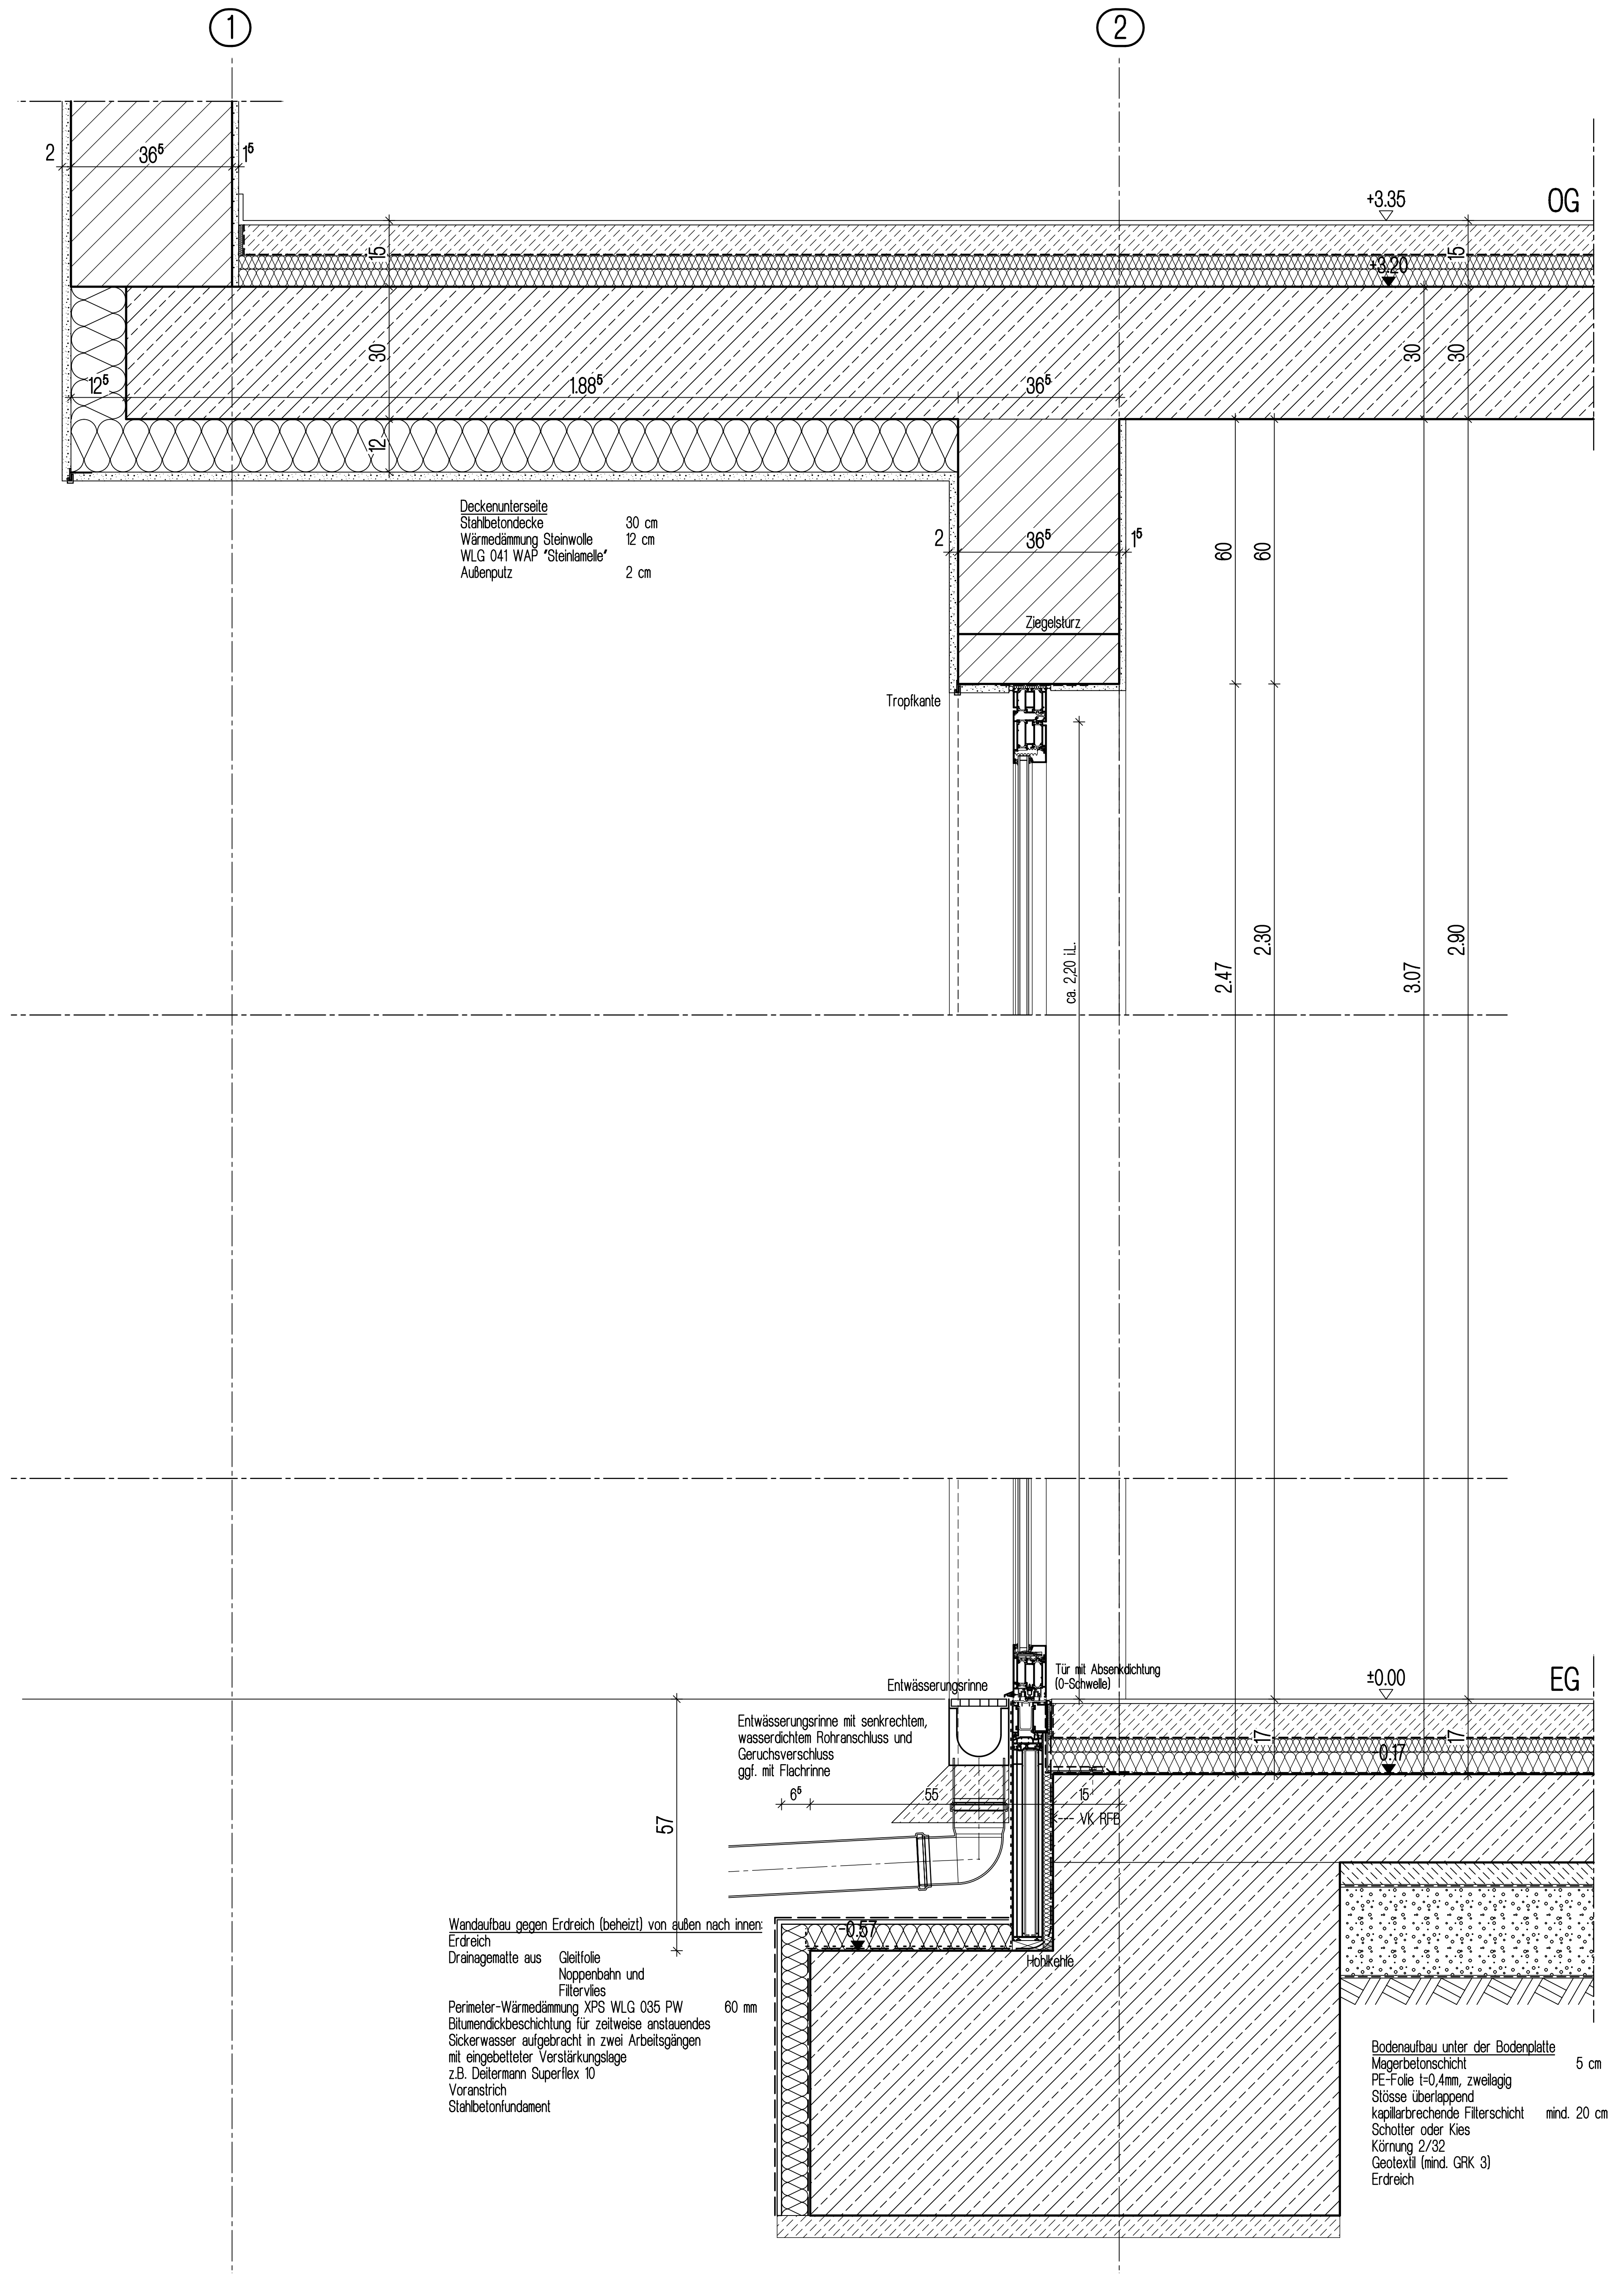

Deckenunterseite
Stahlbetondecke 30 cm
Wärmedämmung Steinwolle 12 cm
WLG 041 WAP "Steinlamelle"
Außenputz 2 cm

Entwässerungsrinne mit senkrechtem,
wasserdichtem Rohranschluss und
Geruchsverschluss
ggf. mit Flachrinne

Wandaufbau gegen Erdreich (beheizt) von außen nach innen:
Erdreich
Drainagematte aus Gleitfolie
Noppenbahn und
Filtervlies
Perimeter-Wärmedämmung XPS WLG 035 PW 60 mm
Bitumendickbeschichtung für zeitweise anstauendes
Sickerwasser aufgebracht in zwei Arbeitsgängen
mit eingebetteter Verstärkungslage
z.B. Deitermann Superflex 10
Voranstrich
Stahlbetonfundament

Bodenaufbau unter der Bodenplatte
Magerbetonschicht 5 cm
PE-Folie t=0,4mm, zweilagig
Stösse überlappend
kapillarbrechende Filterschicht mind. 20 cm
Schotter oder Kies
Körnung 2/32
Geotextil (mind. GRK 3)
Erdreich

EINGANG
DETAIL 6-003 I
Haupteingang Flur

Legende

Abkürzungen		Symbole		Materialangaben	
AGD	Abgehängte Decke	DD	Deckendurchbruch	▨	unbewehrter Beton
AS	Anschlagschiene	FD	Fussbodendurchbruch	▨	Stahlbeton
BRH	Brüstungshöhe	FD+DD	Fussboden- und Deckendurchbruch	▥	Stahlbetonfertigteil
DS	dichtschließende Tür	FS	Fussbodenschlitz	▨	Mauerwerk Außenwände Ziegel Poroton-FZ9
DS-S	dicht- und selbstschließende Tür	BA	Bodenaussparung	▩	Mauerwerk Innenwände KS-Quadro SFK RDK 2,0
EMF	elektromagnetische Feststellung	WD	Wanddurchbruch	▨	Mauerwerk Innenwände KS-BP10 SFK RDK 1,2
FBK	Fussbodenkanal	SWS	senkr. Wandschlitz	▭	GK-Ständerwände
FH/FB	Feuerhemmend/-beständig	WW	waager. Wandschlitz	═	Fenster, Glaswand
FL OTS	Freilaufobentürschließer	WA	Wandaussparung		
FT	Fertigteil	▼ RFB	Rohfussbodenhöhe	(ANS)	Anstrich
HK	Heizkörper	▽ FFB	Fertigfussbodenhöhe	(FL 1,40 m)	Fliesen auf geeign. Untergrund bis auf Höhe
NA	Notausgang	HG	Hausgrund	(PTZ)	Putz und Anstrich
OK/UK	Oberkante/Unterkante	DF	Dehnfuge	(SPA)	Spachtelung und Anstrich bei GK nur Plattenstöße,Verschraubungen
PS	Panikschloss	—·—	Systemachse	(RAUF)	Raufaser und Anstrich auf geeign. Unterg.
RH	Raumhoch	······	Abbruch		
RDS	Rohdeckensprung	– – –	nicht sichtbare Kante	BZ	Blindzylinder
RFS	Rohfussbodensprung	F1	Feuerlöscher 6 L Schaum mit 12 LE	BD	Badezellenschloss
ROLL/JAL	Rolladen/Jalousie	F2	Feuerlöscher 9 L Schaum mit 15 LE	E	E-Öffner
T30/T90	Tür DIN 4102	F3	Feuerlöscher 5 kg CO2	ZK	Beschlag mit Zutrittskontrolle
T RS	Rauchschutztür rauchdicht u. selbstschließend	F4	Feuerlöscher Fettbrand		
TS	Trennschiene		+Löschdecke +Verbandkasten		
UZ	Unterzug	BMZ	Brandmeldezentrale		
VH	Vollholztür	FSK	Feuerwehrschlüsselkasten	▬	Abdichtung
VK	Vorderkante	FIZ	Feuerwehrinformationszentrale	▩	Dämmung
WDVS	Wärme-Dämm-Verbundsystem	WH	Wandhydrant	L	Profilstahl

Alle Betonkanten mit 15mm Fase. Die Türhöhen sind bezogen auf die OK Rohfussboden bis UK Rohsturz. Alle Brüstungshöhen sind bezogen auf die OK Rohfussboden. Alle Maße sind verantwortlich zu prüfen, bzw. am Bau zu nehmen. Für die Richtigkeit und Einhaltung der Maße haftet der Unternehmer. Ferner siehe VOB B 3.3 und B 3.4. Plan-, Maßdifferenzen müssen vor Ausführung mit den zuständigen Planern geklärt werden. Dieser Plan ist nur in Verbindung mit den im Plan angegebenen Detailplänen vollständig. Alle tragenden Bauteile nach statischer Berechnung. Aussparungen, Schlitze und Durchbrüche siehe Aussparungs-, bzw. Schalpläne der Projektingenieure. Auf das Urheberrecht und Urheberrechtgesetz wird hingewiesen. Änderungen dürfen nur mit Genehmigung des Architekten vorgenommen werden.

W-3037 | 6-003 | Fassadenschnitt Eingang

K M B
PLAN | WERK | STADT | GMBH

Architektur ▪ Stadtplanung
Innenarchitektur ▪ Vermessung
Landschaftsarchitektur
Tiefbauplanung ▪ Straßenplanung

Brenzstraße 21
71636 Ludwigsburg

Telefon 07141 / 44 14 - 0
Telefax 07141 / 44 14 - 14

www.KMBonline.de
mailbox@KMBonline.de

EFH=±0,00=196,30 ü. NN = FFB

Projekt
Neubau ASB Rettungswache
Brücklesäckerstraße 12,
74248 Weinsberg-Ellhofen

Bauherr
Arbeiter-Samariter-Bund
Baden-Württemberg e.V., Region Heilbronn
Bockelstraße 146
70619 Stuttgart

Planinhalt
Ausführungsplanung LPH 5
Fassadenschnitt Eingang

Bearbeiter :	TB	Maßstab :	1:10 / 1:25
Gezeichnet :	TB	Datum :	16.12.2025
Projekt-Nr. :	W-3037	Plan-Nr. :	6-003

Index	Datum	Gez.	Änderungen/Ergänzungen
0	07.09.26	TB	Index 0

0

H/B = 594 / 1160 (0.69m²)

Allplan 2023