
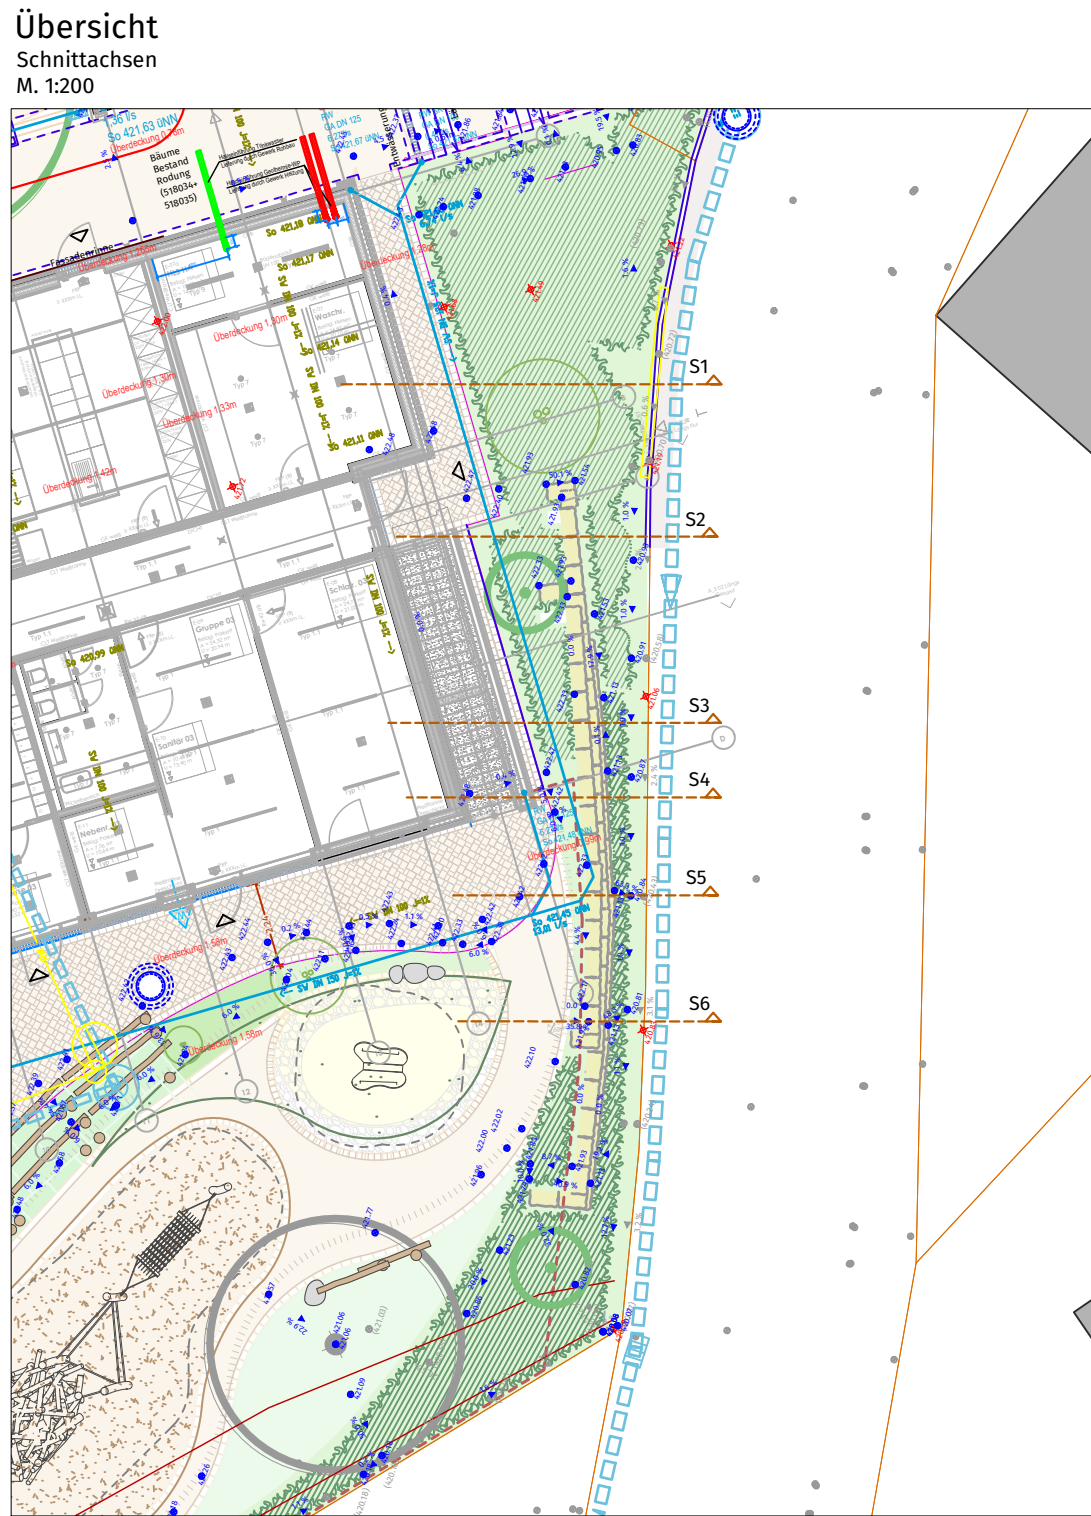
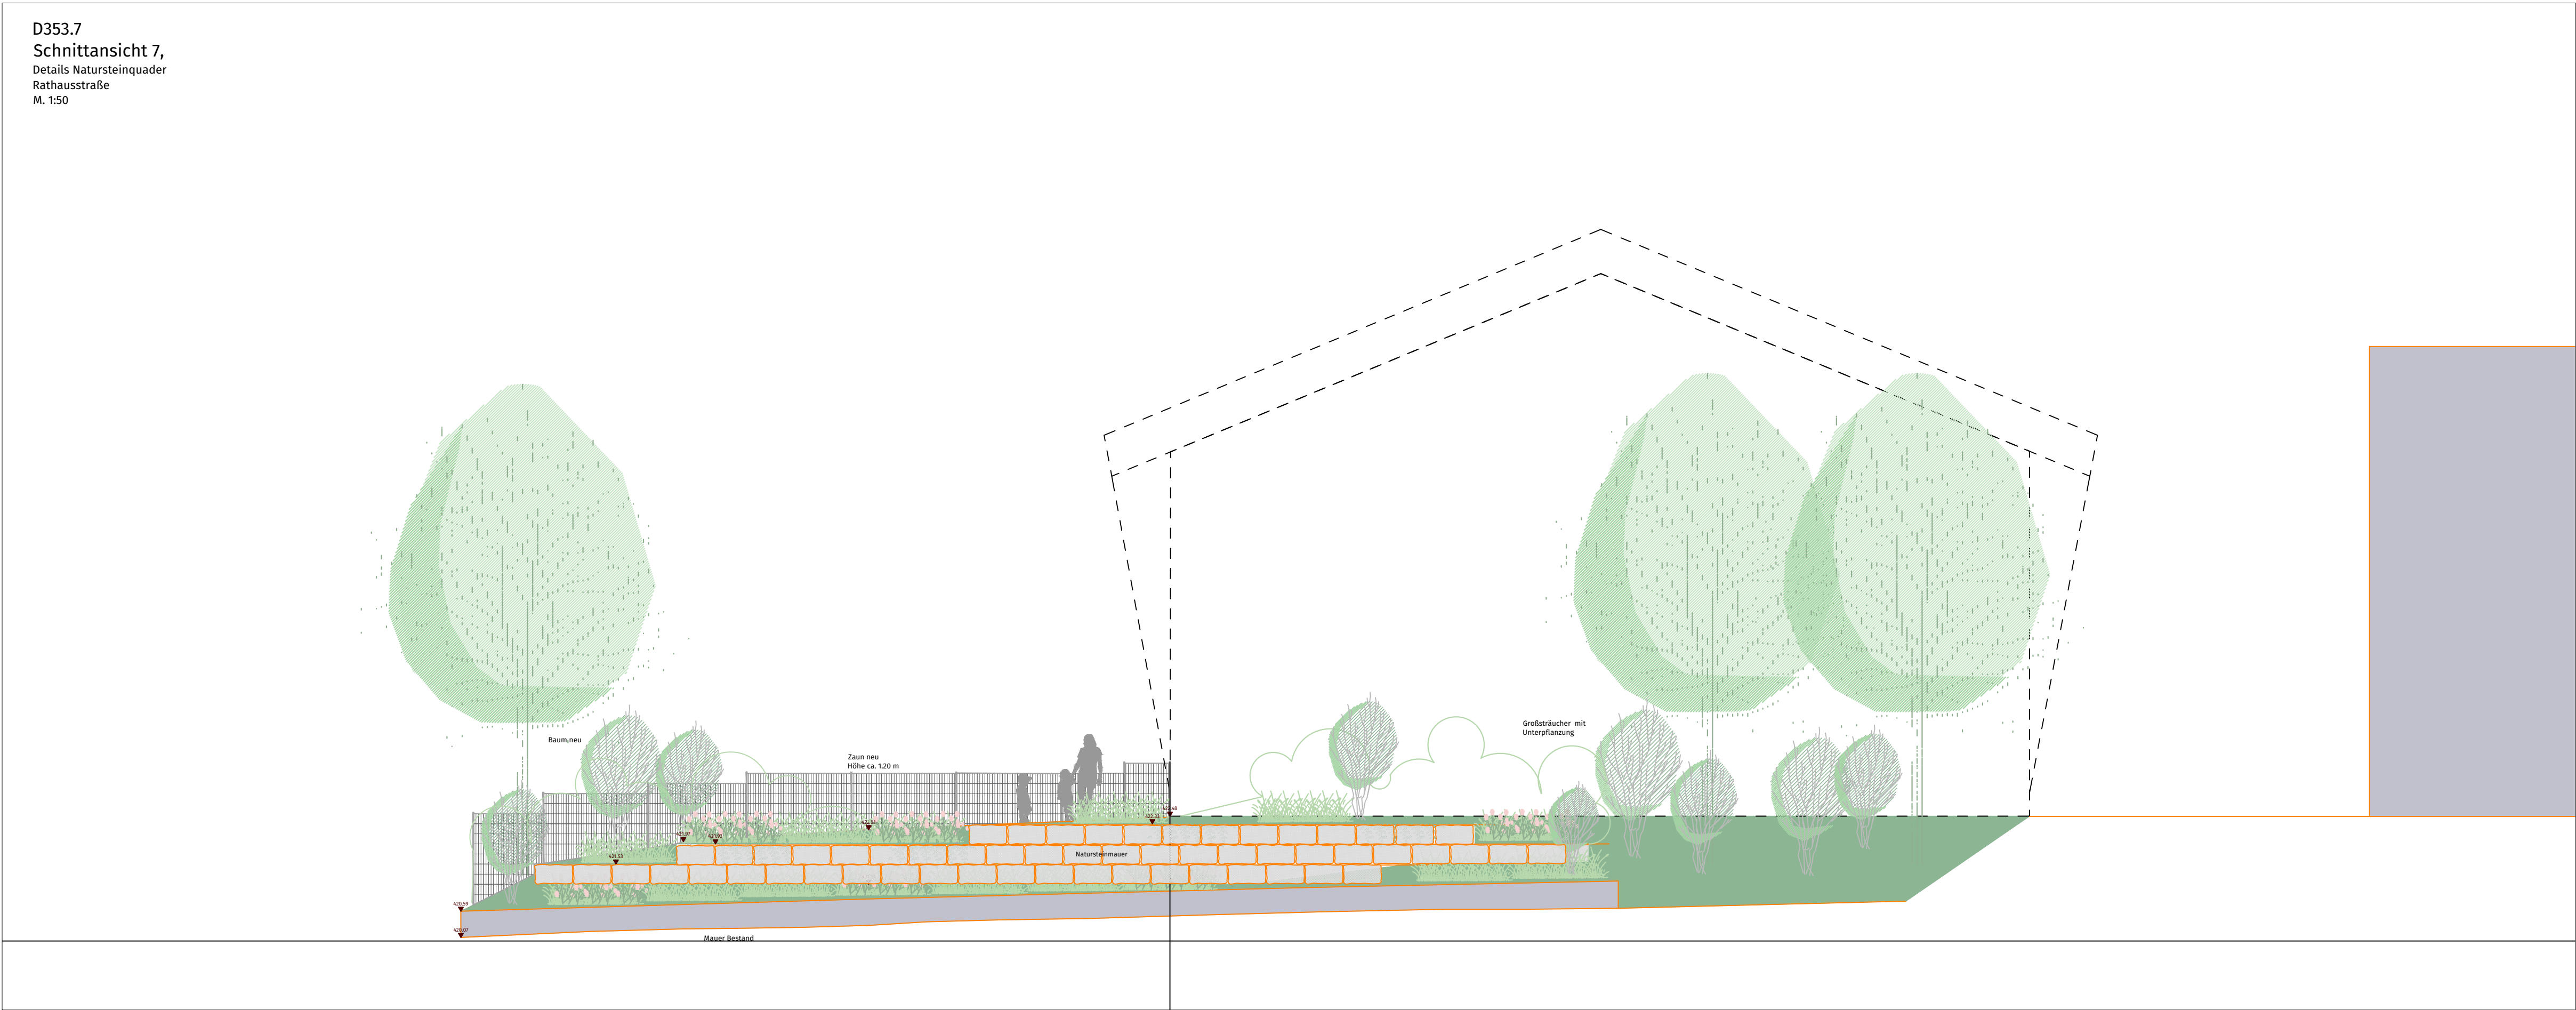
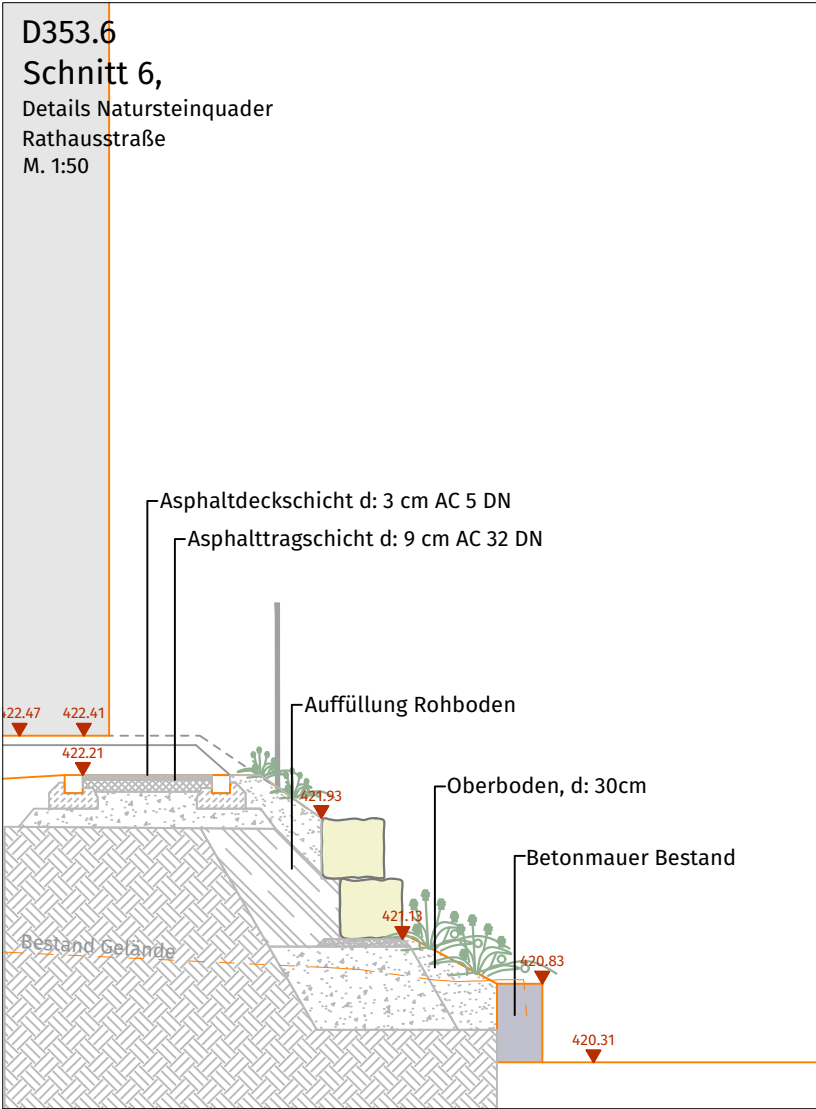
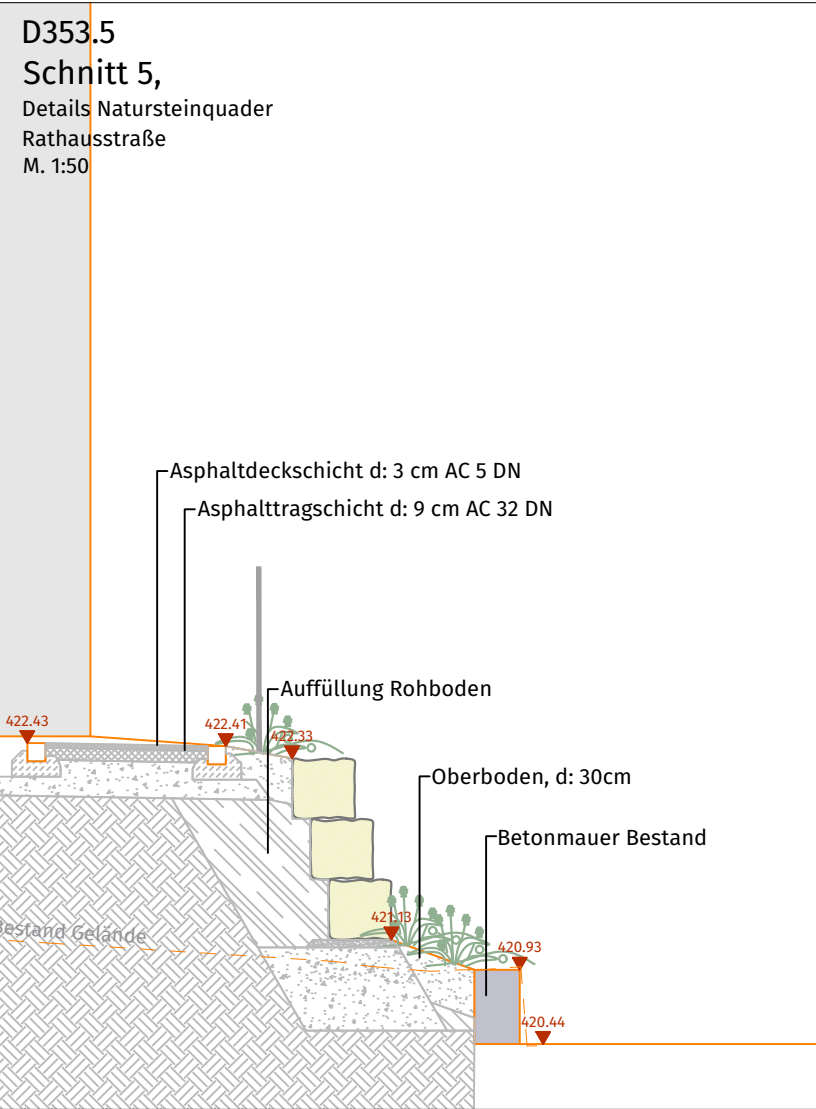
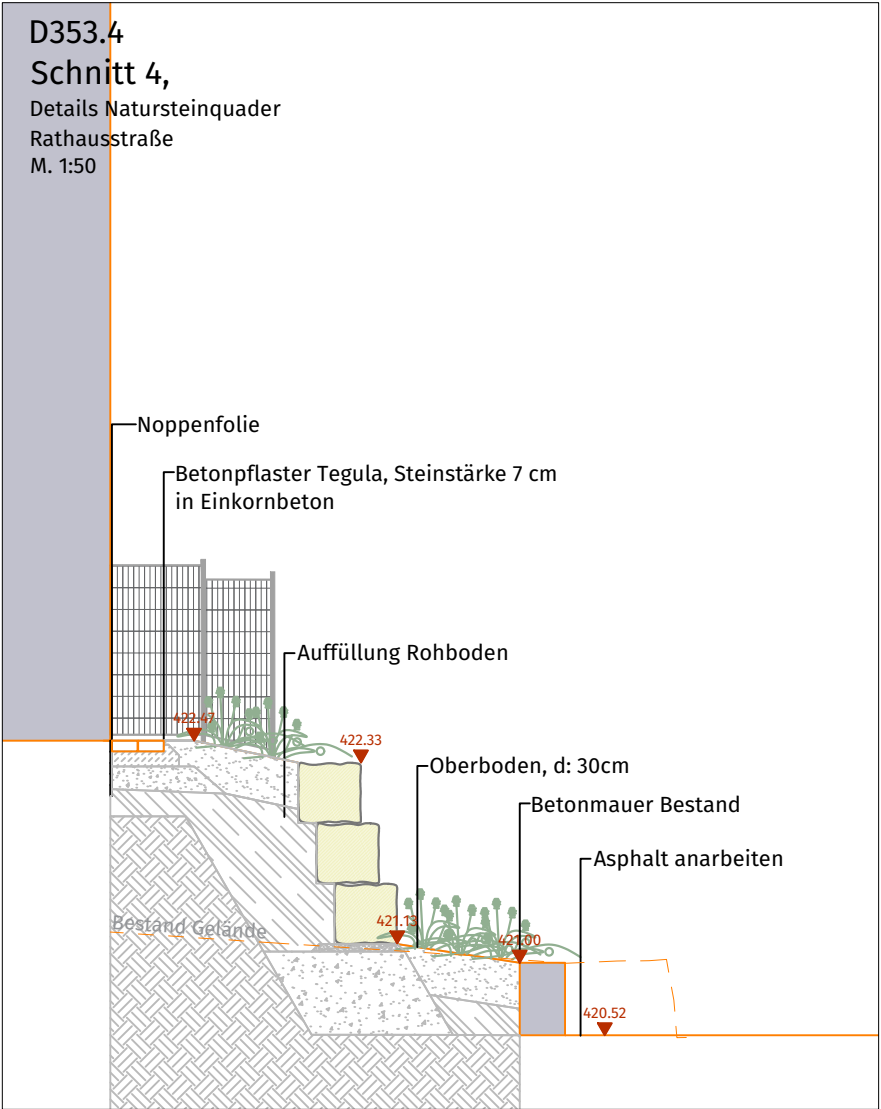
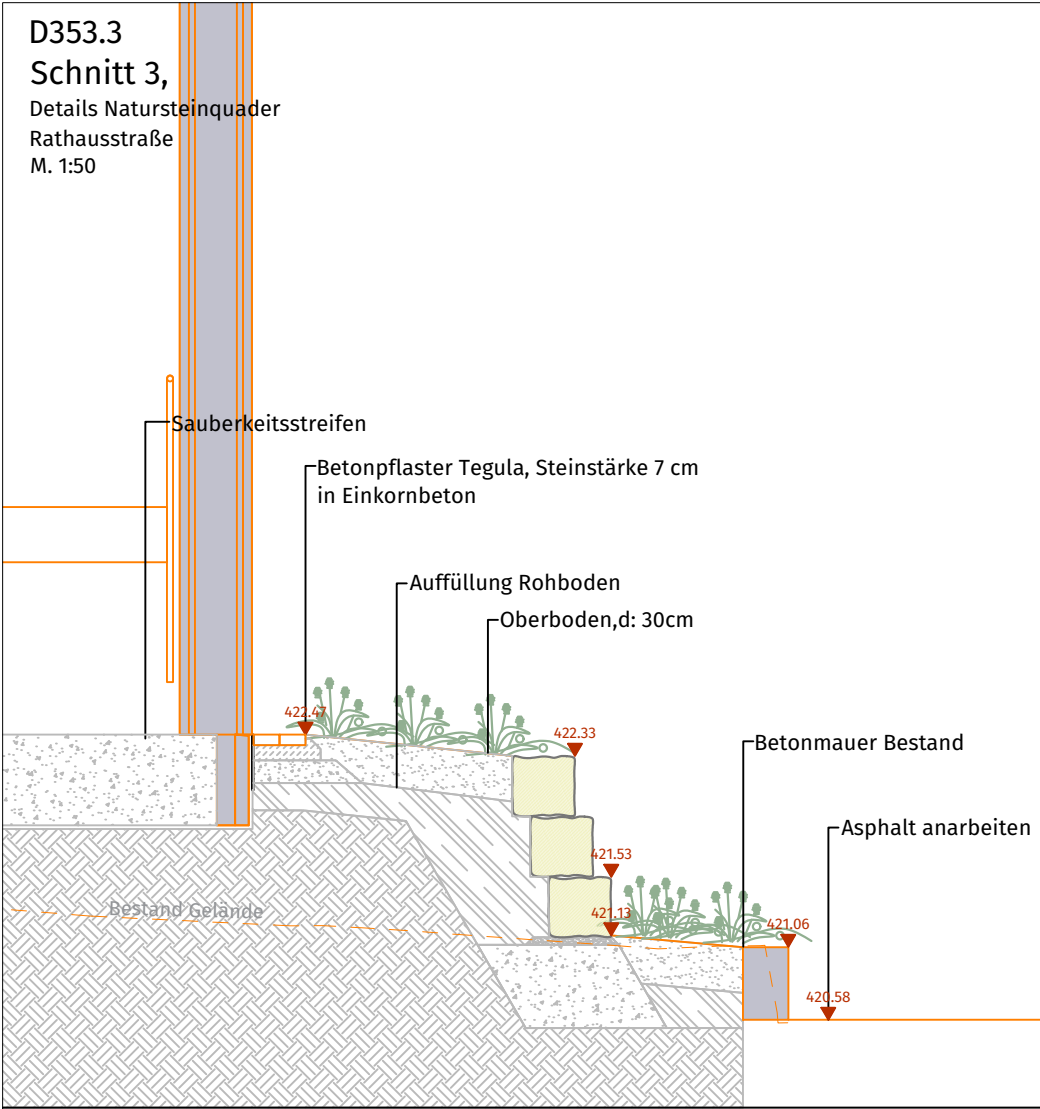
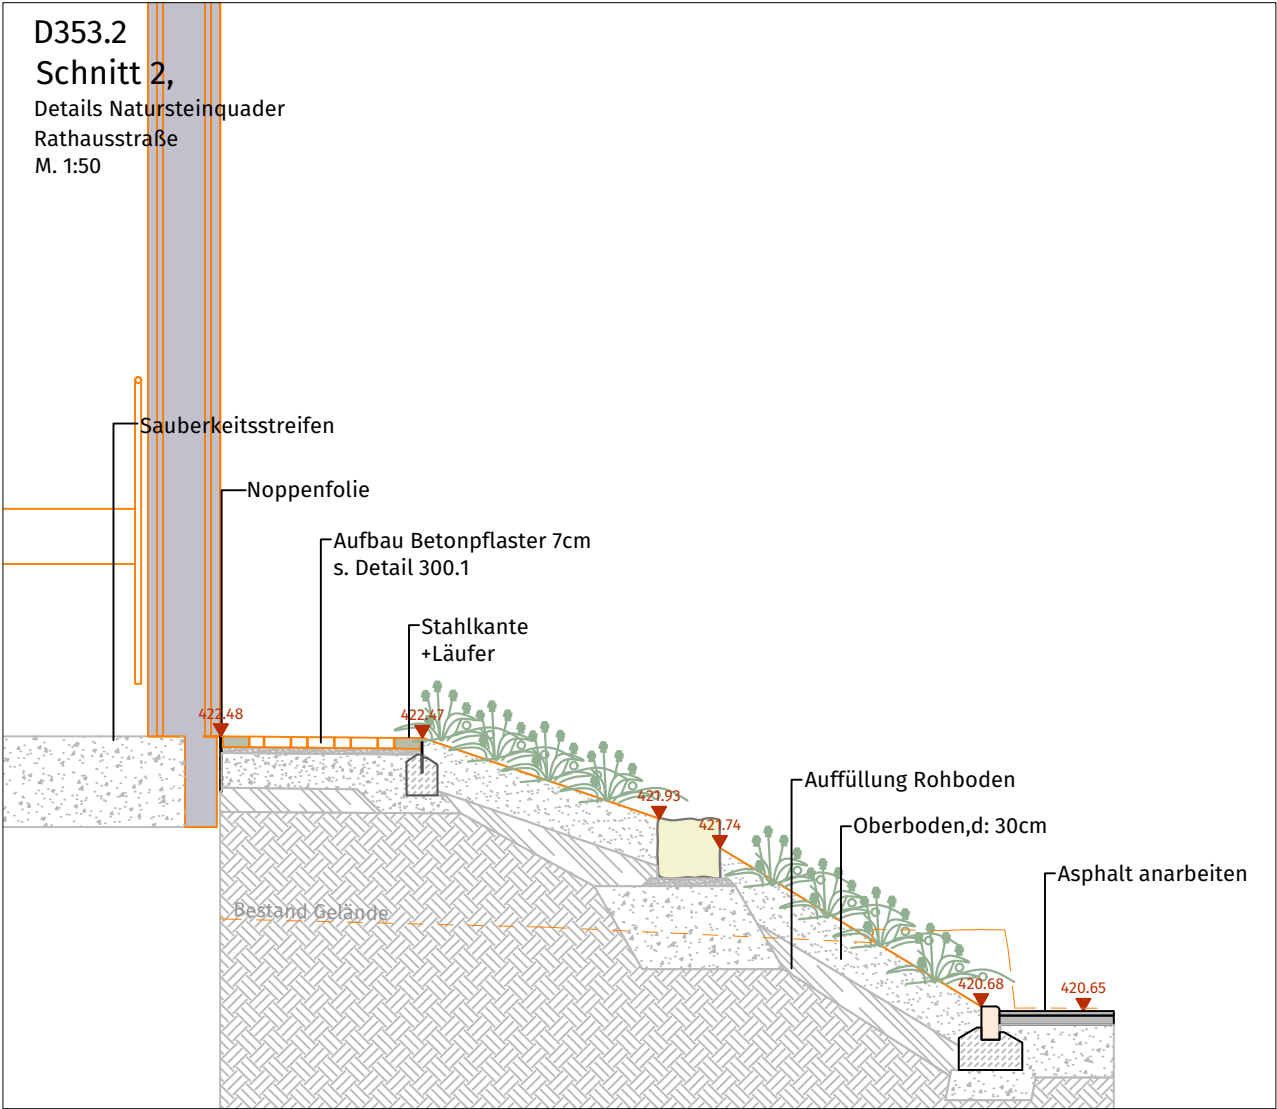


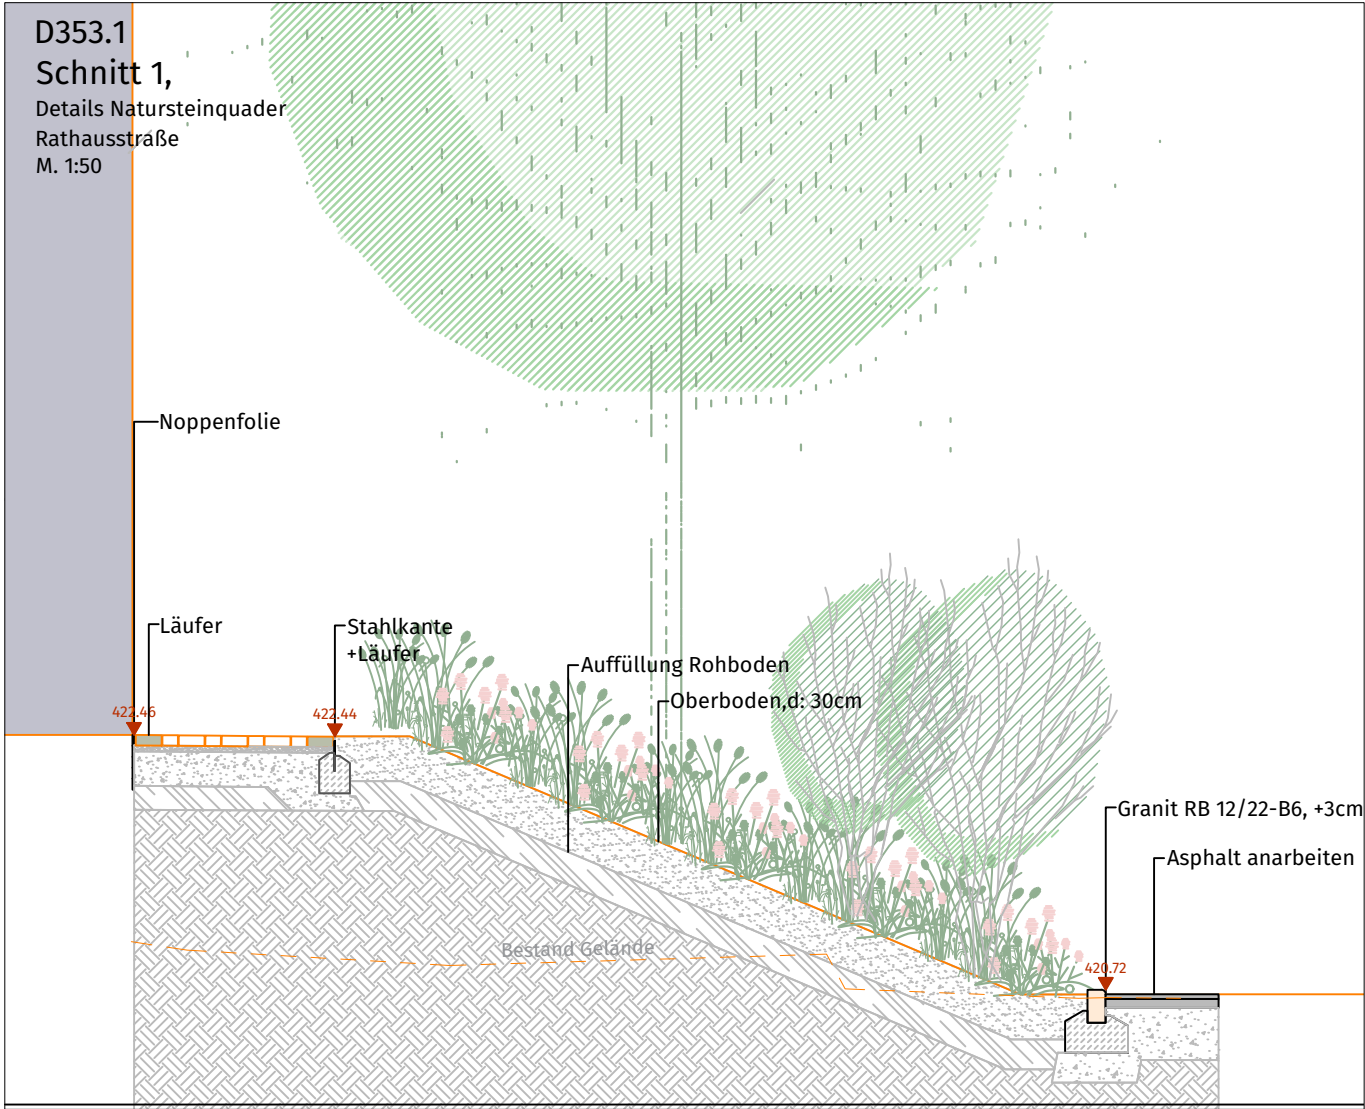

Gemeinde Bodolz
vertreten durch Felix Eisenbach, Erster Bürgermeister
Rathausstraße 20
88131 Bodolz
www.bodolz.de

Projekt
**Neubau Kindertagesstätte
in 88131 Bodolz**

Planinhalt
**Ausführungsplanung (BA 1: KiTa)
K-353: Details Natursteinquader Rathausstraße
M. 1:50**

Architekt
GMS ARCHITEKTEN PartGmbH, 88316 Isny

Plangrundlage / Vermessung
-

Anerkannt, der Bauherr
Datum
Gefertigt:
26.06.2025 / js-aw

Unterschrift

Letzte Änderung:

Sigmund
FreiLandschaftsplanung
Königsplatz 6
72681 Grafenberg
07123 97380-0, Fax: -40
info@ls-sigmund.de