


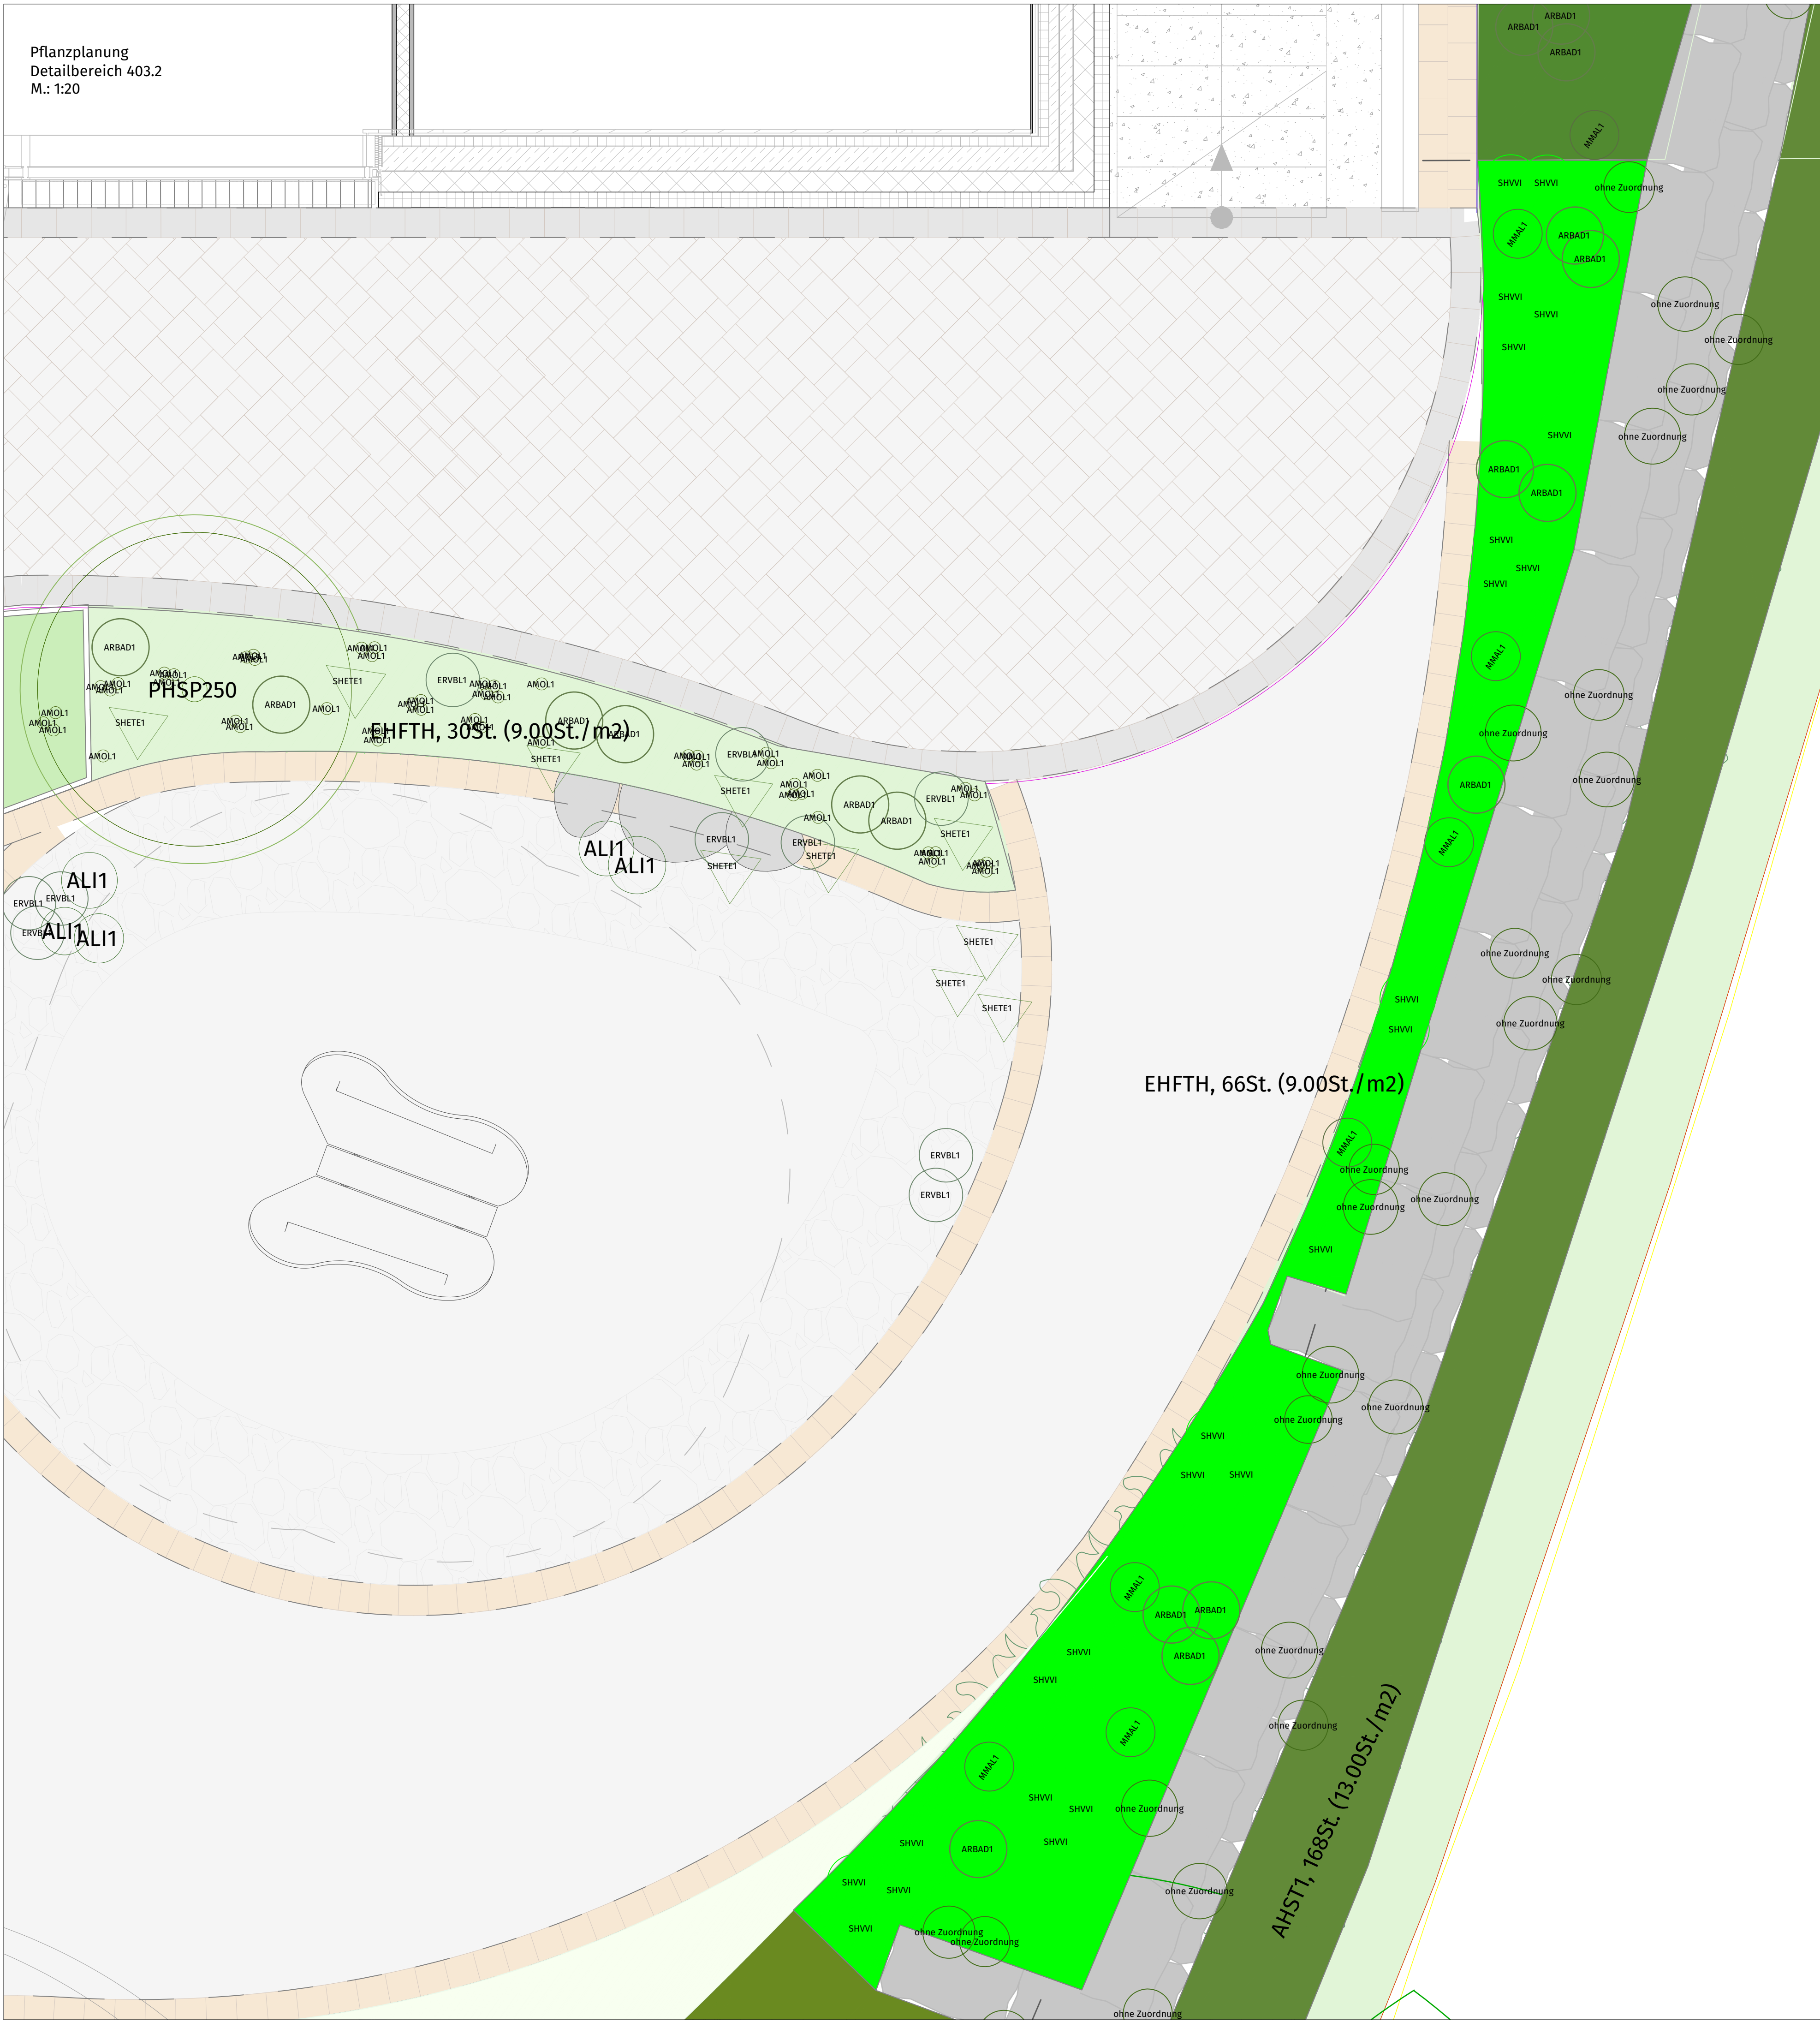

Pflanzenlegende Gehölzstrukturen Nord und West (M. 1:100)				
Matchcode	Botanischer Name	Qualität	Anzahl	
AL1	Aster linosyris	Tb	8	
BMED1	Briza media	Tb	23	
CNTR1	Calamagrostis heptaphylla	Tb	40	
CCOL20	Corylus colurna	H 4m mDB m.dgh.Leittr. SU 20-25	1	
DCAR1	Dianthus carthusianorum	Tb	133	
EPAU1	Echinacea purpurea	Tb	127	
ESPI	Eragrostis spectabilis	Tb	7	
GLWB1	Gaura lindheimeri	Tb	11	
KGL1	Koeleria basica	Tb	106	
LKBVE403	Lonicera caerulea kamschatica	Sol 3m C7.5 L Hoe 40-60	3	
MST160	Malus sargentii	Sol 3m mB Hoe 60-80	3	
APFBA3	Malus-Hybride 'Ballarina'	Sol 3m C7.5 L	1	
APFRBOH41	Malus-Hybride 'Rheinischer Rohrnäpfer'	Ha 3m mDB SU 14-16	1	
MSYL1	Malva sylvestris	Tb	10	
OLRO1	Origanum hybridum	Tb	20	
PGR1	Prunella grandiflora	Tb	18	
PHSP250	Prunus hillieri	Sol 4m mDB Hoe 250-300	1	
SPRATEN1	Salvia pratensis	Tb	13	
SSPI1	Scabiosa spicigera	Tb	36	
SOMDA1	Scabiosa ochroleuca 'Moon Shaker'	Tb	46	
SPEN1	Stipa pennata	Tb	11	
VCOB1	Viola cornuta	Tb	29	
VOKCH1	Viola odorata	Tb	72	

Pflanzenlegende Gehölzstrukturen Nord und West (M. 1:100)				
Matchcode	Botanischer Name	Qualität	Anzahl	
ARBAD1	Agastache rugosa	Tb	15	
AMOL1	Allium moly	Tb	50	
ohne Zuordnung	Aster ericoides 'Snowflurry'	P	22	
AL1	Aster linosyris	Tb	5	
EHFT1	Echinacea hybride 'Flame Thrower'	Tb	96	
ERVBL1	Echinops ritro	Tb	10	
MMA1	Malva moschata	Tb	7	
PHSP250	Prunus hillieri	Sol 4m mDB Hoe 250-300	1	
SHWI	Scabiosa hybride 'Miss Violet'	Tb	24	
SHETE1	Sporobolus heterolepis	Tb	10	

IndosBereich		Inhalt	Datum
IndosBereich		Inhalt	Datum
Gemeinde Bodolz			
vertreten durch Felix Eisenbach, Erster Bürgermeister			
Rathausstraße 20			
88131 Bodolz			
www.bodolz.de			
Projekt			
Neubau Kindertagesstätte			
in 88131 Bodolz			
Planinhalt			
Ausführungsplanung (BA 1:K7a)			
K-403: Pflanzplan Nr.2			
M. 1:50			
Architekt			
GMS ARCHITEKTEN PartGmbH, 88016 Isny			
Plangrundlage / Vermessung			
Marschall & Klingenstein Ingenieure GmbH, 88069 Tettnang			
Anerkannt, der Bauherr			
Datum			
Unterschrift			
Gefertigt:			
Grüßenberg			
26.06.2026 / JS-96			
Letzte Änderung:			
Pflanzplanung			
Sigmund			