



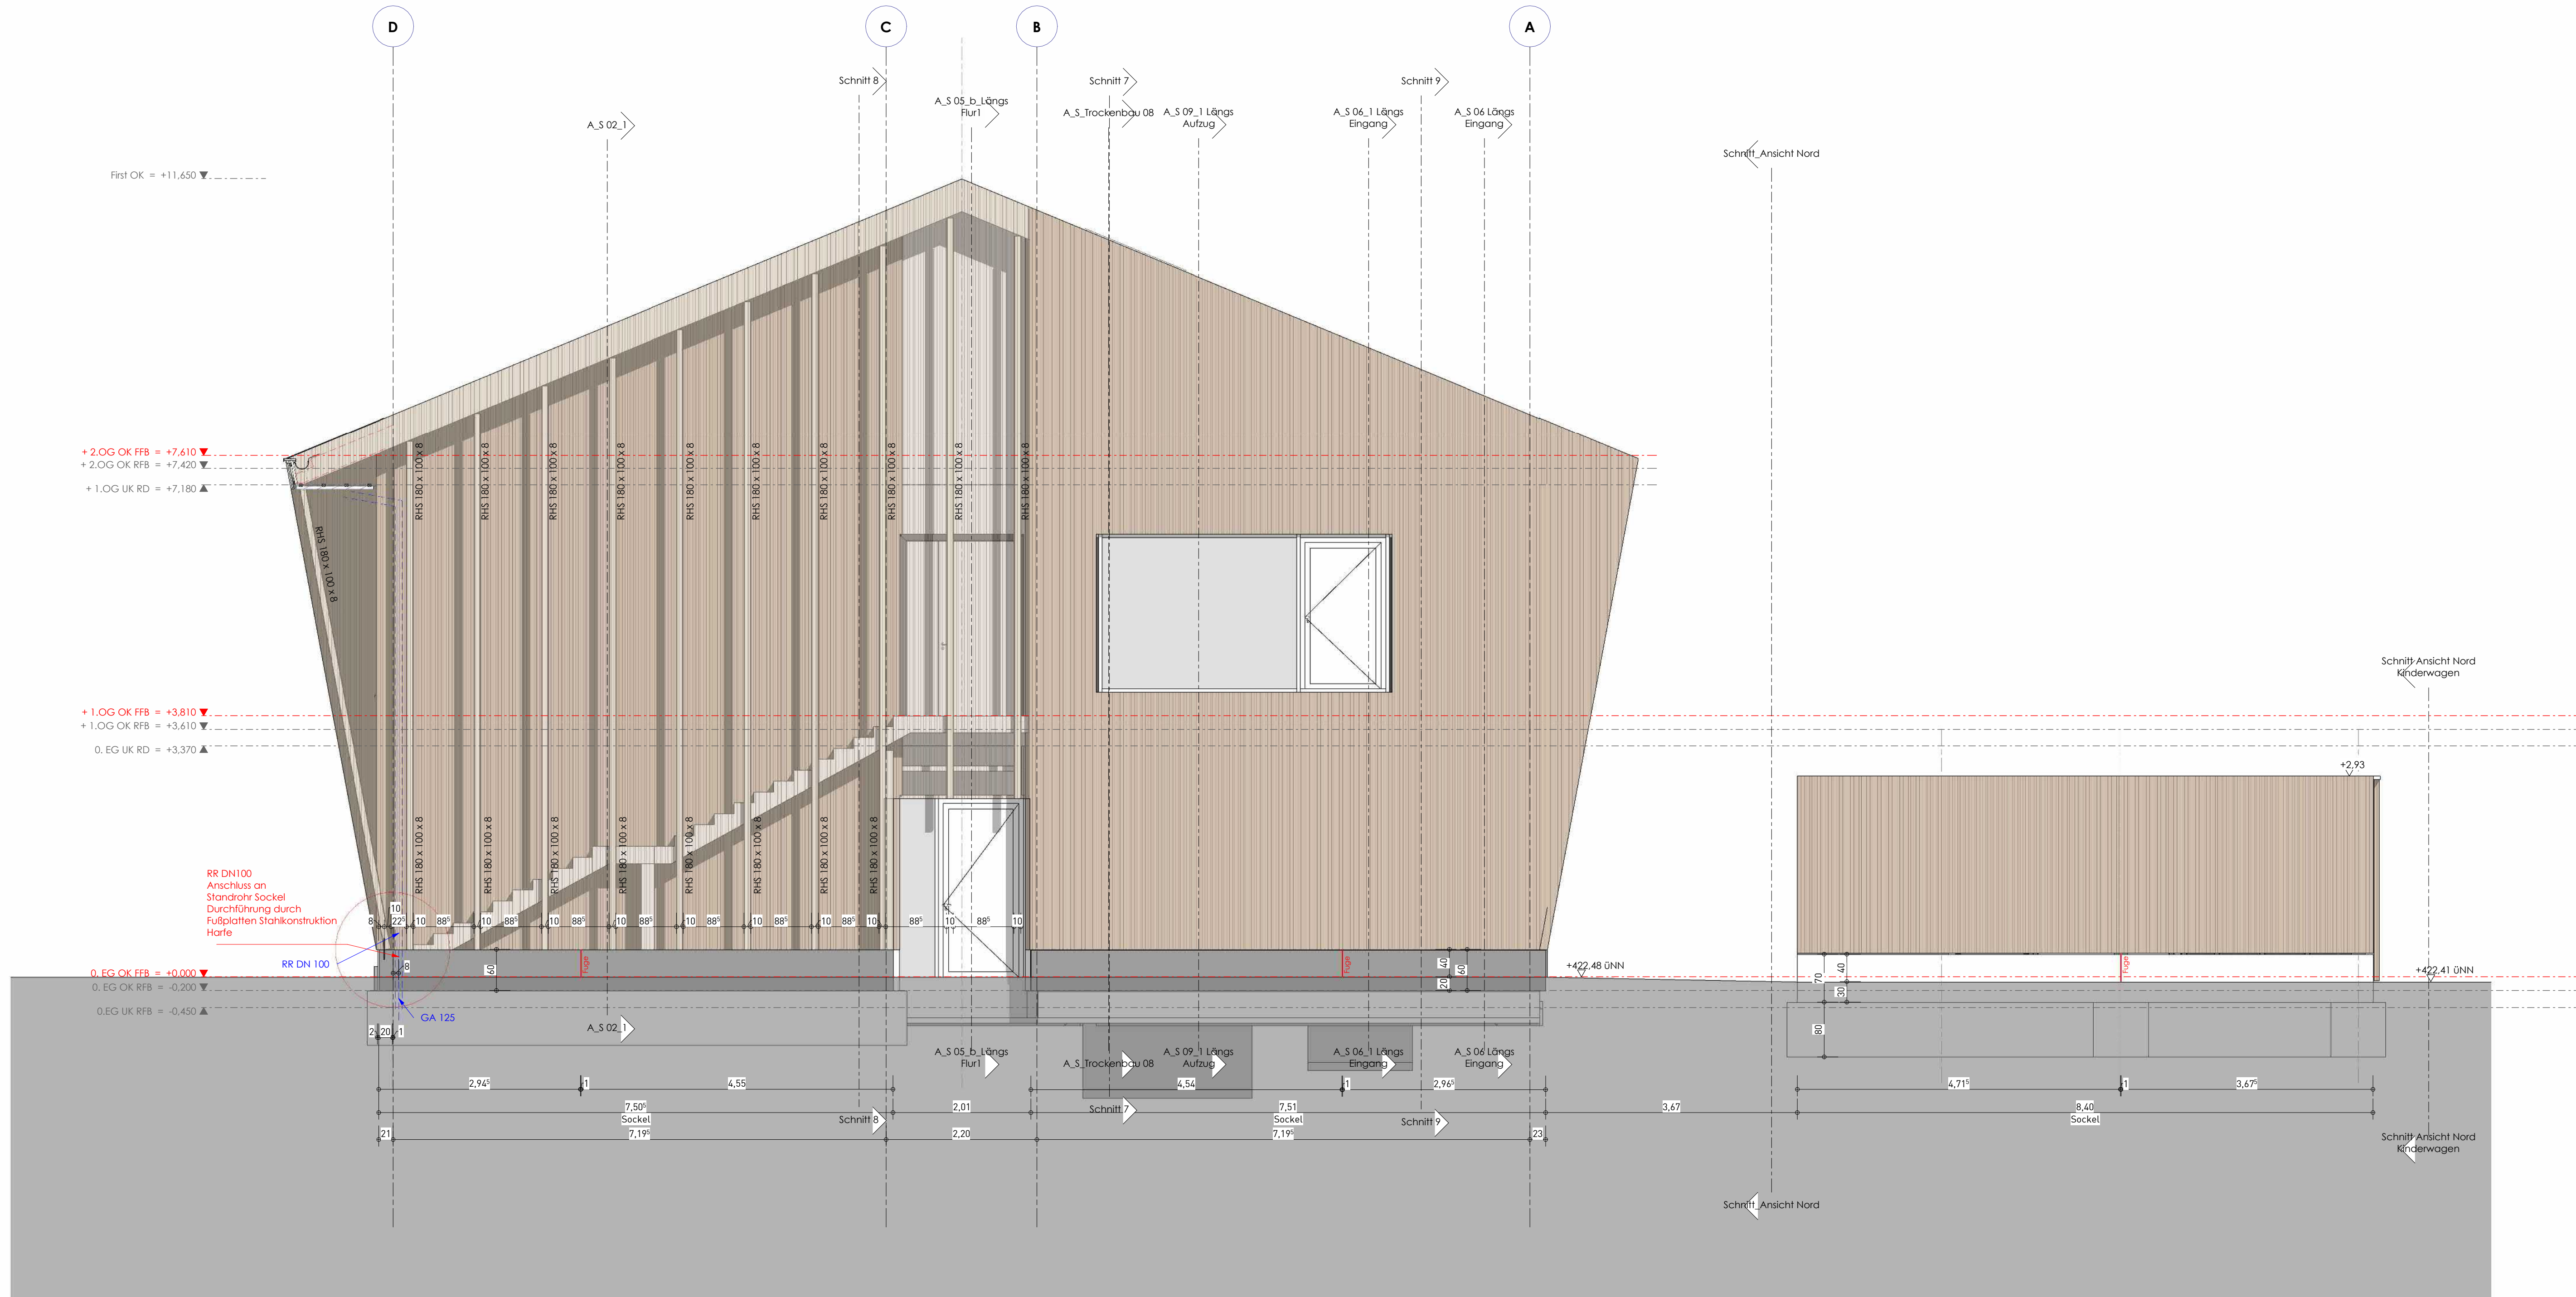

ANSICHT OST
M 1:50

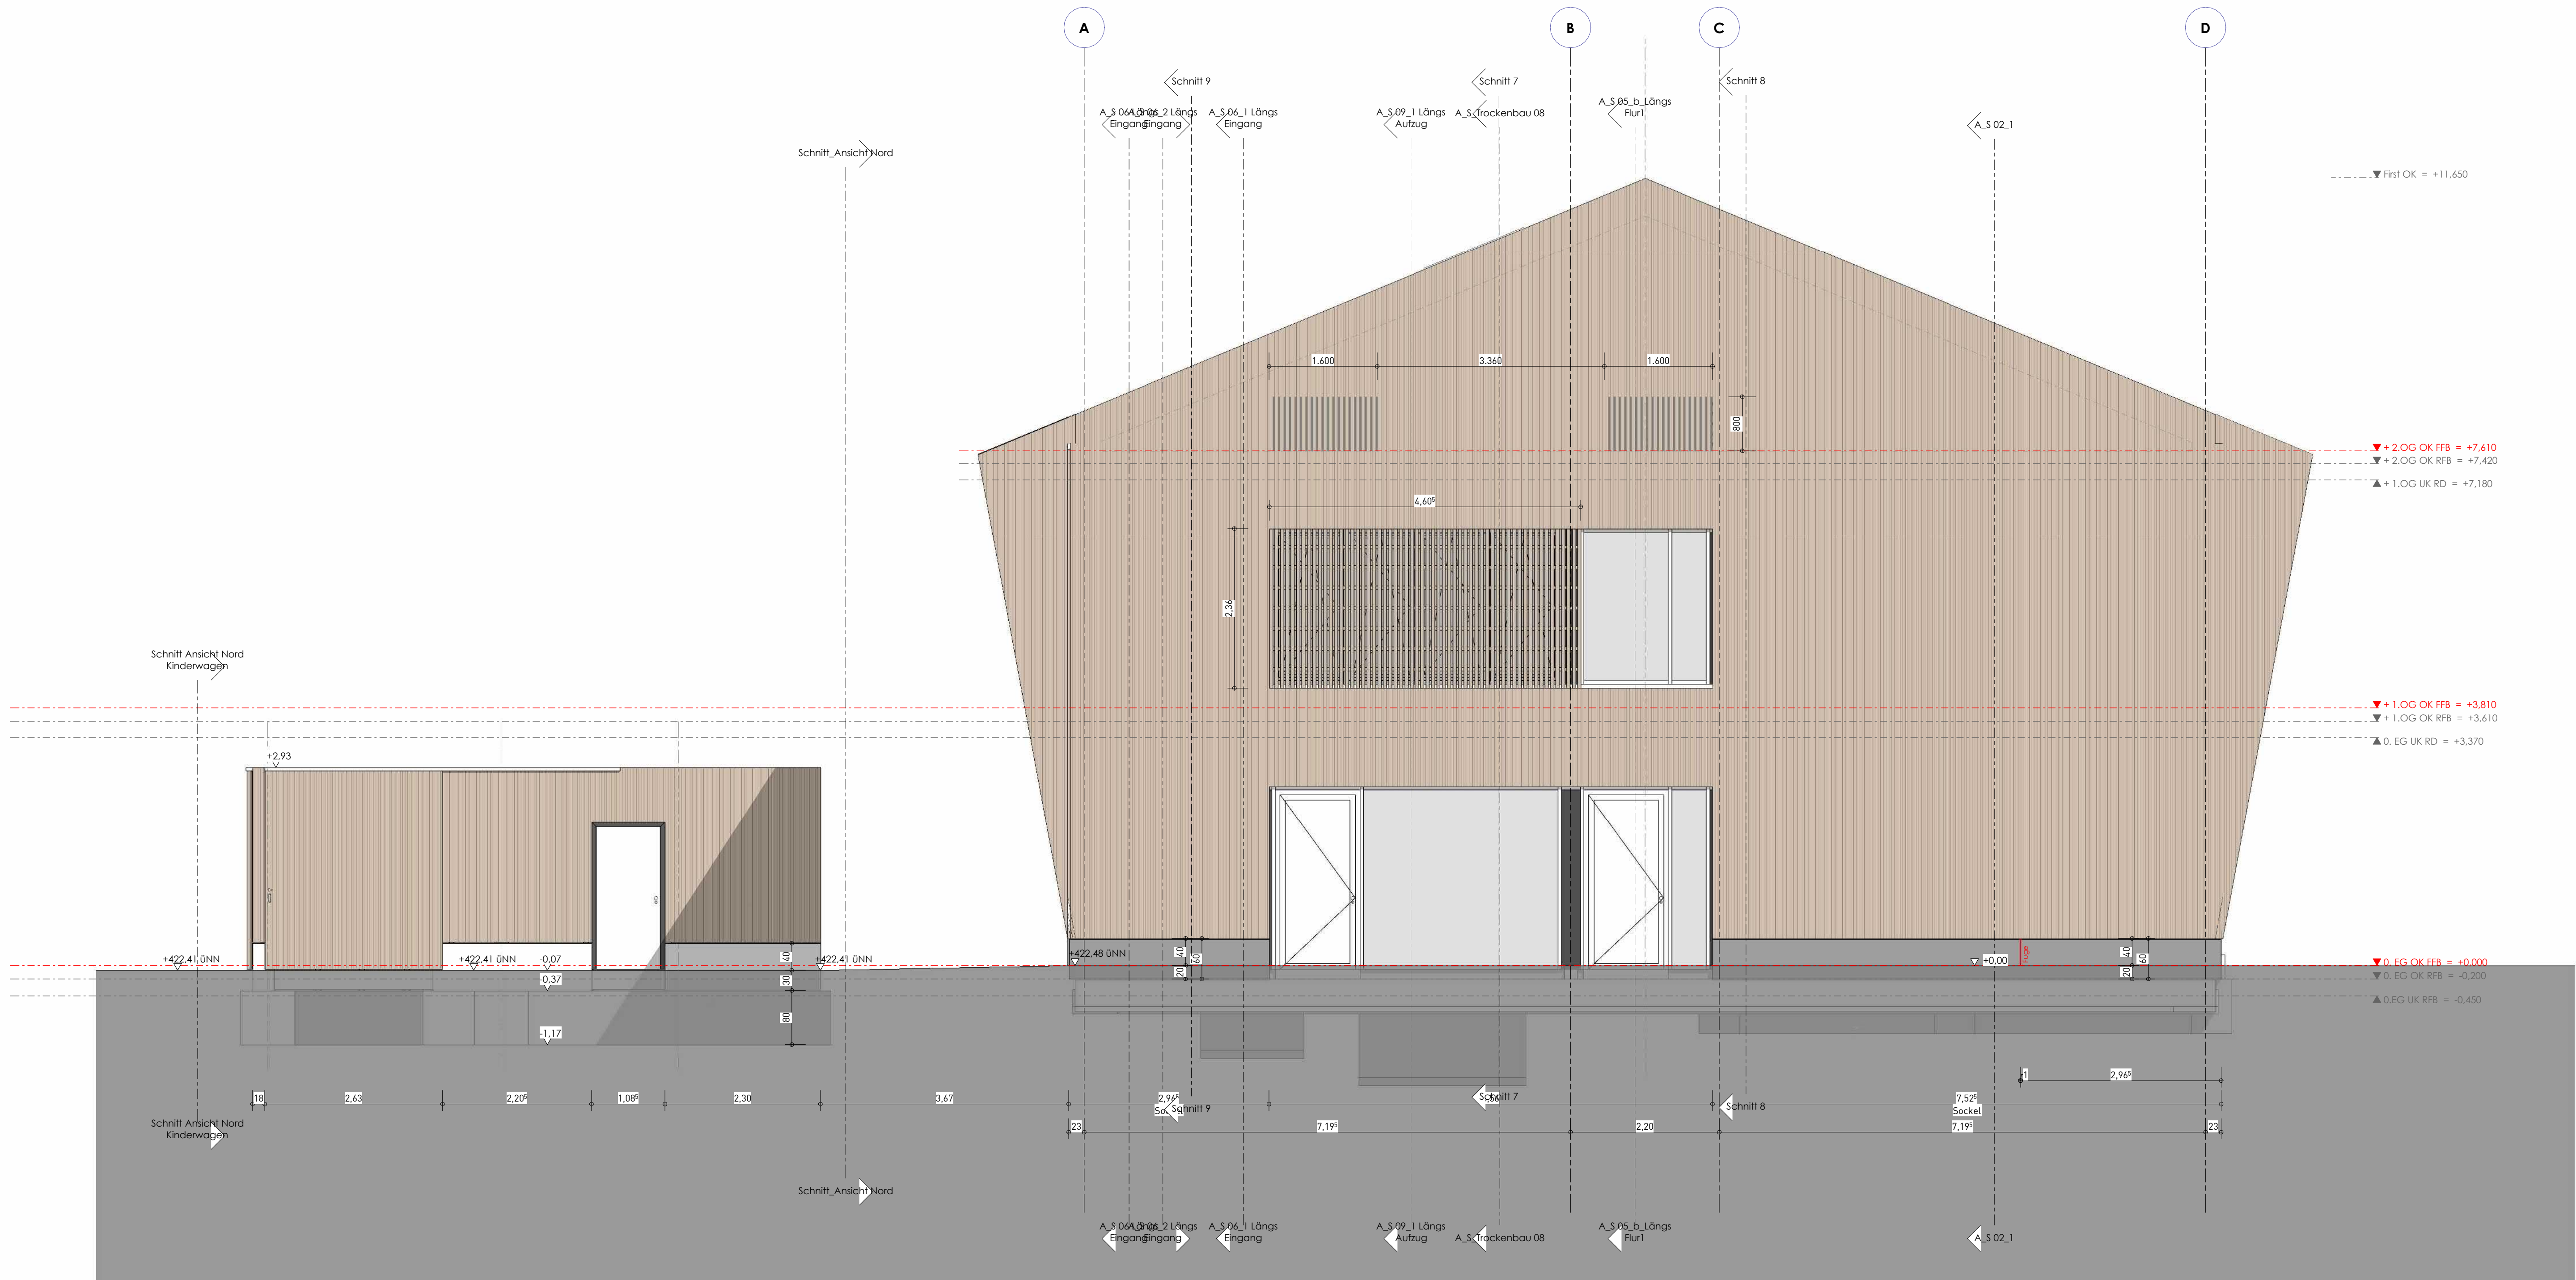

ANSICHT WEST
M 1:50

ALLGEMEINE KÜZEL	MATERIALANGABEN
RFB ROHRBODEN RD ROHDECKE UK UNTERKANTE BRH BRÜSTUNGSHÖHE KS KOFERSCHWELBE	RFB ROHRBODEN RD ROHDECKE UK UNTERKANTE BRH BRÜSTUNGSHÖHE KS KOFERSCHWELBE
BAUANGABEN	GEWERK
BD BODENDURCHBRUCH DO DECKENDURCHBRUCH BA BODENAUSSPARUNG RH ROHRHÜLSE SWS SCHWICHTER WANDSCHUTZ (JAB/UK OK)	WD WANDURCHBRUCH (BWH) WA WANDAUSSPARUNG (JABH) DA DECKENAUSSPARUNG BAS BODENAUSSPARUNG S (SÄHÄR) E (ELEKTRO) L (LEITUNG) H (HEIZUNG)
ENTWÄSSERUNG SW SCHWÄRMWASSER RW REGENWASSER BA BODENABLAUF GA GRUNDLAGEANSCHLUSS	S (SÄHÄR) E (ELEKTRO) L (LEITUNG) H (HEIZUNG)

ALLE HÖHENWERTE BEZIEHEN SICH AUF EHN = +0.00 = 422.48 m ü. NNH | die Höhen beziehen sich auf den Höhenbezug 170
ALLE HÖHENWERTE BEZIEHEN SICH AUF FFB |
ALLE MAßE SIND VOM UNTERNEHMER VERANTWORTLICH ZU PRÜFEN |
VOR DER AUSFÜHRUNG SIND PLAN- UND MAßSTÄBEN MIT DER BAULEITUNG ZU KLÄREN.
DIESER PLAN GILT NUR IN VERBINDUNG MIT DEN ZUGEHÖRIGEN DETAILPLÄNEN DES ARCHITECTEN, DEN STATIKPLÄNEN
UND DEN PLÄNEN DER FACHINGENIEURE

ENTWURF, PLANUNG UND BAULEITUNG	GMS ARCHITEKTEN PartGmbH	SCHNITZHAUSE 4 88018 BAY FON 0 73 42 97 32 - 0 MAIL info@gms-tny.de	DATUM	FREIGABE
VERMESSUNG	Ingenieur + Vermessungsbüro KROGLER	Bodenseestraße 61 88138 Sigmaringen FON 08989 95300		
TRAGWERKPLANUNG	Baustatik Relling GmbH	Im Pappehof 1 78224 Singen FON 07731 872713		
HL-PLANUNG	Planungsgesellschaft Vogt und Feist GmbH	Zwergenstraße 15 88214 Ravensburg FON 0731 3666330		
BRANDSCHUTZ	Ingenieurbüro- & Sachverständigenbüro IBE	Rickenbachstraße 28 88136 Lindau FON 08985 771410		
BAUPHYSIK	Ingenieurbüro für Bauphysik Niehoff	Kschlitzstraße 38 b 88131 Lindau FON 0174 7050079		
ELEKTRO	IB Schwarz GmbH	Wywiesstraße 6 88212 Ravensburg FON 0731 7692715		
BAUGRUND	Baugrund Süd	Zeppelstraße 10 88410 Bad Wurzach FON 07564 931312		

4	Planstand	MD	02.03.2026
3	Planstand	MD	18.02.2026
2	Planstand	MD	09.02.2026
1	Grundriss-Ausführungsplanung	MD	30.06.2025
INDEX	ÄNDERUNG	BEARBEITER	DATUM

ÜBERSICHTSPLAN

VORABZUG

BAUHER Gemeinde Bodolz	ADRESSE Rathausstraße 7 Bodolz 158 & 159/22
PROJEKT Kita Bodolz	PLANNUMMER A.A. 02
PLANVERFASSER GMS ARCHITEKTEN PartGmbH Schnitzhauser 4 Fon +49 7362 9732 0 info@gms-tny.de	DATUM 02.03.2026
PLANNUMMER LPH5 AUSFÜHRUNGSPLANUNG	INDEX [4]

© 2025 GMS | WB Neubau Kindergarten Bodolz / Revizure: KTL, Bodolz
DIE AUSFÜHRUNG IST VERPFLICHTET, ALLE BESTANDS- UND PLANANGABEN VON AMTSEIGENEN ZU ÜBERNEMEN. DIESE ZUSAMMENFASST EINEN GEMEINEN BEITRAG
UND ÜBERTRÄGT DEN VERPFLICHTETEN, ALLE VERPFLICHTUNGEN, ANFORDERUNGEN, ANFORDERUNGEN AN FACHBEREICHEN UND ANFORDERUNGEN